

注3

大学番号：私069

[平成27年度設置]

計画の区分：学部の設置

注1

認可

跡見学園女子大学 観光コミュニティ学部

注2

【認可】設置に係る設置計画履行状況報告書

学校法人跡見学園
平成30年5月1日現在

作成担当者

担当部局（課）名 事務局 庶務課

職名・氏名 カチョウ オオサカ ハルミ
課長 大坂 晴美

電話番号 03-3941-7420

（夜間） 03-3941-7420

F A X 03-3941-8333

e-mail d-shomu@atomi.ac.jp

(注) 1 「計画の区分」は設置時の基本計画書「計画の区分」と同様に記載してください。

2 大学院の場合は、表題を「〇〇大学大学院・・・」と記入してください。

設置時から対象学部等の名称変更があった場合には、表題には設置時の旧名称を記載し、その下欄に（ ）書きにて、現在の名称を記載してください。

例) 〇〇大学 △△学部 □□学科

(◇◇学部(平成◇◇年度より学部名称変更))

表題は「計画の区分」に従い、記入してください。

例)

- ・大学新設の場合：「〇〇大学」
- ・学部の設置の場合：「〇〇大学 △△学部」
- ・学部の学科の設置の場合：「〇〇大学 △△学部 □□学科」
- ・短期大学の学科の設置の場合：「〇〇短期大学 △△学科」
- ・大学院の研究科の設置の場合：「〇〇大学大学院 〇〇研究科」
- ・通信教育課程の開設の場合：「〇〇大学 △△学部 □□学科(通信教育課程)」

3 大学番号の欄については、平成30年3月26日付事務連絡「履行状況報告書の提出について(依頼)」の別紙に記載のある大学番号を記載してください。

目次

観光コミュニティ学部

<観光デザイン学科>	ページ
1. 調査対象大学等の概要等	5
2. 授業科目の概要	9
3. 施設・設備の整備状況、経費	37
4. AC対象学部等を含む大学等の状況	39
5. 教員組織の状況	41
6. 留意事項等に対する履行状況等	69
7. その他全般的事項	71

<コミュニティデザイン学科>	ページ
1. 調査対象大学等の概要等	75
2. 授業科目の概要	79
3. 施設・設備の整備状況、経費	107
4. AC対象学部等を含む大学等の状況	109
5. 教員組織の状況	111
6. 留意事項等に対する履行状況等	139
7. その他全般的事項	140

別紙資料

資料1. 跡見学園女子大学の位置及び校地、校舎の配置図の概要	145
資料2. 跡見学園女子大学校舎施設配置図（菊坂跡見塾）	147
資料3. 菊坂跡見塾1階平面図	149
資料4. 菊坂跡見塾2階平面図	151
資料5. 菊坂跡見塾面積表	153
資料6. 新座図書館1階平面図	155
資料7. 新座図書館面積表	157
資料8. 跡見学園女子大学学則	159
資料9. 跡見学園女子大学大学評議会規程	205
資料10. 跡見学園女子大学教授会規程	209
資料11. 跡見学園女子大学大学評議会全学委員会規程	213
資料12. 跡見学園女子大学教授会各種委員会規程	215
資料13. 跡見学園女子大学自己点検・評価委員会規程	217
資料14. 新座キャンパス3号館1階平面図	219
資料15. 文京キャンパス1号館3階平面図	221
資料16. 跡見学園女子大学校舎施設配置図（文京キャンパス別館）	223
資料17. 文京キャンパス別館1階平面図	225
資料18. 文京キャンパス別館2階平面図	227
資料19. 文京キャンパス別館3階平面図	229
資料20. 文京キャンパス別館4階平面図	231
資料21. 文京キャンパス別館面積表	233

1 調査対象大学等の概要等

(1) 設置者

学校法人跡見学園

(2) 大学名

跡見学園女子大学

(3) 大学の位置

文京キャンパス（本部） 3・4年次 〒112-8687 東京都文京区大塚一丁目5番2号
 新座キャンパス 1・2年次 〒352-8501 埼玉県新座市中野一丁目9番6号
 菊坂跡見塾 〒113-0033 東京都文京区本郷五丁目9番4号(27)
 文京キャンパス別館 〒112-0012 東京都文京区大塚二丁目1番17号(29)

- (注) ・対象学部等の位置が大学本部の位置と異なる場合、本部の位置を（ ）書きで記入してください。
 ・対象学部等が複数のキャンパスに所在する場合には、複数のキャンパスの所在地をそれぞれ記載してください。

(4) 管理運営組織

職名	設置時	変更状況	備考
理事長	(ヤマザキ カズヒデ) 山崎 一穎 (平成21年4月)		
学長	(ヤマダ テツオ) 山田 徹雄 (平成22年4月)	(カサハラ キヨシ) 笠原 清志 (平成30年4月)	任期満了のため(30)
学部長	(オガワ イサオ) 小川 功 (平成27年4月)	(ツル リエコ) 霧 理恵子 (平成30年4月)	任期満了のため(30)
学科長等			

- (注) ・「変更状況」は、変更があった場合に記入し、併せて「備考」に変更の理由と変更年月日、報告年度を（ ）書きで記入してください。

(例) 平成29年度に報告済の内容 → (29)

平成30年度に報告する内容 → (30)

- ・昨年度の報告後から今年度の報告時までに変更があれば、「変更状況」に赤字にて記載（昨年度までに報告された記載があれば、そこに赤字で見え消し修正）するとともに、上記と同様に、「備考」に変更理由等を記入してください。
- ・大学院の場合には、「職名」を「研究科長」等と修正して記入してください。
- ・大学独自の職名を設けていて当該職位がない場合は、各職に相当する職名の方を記載してください。

(5) 調査対象学部等の名称, 定員, 入学者の状況等

- (注) ・ 当該調査対象の学部学科または研究科の専攻等, 定員を定めている組織ごとに記入してください(入試区分ごとではありません)。
 ・ なお, 課程認定等によりコースや専攻に入学定員を定めている場合は, 法令上規定されている最小単位(大学であれば「学科」、短期大学であれば「専攻課程」)でも記載してください。その場合適宜各項目の表を追加してください。
 ・ 様式は, 平成27年度開設の4年制の学科の場合(平成30年度までの4年間)ですが, 開設年度・修業年限に合わせて作成してください。(修業年限が3年以下の場合には欄を削除し, 5年以上の場合には, 欄を設けてください。)

(5) - ① 調査対象学部等の名称等

調査対象学部等の名称(学位)	学位又は学科の分野	設置時の計画				備考
		修業年限	入学定員	編入学定員	収容定員	
観光コミュニティ学部 観光デザイン学科 学士(観光学)	社会学・社会福祉学関係	4年	120人	- 年次人	480人	

- (注) ・ 定員を変更した場合は, 「備考」に変更前的人数, 変更年月及び報告年度を()書きで記入してください。
 ・ 学生募集停止を予定している場合は, 「備考」にその旨記載してください。
 ・ 「学位又は学科の分野」には, 「認可申請書」又は「設置届出書」の「教育課程等の概要(別記様式第2号(その2の1))」の「学位又は学科の分野」と同様に記入してください。

(5) - ② 調査対象学部等の入学者の状況

区分	平成27年度		平成28年度		平成29年度		平成30年度		平均入学定員超過率	備考
	春季入学	その他の学期	春季入学	その他の学期	春季入学	その他の学期	春季入学	その他の学期		
A 入学定員	120人 () []		120人 () []		120人 () []		120人 () []		1.27倍 1.31倍 1.27倍 1.23倍	
志願者数	323 () []	- () []	408 () []	- () []	451 () []	- () []	560 () []	- () []		
受験者数	299 () []	- () []	396 () []	- () []	443 () []	- () []	552 () []	- () []		
合格者数	260 () []	- () []	345 () []	- () []	292 () []	- () []	271 () []	- () []		
B 入学者数	148 () []	- () []	159 () []	- () []	166 () []	- () []	142 () []	- () []		
入学定員超過率 B/A	1.23		1.32		1.38		1.18			

- (注) ・ 数字は, 平成30年5月1日現在の数字を記入してください。
 ・ ()内には, 編入学の状況について外数で記入してください。なお, 編入学を複数年次で行っている場合には, (())書きとするなどし, その旨を「備考」に付記してください。該当がない年には「-」を記入してください。
 ・ []内には, 留学生の状況について内数で記入してください。該当がない年には「-」を記入してください。
 ・ 留学生については, 「出入国管理及び難民認定法」別表第一に定められる「『留学』の在留資格(いわゆる「留学ビザ」)により, 我が国の大学(大学院を含む。), 短期大学, 高等専門学校, 専修学校(専門課程)及び我が国の大学に入学するための準備教育課程を設置する教育施設において教育を受ける外国人学生」を記載してください。
 ・ 短期交換留学生など, 定員内に含めていない学生については記入しないでください。
 ・ 転入学生は記入しないでください。
 ・ 学期の区分に従い学生を入学させる場合は, 春季入学とその他の学期(春季入学以外の学期区分を設けている場合)に分けて数値を記入してください。春季入学のみの実施の場合は, その他の学期欄は「-」を記入してください。また, その他の学期に入学定員を設けている場合は, 備考欄にその人数を記入してください。
 ・ 「入学定員超過率」については, 各年度の春季入学とその他を合計した入学定員, 入学者数で算出してください。なお, 計算の際は小数点以下第3位を切り捨て, 小数点以下第2位まで記入してください。
 ・ 「平均入学定員超過率」には, 開設年度から提出年度までの入学定員超過率の平均を記入してください。なお, 計算の際は「入学定員超過率」と同様にしてください。

(5) - ③ 調査対象学部等の在学者の状況

対象年度 学 年	平成27年度		平成28年度		平成29年度		平成30年度		備 考
	春季入学	その他の学期	春季入学	その他の学期	春季入学	その他の学期	春季入学	その他の学期	
1年次	148 [-] (-)	[-] (-)	159 [-] (-)	[-] (-)	166 [-] (-)	[-] (-)	142 [-] (-)	[-] (-)	
2年次	/		148 [-] (-)	[-] (-)	163 [-] (-)	8 (-)	169 [-] (-)	10 (-)	
3年次	/		/		137 [-] (-)	[-] (-)	146 [-] (-)	6 (-)	
4年次	/		/		/		137 [-] (-)	[-] (-)	
計	148 [-] (-)	[-] (-)	307 [-] (-)	[-] (-)	466 [-] (-)	8 (-)	594 [-] (-)	16 (-)	

- (注) ・ 数字は、平成30年5月1日現在の数字を記入してください。
- ・ []内には、留学生の状況について**内数**で記入してください。該当がない年には「-」を記入してください。
 - ・ 留学生については、「出入国管理及び難民認定法」別表第一に定められる「『留学』の在留資格（いわゆる「留学ビザ」）により、我が国の大学（大学院を含む。）、短期大学、高等専門学校、専修学校（専門課程）及び我が国の大学に入学するための準備教育課程を設置する教育施設において教育を受ける外国人学生」を記載してください。
 - ・ 短期交換留学生など、定員内に含めていない学生については記入しないでください。
 - ・ 編入学生や転入学生も含めて記入してください。その際、備考欄に人数の内訳を記入してください。
 - ・ 学期の区分に従い学生を入学させる場合は、春季入学とその他の学期（春季入学以外の学期区分を設けている場合）に分けて数値を記入してください。春季入学のみの実施の場合は、その他の学期欄は「-」を記入してください。また、その他の学期に入学定員を設けている場合は、備考欄にその人数を記入してください。
 - ・ 「計」については、**各年度の春季入学とその他の学期を合計した在学者数、留学生数**を記入してください。
 - ・ ()内には、留年者の状況について、内数で記入してください。該当がない年には「-」を記入してください。

(5) -④ 調査対象学部等の退学者等の状況

区分 対象年度	在学者数(b)	退学者数(a)	内訳			主な退学理由
			入学した年度	退学者数	退学者数のうち留学生数	
平成27年度	148人	人	平成27年度	0人	0人	
平成28年度	307人	7人	平成27年度	4人	0人	海外留学(2人)、他の教育機関への入学・転学(1人)、除籍(1人)
			平成28年度	3人	0人	他の教育機関への入学・転学(2人)、学生個人の心身に関する事情(1人)
平成29年度	466人	13人	平成27年度	2人	0人	就学意欲の低下(1人)、就職(1人)
			平成28年度	5人	0人	就学意欲の低下(1人)、他の教育機関への入学・転学(1人)、就職(1人)、除籍(2人)
			平成29年度	6人	0人	他の教育機関への入学・転学(4人)、学生個人の心身に関する事情(1人)、経済的事情(1人)
平成30年度	594人	0人	平成27年度	人	0人	
			平成28年度	人	0人	
			平成29年度	人	0人	
			平成30年度	人	0人	
合計	1515人	20人				

(注)・数字は、平成30年5月1日現在の数字を記入してください。

- 各年度の在学者数については、該当年度に在学した人数を記入してください。(途中で退学者がいた場合でも、その退学者数を減らす必要はありません。)
- 内訳については、退学した学生が入学した年度ごとに記入してください。また、留学生数欄の人数については、退学者数の内数を記入してください。
- 在学者数や退学者数には編入学生や転入学生も含めて記入してください。
- 留学生については、「出入国管理及び難民認定法」別表第一に定められる「『留学』の在留資格(いわゆる「留学ビザ」)により、我が国の大学(大学院を含む。)、短期大学、高等専門学校、専修学校(専門課程)及び我が国の大学に入学するための準備教育課程を設置する教育施設において教育を受ける外国人学生」を記入してください。
- 短期交換留学生など、定員内に含まれていない学生については記入しないでください。
- 「主な退学理由」は、下の項目を参考に記入してください。その際、「就学意欲の低下(0人)」というように、その人数も含めて記入してください。
(記入項目例)・就学意欲の低下 ・学力不足 ・他の教育機関への入学・転学 ・海外留学
・就職 ・学生個人の心身に関する事情 ・家庭の事情 ・除籍 ・その他

(5) -⑤ 調査対象学部等の年度ごとの退学者の割合

【平成27年度】

$$\frac{\text{平成27年度の退学者数(a)}}{\text{平成27年度の在学者数(b)}} = \frac{0}{148} = \boxed{0} \%$$

【平成28年度】

$$\frac{\text{平成28年度の退学者数(a)}}{\text{平成28年度の在学者数(b)}} = \frac{7}{307} = \boxed{2.28} \%$$

【平成29年度】

$$\frac{\text{平成29年度の退学者数(a)}}{\text{平成29年度の在学者数(b)}} = \frac{13}{466} = \boxed{2.78} \%$$

【平成30年度】

$$\frac{\text{平成30年度の退学者数(a)}}{\text{平成30年度の在学者数(b)}} = \frac{0}{594} = \boxed{0} \%$$

(注)・小数点以下第3位を切り捨て、小数点以下第2位まで表示されます。

2 授業科目の概要

〈観光コミュニティ学部 観光デザイン学科〉

(1) -① 授業科目表

【認可時又は届出時】

科目区分	授業科目の名称	配当年次	単位数			専任教員等の配置					兼任・兼担	
			必修	選択	自由	教員	准教員	講師	助教	助手		
外国語科目	英語A I a	1前		2								兼4
	英語A I b	1前		2								兼2
	英語A II a	1後		2								兼3
	英語A II b	1後		2								兼2
	英語A III a	2前		2								兼3
	英語A III b	2前		2								兼2
	英語A IV a	2後		2								兼2
	英語A IV b	2後		2								兼2
	英語B I a	1前		2								兼1
	英語B I b	1前		2								兼1
	英語B II a	1後		2								兼1
	英語B II b	1後		2								兼1
	英語B III a	2前		2								兼1
	英語B III b	2前		2								兼1
	英語B IV a	2後		2								兼1
	英語B IV b	2後		2								兼1
	英語 I	1前		2								兼5
	英語 II	1後		2								兼4
	英語 III	2前		2								兼3
	英語 IV	2後		2								兼5
	フランス語 I	1前		2								兼2
	フランス語 II	1後		2								兼2
	フランス語 III	2前		2								兼3
	フランス語 IV	2後		2								兼3
	ドイツ語 I	1前		2								兼2
	ドイツ語 II	1後		2								兼2
	ドイツ語 III	2前		2								兼4
	ドイツ語 IV	2後		2								兼4
	中国語 I	1前		2								兼2
	中国語 II	1後		2								兼2
	中国語 III	2前		2								兼4
	中国語 IV	2後		2								兼4
	朝鮮・韓国語 I	1前		2								兼2
	朝鮮・韓国語 II	1後		2								兼2
	朝鮮・韓国語 III	2前		2								兼2
	朝鮮・韓国語 IV	2後		2								兼1
	英語マルチメディアレッスン	1前		1								兼1
	英語再入門A	1前		1								兼2
	英語再入門B	1前		1								兼2
	英語リーディング	2前		1								兼1
	英語ライティング	2後		1								兼1
	フランス語リーディング・ライティング	2後		1								兼1
	ドイツ語リーディング・ライティング	2後		1								兼1
	中国語リーディング・ライティング	2後		1								兼1
	朝鮮・韓国語リーディング・ライティング	2後		1								兼1
	テーマで学ぶ英語(文化) I	3・4前		1								兼1
	テーマで学ぶ英語(文化) II	3・4後		1								兼1
	テーマで学ぶ英語(ビジネス) I	3・4前		1								兼1
	テーマで学ぶ英語(ビジネス) II	3・4後		1								兼1
	テーマで学ぶ英語(観光) I	3・4前		1								兼1
	テーマで学ぶ英語(観光) II	3・4後		1								兼1
	テーマで学ぶ英語(社会問題) I	3・4前		1								兼1
テーマで学ぶ英語(社会問題) II	3・4後		1								兼1	
テーマで学ぶ英語(メディア) I	3・4前		1								兼1	
テーマで学ぶ英語(メディア) II	3・4後		1								兼1	
フランス語上級 I	3・4前		1								兼1	
フランス語上級 II	3・4後		1								兼1	
ドイツ語上級 I	3・4前		1								兼1	
ドイツ語上級 II	3・4後		1								兼1	
中国語上級 I	3・4前		1								兼1	
中国語上級 II	3・4後		1								兼1	
朝鮮・韓国語上級 I	3・4前		1								兼1	
朝鮮・韓国語上級 II	3・4後		1								兼1	
情報処理科目	情報リテラシー I	1前	1									兼4
	情報リテラシー II	1後	1									兼4
	画像処理基礎演習	1・2前		1								兼1
	Web制作	1・2前		1								兼2
	マルチメディア基礎演習(映像制作)	1・2前		1								兼1
	マルチメディア基礎演習(音楽制作)	1・2前		1								兼1
	Microsoft Office Specialist 基礎演習	1・2前		1								兼2
	コンピュータ・グラフィックス	3・4前		1								兼1
	デジタル・アニメーション	3・4前		1								兼1
	デジタル編集	3・4前		1								兼1
アプリケーション・プログラミング	3・4後		1								兼1	
Microsoft Office Specialist 演習	3・4後		1								兼1	
導入	プロゼミ I	1前	1			5						

【平成30年度】

科目区分	授業科目の名称	配当年次	単位数			専任教員等の配置					兼任・兼担	
			必修	選択	自由	教員	准教員	講師	助教	助手		
外国語科目	英語A I a	1前		2								兼4
	英語A I b	1前		2								兼2
	英語A II a	1後		2								兼3
	英語A II b	1後		2								兼2
	英語A III a	2前		2								兼3
	英語A III b	2前		2								兼2
	英語A IV a	2後		2								兼2
	英語A IV b	2後		2								兼2
	英語B I a	1前		2								兼1
	英語B I b	1前		2								兼1
	英語B II a	1後		2								兼1
	英語B II b	1後		2								兼1
	英語B III a	2前		2								兼1
	英語B III b	2前		2								兼1
	英語B IV a	2後		2								兼1
	英語B IV b	2後		2								兼1
	英語 I	1前		2								兼11
	英語 II	1後		2								兼10
	英語 III	2前		2								兼5
	英語 IV	2後		2								兼6
	フランス語 I	1前		2								兼2
	フランス語 II	1後		2								兼2
	フランス語 III	2前		2								兼4
	フランス語 IV	2後		2								兼4
	ドイツ語 I	1前		2								兼2
	ドイツ語 II	1後		2								兼2
	ドイツ語 III	2前		2								兼6
	ドイツ語 IV	2後		2								兼6
	中国語 I	1前		2								兼2
	中国語 II	1後		2								兼2
	中国語 III	2前		2								兼6
	中国語 IV	2後		2								兼6
	朝鮮・韓国語 I	1前		2								兼3
	朝鮮・韓国語 II	1後		2								兼3
	朝鮮・韓国語 III	2前		2								兼5
	朝鮮・韓国語 IV	2後		2								兼5
	英語マルチメディアレッスン	1前		1								兼1
	英語再入門A	1前		1								兼2
	英語再入門B	1前		1								兼2
	英語リーディング	2前		1								兼1
	英語ライティング	2後		1								兼1
	フランス語リーディング・ライティング	2後		1								兼1
	ドイツ語リーディング・ライティング	2後		1								兼1
	中国語リーディング・ライティング	2後		1								兼1
	朝鮮・韓国語リーディング・ライティング	2後		1								兼1
	テーマで学ぶ英語(文化) I	3・4前		1								兼1
	テーマで学ぶ英語(文化) II	3・4後		1								兼1
	テーマで学ぶ英語(ビジネス) I	3・4前		1								兼1
	テーマで学ぶ英語(ビジネス) II	3・4後		1								兼1
	テーマで学ぶ英語(観光) I	3・4前		1								兼1
	テーマで学ぶ英語(観光) II	3・4後		1								兼1
	テーマで学ぶ英語(社会問題) I	3・4前		1								兼1
テーマで学ぶ英語(社会問題) II	3・4後		1								兼1	
テーマで学ぶ英語(メディア) I	3・4前		1								兼1	
テーマで学ぶ英語(メディア) II	3・4後		1								兼1	
フランス語上級 I	3・4前		1								兼1	
フランス語上級 II	3・4後		1								兼1	
ドイツ語上級 I	3・4前		1								兼1	
ドイツ語上級 II	3・4後		1								兼1	
中国語上級 I	3・4前		1								兼1	
中国語上級 II	3・4後		1								兼1	
朝鮮・韓国語上級 I	3・4前		1								兼1	
朝鮮・韓国語上級 II	3・4後		1								兼1	
情報処理科目	情報リテラシー I	1前	1									兼4
	情報リテラシー II	1後	1									兼4
	画像処理基礎演習	1・2前		1								兼1
	Web制作	1・2前		1								兼2
	マルチメディア基礎演習(映像制作)	1・2前		1								兼1
	マルチメディア基礎演習(音楽制作)	1・2前		1								兼2
	Microsoft Office Specialist 基礎演習	1・2前		1								兼2
	コンピュータ・グラフィックス	3・4前		1								兼1
	デジタル・アニメーション	3・4前		1								兼1
	デジタル編集	3・4前		1								兼1
アプリケーション・プログラミング	3・4後		1								兼1	
Microsoft Office Specialist 演習	3・4後		1								兼1	
導入	プロゼミ I	1前	1			5						

元デザイン学科専門科目																	
元デザイン学科専門科目	観光マーケティング	3・4後	2	1													
	観光とリスク	3・4前	2	1													
	交通経営論	3・4後	2	1													
	観光調査論	3・4前	2	1													
	観光デザイナー論	3・4後	2	1													
	ホテルマネジメント	3・4前	2	1													
	リゾート経営論	3・4後	2	1													
	観光コンテンツ	3・4前	2	1													
	祭りと文化	3・4後	2	1													
	ニューツーリズム	3・4前	2	1													
	温泉と保養	3・4後	2	1													
	観光と鉄道	3・4前	2	1													
	テーマパーク	3・4後	2	1													
	世界遺産研究	3・4前	2	1													
ヘリテイジツーリズム	3・4後	2	1														
東京観光デザイン	3・4後	2	1			1											
特殊演習	観光デザイナー特殊演習	3・4後	1														兼1
	観光国家資格取得特殊演習B	3・4前	1														兼1
実習	キャビンアテンダント(CA)実習	3・4後	1														兼1
	ホテルマネジャー・女将実習	3・4後	1														兼1
演習	基礎ゼミナール(観光)	2前	2														
	観光デザイン演習 I A	3前	1			7	3										
	観光デザイン演習 I B	3後	1			7	3										
	観光デザイン演習 II A	4前	1			7	3										
	観光デザイン演習 II B	4後	1			7	3										
卒業論文・卒業研究	卒業論文・卒業研究	4通年	2			6	3										

元デザイン学科専門科目																	
元デザイン学科専門科目	観光マーケティング	3・4後	2	1													
	観光とリスク	3・4前	2	1													
	交通経営論	3・4後	2	1													兼1
	観光調査論	3・4前	2	1													
	観光デザイナー論	3・4後	2	1													
	ホテルマネジメント	3・4前	2	1													
	リゾート経営論	3・4後	2	1													
	観光コンテンツ	3・4前	2	1													
	祭りと文化	3・4後	2	1													
	ニューツーリズム	3・4前	2	1													
	温泉と保養	3・4後	2	1													
	観光と鉄道	3・4前	2	1													
	テーマパーク	3・4後	2	1													
	世界遺産研究	3・4前	2	1													
ヘリテイジツーリズム	3・4後	2	1														
東京観光デザイン	3・4後	2	1														
特殊演習	観光デザイナー特殊演習	3・4後	1														兼1
	観光国家資格取得特殊演習B	3・4前	1														兼1
実習	キャビンアテンダント(CA)実習	3・4後	1														兼1
	ホテルマネジャー・女将実習	3・4後	1														兼1
演習	基礎ゼミナール(観光)	2前	2														
	観光デザイン演習 I A	3前	1									8	3				
	観光デザイン演習 I B	3後	1									8	3				
	観光デザイン演習 II A	4前	1									7	3				
	観光デザイン演習 II B	4後	1									7	3				
卒業論文・卒業研究	卒業論文・卒業研究	4通年	2									6	3				

【平成27年度】

科目区分	授業科目の名称	配当年次	単位数			専任教員等の配置					兼任・兼担
			必修	選択	自由	教授	准教授	講師	助教	助手	
外国語科目	英語AⅠa	1前		2							兼4
	英語AⅠb	1前		2							兼2
	英語AⅡa	1後		2							兼3
	英語AⅡb	1後		2							兼2
	英語AⅢa	2前		2							兼3
	英語AⅢb	2前		2							兼2
	英語AⅣa	2後		2							兼2
	英語AⅣb	2後		2							兼2
	英語BⅠa	1前		2							兼1
	英語BⅠb	1前		2							兼1
	英語BⅡa	1後		2							兼1
	英語BⅡb	1後		2							兼1
	英語BⅢa	2前		2							兼1
	英語BⅢb	2前		2							兼1
	英語BⅣa	2後		2							兼1
	英語BⅣb	2後		2							兼1
	英語Ⅰ	1前		2							兼5
	英語Ⅱ	1後		2							兼4
	英語Ⅲ	2前		2							兼3
	英語Ⅳ	2後		2							兼6
	フランス語Ⅰ	1前		2							兼2
	フランス語Ⅱ	1後		2							兼2
	フランス語Ⅲ	2前		2							兼3
	フランス語Ⅳ	2後		2							兼3
	ドイツ語Ⅰ	1前		2							兼2
	ドイツ語Ⅱ	1後		2							兼2
	ドイツ語Ⅲ	2前		2							兼4
	ドイツ語Ⅳ	2後		2							兼4
	中国語Ⅰ	1前		2							兼2
	中国語Ⅱ	1後		2							兼2
	中国語Ⅲ	2前		2							兼4
	中国語Ⅳ	2後		2							兼4
	朝鮮・韓国語Ⅰ	1前		2							兼2
	朝鮮・韓国語Ⅱ	1後		2							兼2
	朝鮮・韓国語Ⅲ	2前		2							兼2
	朝鮮・韓国語Ⅳ	2後		2							兼2
	英語マルチメディアレッスン	1-前・後		1							兼1
	英語再入門A	1前・前中		1							兼2
	英語再入門B	1前・前中		1							兼2
	英語リーディング	2前		1							兼1
	英語ライティング	2後		1							兼1
	フランス語リーディング・ライティング	2後		1							兼1
	ドイツ語リーディング・ライティング	2後		1							兼1
	中国語リーディング・ライティング	2後		1							兼1
	朝鮮・韓国語リーディング・ライティング	2後		1							兼1
	テーマで学ぶ英語(文化)Ⅰ	3・4前		1							兼1
	テーマで学ぶ英語(文化)Ⅱ	3・4後		1							兼1
	テーマで学ぶ英語(ビジネス)Ⅰ	3・4前		1							兼1
	テーマで学ぶ英語(ビジネス)Ⅱ	3・4後		1							兼1
	テーマで学ぶ英語(観光)Ⅰ	3・4前		1							兼1
テーマで学ぶ英語(観光)Ⅱ	3・4後		1							兼1	
テーマで学ぶ英語(社会問題)Ⅰ	3・4前		1							兼1	
テーマで学ぶ英語(社会問題)Ⅱ	3・4後		1							兼1	
テーマで学ぶ英語(メディア)Ⅰ	3・4前		1							兼1	
テーマで学ぶ英語(メディア)Ⅱ	3・4後		1							兼1	
フランス語上級Ⅰ	3・4前		1							兼1	
フランス語上級Ⅱ	3・4後		1							兼1	
ドイツ語上級Ⅰ	3・4前		1							兼1	
ドイツ語上級Ⅱ	3・4後		1							兼1	
中国語上級Ⅰ	3・4前		1							兼1	
中国語上級Ⅱ	3・4後		1							兼1	
朝鮮・韓国語上級Ⅰ	3・4前		1							兼1	
朝鮮・韓国語上級Ⅱ	3・4後		1							兼1	
情報処理科目	情報リテラシーⅠ	1前	1								兼4
	情報リテラシーⅡ	1後	1								兼4
	画像処理基礎演習	1・2前		1							兼1
	We b制作	1-前・後		1							兼3
	マルチメディア基礎演習(映像制作)	1・2前		1							兼1
	マルチメディア基礎演習(音楽制作)	1・2後		1							兼1
	Microsoft Office Specialist 基礎演習	1-前・後		1							兼3
	コンピュータ・グラフィックス	3・4前		1							兼1
	デジタル・アニメーション	3・4後		1							兼1
	デジタル編集	3・4前		1							兼1
	アプリケーション・プログラミング	3・4後		1							兼1
	Microsoft Office Specialist 演習	1-前・後		1							兼1
導入科目	プロゼミⅠ	1前	1			5					
	プロゼミⅡ	1後	1			2	3				
文芸理論	文芸理論	1-前・後		2							兼3
	歴史理論	1-前・後		2							兼3
	言語科学	1-前・後		2							兼1
	記号論	1・2後		2							兼1
	日本現代史	1・2後		2							兼1

【平成28年度】

科目区分	授業科目の名称	配当年次	単位数			専任教員等の配置					兼任・兼担
			必修	選択	自由	教授	准教授	講師	助教	助手	
外国語科目	英語AⅠa	1前		2							兼4
	英語AⅠb	1前		2							兼2
	英語AⅡa	1後		2							兼3
	英語AⅡb	1後		2							兼2
	英語AⅢa	2前		2							兼3
	英語AⅢb	2前		2							兼2
	英語AⅣa	2後		2							兼2
	英語AⅣb	2後		2							兼2
	英語BⅠa	1前		2							兼1
	英語BⅠb	1前		2							兼1
	英語BⅡa	1後		2							兼1
	英語BⅡb	1後		2							兼1
	英語BⅢa	2前		2							兼1
	英語BⅢb	2前		2							兼1
	英語BⅣa	2後		2							兼1
	英語BⅣb	2後		2							兼1
	英語Ⅰ	1前		2							兼5
	英語Ⅱ	1後		2							兼4
	英語Ⅲ	2前		2							兼3
	英語Ⅳ	2後		2							兼6
	フランス語Ⅰ	1前		2							兼2
	フランス語Ⅱ	1後		2							兼2
	フランス語Ⅲ	2前		2							兼3
	フランス語Ⅳ	2後		2							兼3
	ドイツ語Ⅰ	1前		2							兼2
	ドイツ語Ⅱ	1後		2							兼2
	ドイツ語Ⅲ	2前		2							兼4
	ドイツ語Ⅳ	2後		2							兼4
	中国語Ⅰ	1前		2							兼2
	中国語Ⅱ	1後		2							兼2
	中国語Ⅲ	2前		2							兼4
	中国語Ⅳ	2後		2							兼4
	朝鮮・韓国語Ⅰ	1前		2							兼2
	朝鮮・韓国語Ⅱ	1後		2							兼2
	朝鮮・韓国語Ⅲ	2前		2							兼2
	朝鮮・韓国語Ⅳ	2後		2							兼2
	英語マルチメディアレッスン	1-前・後		1							兼1
	英語再入門A	1前・前中		1							兼2
	英語再入門B	1前・前中		1							兼2
	英語リーディング	2前		1							兼1
	英語ライティング	2後		1							兼1
	フランス語リーディング・ライティング	2後		1							兼1
	ドイツ語リーディング・ライティング	2後		1							兼1
	中国語リーディング・ライティング	2後		1							兼1
	朝鮮・韓国語リーディング・ライティング	2後		1							兼1
	テーマで学ぶ英語(文化)Ⅰ	3・4前		1							兼1
	テーマで学ぶ英語(文化)Ⅱ	3・4後		1							兼1
	テーマで学ぶ英語(ビジネス)Ⅰ	3・4前		1							兼1
	テーマで学ぶ英語(ビジネス)Ⅱ	3・4後		1							兼1
	テーマで学ぶ英語(観光)Ⅰ	3・4前		1							兼1
テーマで学ぶ英語(観光)Ⅱ	3・4後		1							兼1	
テーマで学ぶ英語(社会問題)Ⅰ	3・4前		1							兼1	
テーマで学ぶ英語(社会問題)Ⅱ	3・4後		1							兼1	
テーマで学ぶ英語(メディア)Ⅰ	3・4前		1							兼1	
テーマで学ぶ英語(メディア)Ⅱ	3・4後		1							兼1	
フランス語上級Ⅰ	3・4前		1							兼1	
フランス語上級Ⅱ	3・4後		1							兼1	
ドイツ語上級Ⅰ	3・4前		1							兼1	
ドイツ語上級Ⅱ	3・4後		1							兼1	
中国語上級Ⅰ	3・4前		1							兼1	
中国語上級Ⅱ	3・4後		1							兼1	
朝鮮・韓国語上級Ⅰ	3・4前		1							兼1	
朝鮮・韓国語上級Ⅱ	3・4後		1							兼1	
情報処理科目	情報リテラシーⅠ	1前	1								兼4
	情報リテラシーⅡ	1後	1								兼4
	画像処理基礎演習	1・2前		1							兼1
	We b制作	1-前・後		1							兼2
	マルチメディア基礎演習(映像制作)	1・2前		1							兼1
	マルチメディア基礎演習(音楽制作)	1・2後		1							兼1
	Microsoft Office Specialist 基礎演習	1-前・後		1							兼2
	コンピュータ・グラフィックス	3・4前		1							兼1
	デジタル・アニメーション	3・4後		1							兼1
	デジタル編集	3・4前		1							兼1
	アプリケーション・プログラミング	3・4後		1							兼1
	Microsoft Office Specialist 演習	1-前・後		1							兼1
導入科目	プロゼミⅠ	1前	1			5					
	プロゼミⅡ	1後	1				3	2			
文芸理論	文芸理論	1-前・後		2							兼3
	歴史理論	1-前・後		2							兼3
	言語科学	1-前・後		2							兼1
	記号論	1・2後		2							兼1
	日本現代史	1・2後		2							兼1

社会人形成科目	プレゼンテーション演習	1-2期	1						兼1	
	キャリア基礎演習(グループワーク)	2期+1期	1						兼1	
	キャリア基礎演習(公務員・数的処理) I	1-2期	1						兼1	
社会人形成科目	キャリア基礎演習(公務員・数的処理) II	1-2期	1						兼1	
	キャリア基礎演習(公務員・法律) I	1-2期	1						兼1	
	キャリア基礎演習(公務員・法律) II	1-2期	1						兼1	
社会人形成科目	キャリア基礎演習(公務員・政治経済) I	1-2期	1						兼1	
	キャリア基礎演習(公務員・政治経済) II	1-2期	1						兼1	
	秘書技能演習	1-2期+1期	1						兼1	
社会人形成科目	簿記会計基礎演習 I	1-2期	2						兼1	
	簿記会計基礎演習 II	1-2期	2						兼1	
	TOEIC特別演習 I	1-2期+1期	1						兼3	
社会人形成科目	ボランティア実践A	1-2期+1期	2						兼1	
	日本語演習	2期+1期	1						兼4	
	キャリア演習(公務員・数的処理) I	3-4期	1						兼1	
社会人形成科目	キャリア演習(公務員・数的処理) II	3-4期	1						兼1	
	キャリア演習(公務員・法律) I	3-4期	1						兼1	
	キャリア演習(公務員・法律) II	3-4期	1						兼1	
社会人形成科目	キャリア演習(公務員・政治経済) I	3-4期	1						兼1	
	キャリア演習(公務員・政治経済) II	3-4期	1						兼1	
	簿記会計演習 I	3-4期	2						兼1	
社会人形成科目	簿記会計演習 II	3-4期	2						兼1	
	I T パスポート演習 I	3-4期	1						兼1	
	I T パスポート演習 II	3-4期	1						兼1	
社会人形成科目	TOEIC特別演習 II	1-2期+1期	1						兼1	
	イベント検定演習	1-2期+1期	1						兼1	
	ビジネス実務法務検定演習	1-2期+1期	1						兼1	
社会人形成科目	色彩検定演習	1-2期+1期	1						兼2	
	ボランティア実践B	1-2期+1期	2						兼1	
	体育実技科目	体育実技A	1-2期+1期	1						兼1
体育実技B		1-2期+1期	1						兼1	
体育実技C		1-2期+1期	1						兼1	
体育実技D		1-2期+1期	1						兼1	
体育実技E(水泳)		1-2期	1						兼1	
体育実技F(水泳)		1-2期	1						兼1	
体育実技G		1-2期	1						兼1	
体育実技H		1-2期	1						兼1	
総合科目		総合科目(地域文化)	3-4期	2		1				兼1
		総合科目(地域社会)	3-4期	2						兼2
		総合科目(日本とアジア)	3-4期	2						兼2
	総合科目(国際政治)	3-4期	2						兼2	
	総合科目(国際経済)	3-4期	2						兼2	
	総合科目(現代社会)	3-4期	2						兼2	
	総合科目(観光)	3-4期	2		1	1			兼2	
	総合科目(芸術と社会)	3-4期	2						兼2	
	総合科目(人間と自然)	3-4期	2						兼2	
	総合科目(生活と環境)	3-4期	2						兼2	
	総合科目(キャリア)	3-4期	2						兼2	
観光コミュニケーション学部 共通専門科目	講義 むさしの学	1-2期	2		1				兼1	
	講義 人口学(未開講)	1-2期	2						兼1	
	講義 社会調査入門	1-2期	2						兼1	
	講義 社会をデザインする女性たち	1-2期	2						兼1	
	講義 ぶんきょう学	3-4期	2						兼1	
	講義 NPO・NGO論	3-4期	2						兼1	
	講義 取材学	3-4期	2						兼1	
	講義 イベント・コンベンション論	3-4期	2						兼1	
	特殊演習 実践 観光国家資格取得特殊演習A	1-2期	1						兼1	
	特殊演習 実践 ブライダル・コーディネーター特殊演習	3-4期	1						兼1	
	特殊演習 実践 観光コミュニケーションデザイン実践	3-4期	2		1					
観光デザイン学科 専門科目	基礎科目 観光学入門	1前	2		1					
	基礎科目 観光デザイン入門	1前	2		1					
	基礎科目 経営学入門	1後	2						兼1	
	基礎科目 観光社会学	1-2期	2							
	基礎科目 観光人類学	1-2期	2		1					
	基礎科目 観光地理学	1-2期	2		1					
	基礎科目 観光経済学	1-2期	2						兼1	
	基礎科目 観光ランドデザイン	1-2期	2		1					
	基礎科目 観光経営論	1-2期	2		1					
	基礎科目 比較観光産業論	1-2期	2		1					
	基礎科目 観光交通論	1-2期	2		1					
観光デザイン学科 専門科目	基礎科目 宿泊産業論	1-2期	2		1					
	基礎科目 観光と情報社会	1-2期	2						兼1	
	基礎科目 グローバルツーリズム	3-4期	2		1					
	基礎科目 各国観光事情	3-4期	2						兼1	
	基礎科目 観光メディア論	3-4期	2						兼1	
	基礎科目 ホスピタリティデザイン	3-4期	2		1					
	基礎科目 グローバル観光デザイン	3-4期	2		1					
	基礎科目 航空産業論	3-4期	2			1				
	基礎科目 旅行産業論	3-4期	2			1				
	基礎科目 コンベンション管理(MICE)	3-4期	2			1				
	基礎科目 観光法規・倫理	3-4期	2			1				

社会人形成科目	プレゼンテーション演習	1-2期	1						兼1	
	キャリア基礎演習(グループワーク)	2期+1期	1						兼1	
	キャリア基礎演習(公務員・数的処理) I	1-2期	1						兼1	
社会人形成科目	キャリア基礎演習(公務員・数的処理) II	1-2期	1						兼1	
	キャリア基礎演習(公務員・法律) I	1-2期	1						兼1	
	キャリア基礎演習(公務員・法律) II	1-2期	1						兼1	
社会人形成科目	キャリア基礎演習(公務員・政治経済) I	1-2期	1						兼1	
	キャリア基礎演習(公務員・政治経済) II	1-2期	1						兼1	
	秘書技能演習	1-2期+1期	1						兼1	
社会人形成科目	簿記会計基礎演習 I	1-2期	2						兼1	
	簿記会計基礎演習 II	1-2期	2						兼1	
	TOEIC特別演習 I	1-2期+1期	1						兼3	
社会人形成科目	ボランティア実践A	1-2期+1期	2						兼1	
	日本語演習	2期+1期	1						兼4	
	キャリア演習(公務員・数的処理) I	3-4期	1						兼1	
社会人形成科目	キャリア演習(公務員・数的処理) II	3-4期	1						兼1	
	キャリア演習(公務員・法律) I	3-4期	1						兼1	
	キャリア演習(公務員・法律) II	3-4期	1						兼1	
社会人形成科目	キャリア演習(公務員・政治経済) I	3-4期	1						兼1	
	キャリア演習(公務員・政治経済) II	3-4期	1						兼1	
	簿記会計演習 I	3-4期	2						兼1	
社会人形成科目	簿記会計演習 II	3-4期	2						兼1	
	I T パスポート演習 I	3-4期	1						兼1	
	I T パスポート演習 II	3-4期	1						兼1	
社会人形成科目	TOEIC特別演習 II	1-2期+1期	1						兼1	
	イベント検定演習	1-2期+1期	1						兼1	
	ビジネス実務法務検定演習	1-2期+1期	1						兼1	
社会人形成科目	色彩検定演習	1-2期+1期	1						兼2	
	ボランティア実践B	1-2期+1期	2						兼1	
	体育実技科目	体育実技A	1-2期+1期	1						兼1
体育実技B		1-2期+1期	1						兼1	
体育実技C		1-2期+1期	1						兼1	
体育実技D		1-2期+1期	1						兼1	
体育実技E(水泳)		1-2期	1						兼1	
体育実技F(水泳)		1-2期	1						兼1	
体育実技G		1-2期	1						兼1	
体育実技H		1-2期	1						兼1	
総合科目		総合科目(地域文化)	3-4期	2		1				兼1
		総合科目(地域社会)	3-4期	2						兼2
		総合科目(日本とアジア)	3-4期	2						兼2
	総合科目(国際政治)	3-4期	2						兼2	
	総合科目(国際経済)	3-4期	2						兼2	
	総合科目(現代社会)	3-4期	2						兼2	
	総合科目(観光)	3-4期	2		1	1			兼2	
	総合科目(芸術と社会)	3-4期	2						兼2	
	総合科目(人間と自然)	3-4期	2						兼2	
	総合科目(生活と環境)	3-4期	2						兼2	
	総合科目(キャリア)	3-4期	2						兼2	
観光コミュニケーション学部 共通専門科目	講義 むさしの学	1-2期	2		1				兼1	
	講義 人口学	1-2期	2						兼1	
	講義 社会調査入門	1-2期	2						兼1	
	講義 社会をデザインする女性たち	1-2期	2						兼1	
	講義 ぶんきょう学	3-4期	2						兼1	
	講義 NPO・NGO論	3-4期	2						兼1	
	講義 取材学	3-4期	2						兼1	
	講義 イベント・コンベンション論	3-4期	2						兼1	
	特殊演習 実践 観光国家資格取得特殊演習A	1-2期	1						兼1	
	特殊演習 実践 ブライダル・コーディネーター特殊演習	3-4期	1						兼1	
	特殊演習 実践 観光コミュニケーションデザイン実践	3-4期	2		1					
観光デザイン学科 専門科目	基礎科目 観光学入門	1前	2		1					
	基礎科目 観光デザイン入門	1前	2		1					
	基礎科目 経営学入門	1後	2						兼1	
	基礎科目 観光社会学	1-2期	2				1			
	基礎科目 観光人類学	1-2期	2				1			
	基礎科目 観光地理学	1-2期	2				1			
	基礎科目 観光経済学	1-2期	2						兼1	
	基礎科目 観光ランドデザイン	1-2期	2				1			
	基礎科目 観光経営論	1-2期	2			1				
	基礎科目 比較観光産業論	1-2期	2			1				
	基礎科目 観光交通論	1-2期	2			1				
観光デザイン学科 専門科目	基礎科目 宿泊産業論	1-2期	2		1					
	基礎科目 観光と情報社会	1-2期	2						兼1	
	基礎科目 グローバルツーリズム	3-4期	2		1					
	基礎科目 各国観光事情	3-4期	2						兼1	
	基礎科目 観光メディア論	3-4期	2						兼1	
	基礎科目 ホスピタリティデザイン	3-4期	2		1					
	基礎科目 グローバル観光デザイン	3-4期	2		1					
	基礎科目 航空産業論	3-4期	2			1				
	基礎科目 旅行産業論	3-4期	2			1				
	基礎科目 コンベンション管理(MICE)	3-4期	2			1				
	基礎科目 観光法規・倫理	3-4期	2			1				

門 科 目	観光コンテンツ	3・4期	2	1																
	祭りと文化	3・4期	2	1																
	ニューツーリズム	3・4期	2																	
	温泉と保養	3・4期	2																	兼1
	観光と鉄道	3・4期	2	1																
	テーマパーク	3・4期	2	1																
	世界遺産研究	3・4期	2																	兼1
	ヘリテイジツーリズム	3・4期	2	1																
	東京観光デザイン	3・4期	2		1															
	特殊 演習	観光デザイナー特殊演習	2・4期・5	1																
	観光国家資格取得特殊演習B	3・4期	1																	兼1
実習	キャビンアテンダント(CA)実習	2・4期・5	1																	兼1
	ホテルマネジャー・女将実習	3・4期・5	1																	兼1
演習	基礎セミナー(観光)	2前	2		7	3														
	観光デザイン演習 IA	3前	1		7	3														
	観光デザイン演習 IB	3後	1		7	3														
	観光デザイン演習 IIA	4前	1		7	3														
	観光デザイン演習 IIB	4後	1		7	3														
卒業論文・卒業研究	卒業論文・卒業研究	4通年	2		6	3														

門 科 目	観光コンテンツ	3・4期	2	1																
	祭りと文化	3・4期	2	1																
	ニューツーリズム	3・4期	2																	
	温泉と保養	3・4期	2																	兼1
	観光と鉄道	3・4期	2	1																
	テーマパーク	3・4期	2	1																
	世界遺産研究	3・4期	2																	兼1
	ヘリテイジツーリズム	3・4期	2	1																
	東京観光デザイン	3・4期	2		1															
	特殊 演習	観光デザイナー特殊演習	2・4期・5	1																
	観光国家資格取得特殊演習B	3・4期	1																	兼1
実習	キャビンアテンダント(CA)実習	2・4期・5	1																	兼1
	ホテルマネジャー・女将実習	3・4期・5	1																	兼1
演習	基礎セミナー(観光)	2前	2		7	3														
	観光デザイン演習 IA	3前	1		7	3														
	観光デザイン演習 IB	3後	1		7	3														
	観光デザイン演習 IIA	4前	1		7	3														
	観光デザイン演習 IIB	4後	1		7	3														
卒業論文・卒業研究	卒業論文・卒業研究	4通年	2		6	3														

【平成29年度】

科目区分	授業科目の名称	記当年次	単位数			専任教員等の配置					兼任・兼任
			必修	選択	自由	教	准	講	助	助	
			単	単	単	員	員	員	員	員	
外国語科目	英語A I a	1前	2								兼4
	英語A I b	1前	2								兼2
	英語A II a	1後	2								兼3
	英語A II b	1後	2								兼2
	英語A III a	2前	2								兼3
	英語A III b	2前	2								兼2
	英語A IV a	2後	2								兼2
	英語A IV b	2後	2								兼2
	英語B I a	1前	2								兼1
	英語B I b	1前	2								兼1
	英語B II a	1後	2								兼1
	英語B II b	1後	2								兼1
	英語B III a	2前	2								兼1
	英語B III b	2前	2								兼1
	英語B IV a	2後	2								兼1
	英語B IV b	2後	2								兼1
	英語 I	1前	2								兼5
	英語 II	1後	2								兼4
	英語 III	2前	2								兼5
	英語 IV	2後	2								兼6
	フランス語 I	1前	2								兼2
	フランス語 II	1後	2								兼2
	フランス語 III	2前	2								兼4
	フランス語 IV	2後	2								兼4
	ドイツ語 I	1前	2								兼2
	ドイツ語 II	1後	2								兼2
	ドイツ語 III	2前	2								兼5
	ドイツ語 IV	2後	2								兼5
	中国語 I	1前	2								兼2
	中国語 II	1後	2								兼2
	中国語 III	2前	2								兼4
	中国語 IV	2後	2								兼5
	朝鮮・韓国語 I	1前	2								兼2
	朝鮮・韓国語 II	1後	2								兼2
	朝鮮・韓国語 III	2前	2								兼5
	朝鮮・韓国語 IV	2後	2								兼5
	英語マルチメディアレッスン	1・2前	1								兼1
	英語再入門A	18・20前	1								兼2
	英語再入門B	18・20前	1								兼2
	英語リーディング	2前	1								兼1
	英語ライティング	2後	1								兼1
	フランス語リーディング・ライティング	2後	1								兼1
	ドイツ語リーディング・ライティング	2後	1								兼1
	中国語リーディング・ライティング	2後	1								兼1
	朝鮮・韓国語リーディング・ライティング	2後	1								兼1
	テーマで学ぶ英語(文化) I	3・4前	1								兼1
	テーマで学ぶ英語(文化) II	3・4前	1								兼1
	テーマで学ぶ英語(ビジネス) I	3・4前	1								兼1
	テーマで学ぶ英語(ビジネス) II	3・4前	1								兼1
	テーマで学ぶ英語(観光) I	3・4前	1								兼1
テーマで学ぶ英語(観光) II	3・4前	1								兼1	
テーマで学ぶ英語(社会問題) I	3・4前	1								兼1	
テーマで学ぶ英語(社会問題) II	3・4前	1								兼1	
テーマで学ぶ英語(メディア) I	3・4前	1								兼1	
テーマで学ぶ英語(メディア) II	3・4前	1								兼1	
フランス語上級 I	3・4前	1								兼1	
フランス語上級 II	3・4前	1								兼1	
ドイツ語上級 I	3・4前	1								兼1	
ドイツ語上級 II	3・4前	1								兼1	
中国語上級 I	3・4前	1								兼1	
中国語上級 II	3・4前	1								兼1	
朝鮮・韓国語上級 I	3・4前	1								兼1	
朝鮮・韓国語上級 II	3・4前	1								兼1	
情報処理科目	情報リテラシー I	1前	1								兼4
	情報リテラシー II	1後	1								兼4
	画像処理基礎演習	1・2前	1								兼1
	Web制作	1・2前	1								兼2
	マルチメディア基礎演習(映像制作)	1・2前	1								兼1
	マルチメディア基礎演習(音楽制作)	1・2前	1								兼2
	Microsoft Office Specialist 基礎演習	1・2前	1								兼2
	コンピュータ・グラフィックス	1・2前	1								兼1
	デジタル・アニメーション	3・4前	1								兼1
	デジタル編集	3・4前	1								兼1
導入科目	プロゼミ I	1前	1			5					
	プロゼミ II	1後	1			2	3				
	文芸理論	1・2前	2								兼3
	歴史理論	1・2前	2								兼3
	言語科学	1・2前	2								兼1
	記号論	1・2前	2								兼1
	日本現代史	1・2前	2								兼1
	アジア現代史	1・2前	2								兼1
	ヨーロッパ現代史	1・2前	2								兼2
	日本文学	1・2前	2								兼2
	中国文学	1・2前	2								兼1
	英文学	1・2前	2								兼1
ドイツ文学	1・2前	2								兼1	

全 学 共 通 科 目	教 養 科 目	フランス文学	1・2時	2						兼1
		ロシア文学	1・2時	2						兼1
		西洋古典文学	1・2時	2						兼1
		百人一首	1・2時	2						兼2
		異文化理解	1・2時	2						兼2
		地理学	1・2時	2						兼1
		社会学	1・2時	2						兼1
		国際関係論	1・2時	2						兼1
		ポランディア論	1・2時	2						兼1
		法学	1・2時	2						兼1
		日本国憲法	1・2時	2						兼1
		政治学	1・2時	2						兼1
		経済学	1・2時	2						兼1
		家政学	1・2時	2						兼1
		哲学	1・2時	2						兼1
		倫理学	1・2時	2						兼1
		論理学	1・2時	2						兼1
		認識論	1・2時	2						兼1
		心理学	1・2時	2						兼3
		教育学	1・2時	2						兼1
		保育学	1・2時	2						兼1
		統計学	1・2時	2						兼1
		科学史	1・2時	2						兼1
		情報科学	1・2時	2						兼1
		数学	1・2時	2						兼1
		物理学	1・2時	2						兼1
		地球科学	1・2時	2						兼1
		生物学	1・2時	2						兼1
		化学	1・2時	2						兼1
		自然保護論	1・2時	2						兼1
		生理学	1・2時	2						兼1
		健康科学	1・2時	2						兼1
		日本宗教論	1・2時	2						兼1
		聖書学	1・2時	2						兼1
		ヨーロッパ中世文学	1・2時	2						兼1
		ミステリー文学	1・2時	2						兼1
		児童文学	1・2時	2						兼1
		ギリシア語とギリシア文化	3・4時	2						兼1
		ラテン語とローマ文化	3・4時	2						兼1
		イタリア語とイタリア文化	3・4時	2						兼1
		スペイン語とスペイン文化	3・4時	2						兼1
		ロシア語とロシア文化	3・4時	2						兼1
		ファッション論	1・2時	2						兼3
		ジェンダー論	1・2時	2						兼1
		刑事法	3・4時	2						兼1
		民事法	3・4時	2						兼1
		労働法	3・4時	2						兼1
		国際法	3・4時	2						兼1
		国際社会論	3・4時	2						兼1
		国際経済	3・4時	2						兼1
		深層心理学	1・2時	2						兼1
		精神病理学	1・2時	2						兼1
		天文学	3・4時	2						兼1
		建築環境論	1・2時	2						兼2
		水産学	1・2時	2						兼1
		河川海洋学	3・4時	2						兼1
		農林科学	3・4時	2						兼1
		公衆衛生論	3・4時	2						兼1
		ネットワーク論	3・4時	2						兼1
		共 通 専 門 科 目	環境心理学	1・2時	2					
コミュニティ心理学	1・2時		2						兼1	
教育原理	1・2時		2						兼1	
生涯学習概論	1・2時		2						兼1	
教育社会学	1・2時		2						兼1	
人間関係論	1・2時		2						兼1	
社会調査法	1・2時		2						兼1	
フィールドワーク方法論	1・2時		2						兼1	
現代ジャーナリズム論	1・2時		2						兼1	
イベント論	1・2時		2						兼1	
家族心理学	3・4時		2						兼1	
マーケティング心理学	3・4時		2						兼1	
教育学概論	1・2時		2						兼1	
近代家族論	1・2時		2						兼1	
男性学	3・4時		2						兼1	
マーケティングコミュニケーション	1・2時		2						兼2	
メディア環境論	3・4時		2						兼1	
プロダクトデザイン論	1・2時		2						兼1	
社	花咲の教育とライフプラン・キャリアプラン	1前	2						兼1	
	パーソナリティを考える	1・2時	2						兼1	
	「自分らしさ」を探る	1・2時	2						兼1	
	対人関係のスキル	1・2時	2						兼1	
	ストレス・マネジメント	1・2時	2						兼1	
	職業人のルールとモラル	1・2時	2						兼1	
	産業と職業	1・2時	2						兼1	
	マスコミとの付き合い方	1・2時	2						兼1	
	ソーシャルマナー	1後	1						兼8	
	ビジネス文章表現演習	1・2時	1						兼1	
	ディベート演習	1・2時	1						兼1	
	自己表現演習	1・2時	1						兼1	
	プレゼンテーション演習	1・2時	1						兼1	
	キャリア基礎演習 (グループワーク)	2時・4時	1						兼1	
	キャリア基礎演習 (公務員・教務的処理) I	1・2時	1						兼1	
キャリア基礎演習 (公務員・教務的処理) II	1・2時	1						兼1		
キャリア基礎演習 (公務員・法律) I	1・2時	1						兼1		
キャリア基礎演習 (公務員・法律) II	1・2時	1						兼1		

会 人 形 成 科 目	キャリア基礎演習 (公務員・政治経済) I	1・2期	1							兼1		
	キャリア基礎演習 (公務員・政治経済) II	1・2期	1							兼1		
	秘書技能演習	1・2期	1							兼1		
	簿記会計基礎演習 I	1・2期	2							兼1		
	簿記会計基礎演習 II	1・2期	2							兼1		
	TOEIC特別演習 I	1・2期	1							兼3		
	ボランティア実践A	1・2期	2							兼1		
	日本語演習	2期	1							兼5		
	キャリア演習 (公務員・数的処理) I	3・4期	1							兼1		
	キャリア演習 (公務員・数的処理) II	3・4期	1							兼1		
	キャリア演習 (公務員・法律) I	3・4期	1							兼1		
	キャリア演習 (公務員・法律) II	3・4期	1							兼1		
	キャリア演習 (公務員・政治経済) I	3・4期	1							兼1		
	キャリア演習 (公務員・政治経済) II	3・4期	1							兼1		
	簿記会計演習 I	3・4期	2							兼1		
	簿記会計演習 II	3・4期	2							兼1		
	ITパスポート演習 I	3・4期	1							兼1		
	ITパスポート演習 II	3・4期	1							兼1		
	TOEIC特別演習 II	1・2期	1							兼2		
	イベント検定演習	1・2期	1							兼1		
	ビジネス実務法務検定演習	1・2期	1							兼1		
	色彩検定演習	1・2期	1							兼2		
	ボランティア実践B	1・2期	2							兼1		
	体 育 実 技 科 目	体育実技A	1・2期	1							兼1	
		体育実技B	1・2期	1							兼1	
		体育実技C	1・2期	1							兼1	
体育実技D		1・2期	1							兼1		
体育実技E (水泳)		1・2期	1							兼1		
体育実技F (水泳) (未開講)		1・2期	1							兼1		
体育実技G		1・2期	1							兼1		
体育実技H		1・2期	1							兼1		
総 合 科 目	総合科目 (地域文化)	3・4期	2	1						兼2		
	総合科目 (地域社会)	3・4期	2							兼2		
	総合科目 (日本とアジア)	3・4期	2							兼2		
	総合科目 (国際政治)	3・4期	2							兼2		
	総合科目 (国際経済)	3・4期	2							兼2		
	総合科目 (現代社会)	3・4期	2							兼2		
	総合科目 (観光)	3・4期	2	1	1					兼2		
	総合科目 (芸術と社会)	3・4期	2							兼2		
	総合科目 (人間と自然)	3・4期	2							兼2		
	総合科目 (生活と環境)	3・4期	2							兼2		
総合科目 (キャリア)	3・4期	2							兼2			
観 光 コ ミュ ニ テ ィ 学 部 共 通 専 門 科 目	講 義	むさしの学	1・2期	2	1							
		人口学	1・2期	2								
		社会調査入門	1・2期	2								
		社会をデザインする女性たち	1・2期	2								
		ぶんきょう学	3・4期	2								
		NPO・NGO論	3・4期	2								
		取材学	3・4期	2								
		イベント・コンベンション論	3・4期	2								
	特 殊 演 習 実 習	観光国家資格取得特殊演習A	1・2期	1							兼1	
		ブライダル・コーディネート特殊演習	3・4期	1							兼1	
観光コミュニケーション実践	3・4期	2	1									
観 光 デ ザ ィ ン 学 科 専 門 科 目	基 幹 科 目	観光学入門	1前	2		1						
		観光デザイン入門	1前	2		1						
		経営学入門	1後	2							兼1	
		観光社会学	1・2期	2		1						
		観光人類学	1・2期	2		1						
		観光地理学	1・2期	2		1						
		観光経済学	1・2期	2							兼1	
		観光ランドデザイン	1・2期	2			1					
		観光経営論	1・2期	2							兼1	
		比較観光産業論	1・2期	2		1						
		観光交通論	1・2期	2		1						
		宿泊産業論	1・2期	2		1						
		観光と情報社会	1・2期	2							兼1	
		展 開 科 目	グローバルリズム	3・4期	2		1					
			各国観光事情	3・4期	2							兼1
	観光メディア論		3・4期	2							兼1	
	ホスピタリティデザイン		3・4期	2		1						
	グローバル観光デザイン		3・4期	2		1						
	航空産業論		3・4期	2			1					
	旅行産業論		3・4期	2			1					
	コンベンション管理(MICE)		3・4期	2			1					
	観光法規・倫理		3・4期	2			1					
	観光とミナト		3・4期	2			1					
	経営財務論		3・4期	2							兼1	
	事業構想論		3・4期	2							兼1	
	観光財務論		3・4期	2							兼1	
	観光マーケティング		3・4期	2							兼1	
	観光とリスク		3・4期	2							兼1	
	交通経営論	3・4期	2		1							
	観光調査論	3・4期	2							兼1		
観光デザイナー論	3・4期	2							兼1			
ホテルマネジメント	3・4期	2		1								
リゾート経営論	3・4期	2		1								
観光コンテンツ	3・4期	2		1								
祭りと文化	3・4期	2		1								
ニューリズム	3・4期	2		1								
温泉と保養	3・4期	2							兼1			
観光と鉄道	3・4期	2		1								

テーマパーク	3・4後	2								兼1
世界遺産研究	3・4前	2								兼1
ヘリテイジツーリズム	3・4後	2		1						
東京観光デザイン	3・4後	2					1			
特殊演習										
観光デザイナー特殊演習	3・4後	1								兼1
観光国家資格取得特殊演習B	3・4前	1								兼1
実習										
キャビンアテンダント(CA)実習	3・4後	1								兼1
ホテルマネジャー・女将実習	3・4後	1								兼1
演習										
基礎ゼミナール(観光)	2前	2			7	3				
観光デザイン演習IA	3前	1			7	3				
観光デザイン演習IB	3後	1			7	3				
観光デザイン演習IIA	4前	1			8	3				
観光デザイン演習IIB	4後	1			8	3				
卒業論文・卒業研究										
卒業論文・卒業研究	4通年	2			7	3				

- (注) ・ 認可申請書又は設置届出書の様式第2号(その2の1)に準じて作成してください。
 ・ 設置認可時又は届出時の授業科目全て(兼任、兼任教員が担当する科目を含む。)を黒字で記載してください。
 その上で、認可時又は届出時から変更となっている箇所は太字の赤字としてください。
 ・ 履修希望者がいなかったために未開講となった科目についても記入してください。
 ・ 1ページ目には認可時又は届出時と平成30年度の表を記入してください。
 ・ 不要な年度(平成28年度開設であれば平成27年度、平成29年度開設であれば平成27年度及び平成28年度、平成30年度開設であれば平成27年度から平成29年度)の表は適宜削除し、詰めてください。
 (2つの表が1ページに表示されるようにしてください。)

(1) ②授業科目表に関する変更内容

【平成27年度】

- ・履修機会を増やすため、「Web制作」の担当教員を兼2から兼3に変更。
- ・春学期分担当教員の留学のため、「Microsoft Office Specialist 基礎演習」の担当教員を兼2から兼3に変更。
- ・時間割編成の都合により、「アジア現代史」の開講期を「1・2前」から「1・2後」に変更。
- ・兼任教員の役職就任に伴う減コマにより、担当教員を「兼2」から「兼1」に変更。
- ・履修機会を増やすため、「中国文学」の開講期を「1・2後」から「1・2前・後」に変更。
- ・履修機会を増やすため、「異文化理解」の担当教員を兼1から兼2追加し、開講期を「1・2前」から「1・2前・後」に変更。
- ・時間割編成の都合により、「地理学」の開講期を「1・2後」から「1・2前」に変更。
- ・履修機会を増やすため、「論理学」の開講期を「1・2前」から「1・2前・後」に変更。
- ・履修機会を増やすため、「統計学」「科学史」の開講期を「1・2後」から「1・2前・後」に変更。
- ・時間割編成の都合により、「地球科学」の開講期を「1・2後」から「1・2前」に変更。
- ・履修機会を増やすため、「TOEIC特別演習I」担当教員を「兼1」から「兼3」に変更。
- ・履修機会を増やすため、「体育実技A」「体育実技B」「体育実技C」「体育実技D」の開講期を「1・2前」から「1・2前・後」に変更。
- ・担当教員未定(兼任可)であった「観光と情報社会」の授業を「兼1」が担当。

【平成28年度】

- ・兼任教員他学部科目担当に伴い、「英語Ⅲ」の担当教員を兼3から兼5に変更。
- ・兼任教員退職に伴い、「英語Ⅳ」の担当教員を兼5から兼6に変更。
- ・兼任教員就任辞退に伴い、「朝鮮・韓国語Ⅳ」の担当教員を兼1から兼2に変更。
- ・専任教員役職就任に伴い「プロゼミⅡ」の担当者を「教授2」から「教授3」、「准教授3」から「准教授2」に変更。
- ・履修機会を増やすため、「健康科学」の開講期を「1・2後」から「1・2前・後」に変更。
- ・担当教員の退職に伴い講義形式を変更したため、「花嫁の教育とライフプラン・キャリアプラン」の担当教員を兼2から兼1に変更。
- ・時間割編成の都合により、「マスコミの付き合い方」の開講期を「1・2前」から「1・2後」に変更。
- ・担当教員未定であった「観光社会学」の担当教員を新規採用により「教授1」に変更。
- ・専任教員の役職就任に伴い、「観光とリスク」の担当教員を「教授1」から「兼1」に変更。
- ・「ニューツーリズム」の担当教員を新規採用により「兼1」から「教授1」に変更。
- ・専任教員の役職就任に伴う変更および新規採用により「観光デザイン演習IA・IB・IIA・IIB」の担当教員を「教授7」から「教授8」に変更。
- ・「卒業論文・卒業研究」の担当教員を新規採用により「教授6」から「教授7」に変更。

【平成29年度】

- ・習熟度別クラス新設のため、「フランス語Ⅲ」「フランス語Ⅳ」の担当教員を兼3から兼4に変更。
- ・習熟度別クラス新設のため、「ドイツ語Ⅲ」「ドイツ語Ⅳ」の担当教員を兼4から兼5に変更。
- ・習熟度別クラス新設のため、「中国語Ⅳ」の担当教員を兼4から兼5に変更。
- ・習熟度別クラス新設のため、「朝鮮・韓国語Ⅲ」「朝鮮・韓国語Ⅳ」の担当教員を兼2から兼5に変更。
- ・履修機会を増やすため、「マルチメディア基礎演習(音楽制作)」の開講期を「1・2後」から「1・2前・後」に変更し、担当教員を兼1から兼2に変更。
- ・履修機会を増やすため、「コンピュータグラフィックス」の開講期を「3・4前」から「3・4前・後」に変更。
- ・履修者数を鑑み、「統計学」の開講期を「1・2後」から「1・2前」に変更。
- ・時間割編成の都合により、「日本宗教論」の開講期を「3・4前」から「3・4後」に変更。
- ・時間割編成の都合により、「スペイン語とスペイン文化」の開講期を「3・4後」から「3・4前」に変更。
- ・履修機会を増やすため、「ファッション論」の担当者を兼1から兼3に変更。
- ・他学部教育課程編成上の理由により、「建築環境論」の担当者を兼1から兼2に変更。
- ・時間割編成の都合により、「環境心理学」「人間関係論」の開講期を「1・2後」から「1・2前」に変更。
- ・時間割編成の都合により、「フィールドワーク方法論」の開講期を「1・2前」から「1・2後」に変更。
- ・時間割編成の都合により、「マーケティング心理学」の開講期を「3・4前」から「3・4後」に変更。
- ・担当教員の退職により、「近代家族論」の担当教員を兼2から兼1に変更。
- ・履修機会を増やすため、「マーケティングコミュニケーション」の開講期を「3・4後」から「3・4前・後」に変更し、担当教員を兼1から兼2に変更。
- ・履修機会を増やすため、「プロダクトデザイン論」の開講期を「3・4後」から「3・4前・後」に変更。
- ・履修機会を増やすため、「日本語演習」の担当教員を兼4から兼5に変更。
- ・履修機会を増やすため、「TOEIC特別演習Ⅱ」の担当教員を兼1から兼2に変更。
- ・履修機会を増やすため、「体育実技H」の開講期を「1・2後」から「1・2前・後」に変更。
- ・時間割編成の都合により、「総合科目(地域文化)」「総合科目(人間と自然)」の開講期を「3・4後」から「3・4前」に変更。
- ・時間割編成の都合により、「むさしの学」「観光交通論」の開講期を「1・2後」から「1・2前」に変更。
- ・時間割編成の都合により、「人口学」の開講期を「1・2前」から「1・2後」に変更。
- ・時間割編成の都合により、「取材学」の開講期を「3・4前」から「3・4後」に変更。
- ・専任教員の役職就任に伴い、「観光経営論」「観光マーケティング」「観光調査論」「観光デザイナー論」の担当教員を「教授1」から「兼1」に変更。
- ・時間割編成の都合により、「各国観光事情」の開講期を「3・4後」から「3・4前」に変更。
- ・時間割編成の都合により、「観光と鉄道」の開講期を「3・4前」から「3・4後」に変更。
- ・専任教員の役職就任に伴い、「テーマパーク」の担当教員を「教授1」から「兼1」に変更し、開講期を「3・4前」から「3・4後」に変更。

【平成30年度】

- ・習熟度別クラス新設の理由により、「英語Ⅰ」の担当教員を「兼5」から「兼11」に変更。
- ・習熟度別クラス新設の理由により、「英語Ⅰ」の担当教員を「兼4」から「兼10」に変更。
- ・習熟度別クラス担当者追加の理由により、「ドイツ語Ⅲ」、「ドイツ語Ⅳ」の担当教員を「兼5」から「兼6」に変更。
- ・履修者増に伴う担当者追加の理由により、「中国語Ⅲ」の担当教員を「兼4」から「兼6」に変更。
- ・履修者増に伴う担当者追加の理由により、「中国語Ⅳ」の担当教員を「兼5」から「兼6」に変更。
- ・履修者増に伴う担当者追加の理由により、「朝鮮・韓国語Ⅰ」、「朝鮮・韓国語Ⅱ」の担当教員を「兼2」から「兼3」に変更。
- ・履修者数を鑑みた理由により、「コンピュータ・グラフィックス」の配当年次を「3・4前・後」から「3・4後」に変更。
- ・専任教員の役職就任の理由により、「教授2」、「准教授3」から「教授3」、「准教授2」に変更。平成26年7月教員審査済
- ・他学部教育課程編成上の理由により、「心理学」の担当教員を「兼3」から「兼2」に変更。
- ・他学部教育課程編成上の理由により、「教育原理」の担当教員を「兼1」から「兼2」に変更。
- ・時間割編成都合の理由により、「メディア環境論」の配当年次を「3・4後」から「3・4前」に変更。
- ・平成30年4月より、「体育実技F（水泳）」を開講。
- ・専任教員の役職退任の理由により、「観光経営論」の担当教員を「兼1」から「教授1」に変更。平成26年7月教員審査済
- ・専任教員の公務・出向の理由により、「観光交通論」の担当教員を「教授1」から「兼1」に変更。
- ・専任教員の役職就任の理由により、「グローバルツーリズム」の担当教員を「准教授1」から「兼1」に変更。
- ・専任教員の役職就任の理由により、「観光法規・倫理」の担当教員を「准教授1」から「兼1」に変更。
- ・専任教員の役職任期満了の理由により、「観光マーケティング」の担当教員を「兼1」から「教授1」に変更。平成26年7月教員審査済
- ・専任教員の役職任期満了の理由により、「観光とリスク」の担当教員を「兼1」から「教授1」に変更。平成26年7月教員審査済
- ・専任教員の公務・出向の理由により、「交通経営論」の担当教員を「教授1」から「兼1」に変更。
- ・専任教員の役職退任の理由により、「観光調査論」の担当教員を「兼1」から「教授1」に変更。平成26年7月教員審査済
- ・専任教員の役職退任の理由により、「観光デザイナー論」の担当教員を「兼1」から「教授1」に変更。平成26年7月教員審査済
- ・専任教員の役職任期満了の理由により、「テーマパーク」の担当教員を「兼1」から「教授1」に変更。平成26年7月教員審査済
- ・履修機会を増やす理由により、「観光デザイン演習ⅠA」、「観光デザイン演習ⅠB」の担当教員を「教授7」から「教授8」に変更。平成26年7月教員審査済
- ・専任教員の公務・出向の理由により、「観光デザイン演習ⅡA」、「観光デザイン演習ⅡB」の担当教員を「教授8」から「教授7」に変更。他の10名で支障なし。
- ・専任教員の公務・出向の理由により、「卒業論文・卒業研究」の担当教員を「教授7」から「教授6」に変更。他の9名で支障なし。

- (注) ・ 変更内容（配当年次の変更、専任教員等の配置の変更、授業科目名の変更、新規科目の追加など）を簡潔書きで記入してください。
 変更がない年度は「特になし。」と記入してください。
 ・ 変更内容には、授業科目の未開講や廃止については記入しないでください。
 ・ 不要な年度（平成28年度開設であれば平成27年度、平成29年度開設であれば平成27年度及び平成28年度、平成30年度開設であれば平成27年度から平成29年度）の表は適宜削除してください。

(2) 授業科目数

設置時の計画				変更状況				備考
必修	選択	自由	計(A)	必修	選択	自由	計	
15 科目	273 科目	0 科目	288 科目	15 科目 [0]	273 科目 [0]	0 科目 [0]	288 科目 [0]	

- (注) ・ 未開講科目も含めた教育課程上の授業科目数を記入するとともに、[] 内に、設置時の計画からの増減を記入してください。（記入例：1科目減の場合：△1）

【認可時又は届出時】

科目区分	授業科目の名称	配当年次	単位数			専任教員等の配置					兼任・兼担		
			必修	選択	自由	教授	准教授	講師	助教	助手			
外国語科目	英語 A I a	1前										兼4	
	英語 A I b	1前										兼2	
	英語 A II a	1後										兼3	
	英語 A II b	1後										兼2	
	英語 A III a	2前										兼3	
	英語 A III b	2前										兼2	
	英語 A IV a	2後										兼2	
	英語 A IV b	2後										兼2	
	英語 B I a	1前										兼1	
	英語 B I b	1前										兼1	
	英語 B II a	1後										兼1	
	英語 B II b	1後										兼1	
	英語 B III a	2前										兼1	
	英語 B III b	2前										兼1	
	英語 B IV a	2後										兼1	
	英語 B IV b	2後										兼1	
	英語 I	1前										兼5	
	英語 II	1後										兼4	
	英語 III	2前										兼3	
	英語 IV	2後										兼5	
	フランス語 I	1前										兼2	
	フランス語 II	1後										兼2	
	フランス語 III	2前										兼3	
	フランス語 IV	2後										兼3	
	ドイツ語 I	1前										兼2	
	ドイツ語 II	1後										兼2	
	ドイツ語 III	2前										兼4	
	ドイツ語 IV	2後										兼4	
	中国語 I	1前										兼2	
	中国語 II	1後										兼2	
	中国語 III	2前										兼4	
	中国語 IV	2後										兼4	
	朝鮮・韓国語 I	1前										兼2	
	朝鮮・韓国語 II	1後										兼2	
	朝鮮・韓国語 III	2前										兼2	
	朝鮮・韓国語 IV	2後										兼1	
	英語マルチメディアレッスン	1-前										兼1	
	英語再入門 A	1前										兼2	
	英語再入門 B	1前										兼2	
	英語リーディング	2前										兼1	
	英語ライティング	2後										兼1	
	フランス語リーディング・ライティング	2後										兼1	
	ドイツ語リーディング・ライティング	2後										兼1	
	中国語リーディング・ライティング	2後										兼1	
	朝鮮・韓国語リーディング・ライティング	2後										兼1	
	情報処理科目	情報リテラシー I	1前										兼4
		情報リテラシー II	1後										兼4
		画像処理基礎演習	1-2前										兼1
		Web制作	1-前										兼2
マルチメディア基礎演習(映像制作)		1-2前										兼1	
マルチメディア基礎演習(音楽制作)		1-2前										兼1	
Microsoft Office Specialist 基礎演習	1-前										兼2		
導入科目	プロゼミ I	1前						5					
	プロゼミ II	1後						2	3				
全学共通科目	文芸理論	1-前										兼3	
	歴史理論	1-前										兼3	
	言語科学	1-前										兼1	
	記号論	1-2後										兼1	
	日本現代史	1-2後										兼1	
	アジア現代史	1-2前										兼1	
	ヨーロッパ現代史	1-前										兼2	
	日本文学	1-前										兼2	
	中国文学	1-2後										兼1	
	英文学	1-2前										兼1	
	ドイツ文学	1-前										兼1	
	フランス文学	1-前										兼1	
	ロシア文学	1-前										兼1	
	西洋古典文学	1-前										兼1	
	百人一首	1-前										兼2	
	異文化理解	1-2前										兼1	
	地理学	1-2後										兼1	
	社会学	1-前										兼1	
	国際関係論	1-2前										兼1	
	ボランティア論	1-前										兼1	
	法学	1-2後										兼1	
	日本国憲法	1-前										兼1	
政治学	1-2後										兼1		
経済学	1-前										兼1		
家政学	1-2後										兼1		
哲学	1-2前										兼1		

【平成30年度】

科目区分	授業科目の名称	配当年次	単位数			専任教員等の配置					兼任・兼担		
			必修	選択	自由	教授	准教授	講師	助教	助手			
外国語科目	英語 A I a	1前										兼4	
	英語 A I b	1前										兼2	
	英語 A II a	1後										兼3	
	英語 A II b	1後										兼2	
	英語 A III a	2前										兼3	
	英語 A III b	2前										兼2	
	英語 A IV a	2後										兼2	
	英語 A IV b	2後										兼2	
	英語 B I a	1前										兼1	
	英語 B I b	1前										兼1	
	英語 B II a	1後										兼1	
	英語 B II b	1後										兼1	
	英語 B III a	2前										兼1	
	英語 B III b	2前										兼1	
	英語 B IV a	2後										兼1	
	英語 B IV b	2後										兼1	
	英語 I	1前										兼11	
	英語 II	1後										兼10	
	英語 III	2前										兼5	
	英語 IV	2後										兼6	
	フランス語 I	1前										兼2	
	フランス語 II	1後										兼2	
	フランス語 III	2前										兼4	
	フランス語 IV	2後										兼4	
	ドイツ語 I	1前										兼2	
	ドイツ語 II	1後										兼2	
	ドイツ語 III	2前										兼6	
	ドイツ語 IV	2後										兼6	
	中国語 I	1前										兼2	
	中国語 II	1後										兼2	
	中国語 III	2前										兼6	
	中国語 IV	2後										兼6	
	朝鮮・韓国語 I	1前										兼3	
	朝鮮・韓国語 II	1後										兼3	
	朝鮮・韓国語 III	2前										兼5	
	朝鮮・韓国語 IV	2後										兼5	
	英語マルチメディアレッスン	1-前										兼1	
	英語再入門 A	1前										兼2	
	英語再入門 B	1前										兼2	
	英語リーディング	2前										兼1	
	英語ライティング	2後										兼1	
	フランス語リーディング・ライティング	2後										兼1	
	ドイツ語リーディング・ライティング	2後										兼1	
	中国語リーディング・ライティング	2後										兼1	
	朝鮮・韓国語リーディング・ライティング	2後										兼1	
	情報処理科目	情報リテラシー I	1前										兼4
		情報リテラシー II	1後										兼4
		画像処理基礎演習	1-2前										兼1
		Web制作	1-前										兼2
マルチメディア基礎演習(映像制作)		1-2前										兼1	
マルチメディア基礎演習(音楽制作)		1-2前										兼2	
Microsoft Office Specialist 基礎演習	1-前										兼2		
導入科目	プロゼミ I	1前						5					
	プロゼミ II	1後						3	2				
全学共通科目	文芸理論	1-前										兼3	
	歴史理論	1-前										兼3	
	言語科学	1-前										兼1	
	記号論	1-2後										兼1	
	日本現代史	1-2後										兼1	
	アジア現代史	1-2前										兼1	
	ヨーロッパ現代史	1-前										兼2	
	日本文学	1-前										兼2	
	中国文学	1-2後										兼1	
	英文学	1-2前										兼1	
	ドイツ文学	1-前										兼1	
	フランス文学	1-前										兼1	
	ロシア文学	1-前										兼1	
	西洋古典文学	1-前										兼1	
	百人一首	1-前										兼2	
	異文化理解	1-2前										兼2	
	地理学	1-2後										兼1	
	社会学	1-前										兼1	
	国際関係論	1-2前										兼1	
	ボランティア論	1-前										兼1	
	法学	1-2後										兼1	
	日本国憲法	1-前										兼1	
政治学	1-2後										兼1		
経済学	1-前										兼1		
家政学	1-2後										兼1		
哲学	1-2前										兼1		

	倫理学	1・2期	2							兼1	
	論理学	1・2期	2							兼1	
	認識論	1・2期	2							兼1	
	心理学	1・2期	2							兼2	
	教育学	1・2期	2							兼1	
	保育学	1・2期	2							兼1	
	統計学	1・2期	2							兼1	
	科学史	1・2期	2							兼1	
	情報科学	1・2期	2							兼1	
	数学	1・2期	2							兼1	
	物理学	1・2期	2							兼1	
	地球科学	1・2期	2							兼1	
	生物学	1・2期	2							兼1	
	化学	1・2期	2							兼1	
	自然保護論	1・2期	2							兼1	
	生理学	1・2期	2							兼1	
	健康科学	1・2期	2							兼1	
共通専門科目	環境心理学	1・2期	2							兼1	
	コミュニティ心理学	1・2期	2							兼1	
	教育原理	1・2期	2							兼2	
	生涯学習概論	1・2期	2							兼1	
	教育社会学	1・2期	2							兼1	
	人間関係論	1・2期	2							兼1	
	社会調査法	1・2期	2							兼1	
	フィールドワーク方法論	1・2期	2							兼1	
	現代ジャーナリズム論	1・2期	2							兼1	
	イベント論	1・2期	2							兼1	
	社会人形成科目	花紙の教育とライフプラン・キャリアプラン	1前	2							兼2
		パーソナリティを考える	1・2期	2							兼1
「自分らしさ」を探る		1・2期	2							兼1	
対人関係のスキル		1・2期	2							兼1	
ストレス・マネジメント		1・2期	2							兼1	
職業人のルールとモラル		1・2期	2							兼1	
産業と職業		1・2期	2							兼1	
マスコミとの付き合い方		1・2期	2							兼1	
ソーシャルマナー		1後	1							兼8	
ビジネス文章表現演習		1・2期	1							兼1	
ディベート演習		1・2期	1							兼1	
自己表現演習		1・2期	1							兼1	
プレゼンテーション演習		1・2期	1							兼1	
キャリア基礎演習 (グループワーク)		2期・後	1							兼1	
キャリア基礎演習 (公務員・数的処理) I		1・2期	1							兼1	
キャリア基礎演習 (公務員・数的処理) II		1・2期	1							兼1	
キャリア基礎演習 (公務員・法律) I		1・2期	1							兼1	
キャリア基礎演習 (公務員・法律) II		1・2期	1							兼1	
キャリア基礎演習 (公務員・政治経済) I		1・2期	1							兼1	
キャリア基礎演習 (公務員・政治経済) II	1・2期	1							兼1		
秘書技能演習	1・2期	1							兼1		
簿記会計基礎演習 I	1・2期	2							兼1		
簿記会計基礎演習 II	1・2期	2							兼1		
TOEIC特別演習 I	1・2期	1							兼1		
ボランティア実践A	1・2期	2							兼1		
体育実技科目	体育実技A	1・2期	1							兼1	
	体育実技B	1・2期	1							兼1	
	体育実技C	1・2期	1							兼1	
	体育実技D	1・2期	1							兼1	
	体育実技E (水泳)	1・2期	1							兼1	
	体育実技F (水泳)	1・2期	1							兼1	
	体育実技G	1・2期	1							兼1	
	体育実技H	1・2期	1							兼1	
講義	むさしの学	1・2期	2		1					兼1	
	人口学	1・2期	2							兼1	
	社会調査入門	1・2期	2							兼1	
	社会をデザインする女性たち	1・2期	2							兼1	
演習	観光国家資格取得特殊演習A	1・2期	1						兼1		
観光デザイン学科専門科目	観光学入門	1前	2			1				兼1	
	観光デザイン入門	1前	2			1				兼1	
	経営学入門	1後	2							兼1	
	観光社会学	1・2期	2							兼1	
	観光人類学	1・2期	2		1					兼1	
	観光地理学	1・2期	2			1				兼1	
	観光経済学	1・2期	2							兼1	
	観光ランドデザイン	1・2期	2				1			兼1	
	観光経営論	1・2期	2		1					兼1	
	比較観光産業論	1・2期	2		1					兼1	
	観光交通論	1・2期	2		1					兼1	
	宿泊産業論	1・2期	2		1					兼1	
	観光と情報社会	1・2期	2		1					兼1	
演習	基礎ゼミナール(観光)	2前	2		7	3				兼1	

	倫理学	1・2期	2							兼1	
	論理学	1・2期	2							兼1	
	認識論	1・2期	2							兼1	
	心理学	1・2期	2							兼2	
	教育学	1・2期	2							兼1	
	保育学	1・2期	2							兼1	
	統計学	1・2期	2							兼1	
	科学史	1・2期	2							兼1	
	情報科学	1・2期	2							兼1	
	数学	1・2期	2							兼1	
	物理学	1・2期	2							兼1	
	地球科学	1・2期	2							兼1	
	生物学	1・2期	2							兼1	
	化学	1・2期	2							兼1	
	自然保護論	1・2期	2							兼1	
	生理学	1・2期	2							兼1	
	健康科学	1・2期	2							兼1	
共通専門科目	環境心理学	1・2期	2							兼1	
	コミュニティ心理学	1・2期	2							兼1	
	教育原理	1・2期	2							兼2	
	生涯学習概論	1・2期	2							兼1	
	教育社会学	1・2期	2							兼1	
	人間関係論	1・2期	2							兼1	
	社会調査法	1・2期	2							兼1	
	フィールドワーク方法論	1・2期	2							兼1	
	現代ジャーナリズム論	1・2期	2							兼1	
	イベント論	1・2期	2							兼1	
	社会人形成科目	花紙の教育とライフプラン・キャリアプラン	1前	2							兼1
		パーソナリティを考える	1・2期	2							兼1
「自分らしさ」を探る		1・2期	2							兼1	
対人関係のスキル		1・2期	2							兼1	
ストレス・マネジメント		1・2期	2							兼1	
職業人のルールとモラル		1・2期	2							兼1	
産業と職業		1・2期	2							兼1	
マスコミとの付き合い方		1・2期	2							兼1	
ソーシャルマナー		1後	1							兼8	
ビジネス文章表現演習		1・2期	1							兼1	
ディベート演習		1・2期	1							兼1	
自己表現演習		1・2期	1							兼1	
プレゼンテーション演習		1・2期	1							兼1	
キャリア基礎演習 (グループワーク)		2期・後	1							兼1	
キャリア基礎演習 (公務員・数的処理) I		1・2期	1							兼1	
キャリア基礎演習 (公務員・数的処理) II		1・2期	1							兼1	
キャリア基礎演習 (公務員・法律) I		1・2期	1							兼1	
キャリア基礎演習 (公務員・法律) II		1・2期	1							兼1	
キャリア基礎演習 (公務員・政治経済) I		1・2期	1							兼1	
キャリア基礎演習 (公務員・政治経済) II	1・2期	1							兼1		
秘書技能演習	1・2期	1							兼1		
簿記会計基礎演習 I	1・2期	2							兼1		
簿記会計基礎演習 II	1・2期	2							兼1		
TOEIC特別演習 I	1・2期	1							兼3		
ボランティア実践A	1・2期	2							兼1		
体育実技科目	体育実技A	1・2期	1							兼1	
	体育実技B	1・2期	1							兼1	
	体育実技C	1・2期	1							兼1	
	体育実技D	1・2期	1							兼1	
	体育実技E (水泳)	1・2期	1							兼1	
	体育実技F (水泳)	1・2期	1							兼1	
	体育実技G	1・2期	1							兼1	
	体育実技H	1・2期	1							兼1	
講義	むさしの学	1・2期	2		1					兼1	
	人口学	1・2期	2							兼1	
	社会調査入門	1・2期	2							兼1	
	社会をデザインする女性たち	1・2期	2							兼1	
演習	観光国家資格取得特殊演習A	1・2期	1						兼1		
観光デザイン学科専門科目	観光学入門	1前	2			1				兼1	
	観光デザイン入門	1前	2			1				兼1	
	経営学入門	1後	2							兼1	
	観光社会学	1・2期	2				1			兼1	
	観光人類学	1・2期	2				1			兼1	
	観光地理学	1・2期	2					1		兼1	
	観光経済学	1・2期	2							兼1	
	観光ランドデザイン	1・2期	2					1		兼1	
	観光経営論	1・2期	2		1					兼1	
	比較観光産業論	1・2期	2		1					兼1	
	観光交通論	1・2期	2		1					兼1	
	宿泊産業論	1・2期	2		1					兼1	
	観光と情報社会	1・2期	2		1					兼1	
演習	基礎ゼミナール(観光)	2前	2		7	3				兼1	

	教育学	1・2期	2							兼1	
	保育学	1・2期	2							兼1	
	統計学	1・2期	2							兼1	
	科学史	1・2期	2							兼1	
	情報科学	1・2期	2							兼1	
	数学	1・2期	2							兼1	
	物理学	1・2期	2							兼1	
	地球科学	1・2期	2							兼1	
	生物学	1・2期	2							兼1	
	化学	1・2期	2							兼1	
	自然保護論	1・2期	2							兼1	
	生理学	1・2期	2							兼1	
	健康科学	1・2期	2							兼1	
共通専門科目	環境心理学	1・2期	2							兼1	
	コミュニティ心理学	1・2期	2							兼1	
	教育原理	1・2期	2							兼1	
	生涯学習概論	1・2期	2							兼1	
	教育社会学	1・2期	2							兼1	
	人間関係論	1・2期	2							兼1	
	社会調査法	1・2期	2							兼1	
	フィールドワーク方法論	1・2期	2							兼1	
	現代ジャーナリズム論	1・2期	2							兼1	
	イベント論	1・2期	2							兼1	
	社会人形成科目	花観の教育とライフプラン・キャリアプラン	1前	2							兼2
		パーソナリティを考える	1・2期	2							兼1
		「自分らしさ」を探る	1・2期	2							兼1
対人関係のスキル		1・2期	2							兼1	
ストレス・マネジメント		1・2期	2							兼1	
職業人のルールとモラル		1・2期	2							兼1	
産業と職業		1・2期	2							兼1	
マスコミとの付き合い方		1・2期	2							兼1	
ソーシャルマナー		1後	1							兼8	
ビジネス文章表現演習		1・2期	1							兼1	
ディベート演習		1・2期	1							兼1	
自己表現演習		1・2期	1							兼1	
プレゼンテーション演習		1・2期	1							兼1	
キャリア基礎演習(グループワーク)		2期・後	1							兼1	
キャリア基礎演習(公務員・数的処理) I		1・2期	1							兼1	
キャリア基礎演習(公務員・数的処理) II		1・2期	1							兼1	
キャリア基礎演習(公務員・法律) I		1・2期	1							兼1	
キャリア基礎演習(公務員・法律) II	1・2期	1							兼1		
キャリア基礎演習(公務員・政治経済) I	1・2期	1							兼1		
キャリア基礎演習(公務員・政治経済) II	1・2期	1							兼1		
秘書技能演習	1・2期	1							兼1		
簿記会計基礎演習 I	1・2期	2							兼1		
簿記会計基礎演習 II	1・2期	2							兼1		
TOEIC特別演習 I	1・2期	1							兼3		
ボランティア実践 A	1・2期	2							兼1		
体育実技科目	体育実技 A	1・2期	1							兼1	
	体育実技 B	1・2期	1							兼1	
	体育実技 C	1・2期	1							兼1	
	体育実技 D	1・2期	1							兼1	
	体育実技 E(水泳)	1・2期	1							兼1	
	体育実技 F(水泳)	1・2期	1							兼1	
	体育実技 G	1・2期	1							兼1	
	体育実技 H	1・2期	1							兼1	
観光コミュニケーション学専攻 講義	むさしの学	1・2期	2		1					兼1	
	人口学(未開講)	1・2期	2							兼1	
	社会調査入門	1・2期	2							兼1	
	社会をデザインする女性たち	1・2期	2							兼1	
演習	観光国家資格取得特殊演習 A	1・2期	1							兼1	
観光デザイン学専攻 基幹科目	観光学入門	1前	2			1					
	観光デザイン入門	1前	2			1					
	経営学入門	1後	2							兼1	
	観光社会学	1・2期	2								
	観光人類学	1・2期	2		1						
	観光地理学	1・2期	2		1						
	観光経済学	1・2期	2							兼1	
	観光ランドデザイン	1・2期	2			1					
	観光経営論	1・2期	2		1						
	比較観光産業論	1・2期	2		1						
	観光交通論	1・2期	2		1						
	宿泊産業論	1・2期	2		1						
	観光と情報社会	1・2期	2							兼1	
演習	基礎ゼミナール(観光)	2前	2		7	3					

	教育学	1・2期	2							兼1	
	保育学	1・2期	2							兼1	
	統計学	1・2期	2							兼1	
	科学史	1・2期	2							兼1	
	情報科学	1・2期	2							兼1	
	数学	1・2期	2							兼1	
	物理学	1・2期	2							兼1	
	地球科学	1・2期	2							兼1	
	生物学	1・2期	2							兼1	
	化学	1・2期	2							兼1	
	自然保護論	1・2期	2							兼1	
	生理学	1・2期	2							兼1	
	健康科学	1・2期	2							兼1	
共通専門科目	環境心理学	1・2期	2							兼1	
	コミュニティ心理学	1・2期	2							兼1	
	教育原理	1・2期	2							兼1	
	生涯学習概論	1・2期	2							兼1	
	教育社会学	1・2期	2							兼1	
	人間関係論	1・2期	2							兼1	
	社会調査法	1・2期	2							兼1	
	フィールドワーク方法論	1・2期	2							兼1	
	現代ジャーナリズム論	1・2期	2							兼1	
	イベント論	1・2期	2							兼1	
	社会人形成科目	花観の教育とライフプラン・キャリアプラン	1前	2							兼1
		パーソナリティを考える	1・2期	2							兼1
		「自分らしさ」を探る	1・2期	2							兼1
対人関係のスキル		1・2期	2							兼1	
ストレス・マネジメント		1・2期	2							兼1	
職業人のルールとモラル		1・2期	2							兼1	
産業と職業		1・2期	2							兼1	
マスコミとの付き合い方		1・2期	2							兼1	
ソーシャルマナー		1後	1							兼8	
ビジネス文章表現演習		1・2期	1							兼1	
ディベート演習		1・2期	1							兼1	
自己表現演習		1・2期	1							兼1	
プレゼンテーション演習		1・2期	1							兼1	
キャリア基礎演習(グループワーク)		2期・後	1							兼1	
キャリア基礎演習(公務員・数的処理) I		1・2期	1							兼1	
キャリア基礎演習(公務員・数的処理) II		1・2期	1							兼1	
キャリア基礎演習(公務員・法律) I		1・2期	1							兼1	
キャリア基礎演習(公務員・法律) II	1・2期	1							兼1		
キャリア基礎演習(公務員・政治経済) I	1・2期	1							兼1		
キャリア基礎演習(公務員・政治経済) II	1・2期	1							兼1		
秘書技能演習	1・2期	1							兼1		
簿記会計基礎演習 I	1・2期	2							兼1		
簿記会計基礎演習 II	1・2期	2							兼1		
TOEIC特別演習 I	1・2期	1							兼3		
ボランティア実践 A	1・2期	2							兼1		
体育実技科目	体育実技 A	1・2期	1							兼1	
	体育実技 B	1・2期	1							兼1	
	体育実技 C	1・2期	1							兼1	
	体育実技 D	1・2期	1							兼1	
	体育実技 E(水泳)	1・2期	1							兼1	
	体育実技 F(水泳)	1・2期	1							兼1	
	体育実技 G	1・2期	1							兼1	
	体育実技 H	1・2期	1							兼1	
観光コミュニケーション学専攻 講義	むさしの学	1・2期	2		1					兼1	
	人口学	1・2期	2							兼1	
	社会調査入門	1・2期	2							兼1	
	社会をデザインする女性たち	1・2期	2							兼1	
演習	観光国家資格取得特殊演習 A	1・2期	1							兼1	
観光デザイン学専攻 基幹科目	観光学入門	1前	2			1					
	観光デザイン入門	1前	2			1					
	経営学入門	1後	2							兼1	
	観光社会学	1・2期	2								
	観光人類学	1・2期	2		1						
	観光地理学	1・2期	2		1						
	観光経済学	1・2期	2							兼1	
	観光ランドデザイン	1・2期	2			1					
	観光経営論	1・2期	2		1						
	比較観光産業論	1・2期	2		1						
	観光交通論	1・2期	2		1						
	宿泊産業論	1・2期	2		1						
	観光と情報社会	1・2期	2							兼1	
演習	基礎ゼミナール(観光)	2前	2		7	3					

【平成29年度】

科目区分	授業科目の名称	記 当 年 次	単位数			専任教員等の配置					兼 任 ・ 兼 担	
			必 修	選 修	自 由	教 授	准 教 授	講 師	助 教	助 手		
外国語科目	英語A I a	1前	2								兼4	
	英語A I b	1前	2								兼2	
	英語A II a	1後	2								兼3	
	英語A II b	1後	2								兼2	
	英語A III a	2前	2								兼3	
	英語A III b	2前	2								兼2	
	英語A IV a	2後	2								兼2	
	英語A IV b	2後	2								兼2	
	英語B I a	1前	2								兼1	
	英語B I b	1前	2								兼1	
	英語B II a	1後	2								兼1	
	英語B II b	1後	2								兼1	
	英語B III a	2前	2								兼1	
	英語B III b	2前	2								兼1	
	英語B IV a	2後	2								兼1	
	英語B IV b	2後	2								兼1	
	英語 I	1前	2								兼5	
	英語 II	1後	2								兼4	
	英語 III	2前	2								兼5	
	英語 IV	2後	2								兼6	
	フランス語 I	1前	2								兼2	
	フランス語 II	1後	2								兼2	
	フランス語 III	2前	2								兼4	
	フランス語 IV	2後	2								兼4	
	ドイツ語 I	1前	2								兼2	
	ドイツ語 II	1後	2								兼2	
	ドイツ語 III	2前	2								兼5	
	ドイツ語 IV	2後	2								兼5	
	中国語 I	1前	2								兼2	
	中国語 II	1後	2								兼2	
	中国語 III	2前	2								兼4	
	中国語 IV	2後	2								兼5	
	朝鮮・韓国語 I	1前	2								兼2	
	朝鮮・韓国語 II	1後	2								兼2	
	朝鮮・韓国語 III	2前	2								兼5	
	朝鮮・韓国語 IV	2後	2								兼5	
	英語マルチメディアレッスン	1・2前	1								兼1	
	英語再入門A	18・28前	1								兼2	
	英語再入門B	18・28前	1								兼2	
	英語リーディング	2前	1								兼1	
	英語ライティング	2後	1								兼1	
	フランス語リーディング・ライティング	2後	1								兼1	
	ドイツ語リーディング・ライティング	2後	1								兼1	
	中国語リーディング・ライティング	2後	1								兼1	
	朝鮮・韓国語リーディング・ライティング	2後	1								兼1	
	情報処理科目	情報リテラシー I	1前	1								兼4
		情報リテラシー II	1後	1								兼4
画像処理基礎演習		1・2前	1								兼1	
Web制作		1・2前	1								兼1	
マルチメディア基礎演習(映像制作)		1・2前	1								兼1	
マルチメディア基礎演習(音楽制作)		1・2前	1								兼2	
Microsoft Office Specialist 基礎演習		1・2前	1								兼2	
導入科目	プロゼミ I	1前	1			5						
	プロゼミ II	1後	1			2	3					
全学共通科目	教養科目	文芸理論	1・2前	2								兼3
		歴史理論	1・2前	2								兼3
		言語科学	1・2前	2								兼1
		記号論	1・2後	2								兼1
		日本現代史	1・2後	2								兼1
		アジア現代史	1・2前	2								兼1
		ヨーロッパ現代史	1・2前	2								兼2
		日本文学	1・2前	2								兼2
		中国文学	1・2後	2								兼1
		英文学	1・2前	2								兼1
		ドイツ文学	1・2前	2								兼1
		フランス文学	1・2前	2								兼1
		ロシア文学	1・2前	2								兼1
		西洋古典文学	1・2前	2								兼1
		百人一首	1・2前	2								兼2
	異文化理解	1・2前	2								兼2	
	地理学	1・2前	2								兼1	
	社会学	1・2前	2								兼1	
	国際関係論	1・2前	2								兼1	
	ポランディア論	1・2前	2								兼1	
	法学	1・2後	2								兼1	
	日本国憲法	1・2前	2								兼1	
	政治学	1・2後	2								兼1	
	経済学	1・2前	2								兼1	
	家政学	1・2後	2								兼1	
	哲学	1・2前	2								兼1	
	倫理学	1・2後	2								兼1	
	論理学	1・2前	2								兼1	
	認識論	1・2前	2								兼1	
	心理学	1・2前	2								兼3	
教育学	1・2前	2								兼1		
保育学	1・2前	2								兼1		
統計学	1・2前	2								兼1		
科学史	1・2後	2								兼1		

	情報科学	1・2前	2									兼1	
	数学	1・2前	2									兼1	
	物理学	1・2前	2									兼1	
	地球科学	1・2前	2									兼1	
	生物学	1・2前	2									兼1	
	化学	1・2前	2									兼1	
	自然保護論	1・2前	2									兼1	
	生理学	1・2前	2									兼1	
	健康科学	1・2前	2									兼1	
共通専門科目	環境心理学	1・2前	2									兼1	
	コミュニティ心理学	1・2前	2									兼1	
	教育原理	1・2前	2									兼1	
	生涯学習概論	1・2前	2									兼1	
	教育社会学	1・2前	2									兼1	
	人間関係論	1・2前	2									兼1	
	社会調査法	1・2前	2									兼1	
	フィールドワーク方法論	1・2前	2									兼1	
	現代ジャーナリズム論	1・2前	2									兼1	
	イベント論	1・2前	2									兼1	
	社会人形成科目	花嫁の教育とライフプラン・キャリアプラン	1前	2									兼1
		パーソナリティを考える	1・2前	2									兼1
		「自分らしさ」を探る	1・2前	2									兼1
対人関係のスキル		1・2前	2									兼1	
ストレス・マネジメント		1・2前	2									兼1	
職業人のルールとモラル		1・2前	2									兼1	
産業と職業		1・2前	2									兼1	
マスコミとの付き合い方		1・2前	2									兼1	
ソーシャルマナー		1後	1									兼8	
ビジネス文章表現演習		1・2前	1									兼1	
ディベート演習		1・2前	1									兼1	
自己表現演習		1・2前	1									兼1	
プレゼンテーション演習		1・2前	1									兼1	
キャリア基礎演習 (グループワーク)		2前・後	1									兼1	
キャリア基礎演習 (公務員・数的処理) I		1・2前	1									兼1	
キャリア基礎演習 (公務員・数的処理) II		1・2前	1									兼1	
キャリア基礎演習 (公務員・法律) I		1・2前	1									兼1	
キャリア基礎演習 (公務員・法律) II		1・2前	1									兼1	
キャリア基礎演習 (公務員・政治経済) I		1・2前	1									兼1	
キャリア基礎演習 (公務員・政治経済) II		1・2前	1									兼1	
秘書技能演習		1・2前	1									兼1	
簿記会計基礎演習 I		1・2前	2									兼1	
簿記会計基礎演習 II		1・2前	2									兼1	
TOEIC特別演習 I		1・2前	1									兼3	
ボランティア実践A		1・2前	2									兼1	
体育実技科目	体育実技A	1・2前	1									兼1	
	体育実技B	1・2前	1									兼1	
	体育実技C	1・2前	1									兼1	
	体育実技D	1・2前	1									兼1	
	体育実技E (水泳)	1・2前	1									兼1	
	体育実技F (水泳) (未開講)	1・2前	1									兼1	
	体育実技G	1・2前	1									兼1	
	体育実技H	1・2前	1									兼1	
観光コミュニケーション科目 講義	むさしの学	1・2前	2		1							兼1	
	人口学	1・2前	2									兼1	
	社会調査入門	1・2前	2									兼1	
	社会をデザインする女性たち	1・2前	2									兼1	
演習	観光国家資格取得特殊演習 A	1・2前	1									兼1	
観光デザイン学科専門科目	観光学入門	1前	2					1					
	観光デザイン入門	1前	2						1				
	経営学入門	1後	2									兼1	
	観光社会学	1・2前	2			1							
	観光人類学	1・2前	2				1						
	観光地理学	1・2前	2					1					
	観光経済学	1・2前	2									兼1	
	観光グランドデザイン	1・2前	2					1					
	観光経営論	1・2前	2									兼1	
	比較観光産業論	1・2前	2					1					
	観光交通論	1・2前	2						1				
	観光交遊論	1・2前	2							1			
	宿泊産業論	1・2前	2										
	観光と情報社会	1・2前	2									兼1	
演習	基礎ゼミナール(観光)	2前	2			7	3						

- (注) ・ 認可申請書又は設置届出書の様式第2号(その2の1)に準じて作成してください。
・ 設置認可時又は届出時の授業科目全て(兼任、兼任教員が担当する科目を含む。)を黒字で記載してください。
・ その上で、認可時又は届出時から変更となっている箇所は赤字としてください。
・ 履修希望者がいなかったために未開講となった科目についても記入してください。
・ 1ページ目には認可時又は届出時と平成30年度の表を記入してください。
・ 不要な年度(平成28年度開設であれば平成27年度、平成29年度開設であれば平成27年度及び平成28年度、平成30年度開設であれば平成27年度から平成29年度)の表は適宜削除し、詰めてください。
(2つの表が1ページに表示されるようにしてください。)

(1) ②授業科目表に関する変更内容

【平成27年度】

- ・履修機会を増やすため、「Web制作」の担当教員を兼2から兼3に変更。
- ・春学期担当教員の留学のため、「Microsoft Office Specialist 基礎演習」の担当教員を兼2から兼3に変更。
- ・時間割編成の都合により、「アジア現代史」の開講期を「1・2前」から「1・2後」に変更。
- ・兼任教員の就職就任に伴う減コマにより、担当教員を「兼2」から「兼1」に変更。
- ・履修機会を増やすため、「中国文学」の開講期を「1・2後」から「1・2前・後」に変更。
- ・履修機会を増やすため、「異文化理解」の担当教員を兼1から兼2追加し、開講期を「1・2前」から「1・2前・後」に変更。
- ・時間割編成の都合により、「地理学」の開講期を「1・2後」から「1・2前」に変更。
- ・履修機会を増やすため、「論理学」の開講期を「1・2前」から「1・2前・後」に変更。
- ・履修機会を増やすため、「統計学」「科学史」の開講期を「1・2後」から「1・2前・後」に変更。
- ・時間割編成の都合により、「地球科学」の開講期を「1・2後」から「1・2前」に変更。
- ・履修機会を増やすため、「TOEIC特別演習I」担当教員を「兼1」から「兼3」に変更。
- ・履修機会を増やすため、「体育実技A」「体育実技B」「体育実技C」「体育実技D」の開講期を「1・2前」から「1・2前・後」に変更。
- ・担当教員未定（兼任可）であった「観光と情報社会」の授業を「兼1」が担当。

【平成28年度】

- ・兼任教員他学部科目担当に伴い、「英語Ⅲ」の担当教員を兼3から兼5に変更。
- ・兼任教員退職に伴い、「英語Ⅳ」の担当教員を兼5から兼6に変更。
- ・兼任教員就任辞退に伴い、「朝鮮・韓国語Ⅳ」の担当教員を兼1から兼2に変更。
- ・専任教員就職就任に伴い「プロゼミⅡ」の担当者を「教授2」から「教授3」、「准教授3」から「准教授2」に変更。
- ・履修機会を増やすため、「健康科学」の開講期を「1・2後」から「1・2前・後」に変更。
- ・担当教員の退職に伴い講義形式を変更したため、「花嫁の教育とライフプラン・キャリアプラン」の担当教員を兼2から兼1に変更。
- ・時間割編成の都合により、「マスコミとの付き合い方」の開講期を「1・2前」から「1・2後」に変更。
- ・担当教員未定であった「観光社会学」の担当教員を新規採用により「教授1」に変更。

【平成29年度】

- ・習熟度別クラス新設のため、「フランス語Ⅲ」「フランス語Ⅳ」の担当教員を兼3から兼4に変更。
- ・習熟度別クラス新設のため、「ドイツ語Ⅲ」「ドイツ語Ⅳ」の担当教員を兼4から兼5に変更。
- ・習熟度別クラス新設のため、「中国語Ⅳ」の担当教員を兼4から兼5に変更。
- ・習熟度別クラス新設のため、「朝鮮・韓国語Ⅲ」「朝鮮・韓国語Ⅳ」の担当教員を兼2から兼5に変更。
- ・履修機会を増やすため、「マルチメディア基礎演習（音楽制作）」の開講期を「1・2後」から「1・2前・後」に変更し、担当教員を兼1から兼2に変更。
- ・履修者数を鑑み、「統計学」の開講期を「1・2後」から「1・2前」に変更。
- ・時間割編成の都合により、「環境心理学」の開講期を「1・2後」から「1・2前」に変更。
- ・時間割編成の都合により、「フィールドワーク方法論」の開講期を「1・2前」から「1・2後」に変更。
- ・履修機会を増やすため、「体育実技H」の開講期を「1・2後」から「1・2前・後」に変更。
- ・時間割編成の都合により、「むさしの学」「観光交通論」の開講期を「1・2後」から「1・2前」に変更。
- ・時間割編成の都合により、「人口学」の開講期を「1・2前」から「1・2後」に変更。
- ・専任教員の就職就任に伴い、「観光経営論」の担当教員を「教授1」から「兼1」に変更。

【平成30年度】

- ・習熟度別クラス新設の理由により、「英語Ⅰ」の担当教員を「兼5」から「兼11」に変更。
- ・習熟度別クラス新設の理由により、「英語Ⅱ」の担当教員を「兼4」から「兼10」に変更。
- ・習熟度別クラス担当者追加の理由により、「ドイツ語Ⅲ」、「ドイツ語Ⅳ」の担当教員を「兼5」から「兼6」に変更。
- ・履修者増に伴う担当者追加の理由により、「中国語Ⅲ」の担当教員を「兼4」から「兼6」に変更。
- ・履修者増に伴う担当者追加の理由により、「中国語Ⅳ」の担当教員を「兼5」から「兼6」に変更。
- ・履修者増に伴う担当者追加の理由により、「朝鮮・韓国語Ⅰ」、「朝鮮・韓国語Ⅱ」の担当教員を「兼2」から「兼3」に変更。
- ・専任教員の就職就任の理由により、「プロゼミⅡ」の担当教員を「教授2」、「准教授3」から「教授3」、「准教授2」に変更。平成26年7月教員審査済
- ・他学部教育課程編成上の理由により、「心理学」の担当教員を「兼3」から「兼2」に変更。
- ・他学部教育課程編成上の理由により、「教育原理」の担当教員を「兼1」から「兼2」に変更。
- ・平成30年4月より、「体育実技F（水泳）」を開講。
- ・専任教員の退職就任の理由により、「観光経営論」の担当教員を「兼1」から「教授1」に変更。平成26年7月教員審査済
- ・専任教員の公務・出向の理由により、「観光交通論」の担当教員を「教授1」から「兼1」に変更。

- (注) ・ 変更内容（配当年次の変更、専任教員等の配置の変更、授業科目名の変更、新規科目の追加など）を簡条書きで記入してください。
 変更がない年度は「特になし。」と記入してください。
 ・ 変更内容には、授業科目の未開講や廃止については記入しないでください。
 ・ 不要な年度（平成28年度開設であれば平成27年度、平成29年度開設であれば平成27年度及び平成28年度、平成30年度開設であれば平成27年度から平成29年度）の表は適宜削除してください。

(2) 授業科目数

設置時の計画				変更状況				備考
必修	選択	自由	計(A)	必修	選択	自由	計	
10 科目	149 科目	0 科目	159 科目	10 科目	149 科目	0 科目	159 科目	
				[0]	[0]	[0]	[0]	

- (注) ・ 未開講科目も含めた教育課程上の授業科目数を記入するとともに、[] 内に、設置時の計画からの増減を記入してください。（記入例：1科目減の場合：△1）

【認可時又は届出時】

Table with columns for subject classification, subject name, credit units, and staff configuration. Includes categories like Foreign Language, Information Processing, and General Education.

【平成30年度】

Table with columns for subject classification, subject name, credit units, and staff configuration for the Heisei 30 fiscal year. Includes categories like Foreign Language, Information Processing, and General Education.

六通 専 門 科目	義 習 目	シ ミ ニ								兼 1
		3・4前	3・4後	2						
深 習 目	取材学	3・4前		2						兼1
	イベント・コンベンション論	3・4後		2						兼1
展 開 目	グローバル・コーディネート特殊演習	3・4後		1						兼1
	観光コミュニケーションデザイン実践	3・4後		2	1					
展 開 科 目	グローバルツーリズム	3・4前		2			1			
	各国観光事情	3・4後		2						兼1
	観光メディア論	3・4前		2						兼1
	ホスピタリティデザイン	3・4後		2		1				
	グローバル観光デザイン	3・4前		2		1				
	航空産業論	3・4前		2		1				
	旅行産業論	3・4前		2		1				
	コンベンション管理(MICE)	3・4後		2		1				
	観光法規・倫理	3・4後		2		1				
	観光とミナト	3・4後		2		1				
	経営財務論	3・4前		2						兼1
	事業構想論	3・4後		2						兼1
	観光財務論	3・4前		2						兼1
	観光マーケティング	3・4後		2		1				
	観光とリスク	3・4前		2		1				
	交通経営論	3・4後		2		1				
	観光調査論	3・4前		2		1				
	観光デザイナー論	3・4後		2		1				
	ホテルマネジメント	3・4前		2		1				
	リゾート経営論	3・4後		2		1				
	観光コンテンツ	3・4前		2		1				
	祭りと文化	3・4後		2		1				
	ニューツーリズム	3・4前		2						兼1
	温泉と保養	3・4後		2						兼1
観光と鉄道	3・4前		2		1					
テーマパーク	3・4前		2		1					
世界遺産研究	3・4前		2						兼1	
ヘリテイジツーリズム	3・4後		2		1					
東京観光デザイン	3・4後		2				1			
特 殊 演 習	観光デザイナー特殊演習	3・4前		1						兼1
	観光国家資格取得特殊演習B	3・4前		1						兼1
実 習	キャビンアテンダント(CA)実習	3・4前		1						兼1
	ホテルマネジャー・女将実習	3・4前		1						兼1
演 習	観光デザイン演習IA	3前	1			7	3			
	観光デザイン演習IB	3後	1			7	3			
	観光デザイン演習IIA	4前	1			7	3			
	観光デザイン演習IIB	4後	1			7	3			
卒 業 論 文・卒 業 研 究	卒業論文・卒業研究	4通年		2			6	3		

六通 専 門 科目	義 習 目	シ ミ ニ								兼 1
		3・4前	3・4後	2						
深 習 目	取材学	3・4前		2						兼1
	イベント・コンベンション論	3・4後		2						兼1
展 開 目	グローバル・コーディネート特殊演習	3・4後		1						兼1
	観光コミュニケーションデザイン実践	3・4後		2	1					
展 開 科 目	グローバルツーリズム	3・4前		2						兼1
	各国観光事情	3・4後		2						兼1
	観光メディア論	3・4前		2						兼1
	ホスピタリティデザイン	3・4後		2		1				
	グローバル観光デザイン	3・4前		2		1				
	航空産業論	3・4前		2		1				
	旅行産業論	3・4前		2		1				
	コンベンション管理(MICE)	3・4後		2		1				
	観光法規・倫理	3・4後		2		1				兼1
	観光とミナト	3・4後		2		1				兼1
	経営財務論	3・4前		2						兼1
	事業構想論	3・4後		2						兼1
	観光財務論	3・4前		2						兼1
	観光マーケティング	3・4後		2		1				
	観光とリスク	3・4前		2		1				
	交通経営論	3・4後		2		1				兼1
	観光調査論	3・4前		2		1				
	観光デザイナー論	3・4後		2		1				
	ホテルマネジメント	3・4前		2		1				
	リゾート経営論	3・4後		2		1				
	観光コンテンツ	3・4前		2		1				
	祭りと文化	3・4後		2		1				
	ニューツーリズム	3・4前		2		1				
	温泉と保養	3・4後		2						兼1
観光と鉄道	3・4前		2		1				兼1	
テーマパーク	3・4前		2		1				兼1	
世界遺産研究	3・4前		2						兼1	
ヘリテイジツーリズム	3・4後		2		1					
東京観光デザイン	3・4後		2				1			
特 殊 演 習	観光デザイナー特殊演習	3・4前		1						兼1
	観光国家資格取得特殊演習B	3・4前		1						兼1
実 習	キャビンアテンダント(CA)実習	3・4前		1						兼1
	ホテルマネジャー・女将実習	3・4前		1						兼1
演 習	観光デザイン演習IA	3前	1			8	3			
	観光デザイン演習IB	3後	1			8	3			
	観光デザイン演習IIA	4前	1			7	3			
	観光デザイン演習IIB	4後	1			7	3			
卒 業 論 文・卒 業 研 究	卒業論文・卒業研究	4通年		2			6	3		

観光デザイン学科専門科目	演習 実習	ブライダル・コーディネート特殊演習	3・4	1						兼1	
		観光コミュニケーション実践	3・4	2	1						
	展開科目	グローバルツーリズム	3・4	2		1					兼1
		各国観光事情	3・4	2							兼1
		観光メディア論	3・4	2							兼1
		ホスピタリティデザイン	3・4	2	1						
		グローバル観光デザイン	3・4	2	1						
		航空産業論	3・4	2		1					
		旅行産業論	3・4	2		1					
		コンベンション管理(MICE)	3・4	2		1					
		観光法規・倫理	3・4	2		1					
		観光とミナト	3・4	2		1					
		経営財務論	3・4	2							兼1
		事業構想論	3・4	2							兼1
		観光財務論	3・4	2							兼1
		観光マーケティング	3・4	2	1						
		観光とリスク	3・4	2	1						
		交通経営論	3・4	2	1						
		観光調査論	3・4	2	1						
		観光デザイナー論	3・4	2	1						
		ホテルマネジメント	3・4	2	1						
		リゾート経営論	3・4	2	1						
	観光コンテンツ	3・4	2	1							
	祭りと文化	3・4	2	1							
	ニューツーリズム	3・4	2							兼1	
	温泉と保養	3・4	2							兼1	
	観光と鉄道	3・4	2	1							
	テーマパーク	3・4	2	1							
	世界遺産研究	3・4	2							兼1	
	ヘリテージツーリズム	3・4	2	1							
	東京観光デザイン	3・4	2		1						
特殊演習	観光デザイナー特殊演習	3・4	1							兼1	
	観光国家資格取得特殊演習B	3・4	1							兼1	
実習	キャビンアテンダント(CA)実習	3・4	1							兼1	
	ホテルマネジャー・女将実習	3・4	1							兼1	
演習	観光デザイン演習IA	3前	1		7	3					
	観光デザイン演習IB	3後	1		7	3					
	観光デザイン演習IIA	4前	1		7	3					
	観光デザイン演習IIB	4後	1		7	3					
卒業論文・卒業研究	卒業論文・卒業研究	4通年	2		6	3					

観光デザイン学科専門科目	演習 実習	ブライダル・コーディネート特殊演習	3・4	1						兼1	
		観光コミュニケーション実践	3・4	2	1						
	展開科目	グローバルツーリズム	3・4	2		1					兼1
		各国観光事情	3・4	2							兼1
		観光メディア論	3・4	2							兼1
		ホスピタリティデザイン	3・4	2	1						
		グローバル観光デザイン	3・4	2	1						
		航空産業論	3・4	2		1					
		旅行産業論	3・4	2		1					
		コンベンション管理(MICE)	3・4	2		1					
		観光法規・倫理	3・4	2		1					
		観光とミナト	3・4	2		1					
		経営財務論	3・4	2							兼1
		事業構想論	3・4	2							兼1
		観光財務論	3・4	2							兼1
		観光マーケティング	3・4	2	1						
		観光とリスク	3・4	2							兼1
		交通経営論	3・4	2	1						
		観光調査論	3・4	2	1						
		観光デザイナー論	3・4	2	1						
		ホテルマネジメント	3・4	2	1						
		リゾート経営論	3・4	2	1						
	観光コンテンツ	3・4	2	1							
	祭りと文化	3・4	2	1							
	ニューツーリズム	3・4	2		1					兼1	
	温泉と保養	3・4	2							兼1	
	観光と鉄道	3・4	2	1							
	テーマパーク	3・4	2	1							
	世界遺産研究	3・4	2							兼1	
	ヘリテージツーリズム	3・4	2	1							
	東京観光デザイン	3・4	2		1						
特殊演習	観光デザイナー特殊演習	3・4	1							兼1	
	観光国家資格取得特殊演習B	3・4	1							兼1	
実習	キャビンアテンダント(CA)実習	3・4	1							兼1	
	ホテルマネジャー・女将実習	3・4	1							兼1	
演習	観光デザイン演習IA	3前	1			8	3				
	観光デザイン演習IB	3後	1			8	3				
	観光デザイン演習IIA	4前	1			8	3				
	観光デザイン演習IIB	4後	1			8	3				
卒業論文・卒業研究	卒業論文・卒業研究	4通年	2			7	3				

【平成29年度】

科目区分	授業科目の名称	記 当 年 次	単位数			専任教員等の配置					兼 任 ・ 兼 担	
			必 修	選 修	自 由	教 授	准 教 授	講 義 員	助 教	助 手		
外国語科目	テーマで学ぶ英語(文化)Ⅰ	3・4年	1									兼1
	テーマで学ぶ英語(文化)Ⅱ	3・4年	1									兼1
	テーマで学ぶ英語(ビジネス)Ⅰ	3・4年	1									兼1
	テーマで学ぶ英語(ビジネス)Ⅱ	3・4年	1									兼1
	テーマで学ぶ英語(観光)Ⅰ	3・4年	1									兼1
	テーマで学ぶ英語(観光)Ⅱ	3・4年	1									兼1
	テーマで学ぶ英語(社会問題)Ⅰ	3・4年	1									兼1
	テーマで学ぶ英語(社会問題)Ⅱ	3・4年	1									兼1
	テーマで学ぶ英語(メディア)Ⅰ	3・4年	1									兼1
	テーマで学ぶ英語(メディア)Ⅱ	3・4年	1									兼1
	フランス語上級Ⅰ	3・4年	1									兼1
	フランス語上級Ⅱ	3・4年	1									兼1
	ドイツ語上級Ⅰ	3・4年	1									兼1
	ドイツ語上級Ⅱ	3・4年	1									兼1
	中国語上級Ⅰ	3・4年	1									兼1
	中国語上級Ⅱ	3・4年	1									兼1
朝鮮・韓国語上級Ⅰ	3・4年	1									兼1	
朝鮮・韓国語上級Ⅱ	3・4年	1									兼1	
情報処理科目	コンピュータ・グラフィックス	3・4年	1									兼1
	デジタル・アニメーション	3・4年	1									兼1
	デジタル編集	3・4年	1									兼1
	アプリケーション・プログラミング	3・4年	1									兼1
	Microsoft Office Specialist 演習	3・4年	1									兼1
全学共通科目	日本宗教論	3・4年	2									兼1
	聖書学	3・4年	2									兼1
	ヨーロッパ中世文学	3・4年	2									兼1
	ミステリー文学	3・4年	2									兼1
	児童文学	3・4年	2									兼1
	ギリシア語とギリシア文化	3・4年	2									兼1
	ラテン語とローマ文化	3・4年	2									兼1
	イタリア語とイタリア文化	3・4年	2									兼1
	スペイン語とスペイン文化	3・4年	2									兼1
	ロシア語とロシア文化	3・4年	2									兼1
	ファッション論	3・4年	2									兼3
	ジェンダー論	3・4年	2									兼1
	刑事法	3・4年	2									兼1
	民事法	3・4年	2									兼1
	労働法	3・4年	2									兼1
	国際法	3・4年	2									兼1
	国際社会論	3・4年	2									兼1
	国際経済	3・4年	2									兼1
	深層心理学	3・4年	2									兼1
	精神病理学	3・4年	2									兼1
天文学	3・4年	2									兼1	
建築環境論	3・4年	2									兼2	
水産学	3・4年	2									兼1	
河川海洋学	3・4年	2									兼1	
農林科学	3・4年	2									兼1	
公衆衛生論	3・4年	2									兼1	
ネットワーク論	3・4年	2									兼1	
共通専門科目	家族心理学	3・4年	2									兼1
	マーケティング心理学	3・4年	2									兼1
	教育学概論	3・4年	2									兼1
	近代家族論	3・4年	2									兼1
	男性学	3・4年	2									兼1
	マーケティングコミュニケーション	3・4年	2									兼2
	メディア環境論	3・4年	2									兼1
プロダクトデザイン論	3・4年	2									兼1	
社会人形成科目	日本語演習	3・4年	1									兼6
	キャリア演習(公務員・数的処理)Ⅰ	3・4年	1									兼1
	キャリア演習(公務員・数的処理)Ⅱ	3・4年	1									兼1
	キャリア演習(公務員・法律)Ⅰ	3・4年	1									兼1
	キャリア演習(公務員・法律)Ⅱ	3・4年	1									兼1
	キャリア演習(公務員・政治経済)Ⅰ	3・4年	1									兼1
	キャリア演習(公務員・政治経済)Ⅱ	3・4年	1									兼1
	簿記会計演習Ⅰ	3・4年	2									兼1
	簿記会計演習Ⅱ	3・4年	2									兼1
	ITパスポート演習Ⅰ	3・4年	1									兼1
	ITパスポート演習Ⅱ	3・4年	1									兼1
	TOEIC特別演習Ⅱ	3・4年	1									兼2
	イベント検定演習	3・4年	1									兼1
	ビジネス実務法務検定演習	3・4年	1									兼1
色彩検定演習	3・4年	1									兼2	
ボランティア実践B	3・4年	2									兼1	
総合科目	総合科目(地域文化)	3・4年	2			1						兼1
	総合科目(地域社会)	3・4年	2									兼2
	総合科目(日本とアジア)	3・4年	2									兼2
	総合科目(国際政治)	3・4年	2									兼2
	総合科目(国際経済)	3・4年	2									兼2
	総合科目(現代社会)	3・4年	2									兼2
	総合科目(観光)	3・4年	2					1	1			兼2
	総合科目(芸術と社会)	3・4年	2									兼2
	総合科目(人間と自然)	3・4年	2									兼2
	総合科目(生活と環境)	3・4年	2									兼2
総合科目(キャリア)	3・4年	2									兼2	
観光 共通 講義	ぶんきょう学	3・4年	2									兼1
	NPO・NGO論	3・4年	2									兼1
	取材学	3・4年	2									兼1

専門科目	イベント・コンベンション論	3・4後			2																	
	演習 特殊	ブライダル・コーディネーター特殊演習	3・4後		1														兼1			
演習 学部	実習	観光コミュニティデザイン実践	3・4後		2		1															
観光でサイン学科専門科目	展開科目	グローバルツーリズム	3・4前		2				1													
		各国観光事情	3・4前		2															兼1		
		観光メディア論	3・4前		2																兼1	
		ホスピタリティデザイン	3・4後		2		1															
		グローバル観光デザイン	3・4後		2		1															
		航空産業論	3・4前		2				1													
		旅行産業論	3・4前		2				1													
		コンベンション管理(MICE)	3・4後		2					1												
		観光法規・倫理	3・4後		2					1												
		観光とミナト	3・4後		2					1												
		経営財務論	3・4前		2																	兼1
		事業構想論	3・4後		2																	兼1
		観光財務論	3・4前		2																	兼1
		観光マーケティング	3・4後		2																	兼1
		観光とリスク	3・4前		2																	兼1
		交通経営論	3・4後		2				1													
		観光調査論	3・4前		2																	兼1
		観光デザイナー論	3・4後		2																	兼1
		ホテルマネジメント	3・4前		2				1													
		リゾート経営論	3・4後		2				1													
		観光コンテンツ	3・4前		2				1													
		祭りと文化	3・4後		2				1													
		ニューツーリズム	3・4後		2				1													
温泉と保養	3・4後		2																		兼1	
観光と鉄道	3・4後		2				1														兼1	
テーマパーク	3・4後		2																		兼1	
世界遺産研究	3・4前		2																		兼1	
ヘリテージツーリズム	3・4後		2				1															
東京観光デザイン	3・4後		2					1														
特殊演習	観光デザイナー特殊演習	3・4後		1																	兼1	
	観光国家資格取得特殊演習B	3・4後		1																	兼1	
実習	キャンピアンデタント(CA)実習	3・4後		1																	兼1	
	ホテルマネジャー・女将実習	3・4後		1																	兼1	
演習	観光デザイン演習ⅠA	3前	1					7		3												
	観光デザイン演習ⅠB	3後	1					7		3												
	観光デザイン演習ⅡA	4前	1					8		3												
	観光デザイン演習ⅡB	4後	1					8		3												
卒業論文・卒業研究	卒業論文・卒業研究	4通年		2				7		3												

- (注)・ 認可申請書又は設置届出書の様式第2号(その2の1)に準じて作成してください。
・ 設置認可時又は届出時の授業科目全て(兼任、兼任教員が担当する科目を含む。)を黒字で記載してください。
その上で、認可時又は届出時から変更となっている箇所は太字の赤字としてください。
・ 履修希望者がいなかったために未開講となった科目についても記入してください。
・ 1ページ目には認可時又は届出時と平成30年度の表を記入してください。
・ 不要な年度(平成28年度開設であれば平成27年度、平成29年度開設であれば平成27年度及び平成28年度、平成30年度開設であれば平成27年度から平成29年度)の表は適宜削除し、結めてください。
(2つの表が1ページに表示されるようにしてください。)

(1) ①授業科目表に関する変更内容

【平成27年度】

特になし。

【平成28年度】

- ・専任教員の役職就任に伴い、「観光とリスク」の担当教員を「教授1」から「兼1」に変更。
- ・「ニューツーリズム」の担当教員を新規採用により「兼1」から「教授1」に変更。
- ・専任教員の役職就任に伴う変更および新規採用により「観光デザイン演習ⅠA・ⅠB・ⅡA・ⅡB」の担当教員を「教授7」から「教授8」に変更。
- ・「卒業論文・卒業研究」の担当教員を新規採用により「教授6」から「教授7」に変更。

【平成29年度】

- ・履修機会を増やすため、「コンピュータ・グラフィックス」の開講期を「3・4前」から「3・4前・後」に変更。
- ・時間割編成の都合により、「日本宗教学」の開講期を「3・4前」から「3・4後」に変更。
- ・時間割編成の都合により、「スペイン語とスペイン文化」の開講期を「3・4後」から「3・4前」に変更。
- ・履修機会を増やすため、「ファッション論」の担当者兼1から兼3に変更。
- ・他学部教育課程編成上の理由により、「建築環境論」の担当者兼1から兼2に変更。
- ・時間割編成の都合により、「マーケティング心理学」の開講期を「3・4前」から「3・4後」に変更。
- ・担当教員の退職により、「近代家族論」の担当教員兼2から兼1に変更。
- ・履修機会を増やすため、「マーケティングコミュニケーション」の開講期を「3・4後」から「3・4前・後」に変更し、担当教員を兼1から兼2に変更。
- ・履修機会を増やすため、「プロダクトデザイン論」の開講期を「3・4後」から「3・4前・後」に変更。
- ・履修機会を増やすため、「日本語演習」の担当教員兼4から兼5に変更。
- ・履修機会を増やすため、「TOEIC特別演習Ⅱ」の担当教員兼1から兼2に変更。
- ・時間割編成の都合により、「総合科目(地域文化)」の開講期を「3・4後」から「3・4前」に変更。
- ・時間割編成の都合により、「取材学」の開講期を「3・4前」から「3・4後」に変更。
- ・専任教員の役職就任に伴い、「観光マーケティング」「観光調査論」「観光デザイナー論」の担当教員を「教授1」から「兼1」に変更。
- ・時間割編成の都合により、「各国観光事情」の開講期を「3・4後」から「3・4前」に変更。
- ・時間割編成の都合により、「観光と鉄道」の開講期を「3・4前」から「3・4後」に変更。
- ・専任教員の役職就任に伴い、「テーマパーク」の担当教員を「教授1」から「兼1」に変更し、開講期を「3・4前」から「3・4後」に変更。

【平成30年度】

- ・履修者数を鑑みた理由により、「コンピュータ・グラフィックス」の配当年次を「3・4前・後」から「3・4後」に変更。
- ・時間割編成都合の理由により、「メディア環境論」の配当年次を「3・4後」から「3・4前」に変更。
- ・専任教員の役職就任の理由により、「グローバルツーリズム」の担当教員を「准教授1」から「兼1」に変更。
- ・専任教員の役職就任の理由により、「観光法規・倫理」の担当教員を「准教授1」から「兼1」に変更。
- ・専任教員の役職任期満了の理由により、「観光マーケティング」の担当教員を「兼1」から「教授1」に変更。平成26年7月教員審査済
- ・専任教員の役職退任の理由により、「観光とリスク」の担当教員を「兼1」から「教授1」に変更。平成26年7月教員審査済
- ・専任教員の公務・出向の理由により、「交通経営論」の担当教員を「教授1」から「兼1」に変更。
- ・専任教員の役職任期満了の理由により、「観光調査論」の担当教員を「兼1」から「教授1」に変更。平成26年7月教員審査済
- ・専任教員の役職退任の理由により、「観光デザイナー論」の担当教員を「兼1」から「教授1」に変更。平成26年7月教員審査済
- ・専任教員の役職任期満了の理由により、「テーマパーク」の担当教員を「兼1」から「教授1」に変更。平成26年7月教員審査済
- ・履修機会を増やす理由により、「観光デザイン演習ⅠA」、「観光デザイン演習ⅠB」の担当教員を「教授7」から「教授8」に変更。平成26年7月教員審査済
- ・専任教員の公務・出向の理由により、「観光デザイン演習ⅡA」、「観光デザイン演習ⅡB」の担当教員を「教授8」から「教授7」に変更。他の10名で支障なし。
- ・専任教員の公務・出向の理由により、「卒業論文・卒業研究」の担当教員を「教授7」から「教授6」に変更。他の9名で支障なし。

- (注) ・ 変更内容（配当年次の変更、専任教員等の配置の変更、授業科目名の変更、新規科目の追加など）を箇条書きで記入してください。
 変更がない年度は「特になし。」と記入してください。
 ・ 変更内容には、授業科目の未開講や廃止については記入しないでください。
 ・ 不要な年度（平成28年度開設であれば平成27年度、平成29年度開設であれば平成27年度及び平成28年度、平成30年度開設であれば平成27年度から平成29年度）の表は適宜削除してください。

(2) 授業科目数

設置時の計画				変更状況				備考
必修	選択	自由	計(A)	必修	選択	自由	計	
5 科目	124 科目	0 科目	129 科目	5 科目 [0]	124 科目 [0]	0 科目 [0]	129 科目 [0]	

- (注) ・ 未開講科目も含めた教育課程上の授業科目数を記入するとともに、[]内に、設置時の計画からの増減を記入してください。（記入例：1科目減の場合：△1）

(3) 未開講科目

番号	授業科目名	単位数	配当年次	一般・専門	必修・選択	未開講の理由, 代替措置の有無
1	体育実技E (水泳)	1	1・2前	一般	選択	講師の都合により未開講とした。代替措置無。
2						
3						

- (注) ・ 配当年次に達しているにも関わらず、何らかの理由で未開講となっている授業科目について記入してください。なお、理由については可能な限り具体的に記入してください。
 ・ 履修希望者がいなかったために未開講となった科目については、記入しないでください。
 ・ 教職大学院の場合は、「一般・専門」を「共通・実習・その他」と修正して記入してください。

(4) 廃止科目

番号	授業科目名	単位数	配当年次	一般・専門	必修・選択	廃止の理由, 代替措置の有無
1						
2						
3						

- (注) ・ 設置時の計画にあり、何らかの理由で廃止（教育課程から削除）した授業科目について記入してください。なお、理由については可能な限り具体的に記入してください。
 ・ 教職大学院の場合は、「一般・専門」を「共通・実習・その他」と修正して記入してください。

(5) 授業科目を未開講又は廃止としたことに係る「大学の所見」及び「学生への周知方法」

次年度は開講を予定していること、また、類似科目である「体育実技F (水泳)」は開講しているため、学生への影響は限定的である。学生には、学生便覧を通じて、科目が未開講である旨を周知した。

- (注) ・ 授業科目を未開講又は廃止としたことによる学生の履修への影響に関する「大学の所見」及び「学生への周知方法」を記入してください。

(6) 「設置時の計画の授業科目数の計」に対する「未開講科目と廃止科目の計」の割合

$$\frac{\text{未開講科目 (3) と廃止科目 (4) の計}}{\text{設置時の計画の授業科目数の計 (A)}} = \frac{1}{288} = \boxed{0.34} \%$$

- (注) ・ 小数点以下第3位を切り捨て、小数点以下第2位まで表示されます。
 ・ 「未開講科目と廃止科目の計」が、「(3) 未開講科目」と「(4) 廃止科目」の合計数となるように留意してください。

3 施設・設備の整備状況、経費

区 分		内 容				備 考			
(1) 校 地 等	区 分	専 用	共 用	共用する他の 学校等の専用	計	大学全体 菊坂跡見塾（旧伊勢屋 質店）取得のため (27) 文京別館取得のため (29)			
	校 舎 敷 地	14,204.85㎡ 14,006.97㎡ 13,850.63㎡	0㎡	0㎡	14,204.85㎡ 14,006.97㎡ 13,850.63㎡				
	運 動 場 用 地	48,783.25㎡	0㎡	0㎡	48,783.25㎡				
	小 計	62,988.10㎡ 62,790.22㎡ 62,633.88㎡	0㎡	0㎡	62,988.10㎡ 62,790.22㎡ 62,633.88㎡				
	そ の 他	3,385.45㎡	0㎡	0㎡	3,385.45㎡				
	合 計	66,373.55㎡ 66,175.67㎡ 66,019.33㎡	0㎡	0㎡	66,373.55㎡ 66,175.67㎡ 66,019.33㎡				
(2) 校 舎	専 用	共 用	共用する他の 学校等の専用	計	大学全体 菊坂跡見塾（旧伊勢屋 質店）取得のため (27) 文京別館取得のため (29)				
	52,068.94㎡ 51,595.89㎡ 51,445.51㎡ (㎡)	0㎡ (㎡)	0㎡ (㎡)	52,068.94㎡ 51,595.89㎡ 51,445.51㎡ (㎡)					
(3) 教 室 等	講 義 室	演 習 室	実験実習室	情報処理学習施設	語学学習施設	菊坂跡見塾（旧伊勢屋 質店）取得のため (27) 新座キャンパスに1講 義室及び1演習室を整 備し、文京キャンパス の演習室を教員研究室 に改修したため(28) 専任職員4名と業務委 託7名で対応(29) H29別館取得のため (30)			
	89室 88室	34室 30室 27室	15室 14室	14室 4 (補助職員 7人)	0室 (補助職員 0人)				
(4) 専任教員研究室	新設学部等の名称		室 数			専任教員1名を新規採用 したことに伴い、教員研 究室を整備した(28)			
	観光コミュニティ学部観光デザイン学科		11 10 室						
(5) 図 書 ・ 設 備	新設学部等 の名称	図 書 〔うち外国書〕 冊	学術雑誌 〔うち外国書〕 種	電子ジャーナル 〔うち外国書〕	視聴覚資料 点	機械・器具 点	標 本 点	図書140冊〔うち外国 書30冊〕を補充(28) 図書140冊〔うち外国 書30冊〕を補充(29) 図書140冊〔うち外国 書30冊〕を補充(30)	
	観光コミュニ ティ学部 観光デザイン学 科	840〔160〕 700〔130〕 560〔100〕 420〔70〕 (-280〔40〕)	5〔0〕	0〔0〕	0	0	0		
	計	840〔160〕 700〔130〕 560〔100〕 420〔70〕 (-280〔40〕)	5〔0〕	0〔0〕	0	0	0		
(6) 図 書 館	面 積		閲 覧 座 席 数		収 納 可 能 冊 数				
	6,747.46㎡		728席		603100冊				
(7) 体 育 館	面 積		体 育 館 以 外 の ス ポ ー ツ 施 設 の 概 要						
	3,934.20㎡		テ ニ ス コ ー ト 3 面						
(8) 経 費 の 見 積 り 及 び 維 持 方 法 の 概 要	経 費 の 見 積 り	区 分	開設年度	完成年度	区 分	開設前年度	開設年度	完成年度	教員1人当たりの研究 費等、共同研究費等及 び設備購入費（開設前 年度を除く）は大学全 体
		教員1人当り研究費等	414千円 444千円	365千円 444千円	図書購入費	988千円	503千円	503千円	
		共同研究費等	2,000千円 16,750千円	3,527千円 16,750千円	設備購入費	16,532千円	0千円	0千円	
	学生1人当 り 納付金	第1年次	第2年次	第3年次	第4年次	第5年次	第6年次	当初予算枠に対し、申 請数が少なかったこと による研究費等の減額 (27)	
		1,202千円	1,022千円	1,042千円	1,062千円	—千円	—千円		
	学生納付金以外の維持方法の概要			手数料収入、寄付金収入、資産運用収入から調達した財源をもって学校経営に要 する費用に充当する。					
採択性の研究助成費への申請件数が予定数を下回ったことによる減額(30)									

- (注) ・ 設置時の計画を、申請書の様式第2号(その1の1)に準じて作成してください。(複数のキャンパスに分かれている場合、複数の様式に分ける必要はありません。なお、「(1)校地等」及び「(2)校舎」は大学全体の数字を、その他の項目はAC対象学部等の数値を記入してください。)
- ・ 運動場用地が校舎敷地と別地にある場合は、その旨(所要時間・距離等)を「備考」に記入してください。
 - ・ 「(5)図書・設備」については、上段に完成年度の予定数値を、下段には平成30年5月1日現在の数値を記入してください。
 - ・ 昨年度の報告後から今年度の報告時までに変更のあったものについては、変更部分を赤字で見え消し修正するとともに、その理由及び報告年度「(30)」を「備考」に赤字で記入してください。
なお、昨年度の報告において赤字で見え消した部分については、見え消しのまま黒字にしてください。
 - ・ 校舎等建物の計画の変更(校舎又は体育館の総面積の減少、建築計画の遅延)がある場合には、「建築等設置計画変更書」を併せて提出してください。
 - ・ 国立大学については「(8)経費の見積り及び維持方法の概要」は記載不要です。

4 AC対象学部等を含む大学等の状況

大学 の 名 称	跡見学園女子大学大学院								備 考
既設学部等の名称	修業 年限	入 定 学 員	編入学 定 員	収 容 定 員	学位又 は称号	平均入学 定員 超過率	開 設 年 度	所 在 地	
	年	人	年次 人	人		倍			
人文科学研究科									
日本文化専攻	2	8	-	16	修士 (人文学)	0.24	平成17年度	(人文科学研究科) 埼玉県新座市中野 一丁目9番6号	
臨床心理学専攻	2	12	-	24	修士 (臨床心理 学)	1.29	平成17年度	(人文科学研究科) 埼玉県新座市中野 一丁目9番6号	
マネジメント研究科									
マネジメント専攻	2	10	-	20	修士 (マネジメ ント学)	0.10	平成18年度	(マネジメ ント研究科) 東京都文京区大塚 一丁目5番2号	
大学 の 名 称	〇 〇 短 期 大 学								備 考
既設学部等の名称	修業 年限	入 定 学 員	編入学 定 員	収 容 定 員	学位又 は称号	平均入学 定員 超過率	開 設 年 度	所 在 地	
	年	人	年次 人	人		倍			
文学部									
人文学科	4	160	-	640	学士 (人文学)	1.07	平成14年度		平成27年度入学定 員減 (△20人)
現代文化表現学科	4	120	-	480	学士 (文化表現 学)	1.09	平成22年度	(1・2年次) 埼玉県新座市中野 一丁目9番6号	平成27年度入学定 員増 (30人)
コミュニケーション文化学科	4	110	-	440	学士 (コミュニケー ション 文化学)	1.13	平成18年度		平成27年度入学定 員減 (△10人)
臨床心理学科	4	-	-	-	学士 (臨床心理 学)	-	平成14年度		平成30年より学生 募集停止
マネジメント学部									
マネジメント学科	4	180	-	720	学士 (マネジメ ント学)	1.10	平成14年度	(3・4年次) 東京都文京区大塚 一丁目5番2号	平成27年度入学定 員減 (△30人)
観光マネジメント学科	4	-	-	-	学士 (マネジメ ント学)	-	平成22年度		平成27年より学生 募集停止
生活環境マネジメント学科	4	80	-	320	学士 (マネジメ ント学)	1.06	平成18年度		平成27年度入学定 員増 (20人)
観光コミュニティ学部									
観光デザイン学科	4	120	-	480	学士 (観光学)	1.27	平成27年度		
コミュニティデザイン学科	4	80	-	320	学士 (社会学)	0.71	平成27年度		
心理学部									
臨床心理学科	4	120	-	480	学士 (臨床心理 学)	1.18	平成30年度		

- (注) ・本調査の対象となっている大学等の設置者(学校法人等)が設置している全ての大学(学部, 学科), 大学院(専攻)及び短期大学(学科)(AC対象学部等含む)について, それぞれの学校種ごとに, 平成30年5月1日現在の上記項目の情報を記入してください。
- ・学部の学科または研究科の専攻等, 「入学定員を定めている組織」ごとに記入してください。
※「入学定員を定めている組織ごと」には, 課程認定等によりコース・専攻に入学定員を定めている場合を含めます。履修上の区分としてコース・専攻を設けている場合は含めません。
※なお, 課程認定等によりコースや専攻に入学定員を定めている場合は, 法令上規定されている組織上の最小単位(大学であれば「学科」, 短期大学であれば「専攻課程」)でも記載してください。
 - ・専攻科に係るものについては, 記入する必要はありません。
 - ・AC対象学部等については, 必ず記入するとともに, 下線を引いてください。
 - ・「平均入学定員超過率」には, 標準修業年限に相当する期間における入学定員に対する入学者の割合の平均の小数点以下第2位まで(小数点以下第3位を切り捨て)を記入してください。
 - ・学生募集を停止している学部等がある場合, 入学定員・収容定員・平均入学定員超過率は「-」とし, 「備考」に「平成〇〇年より学生募集停止」と記入してください。

専任・兼任・兼任の別	職名	氏名 (年齢) <就任(予定)年月> 担当授業科目名
兼任	講師	志田 哲之 (43) <平成27年4月> 社会学 社会調査入門
兼任	講師	丁野 朗 (66) <平成29年4月> 観光デザイナー-特殊演習
兼任	講師	塚越 公明 (66) <平成27年4月> 観光国家資格取得特殊演習A 各国観光事情 観光国家資格取得特殊演習B
兼任	講師	中岡 春人 (64) <平成29年4月> ホテルマネジャー・女将実習
兼任	講師	成澤 廣修 (51) <平成29年4月> ぶんきょう学
兼任	講師	濱地 徹 (34) <平成27年4月> 取材学
兼任	講師	松澤 孝紀 (45) <平成29年4月> 経営財務論 観光財務論
兼任	講師	政所 利子 (65) <平成27年4月> 社会をデザインする女性たち
兼任	講師	宮澤 光 (42) <平成29年4月> 世界遺産研究
兼任	講師	山崎 まゆみ (46) <平成29年4月> 温泉と保養
兼任	講師	渡辺 一浩 (56) <平成29年4月> 事業構想論
兼任	講師	渡邊 徹 (32) <平成27年4月> 観光経済学

専任・兼任・兼任の別	職名	氏名 (年齢) <就任(予定)年月> 担当授業科目名
兼任	講師	志田 哲之 (43) <平成27年4月> 社会学 社会調査入門
兼任	講師	丁野 朗 (64) <平成29年4月> 観光デザイナー-特殊演習
兼任	講師	塚越 公明 (66) <平成27年4月> 観光国家資格取得特殊演習A 各国観光事情 観光国家資格取得特殊演習B
兼任	講師	中岡 春人 (62) <平成29年4月> ホテルマネジャー・女将実習
兼任	講師	成澤 廣修 (49) <平成29年4月> ぶんきょう学
兼任	講師	濱地 徹 (32) <平成27年4月> 取材学 観光と情報社会
兼任	講師	松澤 孝紀 (43) <平成29年4月> 経営財務論 観光財務論
兼任	講師	政所 利子 (65) <平成27年4月> 社会をデザインする女性たち
兼任	講師	宮澤 光 (40) <平成29年4月> 世界遺産研究
兼任	講師	山崎 まゆみ (44) <平成29年4月> 温泉と保養
兼任	講師	渡辺 一浩 (54) <平成29年4月> 事業構想論
兼任	講師	渡邊 徹 (32) <平成27年4月> 観光経済学

専任・兼任・兼任の別	職名	氏名 (年齢) <就任(予定)年月> 担当授業科目名
兼任	講師	志田 哲之 (44) <平成27年4月> 社会学 社会調査入門
兼任	講師	丁野 朗 (65) <平成29年4月> 観光デザイナー-特殊演習
兼任	講師	塚越 公明 (67) <平成27年4月> 観光国家資格取得特殊演習A 各国観光事情 観光国家資格取得特殊演習B
兼任	講師	中岡 春人 (63) <平成29年4月> ホテルマネジャー・女将実習
兼任	講師	成澤 廣修 (50) <平成29年4月> ぶんきょう学
兼任	講師	濱地 徹 (33) <平成27年4月> 取材学 観光と情報社会
兼任	講師	松澤 孝紀 (44) <平成29年4月> 経営財務論 観光財務論
兼任	講師	政所 利子 (66) <平成27年4月> 社会をデザインする女性たち
兼任	講師	宮澤 光 (41) <平成29年4月> 世界遺産研究
兼任	講師	山崎 まゆみ (45) <平成29年4月> 温泉と保養
兼任	講師	渡辺 一浩 (55) <平成29年4月> 事業構想論
兼任	講師	渡邊 徹 (33) <平成27年4月> 観光経済学

専任・兼任・兼任の別	職名	氏名 (年齢) <就任(予定)年月> 担当授業科目名
兼任	講師	志田 哲之 (45) <平成27年4月> 社会学 社会調査入門
兼任	講師	丁野 朗 (66) <平成29年4月> 観光デザイナー-特殊演習
兼任	講師	塚越 公明 (68) <平成27年4月> 観光国家資格取得特殊演習A 各国観光事情 観光国家資格取得特殊演習B
兼任	講師	中岡 春人 (64) <平成29年4月> ホテルマネジャー・女将実習
兼任	講師	成澤 廣修 (51) <平成29年4月> ぶんきょう学
兼任	講師	濱地 徹 (34) <平成27年4月> 取材学 観光と情報社会
兼任	講師	松澤 孝紀 (45) <平成29年4月> 経営財務論 観光財務論
兼任	講師	政所 利子 (67) <平成27年4月> 社会をデザインする女性たち
兼任	講師	宮澤 光 (42) <平成29年4月> 世界遺産研究
兼任	講師	山崎 まゆみ (46) <平成29年4月> 温泉と保養
兼任	講師	渡辺 一浩 (56) <平成29年4月> 事業構想論
兼任	講師	渡邊 徹 (34) <平成27年4月> 観光経済学
兼任	講師	高瀬 浩 (57) <平成29年4月> 観光マーケティング テーマパーク
兼任	講師	田中 靖 (61) <平成29年4月> 観光経営論 観光調査論

専任・兼任・兼任の別	職名	氏名 (年齢) <就任(予定)年月> 担当授業科目名
兼任	講師	志田 哲之 (46) <平成27年4月> 社会学 社会調査入門
兼任	講師	丁野 朗 (67) <平成29年4月> 観光デザイナー-特殊演習
兼任	講師	塚越 公明 (69) <平成27年4月> 観光国家資格取得特殊演習A 各国観光事情 観光国家資格取得特殊演習B
兼任	講師	中岡 春人 (65) <平成29年4月> ホテルマネジャー・女将実習
兼任	講師	成澤 廣修 (52) <平成29年4月> ぶんきょう学
兼任	講師	松澤 孝紀 (46) <平成29年4月> 経営財務論 観光財務論
兼任	講師	政所 利子 (68) <平成27年4月> 社会をデザインする女性たち
兼任	講師	宮澤 光 (43) <平成29年4月> 世界遺産研究
兼任	講師	山崎 まゆみ (47) <平成29年4月> 温泉と保養
兼任	講師	渡辺 一浩 (57) <平成29年4月> 事業構想論
兼任	講師	渡邊 徹 (35) <平成27年4月> 観光経済学

専任・兼任・兼任の別	職名	氏名 (年齢) 年月 <就任(予定)年月>	専任・兼任・兼任の別	職名	氏名 (年齢) 年月 <就任(予定)年月>	専任・兼任・兼任の別	職名	氏名 (年齢) 年月 <就任(予定)年月>	専任・兼任・兼任の別	職名	氏名 (年齢) 年月 <就任(予定)年月>
		担当授業科目名			担当授業科目名			担当授業科目名			担当授業科目名
								中瀬 裕 (65) <平成29年4月>	兼任	講師	観光デザイナー論
								梅川 智也 (60) <平成30年4月>	兼任	講師	グローバルツーリズム 観光法規・倫理
								佐藤 壮広 (50) <平成30年4月>	兼任	講師	取材学
								藤井 秀登 (52) <平成30年4月>	兼任	講師	観光交通論 交通経営論
								森 直人 (61) <平成30年4月>	兼任	講師	観光と情報社会

<共通>

【認可時又は届出時】			【平成27年度】			【平成28年度】			【平成29年度】			【平成30年度】		
専任・兼任・兼任の別	職名	氏名 (年齢) 年月 <就任(予定)年月>	専任・兼任・兼任の別	職名	氏名 (年齢) 年月 <就任(予定)年月>	専任・兼任・兼任の別	職名	氏名 (年齢) 年月 <就任(予定)年月>	専任・兼任・兼任の別	職名	氏名 (年齢) 年月 <就任(予定)年月>	専任・兼任・兼任の別	職名	氏名 (年齢) 年月 <就任(予定)年月>
		担当授業科目名			担当授業科目名			担当授業科目名			担当授業科目名			担当授業科目名
兼任	教授	石田 信一 (50) <平成27年4月>	兼任	教授	石田 信一 (50) <平成27年4月>	兼任	教授	石田 信一 (51) <平成27年4月>	兼任	教授	石田 信一 (52) <平成27年4月>	兼任	教授	石田 信一 (53) <平成27年4月>
		ヨーロッパ現代史			ヨーロッパ現代史			ヨーロッパ現代史			ヨーロッパ現代史			ヨーロッパ現代史
兼任	教授	石塚 正敏 (62) <平成29年4月>	兼任	教授	石塚 正敏 (60) <平成29年4月>	兼任	教授	石塚 正敏 (61) <平成29年4月>	兼任	教授	石塚 正敏 (62) <平成29年4月>	兼任	教授	石塚 正敏 (63) <平成29年4月>
		生理学 公衆衛生論			生理学 公衆衛生論			生理学 公衆衛生論			生理学 公衆衛生論			生理学 公衆衛生論
兼任	教授	石渡 尚子 (49) <平成27年4月>	兼任	教授	石渡 尚子 (49) <平成27年4月>	兼任	教授	石渡 尚子 (50) <平成27年4月>	兼任	教授	石渡 尚子 (51) <平成27年4月>	兼任	教授	石渡 尚子 (52) <平成27年4月>
		化学			化学			化学			化学			化学
兼任	教授	岩田 秀行 (66) <平成27年4月>	兼任	教授	岩田 秀行 (66) <平成27年4月>	兼任	教授	岩田 秀行 (67) <平成27年4月>	兼任	教授	岩田 秀行 (68) <平成27年4月>	兼任	教授	岩田 秀行 (69) <平成27年4月>
		百人一首			百人一首			百人一首			百人一首			百人一首
兼任	教授	奥田 洋子 (66) <平成29年4月>	兼任	教授	奥田 洋子 (64) <平成29年4月>	兼任	教授	奥田 洋子 (65) <平成29年4月>	兼任	教授	奥田 洋子 (66) <平成29年4月>	兼任	教授	奥田 洋子 (67) <平成29年4月>
		テーマで学ぶ英語 (文化)Ⅱ			テーマで学ぶ英語 (文化)Ⅱ			テーマで学ぶ英語 (文化)Ⅱ			テーマで学ぶ英語 (文化)Ⅱ			テーマで学ぶ英語 (文化)Ⅱ
兼任	教授	鍵屋 一 (60) <平成29年4月>	兼任	教授	鍵屋 一 (58) <平成29年4月>	兼任	教授	鍵屋 一 (59) <平成29年4月>	兼任	教授	鍵屋 一 (60) <平成29年4月>	兼任	教授	鍵屋 一 (61) <平成29年4月>
		ボランティア実践B			ボランティア実践B			ボランティア実践B			ボランティア実践B			ボランティア実践B
兼任	教授	笠原 清志 (68) <平成29年4月>	兼任	教授	笠原 清志 (66) <平成29年4月>	兼任	教授	笠原 清志 (67) <平成29年4月>	兼任	教授	笠原 清志 (68) <平成29年4月>	兼任	教授	笠原 清志 (69) <平成29年4月>
		総合科目(キャリア)			総合科目(キャリア)			総合科目(キャリア)			総合科目(キャリア)			総合科目(キャリア)

専任・兼任・兼任の別	職名	氏名 (年齢) <就任(予定)年月>	担当授業科目名
兼任	教授	神山 伸弘 (57) <平成29年4月>	総合科目(国際政治)
兼任	教授	小仲 信孝 (64) <平成29年4月>	日本語演習
兼任	教授	佐藤 敦 (57) <平成27年4月>	花塚の教育と人材 キャリア論※ 職業人のルールとモラル キャリア基礎演習(グループワーク)
兼任	教授	佐藤 富雄 (58) <平成27年4月>	生涯学習概論 教育社会学
兼任	教授	篠塚 二三男 (68) <平成29年4月>	総合科目(芸術と社会)
兼任	教授	杉本 昌裕 (60) <平成27年4月>	教育原理
兼任	教授	副島 善道 (60) <平成29年4月>	メディア環境論
兼任	教授	曾田 修司 (59) <平成29年4月>	総合科目(現代社会)
兼任	教授	高木 庸 (65) <平成29年4月>	プロダクトデザイン論
兼任	教授	崔 勝渙 (52) <平成29年4月>	総合科目(キャリア)
兼任	教授	轟(吹野) 理恵子 (52) <平成27年4月>	社会調査法
兼任	教授	道本 千衣子 (68) <平成27年4月>	家政学 生理学 健康科学
兼任	教授	富川 淳子 (63) <平成29年4月>	総合科目(現代社会)
兼任	教授	中野 敬子 (66) <平成27年4月>	ストレス・マネジメント

専任・兼任・兼任の別	職名	氏名 (年齢) <就任(予定)年月>	担当授業科目名
兼任	教授	神山 伸弘 (56) <平成29年4月>	総合科目(国際政治)
兼任	教授	小仲 信孝 (62) <平成29年4月>	日本語演習
兼任	教授	佐藤 敦 (57) <平成27年4月>	花塚の教育と人材 キャリア論※ 職業人のルールとモラル キャリア基礎演習(グループワーク)
兼任	教授	佐藤 富雄 (59) <平成27年4月>	生涯学習概論 教育社会学
兼任	教授	篠塚 二三男 (66) <平成29年4月>	総合科目(芸術と社会)
兼任	教授	杉本 昌裕 (60) <平成27年4月>	教育原理
兼任	教授	副島 善道 (58) <平成29年4月>	メディア環境論
兼任	教授	曾田 修司 (57) <平成29年4月>	総合科目(現代社会)
兼任	教授	高木 庸 (63) <平成29年4月>	プロダクトデザイン論
兼任	教授	崔 勝渙 (50) <平成29年4月>	総合科目(キャリア)
兼任	教授	轟(吹野) 理恵子 (52) <平成27年4月>	社会調査法
兼任	教授	道本 千衣子 (68) <平成27年4月>	家政学 生理学 健康科学
兼任	教授	富川 淳子 (61) <平成29年4月>	総合科目(現代社会)
兼任	教授	中野 敬子 (67) <平成27年4月>	ストレス・マネジメント

専任・兼任・兼任の別	職名	氏名 (年齢) <就任(予定)年月>	担当授業科目名
兼任	教授	神山 伸弘 (57) <平成29年4月>	総合科目(国際政治)
兼任	教授	小仲 信孝 (63) <平成29年4月>	日本語演習
兼任	教授	佐藤 敦 (58) <平成27年4月>	花塚の教育と人材 キャリア論※ 職業人のルールとモラル キャリア基礎演習(グループワーク)
兼任	教授	佐藤 富雄 (60) <平成27年4月>	生涯学習概論 教育社会学
兼任	教授	篠塚 二三男 (67) <平成29年4月>	総合科目(芸術と社会)
兼任	教授	杉本 昌裕 (61) <平成27年4月>	教育原理
兼任	教授	副島 善道 (59) <平成29年4月>	メディア環境論
兼任	教授	曾田 修司 (58) <平成29年4月>	総合科目(現代社会)
兼任	教授	高木 庸 (64) <平成29年4月>	プロダクトデザイン論
兼任	教授	崔 勝渙 (51) <平成29年4月>	総合科目(キャリア)
兼任	教授	轟(吹野) 理恵子 (53) <平成27年4月>	社会調査法
兼任	教授	道本 千衣子 (69) <平成27年4月>	家政学 生理学 健康科学
兼任	教授	富川 淳子 (62) <平成29年4月>	総合科目(現代社会)
兼任	教授	中野 敬子 (67) <平成27年4月>	ストレス・マネジメント

専任・兼任・兼任の別	職名	氏名 (年齢) <就任(予定)年月>	担当授業科目名
兼任	教授	神山 伸弘 (57) <平成29年4月>	総合科目(国際政治)
兼任	教授	小仲 信孝 (64) <平成29年4月>	日本語演習
兼任	教授	佐藤 敦 (59) <平成27年4月>	花塚の教育と人材 キャリア論※ 職業人のルールとモラル キャリア基礎演習(グループワーク)
兼任	教授	佐藤 富雄 (61) <平成27年4月>	生涯学習概論 教育社会学
兼任	教授	篠塚 二三男 (68) <平成29年4月>	総合科目(芸術と社会)
兼任	教授	杉本 昌裕 (62) <平成27年4月>	教育原理
兼任	教授	副島 善道 (60) <平成29年4月>	メディア環境論
兼任	教授	曾田 修司 (59) <平成29年4月>	総合科目(現代社会)
兼任	教授	高木 庸 (65) <平成29年4月>	プロダクトデザイン論
兼任	教授	崔 勝渙 (52) <平成29年4月>	総合科目(キャリア)
兼任	教授	轟(吹野) 理恵子 (54) <平成27年4月>	社会調査法
兼任	教授	道本 千衣子 (69) <平成27年4月>	家政学 生理学 健康科学
兼任	教授	富川 淳子 (63) <平成29年4月>	総合科目(現代社会)
兼任	教授	中野 敬子 (68) <平成27年4月>	ストレス・マネジメント

専任・兼任・兼任の別	職名	氏名 (年齢) <就任(予定)年月>	担当授業科目名
兼任	教授	神山 伸弘 (58) <平成29年4月>	総合科目(国際政治)
兼任	教授	小仲 信孝 (65) <平成29年4月>	日本語演習
兼任	教授	佐藤 敦 (60) <平成27年4月>	花塚の教育と人材 キャリア論※ 職業人のルールとモラル キャリア基礎演習(グループワーク)
兼任	教授	佐藤 富雄 (62) <平成27年4月>	生涯学習概論 教育社会学
兼任	教授	篠塚 二三男 (69) <平成29年4月>	総合科目(芸術と社会)
兼任	教授	杉本 昌裕 (63) <平成27年4月>	教育原理
兼任	教授	副島 善道 (61) <平成29年4月>	メディア環境論
兼任	教授	曾田 修司 (60) <平成29年4月>	総合科目(現代社会)
兼任	教授	高木 庸 (66) <平成29年4月>	プロダクトデザイン論
兼任	教授	崔 勝渙 (53) <平成29年4月>	総合科目(キャリア)
兼任	教授	轟(吹野) 理恵子 (55) <平成27年4月>	社会調査法
兼任	教授	道本 千衣子 (69) <平成27年4月>	家政学 生理学 健康科学
兼任	教授	富川 淳子 (64) <平成29年4月>	総合科目(現代社会)
兼任	教授	中野 敬子 (69) <平成27年4月>	ストレス・マネジメント

専任・兼任・兼任の別	職名	氏名 (年齢) <就任(予定)年月> 担当授業科目名
兼任	教授	福田 優二 (66) <平成27年4月> マスコミとの付き合い方
兼任	教授	藤崎 康彦 (68) <平成29年4月> 男性学
兼任	教授	藤澤 伸介 (67) <平成27年4月> 心理学
兼任	教授	宮崎 正浩 (62) <平成29年4月> 総合科目(人間と自然)
兼任	教授	山澤 成康 (54) <平成29年4月> 総合科目(国際経済)
兼任	教授	吉澤 京子 (59) <平成29年4月> 総合科目(芸術と社会)
兼任	准教授	阿部 洋子 (63) <平成29年4月> 家族心理学
兼任	准教授	石崎(石崎) 裕子 (43) <平成29年4月> 総合科目(地域社会)
兼任	准教授	伊藤 稔 (45) <平成27年4月> 情報リテラシーⅠ 情報リテラシーⅡ マルチメディア基礎演習 (音楽制作)
兼任	准教授	内村 理奈 (48) <平成29年4月> 総合科目(生活と環境)
兼任	准教授	香山 はるの (49) <平成27年4月> 英語Ⅰ テーマで学ぶ英語(文化) Ⅰ
兼任	准教授	篠崎 健司 (54) <平成29年4月> 総合科目(地域社会)
兼任	准教授	中村 聡 (49) <平成28年4月> 英語AⅢa 英語再入門A
兼任	准教授	南里隆宏 (44) <平成27年4月> ボランティア実践A NPO・NGO論
兼任	准教授	福田 博同 (67) <平成27年4月> マルチメディア基礎演習(音楽制作)

専任・兼任・兼任の別	職名	氏名 (年齢) <就任(予定)年月> 担当授業科目名
兼任	教授	福田 優二 (66) <平成27年4月> マスコミとの付き合い方
兼任	教授	藤崎 康彦 (66) <平成29年4月> 男性学
兼任	教授	藤澤 伸介 (67) <平成27年4月> 心理学
兼任	教授	宮崎 正浩 (60) <平成29年4月> 総合科目(人間と自然)
兼任	教授	山澤 成康 (52) <平成29年4月> 総合科目(国際経済)
兼任	教授	吉澤 京子 (57) <平成29年4月> 総合科目(芸術と社会)
兼任	准教授	阿部 洋子 (61) <平成29年4月> 家族心理学
兼任	准教授	石崎(石崎) 裕子 (42) <平成29年4月> 総合科目(地域社会)
兼任	准教授	伊藤 稔 (45) <平成27年4月> 情報リテラシーⅠ 情報リテラシーⅡ マルチメディア基礎演習 (音楽制作) Microsoft Office Specialist 基礎演習
兼任	准教授	香山 はるの (49) <平成27年4月> 英語Ⅰ テーマで学ぶ英語(文化) Ⅰ
兼任	准教授	篠崎 健司 (52) <平成29年4月> 総合科目(地域社会)
兼任	准教授	中村 聡 (48) <平成28年4月> 英語AⅢa 英語再入門A
兼任	准教授	南里隆宏 (44) <平成27年4月> ボランティア実践A NPO・NGO論
兼任	准教授	福田 博同 (67) <平成27年4月> マルチメディア基礎演習(音楽制作)

専任・兼任・兼任の別	職名	氏名 (年齢) <就任(予定)年月> 担当授業科目名
兼任	教授	藤崎 康彦 (67) <平成29年4月> 男性学
兼任	教授	藤澤 伸介 (68) <平成27年4月>
兼任	教授	宮崎 正浩 (61) <平成29年4月>
兼任	教授	山澤 成康 (53) <平成29年4月> 総合科目(国際経済)
兼任	教授	吉澤 京子 (58) <平成29年4月> 総合科目(芸術と社会)
兼任	准教授	阿部 洋子 (62) <平成29年4月> 家族心理学
兼任	准教授	石崎(石崎) 裕子 (61) <平成29年4月> 総合科目(地域社会)
兼任	准教授	伊藤 稔 (46) <平成27年4月> 情報リテラシーⅠ 情報リテラシーⅡ マルチメディア基礎演習(映像制作)
兼任	教授	香山 はるの (50) <平成27年4月> 英語Ⅰ テーマで学ぶ英語(文化) Ⅰ
兼任	准教授	篠崎 健司 (53) <平成29年4月> 総合科目(地域社会)
兼任	准教授	中村 聡 (49) <平成28年4月>
兼任	准教授	南里隆宏 (45) <平成27年4月> ボランティア実践A NPO・NGO論
兼任	准教授	福田 博同 (68) <平成27年4月> マルチメディア基礎演習(音楽制作)

専任・兼任・兼任の別	職名	氏名 (年齢) <就任(予定)年月> 担当授業科目名
兼任	教授	藤崎 康彦 (68) <平成29年4月> 男性学
兼任	教授	藤澤 伸介 (69) <平成27年4月>
兼任	教授	宮崎 正浩 (62) <平成29年4月> 総合科目(人間と自然)
兼任	教授	山澤 成康 (54) <平成29年4月>
兼任	教授	吉澤 京子 (59) <平成29年4月> 総合科目(芸術と社会)
兼任	教授	阿部 洋子 (63) <平成29年4月> 家族心理学
兼任	准教授	石崎(石崎) 裕子 (43) <平成29年4月> 総合科目(地域社会)
兼任	准教授	伊藤 稔 (47) <平成27年4月>
兼任	教授	香山 はるの (51) <平成27年4月> 英語Ⅰ テーマで学ぶ英語(文化) Ⅰ
兼任	准教授	篠崎 健司 (54) <平成29年4月> 総合科目(地域社会)
兼任	准教授	中村 聡 (50) <平成29年4月> 英語AⅢa 英語再入門A
兼任	准教授	南里隆宏 (46) <平成27年4月> ボランティア実践A NPO・NGO論
兼任	教授	福田 博同 (69) <平成27年4月> マルチメディア基礎演習(音楽制作)

専任・兼任・兼任の別	職名	氏名 (年齢) <就任(予定)年月> 担当授業科目名
兼任	教授	藤崎 康彦 (69) <平成29年4月> 男性学
兼任	教授	宮崎 正浩 (63) <平成29年4月> 総合科目(人間と自然)
兼任	教授	山澤 成康 (55) <平成29年4月> 総合科目(国際経済)
兼任	教授	吉澤 京子 (60) <平成29年4月> 総合科目(芸術と社会)
兼任	教授	阿部 洋子 (64) <平成29年4月> 家族心理学
兼任	准教授	石崎(石崎) 裕子 (44) <平成29年4月> 総合科目(地域社会)
兼任	准教授	伊藤 稔 (48) <平成27年4月> マルチメディア基礎演習(音楽制作)
兼任	教授	香山 はるの (52) <平成27年4月> 英語Ⅰ テーマで学ぶ英語(文化) Ⅰ
兼任	准教授	篠崎 健司 (55) <平成29年4月> 総合科目(地域社会)
兼任	准教授	中村 聡 (51) <平成29年4月> 英語AⅢa 英語再入門A
兼任	准教授	南里隆宏 (47) <平成27年4月> ボランティア実践A NPO・NGO論

専任・兼任・兼任の別	職名	氏名 (年齢) 年月 <就任(予定)年月> 担当授業科目名
兼任	准教授	マック、カレン (52) <平成27年4月> 英語マルチメディア レッスン 英語リーディング
兼任	准教授	宮崎 圭子 (59) <平成27年4月> 対人関係のスキル
兼任	准教授	森 まり子 (47) <平成29年4月> 総合科目(国際政治)
兼任	准教授	山崎 妙 (43) <平成27年4月> 英語再入門B 英語ライティング 異文化理解 TOEIC特別演習Ⅱ
兼任	准教授	吉田 信夫 (53) <平成27年4月> 英語A I a テーマで学ぶ英語(メ ディア) I
兼任	講師	高橋 聖子 (41) <平成27年4月> 法学
兼任	助教	寺本 敬子 (37) <平成29年4月> フランス語上級Ⅰ フランス語上級Ⅱ
		山田 満 (66) <平成29年4月> マーケティングコミュ ニケーション
		横井 由利 (63) <平成29年4月> ファッション論 総合科目(生活と環 境)
		赤松 瑞枝 (36) <平成29年4月> 家政学
		細川 淳 (60) <平成28年4月> マスコミとの付き合い 方
		阿部 一哉 (43) <平成29年4月> ドイツ語上級Ⅰ ドイツ語上級Ⅱ
		天海 弘 (60) <平成29年4月> 化学
		小川 忠 (59) <平成29年4月> テーマで学ぶ英語(社会 問題) I

専任・兼任・兼任の別	職名	氏名 (年齢) 年月 <就任(予定)年月> 担当授業科目名
兼任	准教授	マック、カレン (52) <平成27年4月> 英語マルチメディアレ ッスン 英語リーディング
兼任	教授	宮崎 圭子 (59) <平成27年4月> 対人関係のスキル
兼任	准教授	森 まり子 (47) <平成29年4月> 総合科目(国際政治)
兼任	准教授	山崎 妙 (43) <平成27年4月> 英語再入門B 英語ライティング 異文化理解 TOEIC特別演習Ⅱ
兼任	准教授	吉田 信夫 (53) <平成27年4月> 英語A I a テーマで学ぶ英語(メ ディア) I
兼任	准教授	高橋 聖子 (41) <平成27年4月> 法学
兼任	助教	寺本 敬子 (35) <平成29年4月> フランス語上級Ⅰ フランス語上級Ⅱ
兼任	教授	山田 満 (66) <平成29年4月> マーケティングコミュ ニケーション
兼任	准教授	横井 由利 (63) <平成29年4月> ファッション論 総合科目(生活と環 境)
兼任	講師	赤松 瑞枝 (36) <平成29年4月> 家政学
兼任	教授	細川 淳 (60) <平成28年4月> マスコミとの付き合い 方
兼任	准教授	阿部 一哉 (43) <平成29年4月> ドイツ語上級Ⅰ ドイツ語上級Ⅱ
兼任	教授	天海 弘 (61) <平成29年4月> 化学
兼任	教授	小川 忠 (59) <平成29年4月> テーマで学ぶ英語(社会 問題) I

専任・兼任・兼任の別	職名	氏名 (年齢) 年月 <就任(予定)年月> 担当授業科目名
兼任	准教授	マック、カレン (53) <平成27年4月> 英語マルチメディア レッスン 英語リーディング
兼任	教授	宮崎 圭子 (60) <平成27年4月> 対人関係のスキル
兼任	准教授	森 まり子 (46) <平成29年4月> 総合科目(国際政治)
兼任	准教授	山崎 妙 (44) <平成27年4月> 英語再入門B 英語ライティング 異文化理解 TOEIC特別演習Ⅱ
兼任	准教授	吉田 信夫 (54) <平成27年4月> 英語A I a テーマで学ぶ英語(メ ディア) I
兼任	准教授	高橋 聖子 (42) <平成27年4月> 法学
兼任	助教	寺本 敬子 (36) <平成29年4月> フランス語上級Ⅰ フランス語上級Ⅱ
兼任	教授	山田 満 (67) <平成29年4月> マーケティングコミュ ニケーション
兼任	准教授	横井 由利 (64) <平成29年4月> ファッション論 総合科目(生活と環 境)
兼任	講師	赤松 瑞枝 (37) <平成29年4月> 家政学
兼任	教授	細川 淳 (61) <平成28年4月> マスコミとの付き合い 方
兼任	准教授	阿部 一哉 (43) <平成29年4月> ドイツ語上級Ⅰ ドイツ語上級Ⅱ
兼任	教授	天海 弘 (61) <平成29年4月> 化学
兼任	教授	小川 忠 (59) <平成29年4月> テーマで学ぶ英語(社会 問題) I

専任・兼任・兼任の別	職名	氏名 (年齢) 年月 <就任(予定)年月> 担当授業科目名
兼任	准教授	マック、カレン (54) <平成27年4月> 英語マルチメディア レッスン 英語リーディング
兼任	教授	宮崎 圭子 (61) <平成27年4月> 対人関係のスキル
兼任	准教授	森 まり子 (45) <平成29年4月> 総合科目(国際政治)
兼任	准教授	山崎 妙 (45) <平成27年4月> 英語再入門B 英語ライティング 異文化理解 TOEIC特別演習Ⅱ
兼任	准教授	吉田 信夫 (55) <平成27年4月> 英語A I a テーマで学ぶ英語(メ ディア) I
兼任	准教授	高橋 聖子 (43) <平成27年4月> 法学
兼任	講師	寺本 敬子 (37) <平成29年4月> フランス語上級Ⅰ フランス語上級Ⅱ フランス語Ⅲ フランス語Ⅳ
兼任	教授	山田 満 (68) <平成29年4月> マーケティングコミュ ニケーション
兼任	准教授	横井 由利 (65) <平成29年4月> ファッション論 総合科目(生活と環 境) マーケティングコミュ ニケーション
兼任	講師	赤松 瑞枝 (37) <平成29年4月> 家政学
兼任	教授	細川 淳 (62) <平成28年4月> マスコミとの付き合い 方
兼任	准教授	阿部 一哉 (44) <平成29年4月> ドイツ語上級Ⅰ ドイツ語上級Ⅱ ドイツ語Ⅲ ドイツ語Ⅳ
兼任	教授	天海 弘 (61) <平成29年4月> 化学
兼任	教授	小川 忠 (59) <平成29年4月> テーマで学ぶ英語(社会 問題) I

専任・兼任・兼任の別	職名	氏名 (年齢) 年月 <就任(予定)年月> 担当授業科目名
兼任	准教授	マック、カレン (55) <平成27年4月> 英語マルチメディア レッスン 英語リーディング
兼任	教授	宮崎 圭子 (62) <平成27年4月> 対人関係のスキル
兼任	教授	森 まり子 (48) <平成29年4月>
兼任	准教授	吉田 信夫 (56) <平成27年4月> 英語A I a テーマで学ぶ英語(メ ディア) I
兼任	准教授	高橋 聖子 (44) <平成27年4月> 法学
兼任	講師	寺本 敬子 (38) <平成29年4月> フランス語上級Ⅰ フランス語上級Ⅱ フランス語Ⅲ フランス語Ⅳ
兼任	教授	山田 満 (69) <平成29年4月> マーケティングコミュ ニケーション
兼任	准教授	横井 由利 (66) <平成29年4月> ファッション論 総合科目(生活と環 境) マーケティングコミュ ニケーション
兼任	講師	赤松 瑞枝 (38) <平成29年4月> 家政学
兼任	教授	細川 淳 (62) <平成28年4月>
兼任	准教授	阿部 一哉 (44) <平成29年4月> ドイツ語上級Ⅰ ドイツ語上級Ⅱ ドイツ語Ⅲ ドイツ語Ⅳ
兼任	教授	天海 弘 (61) <平成29年4月> 化学
兼任	教授	小川 忠 (59) <平成29年4月> テーマで学ぶ英語(社会 問題) I

専任・兼任・兼任の別	職名	氏名 (年齢) <就任(予定)年月> 担当授業科目名	専任・兼任・兼任の別	職名	氏名 (年齢) <就任(予定)年月> 担当授業科目名	専任・兼任・兼任の別	職名	氏名 (年齢) <就任(予定)年月> 担当授業科目名	専任・兼任・兼任の別	職名	氏名 (年齢) <就任(予定)年月> 担当授業科目名	専任・兼任・兼任の別	職名	氏名 (年齢) <就任(予定)年月> 担当授業科目名
									兼担	准教授	櫻川 幸恵 (45) <平成29年4月> 総合科目(国際経済)	兼担	准教授	櫻川 幸恵 (46) <平成29年4月>
									兼担	教授	鈴木 芳明 (59) <平成29年4月> 教育原理	兼担	教授	鈴木 芳明 (60) <平成29年4月> 教育原理
									兼担	准教授	西田 晴美 (55) <平成29年4月> TOEIC特別演習Ⅱ	兼担	准教授	西田 晴美 (56) <平成29年4月> TOEIC特別演習Ⅱ テーマで学ぶ英語 (観光)Ⅰ テーマで学ぶ英語 (観光)Ⅱ
									兼担	准教授	深町 浩祥 (48) <平成29年4月> ファッション論 総合科目(生活と環境)	兼担	准教授	深町 浩祥 (49) <平成29年4月> ファッション論 総合科目(生活と環境)
									兼担	講師	前場 康介 (35) <平成29年4月> 心理学	兼担	講師	前場 康介 (36) <平成29年4月>
									兼担	教授	松菊 くみ子 (61) <平成29年4月> 心理学	兼担	教授	松菊 くみ子 (62) <平成29年4月> 心理学
									兼担	教授	村田 あが (57) <平成29年4月> 建築環境論	兼担	教授	村田 あが (58) <平成29年4月> 建築環境論
									兼担	准教授	安本 真弓 (48) <平成29年4月> 中国語Ⅳ 中国語上級Ⅰ 中国語上級Ⅱ	兼担	准教授	安本 真弓 (49) <平成29年4月> 中国語Ⅳ 中国語上級Ⅰ 中国語上級Ⅱ 中国語リーディング グ・ライティング
									兼担	教授	山田 秀樹 (60) <平成29年4月> 総合科目(国際経済)	兼担	教授	山田 秀樹 (61) <平成29年4月> 総合科目(国際経済)
									兼担	准教授	横山 太郎 (44) <平成29年4月> 日本語演習	兼担	教授	横山 太郎 (45) <平成29年4月>
												兼担	准教授	加藤 大輔 (44) <平成30年4月> 日本語演習
												兼担	准教授	クリストファー・ブルスミス (42) <平成30年4月> テーマで学ぶ英語(ビジネス)Ⅰ テーマで学ぶ英語(ビジネス)Ⅱ
												兼担	准教授	板東 亮彦 (44) <平成30年4月> ストレス・マネジメント
												兼担	准教授	峰松 和子 (59) <平成30年4月> 英語Ⅰ 英語高入門B 英語ライティング 異文化理解 TOEIC特別演習Ⅱ

専任・兼任・兼任の別	職名	氏名 (年齢) <就任(予定)年月> 担当授業科目名
兼任	講師	青山 豊 (41) <平成27年4月> 日本国憲法
兼任	講師	赤松 瑞枝 (37) <平成29年4月> 家政学
兼任	講師	阿部 陽子 (45) <平成27年4月> 英語A I a 英語A II a 英語A III b 英語A IV a
兼任	講師	荒井 志野 (45) <平成27年4月> ソーシャルマナー
兼任	講師	新井 保裕 (31) <平成27年4月> 朝鮮・韓国語 I 朝鮮・韓国語 II 朝鮮・韓国語 III 朝鮮・韓国語 IV 朝鮮・韓国語上級 I 朝鮮・韓国語上級 II
兼任	講師	飯高 晶子 (45) <平成27年4月> 心理学
兼任	講師	池上 純一 (66) <平成28年4月> ドイツ語 III ドイツ語 IV
兼任	講師	池田 光義 (63) <平成27年4月> 認識論
兼任	講師	石井 正己 (57) <平成27年4月> 百人一首
兼任	講師	石黒 ひさ子 (48) <平成28年4月> 中国語 IV 中国語上級 I 中国語上級 II
兼任	講師	一ノ瀬 俊和 (64) <平成29年4月> イタリア語とイタリア文化
兼任	講師	伊東 絹子 (60) <平成27年4月> ソーシャルマナー
兼任	講師	伊藤 健生 (45) <平成27年4月> キャリア基礎演習(公務員・数の処理) I キャリア基礎演習(公務員・数の処理) II キャリア演習(公務員・数の処理) I キャリア演習(公務員・数の処理) II
兼任	講師	伊藤 直子 (61) <平成27年4月> ドイツ語リーディング・ライティング ドイツ文学 ドイツ語上級 I ドイツ語上級 II

専任・兼任・兼任の別	職名	氏名 (年齢) <就任(予定)年月> 担当授業科目名
兼任	講師	青山 豊 (42) <平成27年4月> 日本国憲法
兼任	講師	赤松 瑞枝 (35) <平成29年4月> 家政学
兼任	講師	阿部 陽子 (45) <平成27年4月> 英語A I a 英語A II a 英語A III b 英語A IV a
兼任	講師	荒井 志野 (45) <平成27年4月> ソーシャルマナー
兼任	講師	飯高 晶子 (45) <平成27年4月> 心理学
兼任	講師	池上 純一 (65) <平成28年4月> ドイツ語 III ドイツ語 IV
兼任	講師	池田 光義 (63) <平成27年4月> 認識論
兼任	講師	石井 正己 (57) <平成27年4月> 百人一首
兼任	講師	石黒 ひさ子 (47) <平成28年4月> 中国語 IV 中国語上級 I 中国語上級 II
兼任	講師	一ノ瀬 俊和 (62) <平成29年4月> イタリア語とイタリア文化
兼任	講師	伊東 絹子 (60) <平成27年4月> ソーシャルマナー
兼任	講師	伊藤 健生 (45) <平成27年4月> キャリア基礎演習(公務員・数の処理) I キャリア基礎演習(公務員・数の処理) II キャリア演習(公務員・数の処理) I キャリア演習(公務員・数の処理) II
兼任	講師	伊藤 直子 (61) <平成27年4月> ドイツ語リーディング・ライティング ドイツ文学 ドイツ語上級 I ドイツ語上級 II

専任・兼任・兼任の別	職名	氏名 (年齢) <就任(予定)年月> 担当授業科目名
兼任	講師	青山 豊 (43) <平成27年4月> 日本国憲法
兼任	講師	阿部 陽子 (46) <平成27年4月> 英語A I a 英語A II a 英語A III b 英語A IV a 英語 III
兼任	講師	荒井 志野 (46) <平成27年4月> ソーシャルマナー
兼任	講師	飯高 晶子 (46) <平成27年4月> 心理学
兼任	講師	池上 純一 (66) <平成28年4月> ドイツ語 III ドイツ語 IV
兼任	講師	池田 光義 (64) <平成27年4月> 認識論
兼任	講師	石井 正己 (58) <平成27年4月> 百人一首
兼任	講師	石黒 ひさ子 (48) <平成28年4月> 中国語 IV 中国語上級 I 中国語上級 II
兼任	講師	一ノ瀬 俊和 (63) <平成29年4月> イタリア語とイタリア文化
兼任	講師	伊東 絹子 (61) <平成27年4月> ソーシャルマナー
兼任	講師	伊藤 健生 (46) <平成27年4月> キャリア基礎演習(公務員・数の処理) I キャリア基礎演習(公務員・数の処理) II キャリア演習(公務員・数の処理) I キャリア演習(公務員・数の処理) II
兼任	講師	伊藤 直子 (62) <平成27年4月> ドイツ語リーディング・ライティング ドイツ文学 ドイツ語上級 I ドイツ語上級 II

専任・兼任・兼任の別	職名	氏名 (年齢) <就任(予定)年月> 担当授業科目名
兼任	講師	青山 豊 (44) <平成27年4月> 日本国憲法
兼任	講師	阿部 陽子 (47) <平成27年4月> 英語A I a 英語A II a 英語A III b 英語A IV a 英語 III テーマで学ぶ英語(文化) II
兼任	講師	荒井 志野 (47) <平成27年4月> ソーシャルマナー
兼任	講師	飯高 晶子 (47) <平成27年4月> 心理学
兼任	講師	池上 純一 (67) <平成28年4月> ドイツ語 III ドイツ語 IV
兼任	講師	池田 光義 (65) <平成27年4月> 認識論
兼任	講師	石井 正己 (59) <平成27年4月> 百人一首
兼任	講師	石黒 ひさ子 (49) <平成28年4月> 中国語 IV
兼任	講師	一ノ瀬 俊和 (65) <平成29年4月> イタリア語とイタリア文化
兼任	講師	伊東 絹子 (62) <平成27年4月> ソーシャルマナー
兼任	講師	伊藤 健生 (47) <平成27年4月> キャリア基礎演習(公務員・数の処理) I キャリア基礎演習(公務員・数の処理) II キャリア演習(公務員・数の処理) I キャリア演習(公務員・数の処理) II
兼任	講師	伊藤 直子 (63) <平成27年4月> ドイツ語リーディング・ライティング ドイツ文学

専任・兼任・兼任の別	職名	氏名 (年齢) <就任(予定)年月> 担当授業科目名
兼任	講師	青山 豊 (45) <平成27年4月> 日本国憲法
兼任	講師	阿部 陽子 (48) <平成27年4月> 英語A I a 英語A II a 英語A III b 英語A IV a 英語 III
兼任	講師	荒井 志野 (48) <平成27年4月> ソーシャルマナー
兼任	講師	飯高 晶子 (48) <平成27年4月> 心理学
兼任	講師	池上 純一 (68) <平成28年4月> ドイツ語 III ドイツ語 IV
兼任	講師	池田 光義 (66) <平成27年4月> 認識論
兼任	講師	石井 正己 (60) <平成27年4月> 百人一首
兼任	講師	石黒 ひさ子 (50) <平成28年4月> 中国語 IV
兼任	講師	一ノ瀬 俊和 (66) <平成29年4月> イタリア語とイタリア文化
兼任	講師	伊東 絹子 (63) <平成27年4月> ソーシャルマナー
兼任	講師	伊藤 健生 (48) <平成27年4月> キャリア基礎演習(公務員・数の処理) I キャリア基礎演習(公務員・数の処理) II キャリア演習(公務員・数の処理) I キャリア演習(公務員・数の処理) II
兼任	講師	伊藤 直子 (64) <平成27年4月> ドイツ語リーディング・ライティング ドイツ文学

専任・兼任・兼任の別	職名	氏名 (年齢) <就任(予定)年月> 担当授業科目名
兼任	講師	伊東 裕貴 (50) <平成29年4月> マーケティング心理学
兼任	講師	岩熊 麻由美 (53) <平成27年4月> パーソナリティを考える 「自分らしさ」を探る
兼任	講師	岩永 祥恵 (53) <平成27年4月> 英文学
兼任	講師	上野 祐紀子 (42) <平成27年4月> 体育実技A
兼任	講師	梅沢 範子 (55) <平成27年4月> ソーシャルマナー
兼任	講師	梅宮 創造 (67) <平成29年4月> ミステリー文学
兼任	講師	江口 和美 (37) <平成27年4月> 体育実技C 体育実技G
兼任	講師	大久保 博樹 (54) <平成29年4月> デジタル編集
兼任	講師	大西 正人 (57) <平成27年4月> 哲学 倫理学 論理学
兼任	講師	大橋 幸泰 (52) <平成29年4月> 日本宗教論
兼任	講師	岡崎 友典 (69) <平成27年4月> 教育社会学
兼任	講師	岡野 宣勝ベリー (49) <平成27年4月> フィールドワーク方法論 総合科目(地域文化)
兼任	講師	岡山 麻子 (40) <平成27年4月> 歴史理論 日本現代史 総合科目(日本とアジア)
兼任	講師	小口 峰樹 (35) <平成27年4月> 科学史
兼任	講師	小平 昌子 (51) <平成27年4月> 英語A I a 英語A II a
兼任	講師	小田部 英勝 (66) <平成29年4月> イベント検定演習

専任・兼任・兼任の別	職名	氏名 (年齢) <就任(予定)年月> 担当授業科目名
兼任	講師	伊東 裕貴 (48) <平成29年4月> マーケティング心理学
兼任	講師	岩熊 麻由美 (53) <平成27年4月> パーソナリティを考える 「自分らしさ」を探る
兼任	講師	岩永 祥恵 (53) <平成27年4月> 英文学
兼任	講師	上野 祐紀子 (42) <平成27年4月> 体育実技A
兼任	講師	梅沢 範子 (55) <平成27年4月> ソーシャルマナー
兼任	講師	梅宮 創造 (65) <平成29年4月> ミステリー文学
兼任	講師	江口 和美 (37) <平成27年4月> 体育実技C 体育実技G
兼任	講師	大久保 博樹 (53) <平成29年4月> デジタル編集
兼任	講師	大西 正人 (57) <平成27年4月> 哲学 倫理学 論理学
兼任	講師	大橋 幸泰 (50) <平成29年4月> 日本宗教論
兼任	講師	岡崎 友典 (69) <平成27年4月> 教育社会学
兼任	講師	岡野 宣勝ベリー (49) <平成27年4月> フィールドワーク方法論 総合科目(地域文化)
兼任	講師	岡山 麻子 (40) <平成27年4月> 歴史理論 日本現代史 総合科目(日本とアジア)
兼任	講師	小口 峰樹 (35) <平成27年4月> 科学史
兼任	講師	小平 昌子 (51) <平成27年4月> 英語A I a 英語A II a
兼任	講師	小田部 英勝 (64) <平成29年4月> イベント検定演習

専任・兼任・兼任の別	職名	氏名 (年齢) <就任(予定)年月> 担当授業科目名
兼任	講師	伊東 裕貴 (49) <平成29年4月> マーケティング心理学
兼任	講師	岩熊 麻由美 (54) <平成27年4月> パーソナリティを考える 「自分らしさ」を探る
兼任	講師	岩永 祥恵 (54) <平成27年4月> 英文学
兼任	講師	上野 祐紀子 (43) <平成27年4月> 体育実技A
兼任	講師	梅沢 範子 (56) <平成27年4月> ソーシャルマナー
兼任	講師	梅宮 創造 (66) <平成29年4月> ミステリー文学
兼任	講師	江口 和美 (38) <平成27年4月> 体育実技C 体育実技G 体育実技E(水泳) 体育実技F(水泳)
兼任	講師	大久保 博樹 (54) <平成29年4月> デジタル編集
兼任	講師	大西 正人 (58) <平成27年4月> 哲学 倫理学 論理学
兼任	講師	大橋 幸泰 (51) <平成29年4月> 日本宗教論
兼任	講師	岡野 宣勝ベリー (50) <平成27年4月> フィールドワーク方法論 総合科目(地域文化)
兼任	講師	岡山 麻子 (41) <平成27年4月> 歴史理論 日本現代史 総合科目(日本とアジア)
兼任	講師	小口 峰樹 (36) <平成27年4月> 科学史
兼任	講師	小平 昌子 (52) <平成27年4月> 英語A I a 英語A II a
兼任	講師	小田部 英勝 (65) <平成29年4月> イベント検定演習

専任・兼任・兼任の別	職名	氏名 (年齢) <就任(予定)年月> 担当授業科目名
兼任	講師	伊東 裕貴 (50) <平成29年4月> マーケティング心理学
兼任	講師	岩熊 麻由美 (55) <平成27年4月> パーソナリティを考える 「自分らしさ」を探る
兼任	講師	岩永 祥恵 (55) <平成27年4月> 英文学
兼任	講師	上野 祐紀子 (44) <平成27年4月> 体育実技A
兼任	講師	梅沢 範子 (57) <平成27年4月> ソーシャルマナー
兼任	講師	梅宮 創造 (67) <平成29年4月> ミステリー文学
兼任	講師	江口 和美 (39) <平成27年4月> 体育実技E(水泳) 体育実技F(水泳)
兼任	講師	大久保 博樹 (55) <平成29年4月> デジタル編集
兼任	講師	大西 正人 (59) <平成27年4月> 哲学 倫理学 論理学
兼任	講師	大橋 幸泰 (52) <平成29年4月> 日本宗教論
兼任	講師	岡野 宣勝ベリー (51) <平成27年4月> フィールドワーク方法論 総合科目(地域文化)
兼任	講師	岡山 麻子 (42) <平成27年4月> 歴史理論 日本現代史 総合科目(日本とアジア)
兼任	講師	小口 峰樹 (37) <平成27年4月> 科学史
兼任	講師	小平 昌子 (53) <平成27年4月> 英語A I a 英語A II a
兼任	講師	小田部 英勝 (66) <平成29年4月> イベント検定演習

専任・兼任・兼任の別	職名	氏名 (年齢) <就任(予定)年月> 担当授業科目名
兼任	講師	伊東 裕貴 (51) <平成29年4月> マーケティング心理学
兼任	講師	岩熊 麻由美 (56) <平成27年4月> パーソナリティを考える 「自分らしさ」を探る
兼任	講師	岩永 祥恵 (56) <平成27年4月> 英文学
兼任	講師	梅沢 範子 (58) <平成27年4月> ソーシャルマナー
兼任	講師	梅宮 創造 (68) <平成29年4月> ミステリー文学
兼任	講師	江口 和美 (40) <平成27年4月> 体育実技E(水泳) 体育実技F(水泳)
兼任	講師	大久保 博樹 (56) <平成29年4月> デジタル編集
兼任	講師	大西 正人 (60) <平成27年4月> 哲学 倫理学 論理学
兼任	講師	大橋 幸泰 (53) <平成29年4月> 日本宗教論
兼任	講師	岡野 宣勝ベリー (52) <平成27年4月> フィールドワーク方法論 総合科目(地域文化)
兼任	講師	岡山 麻子 (43) <平成27年4月> 歴史理論 日本現代史 総合科目(日本とアジア)
兼任	講師	小口 峰樹 (38) <平成27年4月> 科学史
兼任	講師	小平 昌子 (54) <平成27年4月> 英語A I a 英語A II a
兼任	講師	小田部 英勝 (67) <平成29年4月> イベント検定演習

専任・兼任・兼任の別	職名	氏名 (年齢) ＜就任(予定)年月＞ 担当授業科目名
兼任	講師	越智 方美 (54) ＜平成27年4月＞ ボランティア論
兼任	講師	笠島 美江子 (65) ＜平成27年4月＞ ビジネス文章表現演習 プレゼンテーション演習
兼任	講師	柏原 麻美 (53) ＜平成27年4月＞ 秘書技能演習
兼任	講師	和富 弥生 (59) ＜平成28年4月＞ 中国語Ⅲ
兼任	講師	加藤 百合 (52) ＜平成29年4月＞ ロシア語とロシア文化
兼任	講師	兼利 琢也 (57) ＜平成27年4月＞ 英語Ⅰ 英語再入門A
兼任	講師	可部 繁三郎 (56) ＜平成29年4月＞ 国際経済 総合科目(国際経済)
兼任	講師	川嶋 均 (55) ＜平成29年4月＞ ヨーロッパ中世文学
兼任	講師	北久保 茂 (52) ＜平成27年4月＞ 情報リテラシーⅠ 情報リテラシーⅡ
兼任	講師	木下 ひろみ (56) ＜平成27年4月＞ 英語Ⅱ 英語Ⅳ
兼任	講師	金 順任 (46) ＜平成27年4月＞ 朝鮮・韓国語Ⅰ 朝鮮・韓国語Ⅱ 朝鮮・韓国語Ⅲ 朝鮮・韓国語リーディング・ライティング
兼任	講師	木村 敦夫 (59) ＜平成27年4月＞ ロシア文学
兼任	講師	木村 文勝 (67) ＜平成27年4月＞ 産業と職業
兼任	講師	喜山 朝彦 (62) ＜平成29年4月＞ ジェンダー論
兼任	講師	國司 眞 (62) ＜平成29年4月＞ 天文学

専任・兼任・兼任の別	職名	氏名 (年齢) ＜就任(予定)年月＞ 担当授業科目名
兼任	講師	越智 方美 (55) ＜平成27年4月＞ ボランティア論
兼任	講師	笠島 美江子 (65) ＜平成27年4月＞ ビジネス文章表現演習 プレゼンテーション演習
兼任	講師	柏原 麻美 (53) ＜平成27年4月＞ 秘書技能演習
兼任	講師	和富 弥生 (58) ＜平成28年4月＞ 中国語Ⅲ
兼任	講師	加藤 百合 (50) ＜平成29年4月＞ ロシア語とロシア文化
兼任	講師	兼利 琢也 (57) ＜平成27年4月＞ 英語Ⅰ 英語再入門A
兼任	講師	可部 繁三郎 (54) ＜平成29年4月＞ 国際経済 総合科目(国際経済)
兼任	講師	川嶋 均 (53) ＜平成29年4月＞ ヨーロッパ中世文学
兼任	講師	北久保 茂 (52) ＜平成27年4月＞ 情報リテラシーⅠ 情報リテラシーⅡ
兼任	講師	木下 ひろみ (56) ＜平成27年4月＞ 英語Ⅱ 英語Ⅳ
兼任	講師	金 順任 (47) ＜平成27年4月＞ 朝鮮・韓国語Ⅰ 朝鮮・韓国語Ⅱ 朝鮮・韓国語Ⅲ 朝鮮・韓国語リーディング・ライティング
兼任	講師	木村 敦夫 (59) ＜平成27年4月＞ ロシア文学
兼任	講師	木村 文勝 (67) ＜平成27年4月＞ 産業と職業
兼任	講師	喜山 朝彦 (61) ＜平成29年4月＞ ジェンダー論
兼任	講師	國司 眞 (60) ＜平成29年4月＞ 天文学

専任・兼任・兼任の別	職名	氏名 (年齢) ＜就任(予定)年月＞ 担当授業科目名
兼任	講師	越智 方美 (56) ＜平成27年4月＞ ボランティア論
兼任	講師	笠島 美江子 (66) ＜平成27年4月＞ ビジネス文章表現演習 プレゼンテーション演習
兼任	講師	柏原 麻美 (54) ＜平成27年4月＞ 秘書技能演習
兼任	講師	和富 弥生 (59) ＜平成28年4月＞ 中国語Ⅲ
兼任	講師	加藤 百合 (51) ＜平成29年4月＞ ロシア語とロシア文化
兼任	講師	兼利 琢也 (58) ＜平成27年4月＞ 英語Ⅰ 英語再入門A
兼任	講師	可部 繁三郎 (55) ＜平成29年4月＞ 国際経済 総合科目(国際経済)
兼任	講師	川嶋 均 (54) ＜平成29年4月＞ ヨーロッパ中世文学
兼任	講師	北久保 茂 (53) ＜平成27年4月＞ 情報リテラシーⅠ 情報リテラシーⅡ
兼任	講師	木下 ひろみ (57) ＜平成27年4月＞ 英語Ⅱ 英語Ⅳ
兼任	講師	金 順任 (48) ＜平成27年4月＞ 朝鮮・韓国語Ⅰ 朝鮮・韓国語Ⅱ 朝鮮・韓国語Ⅲ 朝鮮・韓国語リーディング・ライティング 朝鮮・韓国語Ⅳ
兼任	講師	木村 敦夫 (60) ＜平成27年4月＞ ロシア文学
兼任	講師	木村 文勝 (68) ＜平成27年4月＞ 産業と職業
兼任	講師	喜山 朝彦 (62) ＜平成29年4月＞ ジェンダー論
兼任	講師	國司 眞 (61) ＜平成29年4月＞ 天文学

専任・兼任・兼任の別	職名	氏名 (年齢) ＜就任(予定)年月＞ 担当授業科目名
兼任	講師	越智 方美 (56) ＜平成27年4月＞ ボランティア論
兼任	講師	笠島 美江子 (67) ＜平成27年4月＞ ビジネス文章表現演習 プレゼンテーション演習
兼任	講師	柏原 麻美 (54) ＜平成27年4月＞ 秘書技能演習
兼任	講師	和富 弥生 (60) ＜平成28年4月＞ 中国語Ⅲ
兼任	講師	加藤 百合 (52) ＜平成29年4月＞ ロシア語とロシア文化
兼任	講師	兼利 琢也 (59) ＜平成27年4月＞ 英語Ⅰ 英語再入門A
兼任	講師	可部 繁三郎 (55) ＜平成29年4月＞ 国際経済 総合科目(国際経済)
兼任	講師	川嶋 均 (55) ＜平成29年4月＞ ヨーロッパ中世文学
兼任	講師	北久保 茂 (54) ＜平成27年4月＞ 情報リテラシーⅠ 情報リテラシーⅡ
兼任	講師	木下 ひろみ (58) ＜平成27年4月＞ 英語Ⅱ 英語Ⅳ
兼任	講師	金 順任 (49) ＜平成27年4月＞ 朝鮮・韓国語Ⅰ 朝鮮・韓国語Ⅱ 朝鮮・韓国語Ⅲ 朝鮮・韓国語リーディング・ライティング 朝鮮・韓国語Ⅳ 朝鮮・韓国語上級Ⅰ 朝鮮・韓国語上級Ⅱ
兼任	講師	木村 敦夫 (61) ＜平成27年4月＞ ロシア文学
兼任	講師	木村 文勝 (69) ＜平成27年4月＞ 産業と職業
兼任	講師	喜山 朝彦 (63) ＜平成29年4月＞ ジェンダー論
兼任	講師	國司 眞 (62) ＜平成29年4月＞ 天文学

専任・兼任・兼任の別	職名	氏名 (年齢) ＜就任(予定)年月＞ 担当授業科目名
兼任	講師	越智 方美 (57) ＜平成27年4月＞ ボランティア論
兼任	講師	笠島 美江子 (68) ＜平成27年4月＞ ビジネス文章表現演習 プレゼンテーション演習
兼任	講師	柏原 麻美 (56) ＜平成27年4月＞ 秘書技能演習
兼任	講師	和富 弥生 (61) ＜平成28年4月＞ 中国語Ⅲ
兼任	講師	加藤 百合 (53) ＜平成29年4月＞ ロシア語とロシア文化
兼任	講師	兼利 琢也 (60) ＜平成27年4月＞ 英語Ⅰ 英語再入門A
兼任	講師	可部 繁三郎 (55) ＜平成29年4月＞ 国際経済 総合科目(国際経済)
兼任	講師	川嶋 均 (55) ＜平成29年4月＞ ヨーロッパ中世文学
兼任	講師	北久保 茂 (55) ＜平成27年4月＞ 情報リテラシーⅠ 情報リテラシーⅡ
兼任	講師	木下 ひろみ (59) ＜平成27年4月＞ 英語Ⅱ 英語Ⅳ
兼任	講師	金 順任 (49) ＜平成27年4月＞ 朝鮮・韓国語Ⅰ 朝鮮・韓国語Ⅱ 朝鮮・韓国語Ⅲ 朝鮮・韓国語リーディング・ライティング 朝鮮・韓国語Ⅳ 朝鮮・韓国語上級Ⅰ 朝鮮・韓国語上級Ⅱ
兼任	講師	木村 敦夫 (62) ＜平成27年4月＞ ロシア文学
兼任	講師	木村 文勝 (69) ＜平成27年4月＞ 産業と職業
兼任	講師	喜山 朝彦 (63) ＜平成29年4月＞ ジェンダー論
兼任	講師	國司 眞 (63) ＜平成29年4月＞ 天文学

専任・兼任・兼任の別	職名	氏名 (年齢) 年月 <就任(予定)年月> 担当授業科目名
兼任	講師	熊本 史雄 (46) <平成29年4月> 総合科目(日本とアジア)
兼任	講師	倉橋 節也 (56) <平成27年4月> Microsoft Office Specialist 基礎演習 Microsoft Office Specialist 演習
兼任	講師	栗山 保之 (46) <平成27年4月> 歴史理論
兼任	講師	黒田 涼 (39) <平成27年4月> Microsoft Office Specialist 基礎演習
兼任	講師	ケヴィン・スコット (50) <平成27年4月> 英語A I a 英語A II a 英語A III a
兼任	講師	ゲーリー・ライサネン (49) <平成27年4月> 英語B I a 英語B II a 英語B III a 英語B IV a
兼任	講師	小池 知之 (51) <平成27年4月> 英語 I 英語IV
兼任	講師	香坂 直樹 (41) <平成27年4月> 歴史理論 ヨーロッパ現代史
兼任	講師	江田 優子 (64) <平成27年4月> 英語A I b 英語A II b 英語A IV b
兼任	講師	神武 布左子 (52) <平成27年4月> ソーシャルマナー
兼任	講師	古賀 馨章 (46) <平成27年4月> 環境心理学
兼任	講師	小久保 秀之 (56) <平成27年4月> 情報リテラシー I 情報リテラシー II
兼任	講師	古城 慶子 (66) <平成29年4月> 精神病理学
兼任	講師	古田島 綾子 (43) <平成28年4月> 英語 III
兼任	講師	小巻 泰之 (52) <平成27年4月> 統計学

専任・兼任・兼任の別	職名	氏名 (年齢) 年月 <就任(予定)年月> 担当授業科目名
兼任	講師	熊本 史雄 (44) <平成29年4月> 総合科目(日本とアジア)
兼任	講師	倉橋 節也 (56) <平成27年4月> Microsoft Office Specialist 基礎演習 Microsoft Office Specialist 演習
兼任	講師	栗山 保之 (46) <平成27年4月> 歴史理論
兼任	講師	黒田 涼 (40) <平成27年4月> Microsoft Office Specialist 基礎演習 web制作
兼任	講師	ケヴィン・スコット (51) <平成27年4月> 英語A I a 英語A II a 英語A III a
兼任	講師	ゲーリー・ライサネン (49) <平成27年4月> 英語B I a 英語B II a 英語B III a 英語B IV a
兼任	講師	小池 知之 (51) <平成27年4月> 英語 I 英語IV 異文化理解
兼任	講師	香坂 直樹 (41) <平成27年4月> 歴史理論 ヨーロッパ現代史
兼任	講師	江田 優子 (64) <平成27年4月> 英語A I b 英語A II b 英語A IV b
兼任	講師	神武 布左子 (52) <平成27年4月> ソーシャルマナー
兼任	講師	小久保 秀之 (56) <平成27年4月> 情報リテラシー I 情報リテラシー II
兼任	講師	古城 慶子 (64) <平成29年4月> 精神病理学
兼任	講師	古田島 綾子 (42) <平成28年4月> 英語 III
兼任	講師	小巻 泰之 (52) <平成27年4月> 統計学

専任・兼任・兼任の別	職名	氏名 (年齢) 年月 <就任(予定)年月> 担当授業科目名
兼任	講師	熊本 史雄 (45) <平成29年4月> 総合科目(日本とアジア)
兼任	講師	倉橋 節也 (57) <平成27年4月> Microsoft Office Specialist 基礎演習 Microsoft Office Specialist 演習
兼任	講師	栗山 保之 (47) <平成27年4月> 歴史理論
兼任	講師	黒田 涼 (41) <平成27年4月> Microsoft Office Specialist 基礎演習 web制作
兼任	講師	ケヴィン・スコット (52) <平成27年4月> 英語A I a 英語A II a 英語A III a
兼任	講師	ゲーリー・ライサネン (50) <平成27年4月> 英語B I a 英語B II a 英語B III a 英語B IV a
兼任	講師	小池 知之 (52) <平成27年4月> 英語 I 英語IV 異文化理解 英語 III
兼任	講師	香坂 直樹 (42) <平成27年4月> 歴史理論 ヨーロッパ現代史
兼任	講師	江田 優子 (65) <平成27年4月> 英語A I b 英語A II b 英語A IV b
兼任	講師	神武 布左子 (53) <平成27年4月> ソーシャルマナー
兼任	講師	小久保 秀之 (57) <平成27年4月> 情報リテラシー I 情報リテラシー II
兼任	講師	古城 慶子 (65) <平成29年4月> 精神病理学
兼任	講師	古田島 綾子 (43) <平成28年4月> 英語 III 英語A III a
兼任	講師	小巻 泰之 (53) <平成27年4月> 統計学

専任・兼任・兼任の別	職名	氏名 (年齢) 年月 <就任(予定)年月> 担当授業科目名
兼任	講師	熊本 史雄 (46) <平成29年4月> 総合科目(日本とアジア)
兼任	講師	倉橋 節也 (58) <平成27年4月> Microsoft Office Specialist 基礎演習 Microsoft Office Specialist 演習
兼任	講師	栗山 保之 (48) <平成27年4月> 歴史理論
兼任	講師	黒田 涼 (42) <平成27年4月> Microsoft Office Specialist 基礎演習 web制作
兼任	講師	ケヴィン・スコット (52) <平成27年4月> 英語A I a 英語A II a 英語A III a
兼任	講師	ゲーリー・ライサネン (51) <平成27年4月> 英語B I a 英語B II a 英語B III a 英語B IV a
兼任	講師	小池 知之 (53) <平成27年4月> 英語 I 英語IV 異文化理解 英語 III
兼任	講師	香坂 直樹 (43) <平成27年4月> 歴史理論 ヨーロッパ現代史
兼任	講師	江田 優子 (66) <平成27年4月> 英語A I b 英語A II b 英語A IV b
兼任	講師	神武 布左子 (53) <平成27年4月> ソーシャルマナー
兼任	講師	小久保 秀之 (58) <平成27年4月> 情報リテラシー I 情報リテラシー II
兼任	講師	古城 慶子 (66) <平成29年4月> 精神病理学
兼任	講師	古田島 綾子 (44) <平成28年4月> 英語 III 英語A III a 英語A I a 英語A II a
兼任	講師	小巻 泰之 (54) <平成27年4月> 統計学

専任・兼任・兼任の別	職名	氏名 (年齢) 年月 <就任(予定)年月> 担当授業科目名
兼任	講師	熊本 史雄 (47) <平成29年4月> 総合科目(日本とアジア)
兼任	講師	倉橋 節也 (59) <平成27年4月> Microsoft Office Specialist 基礎演習 Microsoft Office Specialist 演習
兼任	講師	栗山 保之 (49) <平成27年4月> 歴史理論
兼任	講師	黒田 涼 (43) <平成27年4月> Microsoft Office Specialist 基礎演習 web制作
兼任	講師	ケヴィン・スコット (52) <平成27年4月> 英語A I a 英語A II a
兼任	講師	ゲーリー・ライサネン (52) <平成27年4月> 英語B I a 英語B II a 英語B III a 英語B IV a
兼任	講師	小池 知之 (54) <平成27年4月> 英語 I 英語IV 異文化理解 英語 III
兼任	講師	香坂 直樹 (44) <平成27年4月> 歴史理論 ヨーロッパ現代史
兼任	講師	江田 優子 (67) <平成27年4月> 英語A I b 英語A II b 英語A IV b
兼任	講師	神武 布左子 (55) <平成27年4月> ソーシャルマナー
兼任	講師	小久保 秀之 (59) <平成27年4月> 情報リテラシー I 情報リテラシー II
兼任	講師	古城 慶子 (67) <平成28年4月> 英語 III 英語A III a 英語A I a 英語A II a 英語 II
兼任	講師	小巻 泰之 (55) <平成27年4月> 統計学

専任・兼任・兼任の別	職名	氏名 (年齢) <就任(予定)年月> 担当授業科目名
兼任	講師	是澤 克哉 (38) <平成27年4月> ディベート演習
兼任	講師	近喰 晴子 (67) <平成27年4月> 保育学
兼任	講師	近藤 佐保子 (54) <平成29年4月> 刑事法
兼任	講師	坂本 秀夫 (61) <平成28年4月> フランス語Ⅲ フランス語Ⅳ フランス語リーディング・ライティング
兼任	講師	坂本 有希 (47) <平成27年4月> 自然保護論 総合科目(人間と自然)
兼任	講師	佐々木 亮 (30) <平成29年4月> 国際法
兼任	講師	篠原 洋治 (56) <平成28年4月> フランス語Ⅲ フランス語Ⅳ
兼任	講師	柴田 徹 (52) <平成27年4月> 情報リテラシーⅠ 情報リテラシーⅡ
兼任	講師	島田 顕 (52) <平成29年4月> 国際社会論
兼任	講師	嶋田 英誠 (69) <平成27年4月> 花嫁の教育とライフプラン※
兼任	講師	志村 聡 (52) <平成27年4月> 地理学
兼任	講師	ジョン・オリファント (66) <平成27年4月> 英語AⅠb 英語AⅡb
兼任	講師	菅沼 文子 (48) <平成27年4月> 英語Ⅰ 英語Ⅱ 英語Ⅲ
兼任	講師	菅原 ゆり子 (53) <平成29年4月> 健康科学
兼任	講師	杉森 賢司 (59) <平成27年4月> 生物学

専任・兼任・兼任の別	職名	氏名 (年齢) <就任(予定)年月> 担当授業科目名
兼任	講師	是澤 克哉 (38) <平成27年4月> ディベート演習
兼任	講師	近喰 晴子 (67) <平成27年4月> 保育学
兼任	講師	近藤 佐保子 (52) <平成29年4月> 刑事法
兼任	講師	坂本 秀夫 (60) <平成28年4月> フランス語Ⅲ フランス語Ⅳ フランス語リーディング・ライティング
兼任	講師	坂本 有希 (47) <平成27年4月> 自然保護論 総合科目(人間と自然)
兼任	講師	佐々木 亮 (28) <平成29年4月> 国際法
兼任	講師	篠原 洋治 (55) <平成28年4月> フランス語Ⅲ フランス語Ⅳ
兼任	講師	柴田 徹 (52) <平成27年4月> 情報リテラシーⅠ 情報リテラシーⅡ
兼任	講師	島田 顕 (50) <平成29年4月> 国際社会論
兼任	講師	嶋田 英誠 (69) <平成27年4月> 花嫁の教育とライフプラン※
兼任	講師	志村 聡 (52) <平成27年4月> 地理学
兼任	講師	ジョン・オリファント (66) <平成27年4月> 英語AⅠb 英語AⅡb
兼任	講師	菅沼 文子 (48) <平成27年4月> 英語Ⅰ 英語Ⅱ 英語Ⅲ
兼任	講師	菅原 ゆり子 (51) <平成29年4月> 健康科学
兼任	講師	杉森 賢司 (59) <平成27年4月> 生物学

専任・兼任・兼任の別	職名	氏名 (年齢) <就任(予定)年月> 担当授業科目名
兼任	講師	近喰 晴子 (68) <平成27年4月> 保育学
兼任	講師	近藤 佐保子 (53) <平成29年4月> 刑事法
兼任	講師	坂本 秀夫 (61) <平成28年4月> フランス語Ⅲ フランス語Ⅳ フランス語リーディング・ライティング
兼任	講師	坂本 有希 (48) <平成27年4月> 自然保護論 総合科目(人間と自然)
兼任	講師	佐々木 亮 (29) <平成29年4月> 国際法
兼任	講師	篠原 洋治 (56) <平成28年4月> フランス語Ⅲ フランス語Ⅳ
兼任	講師	柴田 徹 (53) <平成27年4月> 情報リテラシーⅠ 情報リテラシーⅡ
兼任	講師	島田 顕 (51) <平成29年4月> 国際社会論
兼任	講師	志村 聡 (53) <平成27年4月> 地理学
兼任	講師	ジョン・オリファント (67) <平成27年4月> 英語AⅠb 英語AⅡb
兼任	講師	菅沼 文子 (49) <平成27年4月> 英語Ⅰ 英語Ⅱ
兼任	講師	菅原 ゆり子 (52) <平成29年4月> 健康科学
兼任	講師	杉森 賢司 (60) <平成27年4月> 生物学

専任・兼任・兼任の別	職名	氏名 (年齢) <就任(予定)年月> 担当授業科目名
兼任	講師	近喰 晴子 (69) <平成27年4月> 保育学
兼任	講師	近藤 佐保子 (54) <平成29年4月> 刑事法
兼任	講師	坂本 秀夫 (62) <平成28年4月> フランス語Ⅲ フランス語Ⅳ フランス語リーディング・ライティング
兼任	講師	坂本 有希 (49) <平成27年4月> 自然保護論 総合科目(人間と自然)
兼任	講師	佐々木 亮 (30) <平成29年4月> 国際法 法学
兼任	講師	篠原 洋治 (57) <平成28年4月> フランス語Ⅲ フランス語Ⅳ
兼任	講師	柴田 徹 (54) <平成27年4月> 情報リテラシーⅠ 情報リテラシーⅡ Web制作
兼任	講師	島田 顕 (50) <平成29年4月> 国際社会論
兼任	講師	志村 聡 (54) <平成27年4月> 地理学
兼任	講師	ジョン・オリファント (68) <平成27年4月> 英語AⅠb 英語AⅡb
兼任	講師	菅沼 文子 (50) <平成27年4月> 英語Ⅰ 英語Ⅱ
兼任	講師	菅原 ゆり子 (53) <平成29年4月> 健康科学 精神病理学
兼任	講師	杉森 賢司 (61) <平成27年4月> 生物学

専任・兼任・兼任の別	職名	氏名 (年齢) <就任(予定)年月> 担当授業科目名
兼任	講師	近藤 佐保子 (55) <平成29年4月> 刑事法
兼任	講師	坂本 秀夫 (63) <平成28年4月> フランス語Ⅲ フランス語Ⅳ フランス語リーディング・ライティング
兼任	講師	坂本 有希 (50) <平成27年4月> 自然保護論 総合科目(人間と自然)
兼任	講師	篠原 洋治 (58) <平成28年4月> フランス語Ⅲ フランス語Ⅳ
兼任	講師	柴田 徹 (55) <平成27年4月> 情報リテラシーⅠ 情報リテラシーⅡ Web制作
兼任	講師	島田 顕 (53) <平成29年4月> 国際社会論 総合科目(国際政治)
兼任	講師	志村 聡 (55) <平成27年4月> 地理学
兼任	講師	ジョン・オリファント (69) <平成27年4月> 英語AⅠb 英語AⅡb 英語Ⅰ
兼任	講師	菅沼 文子 (51) <平成27年4月> 英語Ⅰ 英語Ⅱ
兼任	講師	菅原 ゆり子 (54) <平成29年4月> 健康科学 精神病理学
兼任	講師	杉森 賢司 (62) <平成27年4月> 生物学

専任・兼任・兼任の別	職名	氏名 (年齢) <就任(予定)年月> 担当授業科目名
兼任	講師	鈴木 明子 (48) <平成29年4月> 近代家族論
兼任	講師	鈴木 邦夫 (66) <平成27年4月> 経済学
兼任	講師	鈴木 泰恵 (56) <平成27年4月> 文芸理論
兼任	講師	住谷 孝之 (42) <平成27年4月> 中国文学
兼任	講師	高尾 歩 (58) <平成27年4月> フランス語 I フランス語 II
兼任	講師	高崎 彰 (67) <平成27年4月> 教育学 教育学概論
兼任	講師	高橋 克也 (52) <平成29年4月> 農林科学
兼任	講師	高橋 善隆 (50) <平成27年4月> 国際関係論 政治学
兼任	講師	武田 和久 (39) <平成29年4月> スペイン語とスペイン文化
兼任	講師	田中 究 (42) <平成29年4月> 深層心理学
兼任	講師	田辺 公一朗 (56) <平成27年4月> 画像処理基礎演習 コンピュータ・グラフィックス
兼任	講師	葉 雅之 (51) <平成27年4月> Web制作 マルチメディア基礎演習 (映像制作) デジタル・アニメーション
兼任	講師	張 国璐 (52) <平成27年4月> 中国語 I 中国語 II 中国語 IV
兼任	講師	塚島 真実 (35) <平成27年4月> フランス文学
兼任	講師	辻 のぞみ (59) <平成29年4月> テーマで学ぶ英語(観光) I テーマで学ぶ英語(観光) II

専任・兼任・兼任の別	職名	氏名 (年齢) <就任(予定)年月> 担当授業科目名
兼任	講師	鈴木 明子 (47) <平成29年4月> 近代家族論
兼任	講師	鈴木 邦夫 (66) <平成27年4月> 経済学
兼任	講師	住谷 孝之 (42) <平成27年4月> 中国文学
兼任	講師	高尾 歩 (58) <平成27年4月> フランス語 I フランス語 II
兼任	講師	高崎 彰 (67) <平成27年4月> 教育学 教育学概論
兼任	講師	高橋 克也 (50) <平成29年4月> 農林科学
兼任	講師	高橋 善隆 (50) <平成27年4月> 国際関係論 政治学
兼任	講師	武田 和久 (37) <平成29年4月> スペイン語とスペイン文化
兼任	講師	田中 究 (41) <平成29年4月> 深層心理学
兼任	講師	田辺 公一朗 (56) <平成27年4月> 画像処理基礎演習 コンピュータ・グラフィックス
兼任	講師	葉 雅之 (51) <平成27年4月> Web制作 マルチメディア基礎演習 (映像制作) デジタル・アニメーション
兼任	講師	張 国璐 (52) <平成27年4月> 中国語 I 中国語 II 中国語 IV
兼任	講師	塚島 真実 (35) <平成27年4月> フランス文学
兼任	講師	辻 のぞみ (57) <平成29年4月> テーマで学ぶ英語(観光) I テーマで学ぶ英語(観光) II

専任・兼任・兼任の別	職名	氏名 (年齢) <就任(予定)年月> 担当授業科目名
兼任	講師	鈴木 明子 (47) <平成29年4月> 近代家族論
兼任	講師	鈴木 邦夫 (67) <平成27年4月> 経済学
兼任	講師	住谷 孝之 (43) <平成27年4月> 中国文学
兼任	講師	高尾 歩 (59) <平成27年4月> フランス語 I フランス語 II
兼任	講師	高橋 克也 (51) <平成29年4月> 農林科学
兼任	講師	高橋 善隆 (51) <平成27年4月> 国際関係論 政治学
兼任	講師	武田 和久 (38) <平成29年4月> スペイン語とスペイン文化
兼任	講師	田中 究 (42) <平成29年4月> 深層心理学
兼任	講師	田辺 公一朗 (57) <平成27年4月> 画像処理基礎演習 コンピュータ・グラフィックス
兼任	講師	張 国璐 (53) <平成27年4月> 中国語 I 中国語 II 中国語 IV
兼任	講師	塚島 真実 (36) <平成27年4月> フランス文学
兼任	講師	辻 のぞみ (58) <平成29年4月> テーマで学ぶ英語(観光) I テーマで学ぶ英語(観光) II

専任・兼任・兼任の別	職名	氏名 (年齢) <就任(予定)年月> 担当授業科目名
兼任	講師	鈴木 明子 (48) <平成29年4月> 近代家族論
兼任	講師	鈴木 邦夫 (68) <平成27年4月> 経済学
兼任	講師	高尾 歩 (60) <平成27年4月> フランス語 I フランス語 II
兼任	講師	高橋 克也 (52) <平成29年4月> 農林科学
兼任	講師	高橋 善隆 (52) <平成27年4月> 国際関係論 政治学
兼任	講師	武田 和久 (39) <平成29年4月> スペイン語とスペイン文化
兼任	講師	田中 究 (43) <平成29年4月> 深層心理学
兼任	講師	田辺 公一朗 (58) <平成27年4月> 画像処理基礎演習 コンピュータ・グラフィックス アプリケーション・プログラミング
兼任	講師	張 国璐 (54) <平成27年4月> 中国語 I 中国語 II 中国語 IV

専任・兼任・兼任の別	職名	氏名 (年齢) <就任(予定)年月> 担当授業科目名
兼任	講師	鈴木 明子 (49) <平成29年4月> 近代家族論
兼任	講師	鈴木 邦夫 (69) <平成27年4月> 経済学
兼任	講師	高尾 歩 (61) <平成27年4月> フランス語 I フランス語 II
兼任	講師	高橋 克也 (53) <平成29年4月> 農林科学
兼任	講師	高橋 善隆 (53) <平成27年4月> 国際関係論 政治学
兼任	講師	武田 和久 (40) <平成29年4月> スペイン語とスペイン文化
兼任	講師	田中 究 (44) <平成29年4月> 深層心理学
兼任	講師	田辺 公一朗 (59) <平成27年4月> 画像処理基礎演習 コンピュータ・グラフィックス アプリケーション・プログラミング
兼任	講師	張 国璐 (55) <平成27年4月> 中国語 I 中国語 II 中国語 IV

専任・兼任・兼任の別	職名	氏名 (年齢) <就任(予定)年月> 担当授業科目名
兼任	講師	トーマス・グラント (65) <平成28年4月> 英語AⅢb 英語AⅣb
兼任	講師	中川 理恵子 (54) <平成29年4月> 児童文学
兼任	講師	中島 輝賢 (48) <平成27年4月> 日本文学 日本語演習
兼任	講師	中原 暁彦 (58) <平成28年4月> フランス語Ⅰ フランス語Ⅱ フランス語Ⅲ フランス語Ⅳ
兼任	講師	中平 千彦 (49) <平成29年4月> テーマで学ぶ英語(ビジネス)Ⅰ テーマで学ぶ英語(ビジネス)Ⅱ
兼任	講師	西尾 治子 (67) <平成27年4月> フランス語Ⅰ フランス語Ⅱ
兼任	講師	西牧 操代 (51) <平成27年4月> ソーシャルマナー
兼任	講師	野口 博一 (66) <平成27年4月> 英語Ⅱ 英語Ⅳ
兼任	講師	野崎 将俊 (46) <平成28年4月> 英語Ⅳ
兼任	講師	野村 光義 (45) <平成27年4月> 西洋古典文学 ギリシア語とギリシア文化 ラテン語とローマ文化
兼任	講師	萩原 智子 (34) <平成27年4月> 体育実技E(水泳) 体育実技F(水泳)
兼任	講師	橋本 憲一郎 (49) <平成29年4月> 建築環境論
兼任	講師	橋本 秀美 (61) <平成27年4月> 人間関係論
兼任	講師	橋本 実千代 (49) <平成29年4月> 色彩検定演習

専任・兼任・兼任の別	職名	氏名 (年齢) <就任(予定)年月> 担当授業科目名
兼任	講師	トーマス・グラント (64) <平成28年4月> 英語AⅢb 英語AⅣb
兼任	講師	中川 理恵子 (52) <平成29年4月> 児童文学
兼任	講師	中島 輝賢 (48) <平成27年4月> 日本文学 日本語演習
兼任	講師	中原 暁彦 (57) <平成28年4月> フランス語Ⅰ フランス語Ⅱ フランス語Ⅲ フランス語Ⅳ
兼任	講師	中平 千彦 (47) <平成29年4月> テーマで学ぶ英語(ビジネス)Ⅰ テーマで学ぶ英語(ビジネス)Ⅱ
兼任	講師	西尾 治子 (67) <平成27年4月> フランス語Ⅰ フランス語Ⅱ
兼任	講師	西牧 操代 (51) <平成27年4月> ソーシャルマナー
兼任	講師	野口 博一 (66) <平成27年4月> 英語Ⅱ 英語Ⅳ
兼任	講師	野崎 将俊 (45) <平成28年4月> 英語Ⅳ
兼任	講師	野村 光義 (46) <平成27年4月> 西洋古典文学 ギリシア語とギリシア文化 ラテン語とローマ文化
兼任	講師	萩原 智子 (34) <平成27年4月> 体育実技E(水泳) 体育実技F(水泳)
兼任	講師	橋本 憲一郎 (47) <平成29年4月> 建築環境論
兼任	講師	橋本 秀美 (61) <平成27年4月> 人間関係論
兼任	講師	橋本 実千代 (47) <平成29年4月> 色彩検定演習

専任・兼任・兼任の別	職名	氏名 (年齢) <就任(予定)年月> 担当授業科目名
兼任	講師	トーマス・グラント (65) <平成28年4月> 英語AⅢb 英語AⅣb
兼任	講師	中川 理恵子 (53) <平成29年4月> 児童文学
兼任	講師	中島 輝賢 (49) <平成27年4月> 日本文学 日本語演習
兼任	講師	中原 暁彦 (58) <平成28年4月> フランス語Ⅲ フランス語Ⅳ
兼任	講師	中平 千彦 (48) <平成29年4月> テーマで学ぶ英語(ビジネス)Ⅰ テーマで学ぶ英語(ビジネス)Ⅱ
兼任	講師	西尾 治子 (68) <平成27年4月> フランス語Ⅰ フランス語Ⅱ
兼任	講師	西牧 操代 (52) <平成27年4月> ソーシャルマナー
兼任	講師	野口 博一 (67) <平成27年4月> 英語Ⅱ 英語Ⅳ
兼任	講師	野崎 将俊 (46) <平成28年4月> 英語Ⅳ 英語Ⅲ
兼任	講師	野村 光義 (47) <平成27年4月> 西洋古典文学 ギリシア語とギリシア文化 ラテン語とローマ文化
兼任	講師	橋本 憲一郎 (48) <平成29年4月> 建築環境論
兼任	講師	橋本 秀美 (62) <平成27年4月> 人間関係論
兼任	講師	橋本 実千代 (48) <平成29年4月> 色彩検定演習

専任・兼任・兼任の別	職名	氏名 (年齢) <就任(予定)年月> 担当授業科目名
兼任	講師	トーマス・グラント (66) <平成28年4月> 英語AⅢb 英語AⅣb
兼任	講師	中川 理恵子 (54) <平成29年4月> 児童文学
兼任	講師	中島 輝賢 (49) <平成27年4月> 日本文学 日本語演習
兼任	講師	中原 暁彦 (59) <平成28年4月> フランス語Ⅰ フランス語Ⅱ
兼任	講師	中平 千彦 (48) <平成29年4月> テーマで学ぶ英語(ビジネス)Ⅰ テーマで学ぶ英語(ビジネス)Ⅱ
兼任	講師	西尾 治子 (68) <平成27年4月> フランス語Ⅰ フランス語Ⅱ
兼任	講師	西牧 操代 (53) <平成27年4月> ソーシャルマナー
兼任	講師	野口 博一 (68) <平成27年4月> 英語Ⅱ 英語Ⅳ
兼任	講師	野崎 将俊 (47) <平成28年4月> 英語Ⅳ 英語Ⅲ
兼任	講師	野村 光義 (48) <平成27年4月> 西洋古典文学 ギリシア語とギリシア文化 ラテン語とローマ文化
兼任	講師	橋本 憲一郎 (49) <平成29年4月> 建築環境論
兼任	講師	橋本 秀美 (63) <平成27年4月> 人間関係論
兼任	講師	橋本 実千代 (49) <平成29年4月> 色彩検定演習

専任・兼任・兼任の別	職名	氏名 (年齢) <就任(予定)年月> 担当授業科目名
兼任	講師	トーマス・グラント (67) <平成28年4月> 英語AⅢb 英語AⅣb
兼任	講師	中川 理恵子 (55) <平成29年4月> 児童文学
兼任	講師	中島 輝賢 (51) <平成27年4月> 日本文学 日本語演習
兼任	講師	中原 暁彦 (60) <平成28年4月> フランス語Ⅰ フランス語Ⅱ
兼任	講師	中平 千彦 (48) <平成29年4月> テーマで学ぶ英語(ビジネス)Ⅰ テーマで学ぶ英語(ビジネス)Ⅱ
兼任	講師	西尾 治子 (68) <平成27年4月> フランス語Ⅰ フランス語Ⅱ
兼任	講師	西牧 操代 (54) <平成27年4月> ソーシャルマナー
兼任	講師	野口 博一 (69) <平成27年4月> 英語Ⅱ 英語Ⅳ
兼任	講師	野崎 将俊 (48) <平成28年4月> 英語Ⅳ 英語Ⅲ
兼任	講師	野村 光義 (49) <平成27年4月> 西洋古典文学 ギリシア語とギリシア文化 ラテン語とローマ文化
兼任	講師	橋本 憲一郎 (50) <平成29年4月> 建築環境論
兼任	講師	橋本 秀美 (64) <平成27年4月> 人間関係論
兼任	講師	橋本 実千代 (50) <平成29年4月> 色彩検定演習

専任・兼任・兼任の別	職名	氏名 (年齢) <就任(予定)年月> 担当授業科目名
兼任	講師	長谷川 悦朗 (48) <平成27年4月> ドイツ語 I ドイツ語 II ドイツ語 III ドイツ語 IV
兼任	講師	浜田 勝義 (62) <平成27年4月> 簿記会計基礎演習 I 簿記会計基礎演習 II 簿記会計演習 I 簿記会計演習 II
兼任	講師	早崎 えりな (58) <平成28年4月> ドイツ語 III ドイツ語 IV
兼任	講師	原 雅佳子 (41) <平成29年4月> 色彩検定演習
兼任	講師	原 正人 (42) <平成27年4月> アジア現代史
兼任	講師	ビーゲル・ケネス (60) <平成28年4月> 英語 A III a 英語 A IV a
兼任	講師	藤崎 和子 (56) <平成29年4月> I Tバスポート演習 I I Tバスポート演習 II
兼任	講師	二又 淳 (47) <平成29年4月> 日本語演習
兼任	講師	淵元 哲 (48) <平成29年4月> キャリア演習(公務員・政治経済) I キャリア演習(公務員・政治経済) II
兼任	講師	船本 美香 (37) <平成27年4月> 自己表現演習
兼任	講師	ブライアン・プシュナー (32) <平成27年4月> 英語 B I b 英語 B II b 英語 B III b 英語 B IV b
兼任	講師	ヘニング・ルディ (55) <平成27年4月> ドイツ語 I ドイツ語 II ドイツ語 III ドイツ語 IV
兼任	講師	本間 俊一 (65) <平成28年4月> 英語 IV
兼任	講師	松崎 かおり (52) <平成29年4月> 近代家族論

専任・兼任・兼任の別	職名	氏名 (年齢) <就任(予定)年月> 担当授業科目名
兼任	講師	長谷川 悦朗 (48) <平成27年4月> ドイツ語 I ドイツ語 II ドイツ語 III ドイツ語 IV
兼任	講師	浜田 勝義 (62) <平成27年4月> 簿記会計基礎演習 I 簿記会計基礎演習 II 簿記会計演習 I 簿記会計演習 II
兼任	講師	早崎 えりな (57) <平成28年4月> ドイツ語 III ドイツ語 IV
兼任	講師	原 雅佳子 (39) <平成29年4月> 色彩検定演習
兼任	講師	原 正人 (42) <平成27年4月> アジア現代史
兼任	講師	ビーゲル・ケネス (59) <平成28年4月> 英語 A III a 英語 A IV a
兼任	講師	藤崎 和子 (54) <平成29年4月> I Tバスポート演習 I I Tバスポート演習 II
兼任	講師	二又 淳 (45) <平成29年4月> 日本語演習
兼任	講師	淵元 哲 (46) <平成29年4月> キャリア演習(公務員・政治経済) I キャリア演習(公務員・政治経済) II
兼任	講師	船本 美香 (37) <平成27年4月> 自己表現演習
兼任	講師	ヘニング・ルディ (55) <平成27年4月> ドイツ語 I ドイツ語 II ドイツ語 III ドイツ語 IV
兼任	講師	本間 俊一 (64) <平成28年4月> 英語 IV
兼任	講師	松崎 かおり (50) <平成29年4月> 近代家族論

専任・兼任・兼任の別	職名	氏名 (年齢) <就任(予定)年月> 担当授業科目名
兼任	講師	長谷川 悦朗 (49) <平成27年4月> ドイツ語 I ドイツ語 II ドイツ語 III ドイツ語 IV
兼任	講師	浜田 勝義 (63) <平成27年4月> 簿記会計基礎演習 I 簿記会計基礎演習 II 簿記会計演習 I 簿記会計演習 II
兼任	講師	早崎 えりな (58) <平成28年4月> ドイツ語 III ドイツ語 IV
兼任	講師	原 雅佳子 (40) <平成29年4月> 色彩検定演習
兼任	講師	原 正人 (43) <平成27年4月> アジア現代史
兼任	講師	ビーゲル・ケネス (60) <平成28年4月> 英語 A III a 英語 A IV a
兼任	講師	藤崎 和子 (55) <平成29年4月> I Tバスポート演習 I I Tバスポート演習 II
兼任	講師	二又 淳 (46) <平成29年4月> 日本語演習
兼任	講師	淵元 哲 (47) <平成29年4月> キャリア演習(公務員・政治経済) I キャリア演習(公務員・政治経済) II
兼任	講師	船本 美香 (38) <平成27年4月> 自己表現演習
兼任	講師	ヘニング・ルディ (56) <平成27年4月> ドイツ語 I ドイツ語 II ドイツ語 III ドイツ語 IV
兼任	講師	松崎 かおり (51) <平成29年4月> 近代家族論

専任・兼任・兼任の別	職名	氏名 (年齢) <就任(予定)年月> 担当授業科目名
兼任	講師	長谷川 悦朗 (50) <平成27年4月> ドイツ語 I ドイツ語 II ドイツ語 III ドイツ語 IV
兼任	講師	浜田 勝義 (64) <平成27年4月> 簿記会計基礎演習 I 簿記会計基礎演習 II 簿記会計演習 I 簿記会計演習 II
兼任	講師	早崎 えりな (59) <平成28年4月> ドイツ語 III ドイツ語 IV
兼任	講師	原 雅佳子 (41) <平成29年4月> 色彩検定演習
兼任	講師	原 正人 (44) <平成27年4月> アジア現代史
兼任	講師	ビーゲル・ケネス (61) <平成28年4月> 英語 A III a 英語 A IV a
兼任	講師	藤崎 和子 (56) <平成29年4月> I Tバスポート演習 I I Tバスポート演習 II
兼任	講師	二又 淳 (47) <平成29年4月> 日本語演習
兼任	講師	船本 美香 (39) <平成27年4月> 自己表現演習
兼任	講師	ヘニング・ルディ (57) <平成27年4月> ドイツ語 I ドイツ語 II ドイツ語 III ドイツ語 IV
兼任	講師	松崎 かおり (51) <平成29年4月> 近代家族論

専任・兼任・兼任の別	職名	氏名 (年齢) <就任(予定)年月> 担当授業科目名
兼任	講師	長谷川 悦朗 (51) <平成27年4月> ドイツ語 I ドイツ語 II ドイツ語 III ドイツ語 IV
兼任	講師	浜田 勝義 (65) <平成27年4月> 簿記会計基礎演習 I 簿記会計基礎演習 II 簿記会計演習 I 簿記会計演習 II
兼任	講師	早崎 えりな (60) <平成28年4月> ドイツ語 III ドイツ語 IV
兼任	講師	原 正人 (45) <平成27年4月> アジア現代史
兼任	講師	ビーゲル・ケネス (62) <平成28年4月> 英語 A III a 英語 A IV a
兼任	講師	藤崎 和子 (57) <平成29年4月> I Tバスポート演習 I I Tバスポート演習 II
兼任	講師	二又 淳 (48) <平成29年4月> 日本語演習
兼任	講師	淵元 哲 (47) <平成29年4月> キャリア演習(公務員・政治経済) I キャリア演習(公務員・政治経済) II
兼任	講師	船本 美香 (39) <平成27年4月> 自己表現演習
兼任	講師	ヘニング・ルディ (58) <平成27年4月> ドイツ語 I ドイツ語 II ドイツ語 III ドイツ語 IV
兼任	講師	松崎 かおり (51) <平成29年4月> 近代家族論

専任・兼任・兼任の別	職名	氏名 (年齢) <就任(予定)年月> 担当授業科目名
兼任	講師	松田 洋 (49) <平成27年4月> 数学
兼任	講師	三浦 和彦 (59) <平成27年4月> 物理学 地球科学
兼任	講師	箕口 雅博 (64) <平成27年4月> コミュニティ心理学
兼任	講師	水野 圭子 (48) <平成29年4月> 労働法 ビジネス実務法務検定演習
兼任	講師	南 明恵美 (58) <平成27年4月> 体育実技B 体育実技D 体育実技H
兼任	講師	三村 友希 (40) <平成27年4月> 日本文学 日本語演習
兼任	講師	三宅 登之 (51) <平成28年4月> 中国語Ⅲ
兼任	講師	宮崎 修二 (52) <平成29年4月> 聖書学
兼任	講師	宮島 琴美 (40) <平成28年4月> 中国語Ⅳ
兼任	講師	宮地 克昌 (57) <平成27年4月> イベント論
兼任	講師	室田 康子 (60) <平成29年4月> 現代ジャーナリズム論
兼任	講師	初井 まり (46) <平成29年4月> テーマで学ぶ英語(社会 問題)Ⅱ
兼任	講師	百瀬 亮司 (41) <平成29年4月> テーマで学ぶ英語(社会 問題)Ⅰ
兼任	講師	師尾 友紀子 (49) <平成27年4月> ソーシャルマナー

専任・兼任・兼任の別	職名	氏名 (年齢) <就任(予定)年月> 担当授業科目名
兼任	講師	松田 洋 (49) <平成27年4月> 数学
兼任	講師	三浦 和彦 (60) <平成27年4月> 物理学 地球科学
兼任	講師	箕口 雅博 (64) <平成27年4月> コミュニティ心理学
兼任	講師	水野 圭子 (46) <平成29年4月> 労働法 ビジネス実務法務検定演習
兼任	講師	南 明恵美 (58) <平成27年4月> 体育実技B 体育実技D 体育実技H
兼任	講師	三村 友希 (41) <平成27年4月> 日本文学 日本語演習
兼任	講師	三宅 登之 (50) <平成28年4月> 中国語Ⅲ
兼任	講師	宮崎 修二 (51) <平成29年4月> 聖書学
兼任	講師	宮島 琴美 (39) <平成28年4月> 中国語Ⅳ
兼任	講師	宮地 克昌 (57) <平成27年4月> イベント論
兼任	講師	室田 康子 (58) <平成29年4月> 現代ジャーナリズム論
兼任	講師	初井 まり (44) <平成29年4月> テーマで学ぶ英語(社会 問題)Ⅱ
兼任	講師	百瀬 亮司 (39) <平成29年4月> テーマで学ぶ英語(社会 問題)Ⅰ
兼任	講師	師尾 友紀子 (49) <平成27年4月> ソーシャルマナー

専任・兼任・兼任の別	職名	氏名 (年齢) <就任(予定)年月> 担当授業科目名
兼任	講師	松田 洋 (51) <平成27年4月> 数学
兼任	講師	三浦 和彦 (61) <平成27年4月> 物理学 地球科学
兼任	講師	箕口 雅博 (65) <平成27年4月> コミュニティ心理学
兼任	講師	水野 圭子 (47) <平成29年4月> 労働法 ビジネス実務法務検定演習
兼任	講師	南 明恵美 (59) <平成27年4月> 体育実技B 体育実技D 体育実技H
兼任	講師	三村 友希 (41) <平成27年4月> 日本文学 日本語演習
兼任	講師	三宅 登之 (51) <平成28年4月> 中国語Ⅲ
兼任	講師	宮崎 修二 (51) <平成29年4月> 聖書学
兼任	講師	宮島 琴美 (40) <平成28年4月> 中国語Ⅳ
兼任	講師	宮地 克昌 (58) <平成27年4月> イベント論
兼任	講師	室田 康子 (59) <平成29年4月> 現代ジャーナリズム論
兼任	講師	初井 まり (45) <平成29年4月> テーマで学ぶ英語(社会 問題)Ⅱ
兼任	講師	百瀬 亮司 (40) <平成29年4月> テーマで学ぶ英語(社会 問題)Ⅰ
兼任	講師	師尾 友紀子 (50) <平成27年4月> ソーシャルマナー

専任・兼任・兼任の別	職名	氏名 (年齢) <就任(予定)年月> 担当授業科目名
兼任	講師	松田 洋 (51) <平成27年4月> 数学 デジタル・アニメーション
兼任	講師	三浦 和彦 (62) <平成27年4月> 物理学 地球科学
兼任	講師	箕口 雅博 (66) <平成27年4月> コミュニティ心理学
兼任	講師	水野 圭子 (48) <平成29年4月> 労働法 ビジネス実務法務検定演習
兼任	講師	南 明恵美 (60) <平成27年4月> 体育実技B 体育実技D 体育実技H
兼任	講師	三村 友希 (42) <平成27年4月> 日本文学 日本語演習
兼任	講師	三宅 登之 (52) <平成28年4月> 中国語Ⅲ
兼任	講師	宮崎 修二 (52) <平成29年4月> 聖書学
兼任	講師	宮島 琴美 (41) <平成28年4月> 中国語Ⅳ
兼任	講師	宮地 克昌 (59) <平成27年4月> イベント論
兼任	講師	室田 康子 (60) <平成29年4月> 現代ジャーナリズム論
兼任	講師	初井 まり (46) <平成29年4月> テーマで学ぶ英語(社会 問題)Ⅱ
兼任	講師	師尾 友紀子 (51) <平成27年4月> ソーシャルマナー

専任・兼任・兼任の別	職名	氏名 (年齢) <就任(予定)年月> 担当授業科目名
兼任	講師	松田 洋 (52) <平成27年4月> 数学 デジタル・アニメーション 情報科学
兼任	講師	三浦 和彦 (63) <平成27年4月> 物理学 地球科学
兼任	講師	箕口 雅博 (67) <平成27年4月> コミュニティ心理学
兼任	講師	水野 圭子 (49) <平成29年4月> 労働法 ビジネス実務法務検定演習
兼任	講師	南 明恵美 (61) <平成27年4月> 体育実技B 体育実技D 体育実技H
兼任	講師	三村 友希 (43) <平成27年4月> 日本文学 日本語演習
兼任	講師	三宅 登之 (53) <平成28年4月> 中国語Ⅲ
兼任	講師	宮崎 修二 (53) <平成29年4月> 聖書学
兼任	講師	宮島 琴美 (42) <平成28年4月> 中国語Ⅳ
兼任	講師	宮地 克昌 (60) <平成27年4月> イベント論
兼任	講師	室田 康子 (61) <平成29年4月> 現代ジャーナリズム論 マスコミとの付き合い方
兼任	講師	初井 まり (47) <平成29年4月> テーマで学ぶ英語(社会 問題)Ⅱ
兼任	講師	師尾 友紀子 (52) <平成27年4月> ソーシャルマナー

専任・兼任・兼任の別	職名	氏名 (年齢) <就任(予定)年月> 担当授業科目名
兼任	講師	山里 盛文 (37) <平成29年4月> 民事法
兼任	講師	山田 満 (68) <平成29年4月> マーケティングコミュニケーション
兼任	講師	山本 武秀 (40) <平成27年4月> キャリア基礎演習(公務員・政治経済)Ⅰ キャリア基礎演習(公務員・政治経済)Ⅱ
兼任	講師	山本 泰夫 (68) <平成27年4月> 現代ジャーナリズム論
兼任	講師	山本 雄一郎 (59) <平成27年4月> 英語Ⅰ 英語Ⅱ
兼任	講師	山谷 茂 (67) <平成27年4月> 情報科学 ネットワーク論
兼任	講師	湯原 かの子 (66) <平成27年4月> 文芸理論
兼任	講師	横井 由利 (64) <平成29年4月> ファッション論 総合科目(生活と環境)
兼任	講師	横川 澄枝 (65) <平成28年4月> 中国語Ⅲ 中国語Ⅳ
兼任	講師	横山 美嘉子 (51) <平成27年4月> ソーシャルマナー
兼任	講師	吉田 次郎 (64) <平成29年4月> 水産学 河川海洋学
兼任	講師	吉野 隆 (48) <平成27年4月> Web制作 アプリケーション・プログラミング
兼任	講師	吉原 誠 (55) <平成27年4月> キャリア基礎演習(公務員・法律)Ⅰ キャリア基礎演習(公務員・法律)Ⅱ キャリア演習(公務員・法律)Ⅰ キャリア演習(公務員・法律)Ⅱ

専任・兼任・兼任の別	職名	氏名 (年齢) <就任(予定)年月> 担当授業科目名
兼任	講師	山里 盛文 (35) <平成29年4月> 民事法
兼任	講師	山本 武秀 (40) <平成27年4月> キャリア基礎演習(公務員・政治経済)Ⅰ キャリア基礎演習(公務員・政治経済)Ⅱ
兼任	講師	山本 泰夫 (68) <平成27年4月> 現代ジャーナリズム論
兼任	講師	山本 雄一郎 (59) <平成27年4月> 英語Ⅰ 英語Ⅱ
兼任	講師	山谷 茂 (67) <平成27年4月> 情報科学 ネットワーク論
兼任	講師	湯原 かの子 (67) <平成27年4月> 文芸理論
兼任	講師	横川 澄枝 (64) <平成28年4月> 中国語Ⅲ 中国語Ⅳ
兼任	講師	横山 美嘉子 (51) <平成27年4月> ソーシャルマナー
兼任	講師	吉田 次郎 (62) <平成29年4月> 水産学 河川海洋学
兼任	講師	吉野 隆 (48) <平成27年4月> Web制作 アプリケーション・プログラミング
兼任	講師	吉原 誠 (55) <平成27年4月> キャリア基礎演習(公務員・法律)Ⅰ キャリア基礎演習(公務員・法律)Ⅱ キャリア演習(公務員・法律)Ⅰ キャリア演習(公務員・法律)Ⅱ

専任・兼任・兼任の別	職名	氏名 (年齢) <就任(予定)年月> 担当授業科目名
兼任	講師	山里 盛文 (36) <平成29年4月> 民事法
兼任	講師	山本 武秀 (41) <平成27年4月> キャリア基礎演習(公務員・政治経済)Ⅰ キャリア基礎演習(公務員・政治経済)Ⅱ
兼任	講師	山本 泰夫 (69) <平成27年4月> 現代ジャーナリズム論
兼任	講師	山本 雄一郎 (60) <平成27年4月> 英語Ⅰ 英語Ⅱ
兼任	講師	山谷 茂 (68) <平成27年4月> 情報科学 ネットワーク論
兼任	講師	湯原 かの子 (68) <平成27年4月> 文芸理論
兼任	講師	横川 澄枝 (65) <平成28年4月> 中国語Ⅲ 中国語Ⅳ
兼任	講師	横山 美嘉子 (52) <平成27年4月> ソーシャルマナー
兼任	講師	吉田 次郎 (63) <平成29年4月> 水産学 河川海洋学
兼任	講師	吉野 隆 (49) <平成27年4月> Web制作 アプリケーション・プログラミング
兼任	講師	吉原 誠 (56) <平成27年4月> キャリア基礎演習(公務員・法律)Ⅰ キャリア基礎演習(公務員・法律)Ⅱ キャリア演習(公務員・法律)Ⅰ キャリア演習(公務員・法律)Ⅱ

専任・兼任・兼任の別	職名	氏名 (年齢) <就任(予定)年月> 担当授業科目名
兼任	講師	山里 盛文 (37) <平成29年4月> 民事法
兼任	講師	山本 武秀 (42) <平成27年4月> キャリア基礎演習(公務員・政治経済)Ⅰ キャリア基礎演習(公務員・政治経済)Ⅱ
兼任	講師	山本 雄一郎 (61) <平成27年4月> 英語Ⅰ 英語Ⅱ
兼任	講師	山谷 茂 (69) <平成27年4月> 情報科学 ネットワーク論
兼任	講師	湯原 かの子 (69) <平成27年4月> 文芸理論
兼任	講師	横川 澄枝 (66) <平成28年4月> 中国語Ⅲ 中国語Ⅳ
兼任	講師	横山 美嘉子 (53) <平成27年4月> ソーシャルマナー
兼任	講師	吉田 次郎 (64) <平成29年4月> 水産学 河川海洋学
兼任	講師	吉原 誠 (57) <平成27年4月> キャリア演習(公務員・法律)Ⅰ キャリア演習(公務員・法律)Ⅱ

専任・兼任・兼任の別	職名	氏名 (年齢) <就任(予定)年月> 担当授業科目名
兼任	講師	山里 盛文 (38) <平成29年4月> 民事法
兼任	講師	山本 武秀 (43) <平成27年4月> キャリア基礎演習(公務員・政治経済)Ⅰ キャリア基礎演習(公務員・政治経済)Ⅱ
兼任	講師	山本 雄一郎 (62) <平成27年4月> 英語Ⅰ 英語Ⅱ
兼任	講師	湯原 かの子 (70) <平成27年4月> 文芸理論
兼任	講師	横川 澄枝 (67) <平成28年4月> 中国語Ⅲ 中国語Ⅳ
兼任	講師	横山 美嘉子 (54) <平成27年4月> ソーシャルマナー
兼任	講師	吉田 次郎 (65) <平成29年4月> 水産学 河川海洋学
兼任	講師	吉原 誠 (58) <平成27年4月> キャリア演習(公務員・法律)Ⅰ キャリア演習(公務員・法律)Ⅱ

専任・兼任・兼任の別	職名	氏名 (年齢) 年月 <就任(予定)年月> 担当授業科目名	専任・兼任・兼任の別	職名	氏名 (年齢) 年月 <就任(予定)年月> 担当授業科目名	専任・兼任・兼任の別	職名	氏名 (年齢) 年月 <就任(予定)年月> 担当授業科目名	専任・兼任・兼任の別	職名	氏名 (年齢) 年月 <就任(予定)年月> 担当授業科目名
兼任	講師	李 振漢 (51) <平成27年4月> 中国語Ⅰ 中国語Ⅱ 中国語Ⅲ 中国語リーディング・ライティング	兼任	講師	李 振漢 (51) <平成27年4月> 中国語Ⅰ 中国語Ⅱ 中国語Ⅲ 中国語リーディング・ライティング	兼任	講師	李 振漢 (52) <平成27年4月> 中国語Ⅰ 中国語Ⅱ 中国語Ⅲ 中国語リーディング・ライティング	兼任	講師	李 振漢 (54) <平成27年4月> 中国語Ⅰ 中国語Ⅱ 中国語Ⅲ
兼任	講師	林 淑美 (65) <平成27年4月> 文芸理論	兼任	講師	林 淑美 (66) <平成27年4月> 文芸理論	兼任	講師	林 淑美 (67) <平成27年4月> 文芸理論	兼任	講師	林 淑美 (69) <平成27年4月> 文芸理論
兼任	講師	レイツ・パトリック (45) <平成27年4月> TOEIC特別演習Ⅰ	兼任	講師	レイツ・パトリック (45) <平成27年4月> TOEIC特別演習Ⅰ				兼任	講師	レイツ・パトリック (48) <平成30年4月> 英語Ⅱ
兼任	講師	若狭 基道 (44) <平成27年4月> 言語科学 記号論	兼任	講師	若狭 基道 (44) <平成27年4月> 言語科学 記号論	兼任	講師	若狭 基道 (45) <平成27年4月> 言語科学 記号論	兼任	講師	若狭 基道 (47) <平成27年4月> 言語科学 記号論
兼任	講師	渡瀬 恵津子 (55) <平成27年4月> ソーシャルマナー	兼任	講師	渡瀬 恵津子 (55) <平成27年4月> ソーシャルマナー	兼任	講師	渡瀬 恵津子 (56) <平成27年4月> ソーシャルマナー	兼任	講師	渡瀬 恵津子 (58) <平成27年4月> ソーシャルマナー
兼任	講師	渡辺 玲子 (63) <平成28年4月> 英語Ⅲ 英語再入門B	兼任	講師	渡辺 玲子 (62) <平成28年4月> 英語Ⅲ 英語再入門B	兼任	講師	渡辺 玲子 (63) <平成28年4月> 英語Ⅲ 英語再入門B TOEIC特別演習Ⅰ	兼任	講師	渡辺 玲子 (65) <平成28年4月> 英語Ⅲ 英語再入門B TOEIC特別演習Ⅰ
			兼任	講師	稲垣 智花 (54) <平成27年4月> 文芸理論	兼任	講師	稲垣 智花 (55) <平成27年4月> 文芸理論	兼任	講師	稲垣 智花 (57) <平成27年4月> 文芸理論
			兼任	講師	内村 理奈 (46) <平成29年4月> 総合科目(生活と環境)	兼任	講師	内村 理奈 (47) <平成29年4月> 総合科目(生活と環境)			
			兼任	講師	魏 聖銓 (47) <平成27年4月> 朝鮮・韓国語Ⅰ 朝鮮・韓国語Ⅱ	兼任	講師	魏 聖銓 (48) <平成27年4月> 朝鮮・韓国語Ⅰ 朝鮮・韓国語Ⅱ 朝鮮・韓国語Ⅲ 朝鮮・韓国語Ⅳ	兼任	講師	魏 聖銓 (50) <平成27年4月> 朝鮮・韓国語Ⅰ 朝鮮・韓国語Ⅱ 朝鮮・韓国語Ⅲ 朝鮮・韓国語Ⅳ
			兼任	講師	ロバート・スピバック (50) <平成27年4月> TOEIC特別演習Ⅰ						
			兼任	講師	ラブンツェル・トマクデル (27) <平成27年4月> 英語BⅠb 英語BⅡb	兼任	講師	ラブンツェル・トマクデル (28) <平成27年4月> 英語BⅠb 英語BⅡb 英語BⅢb 英語BⅣb			
			兼任	講師	マーガレット・ワークマン (62) <平成27年4月> TOEIC特別演習Ⅰ	兼任	講師	マーガレット・ワークマン (63) <平成27年4月> TOEIC特別演習Ⅰ	兼任	講師	マーガレット・ワークマン (64) <平成27年4月> TOEIC特別演習Ⅰ
						兼任	講師	秋山 純子 (60) <平成28年4月> 教育原理			

専任・兼任・兼任の別	職名	氏名 (年齢) 年月 <就任(予定)年月>	専任・兼任・兼任の別	職名	氏名 (年齢) 年月 <就任(予定)年月>	専任・兼任・兼任の別	職名	氏名 (年齢) 年月 <就任(予定)年月>	専任・兼任・兼任の別	職名	氏名 (年齢) 年月 <就任(予定)年月>	専任・兼任・兼任の別	職名	氏名 (年齢) 年月 <就任(予定)年月>	
		担当授業科目名			担当授業科目名			担当授業科目名			担当授業科目名			担当授業科目名	担当授業科目名
								伊東 文工 (33) <平成28年4月>							
			兼任	講師	心理学										
			兼任	講師	影山 なおみ (43) <平成28年4月>			影山 なおみ (44) <平成28年4月>	兼任	講師	英語IV		兼任	講師	影山 なおみ (45) <平成28年4月>
					英語IV									英語IV	
								久保 健治 (35) <平成28年4月>							
			兼任	講師	ディベート演習										
								小谷 彰吾 (55) <平成28年4月>							
			兼任	講師	教育学			小谷 彰吾 (56) <平成28年4月>	兼任	講師	教育学 教育学概論				
								小林 美紀 (48) <平成27年10月>							
			兼任	講師	環境心理学			小林 美紀 (49) <平成27年10月>	兼任	講師	環境心理学		兼任	講師	小林 美紀 (50) <平成27年10月>
								清水 雅夫 (56) <平成28年4月>							
			兼任	講師	英語再入門A										
								瀬戸 千尋 (48) <平成28年4月>							
			兼任	講師	TOEIC特別演習 I			瀬戸 千尋 (49) <平成28年4月>	兼任	講師	TOEIC特別演習 I		兼任	講師	瀬戸 千尋 (50) <平成28年4月>
								牧野 修也 (48) <平成28年4月>							
			兼任	講師	生涯学習概論 教育社会学			牧野 修也 (50) <平成28年4月>	兼任	講師	生涯学習概論 教育社会学		兼任	講師	牧野 修也 (50) <平成28年4月>
								吉崎 園 (61) <平成28年4月>							
			兼任	講師	英語IV			吉崎 園 (62) <平成28年4月>	兼任	講師	英語IV		兼任	講師	吉崎 園 (63) <平成28年4月>
								石 嶺 (30) <平成29年4月>							
			兼任	講師	中国文学										
								萩野 千尋 (45) <平成29年4月>							
			兼任	講師	朝鮮・韓国語Ⅲ 朝鮮・韓国語Ⅳ			萩野 千尋 (46) <平成29年4月>	兼任	講師	朝鮮・韓国語Ⅲ 朝鮮・韓国語Ⅳ		兼任	講師	萩野 千尋 (46) <平成29年4月>
								海津ヨシノリ (62) <平成29年4月>							
			兼任	講師	情報リテラシーⅠ 情報リテラシーⅡ マルチメディア基礎演習(音楽制作)			海津ヨシノリ (63) <平成29年4月>	兼任	講師	情報リテラシーⅠ 情報リテラシーⅡ マルチメディア基礎演習(音楽制作)		兼任	講師	海津ヨシノリ (63) <平成29年4月>
								片岡 慎泰 (53) <平成29年4月>							
			兼任	講師	ドイツ語Ⅲ ドイツ語Ⅳ			片岡 慎泰 (54) <平成29年4月>	兼任	講師	ドイツ語Ⅲ ドイツ語Ⅳ		兼任	講師	片岡 慎泰 (54) <平成29年4月>
								神田 浩一 (51) <平成29年4月>							
			兼任	講師	フランス文学			神田 浩一 (52) <平成29年4月>	兼任	講師	フランス文学		兼任	講師	神田 浩一 (52) <平成29年4月>

専任・兼任・兼任の別	職名	氏名 (年齢) 年月 <就任(予定)年月>	専任・兼任・兼任の別	職名	氏名 (年齢) 年月 <就任(予定)年月>	専任・兼任・兼任の別	職名	氏名 (年齢) 年月 <就任(予定)年月>	専任・兼任・兼任の別	職名	氏名 (年齢) 年月 <就任(予定)年月>	専任・兼任・兼任の別	職名	氏名 (年齢) 年月 <就任(予定)年月>
		担当授業科目名			担当授業科目名			担当授業科目名			担当授業科目名			
兼任	講師	北原 基彦 (61) <平成29年4月>	兼任	講師	北原 基彦 (62) <平成29年4月>	兼任	講師	北原 基彦 (61) <平成29年4月>	兼任	講師	北原 基彦 (62) <平成29年4月>	兼任	講師	北原 基彦 (62) <平成29年4月>
兼任	講師	金 順任 (48) <平成27年4月>	兼任	講師	金 順任 (49) <平成27年4月>	兼任	講師	金 順任 (48) <平成27年4月>	兼任	講師	金 順任 (49) <平成27年4月>	兼任	講師	金 順任 (49) <平成27年4月>
兼任	講師	米令 由希子 (47) <平成29年4月>	兼任	講師	米令 由希子 (48) <平成29年4月>	兼任	講師	米令 由希子 (47) <平成29年4月>	兼任	講師	米令 由希子 (48) <平成29年4月>	兼任	講師	米令 由希子 (48) <平成29年4月>
兼任	講師	志村 哲祥 (33) <平成29年4月>	兼任	講師	志村 哲祥 (33) <平成29年4月>	兼任	講師	志村 哲祥 (33) <平成29年4月>	兼任	講師	志村 哲祥 (33) <平成29年4月>	兼任	講師	志村 哲祥 (33) <平成29年4月>
兼任	講師	池 致京 (33) <平成29年4月>	兼任	講師	池 致京 (34) <平成29年4月>	兼任	講師	池 致京 (33) <平成29年4月>	兼任	講師	池 致京 (34) <平成29年4月>	兼任	講師	池 致京 (34) <平成29年4月>
兼任	講師	ジョン・ウォーカー (42) <平成29年4月>	兼任	講師	ジョン・ウォーカー (43) <平成29年4月>	兼任	講師	ジョン・ウォーカー (42) <平成29年4月>	兼任	講師	ジョン・ウォーカー (43) <平成29年4月>	兼任	講師	ジョン・ウォーカー (43) <平成29年4月>
兼任	講師	辛 大基 (45) <平成29年4月>	兼任	講師	辛 大基 (46) <平成29年4月>	兼任	講師	辛 大基 (45) <平成29年4月>	兼任	講師	辛 大基 (46) <平成29年4月>	兼任	講師	辛 大基 (46) <平成29年4月>
兼任	講師	鈴木 様子 (46) <平成29年4月>	兼任	講師	鈴木 様子 (47) <平成29年4月>	兼任	講師	鈴木 様子 (46) <平成29年4月>	兼任	講師	鈴木 様子 (47) <平成29年4月>	兼任	講師	鈴木 様子 (47) <平成29年4月>
兼任	講師	瀬田 宏治郎 (46) <平成29年4月>	兼任	講師	瀬田 宏治郎 (47) <平成29年4月>	兼任	講師	瀬田 宏治郎 (46) <平成29年4月>	兼任	講師	瀬田 宏治郎 (47) <平成29年4月>	兼任	講師	瀬田 宏治郎 (47) <平成29年4月>
兼任	講師	ブヨ・パティスト (35) <平成29年4月>	兼任	講師	ブヨ・パティスト (35) <平成29年4月>	兼任	講師	ブヨ・パティスト (35) <平成29年4月>	兼任	講師	ブヨ・パティスト (35) <平成29年4月>	兼任	講師	ブヨ・パティスト (35) <平成29年4月>
兼任	講師	早野 陽子 (51) <平成29年4月>	兼任	講師	早野 陽子 (51) <平成29年4月>	兼任	講師	早野 陽子 (51) <平成29年4月>	兼任	講師	早野 陽子 (51) <平成29年4月>	兼任	講師	早野 陽子 (51) <平成29年4月>
兼任	講師	水谷 幸恵 (39) <平成29年4月>	兼任	講師	水谷 幸恵 (40) <平成29年4月>	兼任	講師	水谷 幸恵 (39) <平成29年4月>	兼任	講師	水谷 幸恵 (40) <平成29年4月>	兼任	講師	水谷 幸恵 (40) <平成29年4月>
兼任	講師	山本 誠 (54) <平成29年4月>	兼任	講師	山本 誠 (55) <平成29年4月>	兼任	講師	山本 誠 (54) <平成29年4月>	兼任	講師	山本 誠 (55) <平成29年4月>	兼任	講師	山本 誠 (55) <平成29年4月>
兼任	講師	米山 伸郎 (56) <平成29年4月>	兼任	講師	米山 伸郎 (56) <平成29年4月>	兼任	講師	米山 伸郎 (56) <平成29年4月>	兼任	講師	米山 伸郎 (56) <平成29年4月>	兼任	講師	米山 伸郎 (56) <平成29年4月>

専任・兼担・兼任の別	職名	氏名 (年齢) 年月 <就任(予定)>	専任・兼担・兼任の別	職名	氏名 (年齢) 年月 <就任(予定)>	専任・兼担・兼任の別	職名	氏名 (年齢) 年月 <就任(予定)>	専任・兼担・兼任の別	職名	氏名 (年齢) 年月 <就任(予定)>	専任・兼担・兼任の別	職名	氏名 (年齢) 年月 <就任(予定)>
		担当授業科目名			担当授業科目名			担当授業科目名			担当授業科目名			
														青木 幸子 (61) <平成30年4月>
													兼任	講師 教育学 教育学概論
														秋田川 聡士 (36) <平成30年4月>
													兼任	講師 中国文学
														泉谷 千尋 (45) <平成30年4月>
													兼任	講師 ヨーロッパ中世文学
														李 英蘭 (47) <平成30年4月>
													兼任	講師 朝鮮・韓国語Ⅰ 朝鮮・韓国語Ⅱ
														小川 清美 (66) <平成30年4月>
													兼任	講師 保育学
														加藤 彰 (27) <平成30年4月>
													兼任	講師 ディベート演習
														川村 由美 (57) <平成30年4月>
													兼任	講師 英語Ⅱ
														久保盛 慧 (30) <平成30年4月>
													兼任	講師 国際法
														湊谷 真由美 (35) <平成30年4月>
													兼任	講師 英語Ⅱ
														ジャック・マイケル・ウイット (56) <平成30年4月>
													兼任	講師 英語Ⅰ 英語Ⅱ
														鈴木 暁 (55) <平成30年4月>
													兼任	講師 フランス語Ⅲ
														高瀬 浩史 (49) <平成30年4月>
													兼任	講師 ネットワーク論
														谷本 有香 (45) <平成30年4月>
													兼任	講師 総合科目(キャリア)
														徳岡 麻絵子 (42) <平成30年4月>
													兼任	講師 英語Ⅰ

専任・兼担・兼任の別	職名	氏名 (年齢) 年月 <就任(予定)年月>	専任・兼担・兼任の別	職名	氏名 (年齢) 年月 <就任(予定)年月>	専任・兼担・兼任の別	職名	氏名 (年齢) 年月 <就任(予定)年月>	専任・兼担・兼任の別	職名	氏名 (年齢) 年月 <就任(予定)年月>	専任・兼担・兼任の別	職名	氏名 (年齢) 年月 <就任(予定)年月>
		担当授業科目名			担当授業科目名			担当授業科目名			担当授業科目名			担当授業科目名
									兼任	講師	富澤 真子 (66) <平成30年4月>			英語 I
									兼任	講師	ノザカ・スタンフリ・マダリ (51) <平成30年4月>			フランス語 IV
									兼任	講師	高場 広信 (53) <平成30年4月>			英語 I
									兼任	講師	林 久子 (45) <平成30年4月>			自己表現演習
									兼任	講師	深町 珠由 (45) <平成30年4月>			産業と職業
									兼任	講師	吉川 京子 (45) <平成30年4月>			色彩検定演習
									兼任	講師	藤 備栄 (54) <平成30年4月>			中国語 III 中国語 IV

- ・ 年齢は、**それぞれの年度の5月1日時点の満年齢**を記入してください。
- ・ 専任、兼担、兼任の順に記入してください。
- ・ 不要な年度（平成28年度開設であれば平成27年度、平成29年度開設であれば平成27年度及び平成28年度、平成30年度開設であれば平成27年度から平成29年度）の表は適宜削除し、詰めてください。

(1) ②担当教員表に関する変更内容

【平成27年度】

- 濱地徹兼任講師は平成29年4月就任予定だったが、平成27年4月に就任し「観光と情報社会」を追加担当。
- 石田信一教授は退職就任に伴い、香坂直樹兼任講師に変更。
- 伊藤雅准教授は倉橋節也兼任講師留学のため「Microsoft Office Specialist 基礎演習」を追加担当。
- 内村里奈准教授は平成27年3月本学退職に伴い、兼任講師に身分変更。
- 宮崎圭子准教授から教授に昇格。
- 高橋聖子講師から准教授に昇格。
- 山田満兼任講師はマネジメント学部専任教員採用に伴い、兼任教授に身分変更。
- 横井由利兼任講師はマネジメント学部専任教員採用に伴い、兼任准教授に身分変更。
- 新井保裕兼任講師は本務校都合により就任辞退のため、魏聖鈴兼任講師を採用し「朝鮮・韓国語Ⅰ」「朝鮮・韓国語Ⅱ」を担当。「朝鮮・韓国語Ⅲ」「朝鮮・韓国語Ⅳ」は後任を平成28年3月までに決定予定。「朝鮮・韓国語Ⅴ」「朝鮮・韓国語Ⅵ」は後任を平成29年3月までに決定予定。
- 黒田涼兼任講師の担当科目に履修機会を増やすための開講コマ数増により「Web制作」を追加。
- 小池知之兼任講師の担当科目に履修機会を増やすための開講コマ数増により「異文化理解」を追加。
- 古賀善章兼任講師は就任辞退のため、平成27年9月までに後任を決定予定。
- 鈴木泰恵兼任講師は就任辞退のため、稲垣智花兼任講師に変更。
- ブライアン・フシュナー兼任講師は就任辞退のため、「英語BⅡb」「英語BⅢb」はラブンツェル・トマクデル兼任講師に変更。「英語BⅢb」「英語BⅣb」は平成28年3月までに後任を決定予定。
- ロバート・スピバック兼任講師とマーガレット・ワークマン兼任講師は、「TOEIC特別演習Ⅰ」の開講コマ数増のため追加。

【平成28年度】

- 小川功教授は退職就任に伴い担当コマ減。「観光とリスク」は糸川正晃兼任講師に担当変更。
- 老川慶喜教授は退職就任に伴い担当コマ減。「フロゼミⅠ」「基礎ゼミナール(観光)」は他に担当教員が4名いるため、支障はない。
- 鶴田雅昭准教授は須藤廣教授採用に伴い、担当科目の変更。
- 須藤廣教授は、平成27年1月AO教員審査済。
- 石田信一教授は退職任期満了に伴い、香坂直樹兼任講師から変更。
- 佐藤富雄教授退職就任に伴い、牧野修也兼任講師に変更。
- 杉本昌裕教授退職就任に伴い、秋山純子兼任講師に変更。
- 福田優二教授一身上の都合による退職に伴い、細川洋教授に変更。
- 藤澤伸介教授所属学部教育課程編成上の理由により、伊東文兼兼任講師に変更。
- 香山はるの准教授から教授に昇格。
- 中村聡准教授留学に伴い、古田島綾子兼任講師、清水雅夫兼任講師に変更。
- 平成28年4月葉雅之講師一身上の都合による退職に伴い、伊藤雅准教授に変更。マルチメディア基礎演習(音楽制作)は、他に担当教員が1名いるため、支障はない。また、倉橋節也兼任講師留学終了に伴う担当科目の変更。
- 赤松瑞江兼任講師はマネジメント学部専任教員採用に伴い、兼任講師に身分変更。
- 阿部陽子兼任講師は菅沼文子講師他学部科目担当に伴い、担当科目の追加。
- 岡崎友典兼任講師は定年退職。後任は設置時に佐藤富雄教授(兼任)を申請済。
- 金順任は新井保裕講師就任辞退のため、担当科目の追加。
- 小池知之兼任講師は菅沼文子兼任講師他学部科目担当に伴い、担当科目の追加。
- 古田島綾子兼任講師は中村聡准教授留学に伴う、担当科目の追加。
- 是澤亮哉兼任講師は本務校採用による退職に伴い、久保健治兼任講師に変更。
- 嶋田英誠兼任講師は退職。「花嫁の教育と3i(イン・キャリア)」は別の1名が担当するので支障はない。
- 菅沼文子兼任講師は他学部科目担当に伴い、阿部陽子・小池知之・野崎将俊各兼任講師に担当変更。
- 高崎彰兼任講師は一身上の都合による退職に伴い、小谷彰吾兼任講師に変更。「教育学概論」は、平成29年3月までに後任を決定予定。「教育学概論」は、平成29年3月までに後任を決定予定。「Web制作」は、他に担当者が2名いるため、支障はない。
- 中原暁彦兼任講師は「フランス語Ⅰ」「フランス語Ⅱ」を平成30年より担当予定。
- 萩原智子兼任講師は一身上の都合による退職に伴い、江口和美兼任講師に担当科目を追加。
- 本間俊一講師は就任辞退に伴い、影山なおみ・吉崎園各専任講師に変更。
- レイツ・パトリック兼任講師は一身上の都合による退職に伴い、瀬戸千尋に変更。
- 渡辺玲子兼任講師はロバート・スピバック兼任講師の一身上の都合による退職に伴い、担当科目の追加。
- 魏聖鈴兼任講師は新井保裕兼任講師就任辞退のため、担当科目の追加。
- ラブンツェル・トマクデル兼任講師はブライアン・フシュナー兼任講師は就任辞退のため、担当科目の追加。
- 古賀善章兼任講師は就任辞退に伴い、小林美紀兼任講師に変更。
- 清水雅夫兼任講師は中村聡准教授留学に伴い、「英語入門A」を担当。

【平成29年度】

- 小川功教授は退職就任に伴い、担当コマ減。「フロゼミⅠ」は老川慶喜教授、平成26年7月教員審査済。「観光経営論」は田中靖兼任講師、「観光デザイナー論」は中根裕兼任講師に担当変更。
- 磯貝政弘教授は退職就任に伴い、担当コマ減。「フロゼミⅡ」は鶴田雅昭准教授。平成26年7月教員審査済。「観光マーケティング」「テーマパーク」は高瀬浩兼任講師、「観光調査論」は田中靖兼任講師に担当変更。
- 石渡尚教授は他学部教育課程編成上のため、天海弘教授に担当変更。
- 奥田洋子教授は留学のため、阿部陽子兼任講師に担当変更。
- 富川淳子教授は留学のため、鈴木桜子兼任講師に担当変更。
- 阿部洋子准教授から教授に昇格。
- 道本千衣子教授は定年退職。後任は設置時に「家政学」は赤松瑞枝講師、「生理学」は石塚正敏教授、「健康科学」は菅原ゆり子兼任講師を申請済。
- 山澤成康教授の公務、出向のため山田秀樹教授に担当変更。
- 伊藤雅准教授は他学部教育課程編成上のため、海津ヨシノリ兼任講師に担当変更。
- 中村聡准教授は留学終了。設置時の科目を担当。
- 福田博同准教授から教授に昇格。
- 高橋聖子准教授は留学のため、佐々木亮兼任講師に担当変更。
- 寺本敬子助教から講師に昇格。また、習熟度別クラス新設のため担当科目の追加。
- 横井由利准教授に履修機会を増やすため、「マーケティングコミュニケーション」の担当追加。
- 鈴木芳明教授は教職課程主任就任のため、秋山純子兼任講師から変更。
- 西田晴美准教授は「TOEIC特別演習Ⅱ」の履修機会を増やすため、追加。
- 深町浩洋准教授は他学部教育課程編成上のため内山理奈兼任講師から変更。また「ファッション論」の履修機会を増やすため担当。
- 村田あが教授は他学部教育課程編成上のため追加し、「建築環境論」を担当。
- 安本真弓准教授は習熟度別クラス「中国語Ⅳ」新設のため、追加。
- 横山太郎准教授は「日本語演習」の履修機会を増やすため、追加。
- 石黒ひさ子兼任講師は他学部教育課程編成上のため、「中国語Ⅰ」「中国語Ⅱ」を安本真弓准教授に担当変更。
- 伊藤直子兼任講師は他学部教育課程編成上のため、「ドイツ語Ⅰ」「ドイツ語Ⅱ」を阿部一哉准教授に担当変更。
- 江口和美兼任講師の都合により「体育実技F(水泳)」未開講。平成30年には開講予定。また、「体育実技C」「体育実技G」は水谷幸恵兼任講師に担当変更。
- 可部繁三郎兼任講師は就任辞退のため、櫻川幸恵准教授が「総合科目(国際経済)」、北原基彦兼任講師が「国際経済」を担当。
- 金順任兼任講師は新井保裕兼任講師の就任辞退のため、「朝鮮・韓国語Ⅰ」「朝鮮・韓国語Ⅱ」を担当追加。
- ケヴィン・スコット兼任講師は退職のため、古田島綾子兼任講師は「英語AⅠa」「英語AⅡa」、中村聡准教授は「英語AⅢa」に変更。
- 吉野隆兼任講師は退職のため、柴田徹兼任講師は「Web制作」の担当追加。
- 住谷孝之兼任講師は退職のため、石碩兼任講師に変更。
- 高崎彰兼任講師は一身上の都合による退職のため、小谷彰吾兼任講師に変更。
- 田辺公一朗兼任講師は吉野隆兼任講師の退職に伴い、「アプリケーション・プログラミング」の担当追加。
- 築雅之兼任講師は一身上の都合による退職のため、松田洋兼任講師に「デジタル・アニメーション」担当変更。
- 塚島真美兼任講師は退職のため、神田浩一兼任講師に変更。
- 辻のぞみ兼任講師は本人都合による就任辞退のため、早野陽子兼任講師に変更。
- 中原暁彦兼任講師は習熟度別クラス新設のため、西尾治子兼任講師から「フランス語Ⅰ」「フランス語Ⅱ」の担当を変更。
- 中平千彦兼任講師の本人都合による就任辞退のため米山伸郎兼任講師に変更。
- 淵元哲兼任講師は就任辞退のため、瀬田宏治郎兼任講師に変更。
- 松崎かおり兼任講師は就任辞退。「近代家族論」は別の担当者1名が担当するので支障はない。
- 百瀬亮司兼任講師は本人都合による就任辞退のため、小川忠教授に変更。
- 山本泰夫兼任講師は定年退職。後任は設置時に空田康子兼任講師申請済。
- 吉原誠兼任講師は都合のため「キャリア基礎演習(公務員・法律)Ⅰ」「キャリア基礎演習(公務員・法律)Ⅱ」を山本誠兼任講師に変更。
- 内村理奈兼任講師は、他学部教育課程編成上の理由のため深町浩洋准教授に変更。
- ラブンツェル・トマクデル兼任講師は退職のため、ジョン・ウォーカー兼任講師に変更。
- 秋山純子兼任講師は鈴木芳明教授の教職課程主任就任のため、変更。
- 伊東史之兼任講師は本人都合のため、前場康介講師に変更。また、「心理学」担当に松崎くみ子教授を追加。
- 久保健治兼任講師は退職のため、志村哲哲兼任講師に変更。
- 清水雅夫兼任講師は、中村聡准教授の留学終了による。
- 池牧京・萩野千尋・幸大基各兼任講師は「朝鮮・韓国語Ⅳ」の習熟度別クラス新設のため追加。
- 海津ヨシノリ兼任講師は他学部教育課程編成上の理由のため担当者の変更。
- 片岡慎泰兼任講師は「ドイツ語Ⅲ」「ドイツ語Ⅳ」習熟度別クラス新設のため追加。
- 淵元哲兼任講師は就任辞退のため、瀬田宏治郎兼任講師に変更。
- ブヨ・パティスト兼任講師は、習熟度別クラス新設のため追加。
- 米谷由希子兼任講師は「ファッション論」の履修機会を増やすため追加

【平成30年度】

・小川功教授退職理由により、「観光経営論」を田中靖兼任講師から変更。「観光とリスク」を糸川正晃兼任講師から変更。「観光デザイナー論」を中根裕兼任講師から変更。平成26年7月教員審査済

・磯貝政弘教授退職理由により、「観光マーケティング」、「テーマパーク」を高瀬浩兼任講師から変更。「観光調査論」を田中靖兼任講師から変更。平成26年7月教員審査済

・老川慶喜教授の公務・出向の理由により、「観光交通論」、「交通経営論」を藤井秀登兼任講師に変更。

・履修機会を増やす理由により、「観光デザイン演習ⅠA」、「観光デザイン演習ⅠB」を老川慶喜教授に追加。平成26年7月教員審査済

・老川慶喜教授の公務・出向の理由により、「観光デザイン演習ⅡA」、「観光デザイン演習ⅡB」、「卒業論文・卒業研究」を外す。

・村上雅巳准教授就職理由により、「プロゼミⅡ」を磯貝政弘教授に変更。平成26年7月教員審査済。「グローバルツーリズム」、「観光法規・倫理」を梅川智也兼任講師に変更。

・濱地徹兼任講師退職により、「観光と情報社会」を森直人兼任講師に変更。「取材学」を佐藤杜広兼任講師に変更。

・奥田洋子兼任教員留学終了の理由により、「テーマで学ぶ英語(文化)Ⅱ」を阿部陽子兼任講師から変更。

・笠原清志兼任教員就職理由により、「総合科目(キャリア)」を谷本有香兼任講師に変更。

・他学部教育課程編成上の理由により、杉本昌裕兼任教員に「教育原理」を追加。

・高橋聖子兼任教員留学終了の理由により、「法学」を佐々木亮兼任講師から変更。

・富川淳子兼任教員留学終了の理由により、「総合科目(現代社会)」を鈴木桜子兼任講師から変更。

・他学部教育課程編成上の理由により、「ストレス・マネジメント」を中野敬子兼任教員から板東充彦兼任教員に変更。

・福田博向兼任教員退職により、「マルチメディア基礎演習(音楽制作)」を伊藤謙兼任教員に変更。

・平成30年4月森まり子兼任教員昇格。

・森まり子兼任教員留学の理由により、「総合科目(国際経済)」を島田顯兼任講師に変更。

・習熟度別クラス担当者追加の理由により、阿部一哉兼任教員に「ドイツ語Ⅲ」、「ドイツ語Ⅳ」を追加。

・櫻川幸恵兼任教員公務・出向の理由により、「総合科目(国際経済)」を山澤成康兼任教員に変更。

・他学部教育課程編成上の理由により、「マスコミとの付き合い方」を細川淳兼任教員から室田康子兼任講師に変更。

・他学部教育課程編成上の理由により、前場康介兼任教員から「心理学」を外す。

・山崎妙兼任教員退職により、「英語再入門B」、「英語ライティング」、「異文化理解」、「TOEIC特別演習Ⅱ」を峰松和子兼任教員に変更。

・履修者増に伴う担当者追加の理由により、安本真弓兼任教員に「中国語Ⅲ」を追加。

・平成30年4月横山太郎兼任教員昇格。

・横山太郎兼任教員就職理由により、「日本語演習」を加藤大鶴兼任教員に変更。

・上野祐紀子兼任講師退職により、「体育実技A」を水谷幸恵兼任講師に変更。

・平成30年4月より、江口和美兼任講師の「体育実技F(水泳)」を閉講。

・川崎均兼任講師退職により、「ヨーロッパ中世文学」を泉谷千尋兼任講師に変更。

・木村文勝兼任講師退職により、「産業と職業」を深町珠由兼任講師に変更。

・小谷彰吾兼任講師退職により、「教育学」、「教育学概論」を青木幸子兼任講師に変更。

・近喰晴子兼任講師退職より、「保育学」を小川清美兼任講師に変更。

・佐々木亮兼任講師退職により、「国際法」を久保庭慧兼任講師に変更。

・志村哲祥兼任講師退職により、「ディベート演習」を加藤彰兼任講師に変更。

・石碩兼任講師退職により、「中国文学」を秋田川聡士兼任講師に変更。

・早野陽子兼任講師退職により、「テーマで学ぶ英語(観光)Ⅰ」、「テーマで学ぶ英語(観光)Ⅱ」を西田晴美兼任教員に変更。

・原椎佳子兼任講師退職により、「色彩検定演習」を吉川京子兼任講師に変更。

・船本美香兼任講師退職により、「自己表現演習」を林久子兼任講師に変更。

・ブヨ・パティスト兼任講師退職により、「フランス語Ⅲ」を鈴木暁兼任講師に変更。「フランス語Ⅳ」をノサカ・スタンフリ・マグリ兼任講師に変更。

・他学部教育課程編成上の理由により、「中国語リーディング・ライティング」を李振漢兼任講師から安本真弓兼任教員に変更。

・山谷茂兼任講師退職により、「情報科学」を松田洋兼任講師に変更。「ネットワーク論」を高瀬浩史兼任講師に変更。

・米山伸郎兼任講師退職により、「テーマで学ぶ英語(ビジネス)Ⅰ」、「テーマで学ぶ英語(ビジネス)Ⅱ」をクリストファー・ブルミス兼任教員に変更。

・習熟度別クラス新設の理由により、峰松和子兼任教員、ジャック・マイケル・ウイット兼任講師、ジョン・オリファント兼任講師、徳岡麻絵子兼任講師、富澤典子兼任講師、馬場広信兼任講師に「英語Ⅰ」を追加。

・習熟度別クラス新設の理由により、川村由美兼任講師、古田島綾子兼任講師、渋谷真由美兼任講師、ジャック・マイケル・ウイット兼任講師、吉崎園兼任講師、レイツ・パトリック兼任講師に「英語Ⅱ」を追加。

・履修者増に伴う担当者追加の理由により、陸偉榮兼任講師に「中国語Ⅲ」、「中国語Ⅳ」を追加。

・履修者増に伴う担当者追加の理由により、李英蘭兼任講師に「朝鮮・韓国語Ⅰ」、「朝鮮・韓国語Ⅱ」を追加。

- (注) ・ 変更内容を箇条書きで記入してください。変更がない年度は「特になし。」と記入してください。
- ・ **既で設置された学部等の専任教員を変更する場合は**、当該専任教員が授業を開始する前に必ず「専任教員採用等設置計画変更書」を提出し、大学設置・学校法人審議会による教員資格審査(AC教員審査)を受けてください。**AC教員審査を受けずに専任教員として授業等を担当することは出来ません。**
- ・ 「専任教員採用等変更書(AC)」を提出し「可」の教員判定を受けている場合は「〇年〇月教員審査済」と記入してください。なお、設置認可審査時に教員審査省略となっている場合は、「教員審査省略」と記入してください。
- ・ 不要な年度(平成28年度開設であれば平成27年度、平成29年度開設であれば平成27年度及び平成28年度、平成30年度開設であれば平成27年度から平成29年度)の表は適宜削除してください。

(2) 専任教員数等

(2) - ① 設置基準上の必要専任教員数

完成年度時における 設置基準上の必要専 任教員数	うち、完成年度時に おける設置基準上の 必要教授数
10 名	5 名

(注) ・ 大学設置基準第十三条別表第一、短期大学設置基準第二十二條別表第一イにより算出される専任教員数を記入してください。

(2) - ② 専任教員数

設置時の計画					現在（報告書提出時）の状況					現在（報告書提出時）の完成年度時の計画				
教 授	准教授	講 師	助 教	計 (A)	教 授	准教授	講 師	助 教	計 (B)	教 授	准教授	講 師	助 教	計 (C)
7	3	0	0	10	8	3	0	0	11	8	3	0	0	11
(7)	(3)	(0)	(0)	(10)						[1]	[]	[]	[]	[1]

(注) ・ 「設置時の計画」には、設置時に予定されていた完成年度時の人数を記入するとともに、() 内に開設時の状況を記入してください。
 ・ 「現在（報告書提出時）の状況」には、報告書提出年度の5月1日の教員数（実人数）を記入してください。
 ・ 「**現在（報告書提出時）の完成年度時の計画**」には、「**現在（報告書提出時）の状況**」に記入した数字に、**教員審査を受審済みであり、完成年度までに就任する教員数を加えた数を記入**するとともに、[] 内に設置時の計画との増減数を記入してください。（記入例：1名減の場合：△1）

(2) - ③ 年齢構成

年齢構成		
定年規定の定める 定年年齢（歳）	報告書提出時（上記(B)）の教員のうち、定年を延長して採用している教員数	完成年度時（上記(C)）の教員うち、定年を延長して採用する教員数
70 歳	1 名	1 名

(注) ・ 「年齢構成」には、当該学部における教員の定年に関する規定に基づく定年年齢（特例等による定年年齢ではありません）、および、平成30年5月1日現在、定年に関する規定に基づく特例等により定年を超えて専任教員として採用されている教員数および完成年度時に定年を超えて専任教員として採用する教員数を記入してください。
 ・ なお、職位等によって定年年齢が異なる場合には、職位ごとの定年年齢を「定年規定の定める定年年齢」に二段階きで記入し、「定年を延長している教員数」には合算した数を記入してください。

(2) - ④ 設置時の計画に対する教員充足率

$$\frac{\text{現在（報告書提出時）の完成年度時の計画(C)}}{\text{設置時の計画(A)}} = \frac{11}{10} = \boxed{110} \%$$

(注) ・ 小数点以下第3位を切り捨て、小数点以下第2位まで表示されます。

(2) - ⑤ 現在（報告書提出時）の状況における定年を延長している教員構成率

$$\frac{\text{報告書提出時の教員のうち、定年を延長して採用している教員数}}{\text{現在（報告書提出時）の状況(B)}} = \frac{1}{11} = \boxed{9.09} \%$$

(注) ・ 小数点以下第3位を切り捨て、小数点以下第2位まで表示されます。

(3) 専任教員辞任等の理由

(3) -① 専任教員の就任辞退（未就任）の理由及び後任補充状況

番号	職位	専任教員氏名	必修・選択・自由の別	担当予定科目	後任補充状況	就任辞退（未就任）の理由	
合計 (D)					後任補充状況の集計 (E)		
就任を辞退した教員数		担当科目数の合計 (a) + (b) + (c)		①の合計数 (a)	②の合計数 (b)	③の合計数 (c)	
0	人	必修	科目	必修	科目	必修	科目
		選択	科目	選択	科目	選択	科目
		自由	科目	自由	科目	自由	科目
		計	科目	計	科目	計	科目

- (注) ・ 認可時又は届出時以降、就任を辞退した全ての専任教員の就任辞退の理由を具体的に記入してください。
 ・ 「就任辞退（未就任）」とは、認可又は届出時に就任予定としながら、実際には就任しなかった教員のことです。就任した後に辞任した教員は、以下「(3) -② 専任教員辞任の理由及び後任補充状況」に記入してください。
 ・ 昨年度の報告後から今年度の報告時まで専任教員が新たに就任を辞退した場合、赤字にて記入するとともに、「就任辞退（未就任）の理由」に就任辞退の理由等および（ ）書きで報告年度を記入してください。
 ・ また、担当予定であった科目の後任補充の状況について、各科目ごとに状況を以下「①」～「③」から選択し、「後任補充理由」の欄にその数字を記載してください。

- ・ 専任教員が担当する（している）場合は「①」
 ・ 兼任兼担教員が担当する（している）場合は「②」
 ・ 後任未定、科目廃止など、上記「①」「②」以外の場合は「③」

(3) -② 専任教員辞任の理由及び後任補充状況

番号	職位	専任教員氏名	必修・選択・自由の別	担当予定科目	後任補充状況	辞任等の理由	
			必修				
			選択				
			必修				
			自由				
			必修				
			必修				
合計 (F)					後任補充状況の集計 (G)		
辞任した教員数		担当科目数の合計 (a) + (b) + (c)		①の合計数 (a)	②の合計数 (b)	③の合計数 (c)	
0	人	必修	科目	必修	科目	必修	科目
		選択	科目	選択	科目	選択	科目
		自由	科目	自由	科目	自由	科目
		計	科目	計	科目	計	科目

- (注) ・ 一度就任した後に、**定年による退職以外の理由で辞任した全ての専任教員**について記入してください。
 ・ 昨年度の報告後から今年度の報告時まで専任教員が新たに辞任等した場合、赤字にて記入するとともに、「辞任等の理由」に辞任理由等および（ ）書きで報告年度を記入してください。
 ・ また、担当予定であった科目の後任補充の状況について、各科目ごとに状況を以下「①」～「③」から選択し、「後任補充理由」の欄にその数字を記載してください。

- ・ 専任教員が担当する（している）場合は「①」
 ・ 兼任兼担教員が担当する（している）場合は「②」
 ・ 後任未定、科目廃止など、上記「①」「②」以外の場合は「③」

(3) -③ 上記 (3) -① ・ (3) -② の合計

合計 (D) + (F)			後任補充状況の集計 (E) + (G)				
辞任等した教員数		担当科目数の合計 (a) + (b) + (c)	①の合計数 (a)	②の合計数 (b)	③の合計数 (c)		
0	人	必修	科目	必修	科目	必修	科目
		選択	科目	選択	科目	選択	科目
		自由	科目	自由	科目	自由	科目
		計	科目	計	科目	計	科目

(3) -④ 設置時の計画に対する教員辞任率

$$\frac{(3) - ③ \text{合計}(D)+(F)}{(2) - ② \text{設置時の計画}(A)} = \frac{0}{11} = \boxed{0} \%$$

- (注) ・ 小数点以下第3位を切り捨て、小数点以下第2位まで表示されます。

(3) -⑤ 定年により退職した専任教員に対する後任補充状況

番号	職位	専任教員氏名	必修・選択・自由の別	担当予定科目	後任補充状況	辞任等の理由			
			必修						
			選択						
			必修						
			自由						
			必修						
			必修						
合計			後任補充状況の集計						
辞任した教員数			担当科目数の合計 (a) + (b) + (c)		①の合計数 (a)	②の合計数 (b)	③の合計数 (c)		
0	人	必修	科目	必修	科目	必修	科目	必修	科目
		選択	科目	選択	科目	選択	科目	選択	科目
		自由	科目	自由	科目	自由	科目	自由	科目
		計	科目	計	科目	計	科目	計	科目

- (注) ・ **定年により退職した全ての専任教員**について記入してください。
- ・ 昨年度の報告後から今年度の報告時まで専任教員が新たに辞任等した場合、赤字にて記入するとともに、「辞任等の理由」に辞任理由等および()書きで報告年度を記入してください。
 - ・ また、担当予定であった科目の後任補充の状況について、各科目ごとに状況を以下「①」～「③」から選択し、「後任補充理由」の欄にその数字を記載してください。

- | |
|---|
| <ul style="list-style-type: none"> ・ 専任教員が担当する(している)場合は「①」 ・ 兼任兼任教員が担当する(している)場合は「②」 ・ 後任未定、科目廃止など、上記「①」「②」以外の場合は「③」 |
|---|

(4) 専任教員交代に係る「大学の所見」及び「学生への周知方法」

特になし。

- (注) ・ 上記(3)の専任教員辞任等による学生の履修等への影響に関する「大学の所見」及び「学生への周知方法」を記入してください。

6 留意事項等に対する履行状況等

区 分	留 意 事 項 等	履 行 状 況	未履行事項について の実施計画
設 置 時 (H26年10月)	<p>・社会学としての体系的な教育課程編成として「観光社会学」は必要であるが、授業科目の内容が名称と一致しておらず、シラバスで提示された観光社会学の参考書においても、観光社会学とは異なる図書が記載されており、観光社会学を体系的に教授する科目となっていない。観光社会学として適切な内容に修正するとともに、適切な教員を配置すること。 (観光デザイン学科)</p> <p>・教員の補充を必要とされた2授業科目については、開設時又は科目開講時までに教員を充足すること。うち、専任教員の配置を必要とされた1授業科目については、確実に専任教員を配置すること。 (観光デザイン学科)</p>	<p>開講にあたっては、使用する参考書に留意し、観光社会学として適切な授業内容としている。 申請では春学期（前期）開講としていたが、平成27年度は秋学期（後期）開講に変更した。当該授業科目担当者については、専任教員を充てるべきところであるが、AC教員審査（平成27年1月審査）において科目担当不可となったことを受け、平成27年度は兼任教員を担当者として充てることとした。開講期を変更したが、学生にとっての履修上の問題はないと判断した。 専任教員の配置については、平成27年11月のAC教員審査において、新たな候補者が担当可となり、教員研究室等の整備も行い、平成28年4月より新規採用。 平成28年度以降は、当初計画のとおり春学期に開講している。 (30)</p> <p>留意事項</p> <p>教員補充とされていた科目のうち、「観光と情報社会」については、授業概要を満たすに十分な兼任講師を採用し予定通り4月より開講している。 「観光社会学」については、申請では春学期（前期）としていたが、秋学期（後期）開講に変更した。当該授業科目担当者については、専任教員を充てるべきところであるが、AC教員審査（平成27年1月審査）において科目担当不可となったことを受け、平成27年度は兼任教員を担当者として充てることとした。現在、担当予定者の学内審査手続き中である。開講期を変更したが、学生にとっての履修上の問題はないと判断される。(27)</p>	<p>履行済</p> <p>「観光社会学」の担当者を定めるとともに、開講時までに、観光社会学として適切な内容に修正したシラバス作成する。 平成27年度は兼任教員担当。平成28年度より専任教員が担当する。(27)</p> <p>「観光社会学」を担当する専任教員については、新規採用とし、選考を行う。AC教員審査は、平成27年10月に書類を提出し、11月審査を予定している。 新規専任教員の採用に伴い、教員研究室等の整備を平成27年度中に行う。(27)</p> <p>平成27年11月にAC教員審査済。教員研究室等の整備も行い、平成28年4月より専任教員として新規採用。(28)</p>
設置計画履行状況 調 査 時 (H28年2月)	該当なし		
設置計画履行状況 調 査 時 (H29年2月)	該当なし		
設置計画履行状況 調 査 時 (H30年2月)	観光コミュニティ学部 観光デザイン学科の入学定員超過の改善に努めること。	<p>改善意見</p> <p>平成30年度の入学人数は5月1日時点で142名（充足率118.3%）であり、設置以来4年間の定員充足率の平均は1.27倍となった。 適正な入学人数となるように合否判定を厳格に行ない、入学定員超過の改善に努めることとする。(30)</p>	<p>履行済</p>

- (注) ・ 「設置時」には、当該大学等の設置時（認可時又は届出時）に付された留意事項（学校法人の寄附行為又は寄附行為変更の認可の申請に係る留意事項を除く。）と、それに対する履行状況等について、具体的に記入し、報告年度を（ ）書きで付記してください。
- ・ 「設置計画履行状況調査時」には、当該設置計画履行状況調査の結果、**当該大学に付された意見を全て記入**するとともに、付された意見に対する履行状況等について、具体的に記入してください。その履行状況等を裏付ける資料があれば、添付してください。
 - ・ 「履行状況」では、履行途中であれば「未履行」、履行済みであれば「履行済」を選択してください。
 - ・ 該当がない場合には、「該当なし」と記入してください。
 - ・ 「設置計画履行状況調査時」の（年月）には、調査結果を公表した月（通常2月）を記入してください。（実地調査や面接調査を実施した日ではありません。）

7 その他全般的事項

<観光コミュニティ学部 観光デザイン学科>

(1) 設置計画変更事項等

設置時の計画	変更内容・状況、今後の見通しなど
<p>「設置の趣旨を記載した書類」に関する事項</p> <p>4. 教育課程の編成の考え方及び特色 (5) 必修科目・選択科目・自由科目の構成とその理由 「特殊演習」と「実習」は両科目区分あわせて2科目(2単位)以上の修得</p> <p>5. 教員組織の編成の考え方及び特色 (1) 教員組織の基本的考え方 観光デザイン学科 教員組織は、観光学分野2名、社会学・文化人類学、観光デザイン、観光経営、観光政策、宿泊産業、産業観光、観光交通、観光情報の各分野1名ずつ、合計10名で構成する。</p> <p>6. 教育の方法、履修指導方法及び卒業要件 (3) 進級要件・卒業要件 「特殊演習」と「実習」の区分から2単位以上修得。</p> <p>7. 施設、設備等の整備計画 (1) 校地、運動場の整備計画 (2) 校舎等施設の整備計画</p> <p>申請・認可時は未定であったため、記載していない事項。</p> <p>8. 入学者選抜の概要 (2) 一般入学試験 募集定員55名 (3) 推薦入学試験 募集定員40名 (4) AO入学試験 募集定員25名</p>	<p>学則別表の規定に基づく、記載事項の修正。 「特殊演習」1単位以上、「実習」1単位以上の修得</p> <p>授業科目「観光社会学」を担当する社会学分野の専任教員を採用する。AC教員審査(10月書類提出)を予定している。</p> <p>平成28年4月 観光デザイン学科に「観光社会学」を担当する須藤廣教授(専任)を新規採用した。平成27年11月AC教員審査済。</p> <p>学則別表の規定に基づく、記載事項の修正。 「特殊演習」1単位以上、「実習」1単位以上</p> <p>平成27年5月、校地校舎の変更届を提出。 平成27年3月、文京区本郷五丁目9番4号に直接教育に供する校地・校舎を取得した。 旧伊勢屋質店という歴史的建造物(国登録有形文化財)を文京区と連携して保存・活用していくことになり、本学園では歴史的資料として文学部が研究用に、観光コミュニティ学部の地域振興の実践のコアとなる場として使用活用するために土地建物を取得した。 別紙資料1~5 ・演習室3室 ・実習室1室</p> <p>平成28年12月、校地校舎の変更届を提出。 平成28年12月、文京区大塚二丁目1番17号に直接教育に供する校地・校舎を取得した。 文京キャンパスにおける演習室の確保のため、また教育備品並びに防災備蓄品保管に使用活用するために土地建物を取得した。 別紙資料1, 16~21 ・演習室4室 ・倉庫2室 図書館 別紙資料6, 7 アクティブラーニングエリア(LALA2)と隣接した108室の仕切りを取り除き、LALA2を拡張した。 LALA2 32㎡ → 64㎡ 平成28年4月、第2マシン室に間仕切りを施して、演習室を設置。 情報サービス課の移動に伴い、講義室に変更。 別紙資料14 平成28年4月、観光コミュニティ学部観光マネジメント学科専任教員1名新規採用のため、演習室を研究室に変更。 別紙資料15</p> <p>一般入試の割合を多くするため、平成31年度入試より各入試の募集定員を以下のとおり変更する。 (2) 一般入学試験 募集定員72名 (3) 推薦入学試験 募集定員28名 (4) AO入学試験 募集定員20名</p>

9. 企業実習や海外語学研修など学外実習の具体的計画

(2) 海外語学研修
研修先の確保の状況
イギリスのスターリング大学
カナダのロイヤルローズ大学
中国の北京語言大学
台湾の国立政治大学

学生の語学学修の機会拡大のため、研修先を増やした。
フランス語研修 [平成27年3月協定締結]
フランスの西部カトリック大学
英語研修とコミュニティ研修 [平成27年2月協定締結]
アメリカのローワーコロンビアカレッジ
(ワシントン州ロングビュー市姉妹都市委員会、ローワー
コロンビアカレッジ、本学の三者協定に基づく研修)
ドイツ語研修 [平成29年1月協定締結]
ドイツのミュンヘン大学

11. 管理運営

大学における意思決定は、全学的基本方針を決定する大学評議会、および学部に関わる事項の決定機関である学部教授会において行われる。
観光コミュニティ学部も教授会を組織し、学部・学科の運営にあたる。
大学評議会、学部教授会ともに毎月2回の開催を標準としている。

平成26年6月27日に「学校教育法」の改正、同年8月29日に「学校教育法施行規則」の改正が公布され、いずれも平成27年4月1日から施行されることとなった。この改正は、学長のリーダーシップの下で戦略的に大学を運営できるガバナンス体制を構築することが重要であるとし、大学の組織及び運営体制を整備するため、副学長の職務内容を改めるとともに、教授会の役割を明確化するなどの趣旨により行われたものである。
これにより、本学においても、学長のガバナンス体制の強化、教授会、大学評議会の役割の明確化等のため、学則の改正を行った。

大学評議会
大学評議会は、学長、副学長、学部長、全学共通科目運営センター長、図書館長および学部から選出される評議員、学長が指名する評議員によって組織される。大学評議会の議長は学長が務め、大学の管理運営について学長のリーダーシップが発揮される。

併せて、「跡見学園女子大学大学評議会規程」、「跡見学園女子大学教授会規程」、「跡見学園女子大学大学評議会全学委員会規程」及び「跡見学園女子大学教授会各種委員会規程」を改正した。

- 審議事項は以下の通りである（学則第五条の三）。
1. 本学の教育研究上の目的を達成するための基本的な計画及び適正な実施に関する事項
 2. 学則その他重要な規則の制定又は改廃に関する事項
 3. 本学の研究活動適正化の推進に関する事項
 4. 本学の予算の見積りの方針に関する事項
 5. 学部、学科及び研究科、専攻その他の重要な組織の設置又は廃止並びに学生の定員に関する事項
 6. 教員人事の方針に関する事項
 7. 本学の教育課程の編成に関する方針に係る事項
 8. 学生の厚生及び補導に関する事項
 9. 学生の入学、卒業又は修了その他その在籍に関する方針及び学位の授与に関する方針に係る事項
 10. 本学の教育内容及び教育方法の改善を図るための組織的な研修及び研究の実施に関する事項
 11. 本学の教育研究活動等の状況について行う自己点検・評価に関する事項
 12. その他本学の運営に関する重要事項

- (別紙資料8~12、下記資料参照)
- 「跡見学園女子大学学則」
 - 「跡見学園女子大学大学評議会規程」
 - 「跡見学園女子大学教授会規程」
 - 「跡見学園女子大学大学評議会全学委員会規程」
 - 「跡見学園女子大学教授会各種委員会規程」

学部教授会
学部教授会は、学部所属する専任の教授、准教授、講師、助教によって組織される。

- 審議事項は以下の通りである（学則第六条）。
1. 学部の教育研究上の目的を達成するための方針に関する事項
 2. 学部に固有な規則の制定又は改廃に関する事項
 3. 学部の予算の執行に関する事項
 4. 学部の教員組織の構成及び連絡調整に関する事項
 5. 学部の教員人事の選考に関する事項
 6. 学部の教育課程の編成に関する事項
 7. 学生の入学、卒業その他その在籍に関する事項及び学位の授与に関する事項
 8. 学部の教育内容及び教育方法の改善を図るための組織的な研修及び研究の実施に関する事項
 9. その他学部の教育又は研究に関する重要事項

全学教授会

学部教授会とは別に、学長、副学長並びにすべての学部の専任の教授、准教授、講師及び助教によって組織される全学教授会を置く。全学教授会は、大学評議会の報告を聴取するとともに次に掲げる事項について審議する（学則第六条の二）。

1. 学長の選考に関する事項
2. 副学長の選考に関する事項
3. 付属教育研究組織の長の選考に関する事項
4. 大学評議会が承認を求める事項
5. 大学評議会の諮問する事項

各種委員会

その他、大学評議会の下に、予算委員会、学務委員会、教育・研究支援委員会、入試広報委員会、自己点検・評価委員会があり、いずれも全学的な方針の策定に向けた審議を行っている。最終的には、大学評議会において、審議あるいは報告がなされ、案件の確定が図られている。

他方で、学部教授会の下には、予算委員会、学務委員会、教育・研究支援委員会、入試委員会、資格審査委員会が、学部における方針の策定、具体的な実施内容の決定等に向けた審議を行っている。学部の委員会は、それぞれ対応する全学の委員会と連携を図りつつ、方針や実施内容等を定め、学部教授会において審議・決定されている。

12. 自己点検・評価

本学の教育理念を教育研究において具体化し、適切に実現するために、学則第一条の二第5項に基づき、「跡見学園女子大学自己点検・評価規程」を定め、さらに同規程第二条第3項に基づいて「跡見学園女子大学自己点検・評価推進委員会規程」を定めている。

学長のガバナンス強化体制を整えるため、学則他、諸規程の改正整備を行った。併せて、「跡見学園女子大学自己点検・評価規程」を改正し委員会体制を整備した。これに伴い、推進委員会を廃止することとし、「跡見学園女子大学自己点検・評価推進委員会規程」を廃止した。

別紙資料13

「跡見学園女子大学自己点検・評価規程」

(注) ・ 1～6の項目に記入した事項以外で、設置時の計画より変更のあったもの（未実施を含む。）及び法令適合性に関して生じた留意すべき事項について記入してください。

(2) 教員の資質の維持向上の方策（FD・SD活動含む）

① 実施体制

a 委員会の設置状況

観光コミュニティ学部設置にあわせ、同学部内に教育・研究支援委員会を組織した。また、同学部教員が全学教育・

b 委員会の開催状況（教員の参加状況含む）

・学部教育研究支援委員会

c 委員会の審議事項等

別紙規程による。

② 実施状況

a 実施内容

委員会で企画する以下の事項

- ・授業方法について研究会（ワークショップ）
- ・教員相互の授業参観
- ・新任教員のための研修会参加（私立大学連盟等）
- ・「FDジャーナル」「学術年報」の刊行

b 実施方法

- ・全学的な取り組みとして、FD懇談会、FD講演会の開催
- ・全学共通科目運営センターの取り組み FDワークショップ
- ・学部、大学院研究科単位の取り組み FD講演会、FDワークショップ
- ・学生による授業評価アンケート 原則全科目
(ただし、文学部後期課程科目の演習と大学院科目、履修者10名以下の科目、集中講義を除く。)

c 開催状況（教員の参加状況含む）

- ・FD懇談会は、年度初めに専任教員と兼任教員が一堂に会し、親睦を深めるとともに、本学の建学の精神、教育理念等を共通認識する機会として開催。
- ・FD講演会は、年に1度高等教育に見識のある講師を招いて開催
- ・FDワークショップは、基調講演を行い意見交換など実施
- ・上記の他、私立大学連盟等の主催する研究会などに教員を派遣。

d 実施結果を踏まえた授業改善への取組状況

- ・「FDジャーナル」に授業改善と教育力向上をめざす実践報告を多数の教員が行っている。
- ・「学術年報」を刊行し、教育研究業績を報告している。

③ 学生に対する授業評価アンケートの実施状況

a 実施の有無及び実施時期

各学期最終週に授業評価アンケートを実施する。

- ・学生による授業評価アンケート 原則全科目

(ただし、文学部後期課程科目の演習と大学院科目、履修者10名以下の科目、集中講義を除く。)

b 教員や学生への公開状況、方法等

文京キャンパス事務室フロア、新座キャンパス学務部インフォメーションコーナーに報告書を配置し、自由に閲覧することができる。

また、各教員に対しては、別途、担当科目の集計結果及びコメントシートの配布を行っている。

(注) ・ 「①a 委員会の設置状況」には、関係規程等を転載又は添付すること。

「②実施状況」には、実施されている取組を全て記載すること。(記入例参照)

(3) 自己点検・評価等に関する事項

① 設置の趣旨・目的の達成状況に関する総括評価・所見

観光コミュニティ学部は、観光とコミュニティに関する新しいデザインの学識や技能を備え、コミュニティの抱えるさまざまな課題を解決し、活性化に貢献できる人材の養成を目的とする。

完成年度を迎え、上記の目的を達成しつつあるが、さらなる努力を継続する。

② 自己点検・評価報告書

跡見学園女子大学では、平成19年度には、学長の指導のもと平成14年～18年度を対象の自己点検・評価を行い、平成20年度大学基準協会による大学評価を申請した。その結果、大学基準に適合しているものと評価され、平成21年4月1日より平成28年3月末日までの7年間の認定を受けた。

平成26年度は、平成27年度の認証評価に向け、自己点検・評価報告書を作成した。

平成27年度には(公財)大学基準協会による認証評価を受審し、大学基準に適合していると評価された。平成28年4月1日より平成35年3月末日までの7年間の認定を受けた。なお、今回設置した学部・学科については、平成27年度の評価対象となっておらず、平成34年度に認証評価を受ける予定。

a 公表(予定)時期

- ・既に大学ホームページに公表済み

b 公表方法

- ・大学ホームページ上に公開

③ 認証評価を受ける計画

平成27年度に評価機関(公益財団法人大学基準協会)の評価を受けている(除、観光コミュニティ学部)。平成28年度以降は学内で自己点検・評価を行い、次回、平成34年度の認証評価に備える。

(注) ・ 設置時の計画の変更(又は未実施)の有無に関わらず記入してください。

また、「① 設置の趣旨・目的の達成状況に関する総括評価・所見」については、できるだけ具体的な根拠を含めて記入してください。

なお、「② 自己点検・評価報告書」については、当該調査対象の組織に関する評価内容を含む報告書について記入してください。

(4) 情報公表に関する事項

○ 設置計画履行状況報告書

a ホームページに公表(予定)の有無

(有 無)

b 公表(予定)有の場合の公表(予定)時期

(平成30年度履行状況報告書については平成30年5月31日に公表予定)

(注) ・ 「a ホームページに公表(予定)有無」には、5月1日時点で公表している場合、もしくは、今後公表する予定の場合は、「有」にマルを記入してください。今後も公表する予定がない場合は、「無」にマルを記入してください。

- ・ 「b 公表(予定)有の場合の公表(予定)時期」には、「a ホームページに公表(予定)有無」で「有」にマルを記入した場合のみ、時期を記入してください。

1 調査対象大学等の概要等

(1) 設置者

学校法人跡見学園

(2) 大学名

跡見学園女子大学

(3) 大学の位置

文京キャンパス（本部） 3・4年次 〒112-8687 東京都文京区大塚一丁目5番2号
 新座キャンパス 1・2年次 〒352-8501 埼玉県新座市中野一丁目9番6号
 菊坂跡見塾 〒113-0033 東京都文京区本郷五丁目9番4号(27)
 文京キャンパス別館 〒112-0012 東京都文京区大塚二丁目1番17号(29)

- (注) ・対象学部等の位置が大学本部の位置と異なる場合、本部の位置を（ ）書きで記入してください。
 ・対象学部等が複数のキャンパスに所在する場合には、複数のキャンパスの所在地をそれぞれ記載してください。

(4) 管理運営組織

職名	設置時	変更状況	備考
理事長	(ヤマザキ カズヒデ) 山崎 一穎 (平成21年4月)		
学長	(ヤマダ テツオ) 山田 徹雄 (平成22年4月)	(カサハラ キヨシ) 笠原 清志 (平成30年4月)	任期満了のため(30)
学部長	(オガワ イサオ) 小川 功 (平成27年4月)	(ツル リエコ) 霧 理恵子 (平成30年4月)	任期満了のため(30)
学科長等			

- (注) ・「変更状況」は、変更があった場合に記入し、併せて「備考」に変更の理由と変更年月日、報告年度を（ ）書きで記入してください。

(例) 平成29年度に報告済の内容 → (29)

平成30年度に報告する内容 → (30)

- ・昨年度の報告後から今年度の報告時までに変更があれば、「変更状況」に赤字にて記載（昨年度までに報告された記載があれば、そこに赤字で見え消し修正）するとともに、上記と同様に、「備考」に変更理由等を記入してください。
- ・大学院の場合には、「職名」を「研究科長」等と修正して記入してください。
- ・大学独自の職名を設けていて当該職位がない場合は、各職に相当する職名の方を記載してください。

(5) 調査対象学部等の名称, 定員, 入学者の状況等

- (注) ・ 当該調査対象の学部/学科または研究科の専攻等, 定員を定めている組織ごとに記入してください(入試区分ごとではありません)。
 ・ なお, 課程認定等によりコースや専攻に入学定員を定めている場合は, 法令上規定されている最小単位(大学であれば「学科」、短期大学であれば「専攻課程」)でも記載してください。その場合適宜各項目の表を追加してください。
 ・ 様式は, 平成27年度開設の4年制の学科の場合(平成30年度までの4年間)ですが, 開設年度・修業年限に合わせて作成してください。(修業年限が3年以下の場合には欄を削除し, 5年以上の場合には, 欄を設けてください。)

(5) - ① 調査対象学部等の名称等

調査対象学部等の名称(学位)	学位又は学科の分野	設置時の計画				備考
		修業年限	入学定員	編入学定員	收容定員	
観光コミュニティ学部 コミュニティデザイン学科 学士(社会学)	社会学・社会福祉学関係	4年	80人	— 年次人	320人	

- (注) ・ 定員を変更した場合は, 「備考」に変更前的人数, 変更年月及び報告年度を()書きで記入してください。
 ・ 学生募集停止を予定している場合は, 「備考」にその旨記載してください。
 ・ 「学位又は学科の分野」には, 「認可申請書」又は「設置届出書」の「教育課程等の概要(別記様式第2号(その2の1))」の「学位又は学科の分野」と同様に記入してください。

(5) - ② 調査対象学部等の入学者の状況

区分	平成27年度		平成28年度		平成29年度		平成30年度		平均入学定員超過率	備考
	春季入学	その他の学期	春季入学	その他の学期	春季入学	その他の学期	春季入学	その他の学期		
A 入学定員	80 (—) [—]	—	80 (—) [—]	—	80 (—) [—]	—	80 (—) [—]	—	0.71倍 0.58倍 0.40倍 0.25倍	
志願者数	42 (—) [—]	— (—) [—]	102 (—) [—]	— (—) [—]	197 (1) [—]	— (—) [—]	342 (—) [—]	— (—) [—]		
受験者数	39 (—) [—]	— (—) [—]	100 (—) [—]	— (—) [—]	197 (1) [—]	— (—) [—]	338 (—) [—]	— (—) [—]		
合格者数	39 (—) [—]	— (—) [—]	100 (—) [—]	— (—) [—]	179 (1) [—]	— (—) [—]	262 (—) [—]	— (—) [—]		
B 入学者数	20 (—) [—]	— (—) [—]	44 (—) [—]	— (—) [—]	77 (1) [—]	— (—) [—]	88 (—) [—]	— (—) [—]		
入学定員超過率 B/A	0.25		0.55		0.96		1.10			

- (注) ・ 数字は, 平成30年5月1日現在の数字を記入してください。
 ・ ()内には, 編入学の状況について外数で記入してください。なお, 編入学を複数年次で行っている場合には, (())書きとするなどし, その旨を「備考」に付記してください。該当がない年には「—」を記入してください。
 ・ []内には, 留学生の状況について内数で記入してください。該当がない年には「—」を記入してください。
 ・ 留学生については, 「出入国管理及び難民認定法」別表第一に定められる「『留学』の在留資格(いわゆる「留学ビザ」)により, 我が国の大学(大学院を含む。), 短期大学, 高等専門学校, 専修学校(専門課程)及び我が国の大学に入学するための準備教育課程を設置する教育施設において教育を受ける外国人学生」を記載してください。
 ・ 短期交換留学生など, 定員内に含めていない学生については記入しないでください。
 ・ 転入学生は記入しないでください。
 ・ 学期の区分に従い学生を入学させる場合は, 春季入学とその他の学期(春季入学以外の学期区分を設けている場合)に分けて数値を記入してください。春季入学のみの実施の場合は, その他の学期欄は「—」を記入してください。また, その他の学期に入学定員を設けている場合は, 備考欄にその人数を記入してください。
 ・ 「入学定員超過率」については, 各年度の春季入学とその他を合計した入学定員, 入学者数で算出してください。なお, 計算の際は小数点以下第3位を切り捨て, 小数点以下第2位まで記入してください。
 ・ 「平均入学定員超過率」には, 開設年度から提出年度までの入学定員超過率の平均を記入してください。なお, 計算の際は「入学定員超過率」と同様にしてください。

(5) - ③ 調査対象学部等の在学者の状況

対象年度 学 年	平成27年度		平成28年度		平成29年度		平成30年度		備 考
	春季入学	その他の学期	春季入学	その他の学期	春季入学	その他の学期	春季入学	その他の学期	
1年次	20 [-] (-)	[-] (-)	44 [-] (-)	[-] (-)	77 [-] (-)	[-] (-)	88 [-] (-)	[-] (-)	
2年次	/		20 [-] (-)	[-] (-)	44 [-] (-)	[-] (-)	79 [-] 3 (-)	[-] (-)	
3年次	/		/		19 [-] (-)	[-] (-)	39 [-] 1 (-)	[-] (-)	
4年次	/		/		/		18 [] [] () ()	[] [] () ()	
計	20 [-] (-)	[-] (-)	64 [-] (-)	[-] (-)	140 [-] (-)	[-] (-)	224 [-] 4	[-] (-)	

- (注) ・ 数字は、平成30年5月1日現在の数字を記入してください。
- ・ []内には、留学生の状況について**内数**で記入してください。該当がない年には「-」を記入してください。
 - ・ 留学生については、「出入国管理及び難民認定法」別表第一に定められる「『留学』の在留資格（いわゆる「留学ビザ」）により、我が国の大学（大学院を含む。）、短期大学、高等専門学校、専修学校（専門課程）及び我が国の大学に入学するための準備教育課程を設置する教育施設において教育を受ける外国人学生」を記載してください。
 - ・ 短期交換留学生など、定員内に含めていない学生については記入しないでください。
 - ・ 編入学生や転入学生も含めて記入してください。その際、備考欄に人数の内訳を記入してください。
 - ・ 学期の区分に従い学生を入学させる場合は、春季入学とその他の学期（春季入学以外の学期区分を設けている場合）に分けて数値を記入してください。春季入学のみの実施の場合は、その他の学期欄は「-」を記入してください。また、その他の学期に入学定員を設けている場合は、備考欄にその人数を記入してください。
 - ・ 「計」については、**各年度の春季入学とその他の学期を合計した在学者数、留学生数**を記入してください。
 - ・ ()内には、留年者の状況について、内数で記入してください。該当がない年には「-」を記入してください。

(5) -④ 調査対象学部等の退学者等の状況

区分 対象年度	在学者数(b)	退学者数(a)	内訳			主な退学理由
			入学した年度	退学者数	退学者数のうち留学生数	
平成27年度	20人	0人	平成27年度	0人	0人	
平成28年度	64人	3人	平成27年度	1人	0人	他の教育機関への入学・転学(1人)
			平成28年度	2人	0人	他の教育機関への入学・転学(2人)
平成29年度	140人	4人	平成27年度	1人	人	就学意欲の低下(1人)
			平成28年度	2人	0人	就学意欲の低下(1人)、就職(1人)
			平成29年度	1人	0人	他の教育機関への入学・転学(1人)
平成30年度	224人	0人	平成27年度	人	人	
			平成28年度	人	0人	
			平成29年度	人	人	
			平成30年度	人	人	
合計	448人	7人				

(注)・数字は、平成30年5月1日現在の数字を記入してください。

- 各年度の在学者数については、該当年度に在学した人数を記入してください。(途中で退学者がいた場合でも、その退学者数を減らす必要はありません。)
- 内訳については、退学した学生が入学した年度ごとに記入してください。また、留学生数欄の人数については、退学者数の内数を記入してください。
- 在学者数や退学者数には編入学生や転入学生も含めて記入してください。
- 留学生については、「出入国管理及び難民認定法」別表第一に定められる「『留学』の在留資格(いわゆる「留学ビザ」)により、我が国の大学(大学院を含む。)、短期大学、高等専門学校、専修学校(専門課程)及び我が国の大学に入学するための準備教育課程を設置する教育施設において教育を受ける外国人学生」を記入してください。
- 短期交換留学生など、定員内に含まれていない学生については記入しないでください。
- 「主な退学理由」は、下の項目を参考に記入してください。その際、「就学意欲の低下(0人)」というように、その人数も含めて記入してください。
(記入項目例)・就学意欲の低下 ・学力不足 ・他の教育機関への入学・転学 ・海外留学
・就職 ・学生個人の心身に関する事情 ・家庭の事情 ・除籍 ・その他

(5) -⑤ 調査対象学部等の年度ごとの退学者の割合

【平成27年度】

$$\frac{\text{平成27年度の退学者数(a)}}{\text{平成27年度の在学者数(b)}} = \frac{0}{20} = \boxed{0} \%$$

【平成28年度】

$$\frac{\text{平成28年度の退学者数(a)}}{\text{平成28年度の在学者数(b)}} = \frac{3}{64} = \boxed{4.68} \%$$

【平成29年度】

$$\frac{\text{平成29年度の退学者数(a)}}{\text{平成29年度の在学者数(b)}} = \frac{4}{140} = \boxed{2.85} \%$$

【平成30年度】

$$\frac{\text{平成30年度の退学者数(a)}}{\text{平成30年度の在学者数(b)}} = \frac{0}{224} = \boxed{0} \%$$

(注)・小数点以下第3位を切り捨て、小数点以下第2位まで表示されます。

2 授業科目の概要

<観光コミュニティ学部 コミュニティデザイン学科>

(1) ① 授業科目表

【認可時又は届出時】

科目区分	授業科目の名称	配当年次	単位数		専任教員等の配置					兼任・兼担
			必修	選択	教員	准教員	講師	助教	助手	
外国語科目	英語A I a	1前	2							兼4
	英語A I b	1前	2							兼2
	英語A II a	1後	2							兼3
	英語A II b	1後	2							兼2
	英語A III a	2前	2							兼3
	英語A III b	2前	2							兼2
	英語A IV a	2後	2							兼2
	英語A IV b	2後	2							兼2
	英語B I a	1前	2							兼1
	英語B I b	1前	2							兼1
	英語B II a	1後	2							兼1
	英語B II b	1後	2							兼1
	英語B III a	2前	2							兼1
	英語B III b	2前	2							兼1
	英語B IV a	2後	2							兼1
	英語B IV b	2後	2							兼1
	英語 I	1前	2							兼5
	英語 II	1後	2							兼4
	英語 III	2前	2							兼3
	英語 IV	2後	2							兼5
	フランス語 I	1前	2							兼2
	フランス語 II	1後	2							兼2
	フランス語 III	2前	2							兼3
	フランス語 IV	2後	2							兼3
	ドイツ語 I	1前	2							兼2
	ドイツ語 II	1後	2							兼2
	ドイツ語 III	2前	2							兼4
	ドイツ語 IV	2後	2							兼4
	中国語 I	1前	2							兼2
	中国語 II	1後	2							兼2
	中国語 III	2前	2							兼4
	中国語 IV	2後	2							兼4
	朝鮮・韓国語 I	1前	2							兼2
	朝鮮・韓国語 II	1後	2							兼2
	朝鮮・韓国語 III	2前	2							兼2
	朝鮮・韓国語 IV	2後	2							兼1
	英語マルチメディアレッスン	1-3後	1							兼1
	英語再入門A	1後	1							兼2
	英語再入門B	1後	1							兼2
	英語リーディング	2前	1							兼1
	英語ライティング	2後	1							兼1
	フランス語リーディング・ライティング	2後	1							兼1
	ドイツ語リーディング・ライティング	2後	1							兼1
	中国語リーディング・ライティング	2後	1							兼1
	朝鮮・韓国語リーディング・ライティング	2後	1							兼1
テーマで学ぶ英語(文化) I	3-4後	1							兼1	
テーマで学ぶ英語(文化) II	3-4後	1							兼1	
テーマで学ぶ英語(ビジネス) I	3-4後	1							兼1	
テーマで学ぶ英語(ビジネス) II	3-4後	1							兼1	
テーマで学ぶ英語(観光) I	3-4後	1							兼1	
テーマで学ぶ英語(観光) II	3-4後	1							兼1	
テーマで学ぶ英語(社会問題) I	3-4後	1							兼1	
テーマで学ぶ英語(社会問題) II	3-4後	1							兼1	
テーマで学ぶ英語(メディア) I	3-4後	1							兼1	
テーマで学ぶ英語(メディア) II	3-4後	1							兼1	
フランス語上級 I	3-4後	1							兼1	
フランス語上級 II	3-4後	1							兼1	
ドイツ語上級 I	3-4後	1							兼1	
ドイツ語上級 II	3-4後	1							兼1	
中国語上級 I	3-4後	1							兼1	
中国語上級 II	3-4後	1							兼1	
朝鮮・韓国語上級 I	3-4後	1							兼1	
朝鮮・韓国語上級 II	3-4後	1							兼1	
情報処理科目	情報リテラシー I	1前	1							兼4
	情報リテラシー II	1後	1							兼4
	画像処理基礎演習	1-2後	1							兼1
	Web制作	1-2後	1							兼2
	マルチメディア基礎演習(映像制作)	1-2後	1							兼1
	マルチメディア基礎演習(音楽制作)	1-2後	1							兼1
	Microsoft Office Specialist 基礎演習	1-2後	1							兼2
	コンピュータ・グラフィックス	3-4後	1							兼1
	デジタル・アニメーション	3-4後	1							兼1
	デジタル編集	3-4後	1							兼1
アプリケーション・プログラミング	3-4後	1							兼1	
Microsoft Office Specialist 演習	3-4後	1							兼1	
導入科目	プロゼミ I	1前	1		3	1				
	プロゼミ II	1後	1		1	3				
文芸理論	文芸理論	1-2後	2							兼3
	歴史理論	1-2後	2							兼3
	言語科学	1-2後	2							兼1
	記号論	1-2後	2							兼1

【平成30年度】

科目区分	授業科目の名称	配当年次	単位数		専任教員等の配置					兼任・兼担
			必修	選択	教員	准教員	講師	助教	助手	
外国語科目	英語A I a	1前	2							兼4
	英語A I b	1前	2							兼2
	英語A II a	1後	2							兼3
	英語A II b	1後	2							兼2
	英語A III a	2前	2							兼3
	英語A III b	2前	2							兼2
	英語A IV a	2後	2							兼2
	英語A IV b	2後	2							兼2
	英語B I a	1前	2							兼1
	英語B I b	1前	2							兼1
	英語B II a	1後	2							兼1
	英語B II b	1後	2							兼1
	英語B III a	2前	2							兼1
	英語B III b	2前	2							兼1
	英語B IV a	2後	2							兼1
	英語B IV b	2後	2							兼1
	英語 I	1前	2							兼11
	英語 II	1後	2							兼10
	英語 III	2前	2							兼5
	英語 IV	2後	2							兼6
	フランス語 I	1前	2							兼2
	フランス語 II	1後	2							兼2
	フランス語 III	2前	2							兼4
	フランス語 IV	2後	2							兼4
	ドイツ語 I	1前	2							兼2
	ドイツ語 II	1後	2							兼2
	ドイツ語 III	2前	2							兼6
	ドイツ語 IV	2後	2							兼6
	中国語 I	1前	2							兼2
	中国語 II	1後	2							兼2
	中国語 III	2前	2							兼6
	中国語 IV	2後	2							兼6
	朝鮮・韓国語 I	1前	2							兼3
	朝鮮・韓国語 II	1後	2							兼3
	朝鮮・韓国語 III	2前	2							兼5
	朝鮮・韓国語 IV	2後	2							兼5
	英語マルチメディアレッスン	1-3後	1							兼1
	英語再入門A	1後	1							兼2
	英語再入門B	1後	1							兼2
	英語リーディング	2前	1							兼1
	英語ライティング	2後	1							兼1
	フランス語リーディング・ライティング	2後	1							兼1
	ドイツ語リーディング・ライティング	2後	1							兼1
	中国語リーディング・ライティング	2後	1							兼1
	朝鮮・韓国語リーディング・ライティング	2後	1							兼1
テーマで学ぶ英語(文化) I	3-4後	1							兼1	
テーマで学ぶ英語(文化) II	3-4後	1							兼1	
テーマで学ぶ英語(ビジネス) I	3-4後	1							兼1	
テーマで学ぶ英語(ビジネス) II	3-4後	1							兼1	
テーマで学ぶ英語(観光) I	3-4後	1							兼1	
テーマで学ぶ英語(観光) II	3-4後	1							兼1	
テーマで学ぶ英語(社会問題) I	3-4後	1							兼1	
テーマで学ぶ英語(社会問題) II	3-4後	1							兼1	
テーマで学ぶ英語(メディア) I	3-4後	1							兼1	
テーマで学ぶ英語(メディア) II	3-4後	1							兼1	
フランス語上級 I	3-4後	1							兼1	
フランス語上級 II	3-4後	1							兼1	
ドイツ語上級 I	3-4後	1							兼1	
ドイツ語上級 II	3-4後	1							兼1	
中国語上級 I	3-4後	1							兼1	
中国語上級 II	3-4後	1							兼1	
朝鮮・韓国語上級 I	3-4後	1							兼1	
朝鮮・韓国語上級 II	3-4後	1							兼1	
情報処理科目	情報リテラシー I	1前	1							兼4
	情報リテラシー II	1後	1							兼4
	画像処理基礎演習	1-2後	1							兼1
	Web制作	1-2後	1							兼2
	マルチメディア基礎演習(映像制作)	1-2後	1							兼1
	マルチメディア基礎演習(音楽制作)	1-2後	1							兼2
	Microsoft Office Specialist 基礎演習	1-2後	1							兼2
	コンピュータ・グラフィックス	3-4後	1							兼1
	デジタル・アニメーション	3-4後	1							兼1
	デジタル編集	3-4後	1							兼1
アプリケーション・プログラミング	3-4後	1							兼1	
Microsoft Office Specialist 演習	3-4後	1							兼1	
導入科目	プロゼミ I	1前	1		3	1				
	プロゼミ II	1後	1		1	3		2		
文芸理論	文芸理論	1-2後	2							兼3
	歴史理論	1-2後	2							兼3
	言語科学	1-2後	2							兼1
	記号論	1-2後	2							兼1

全学 共通科目	教養 科目	日本現代史	1・2後	2	兼1	日本現代史	1・2後	2	兼1
		アジア現代史	1・2後	2	兼1	アジア現代史	1・2後	2	兼1
		ヨーロッパ現代史	1・2後・9	2	兼2	ヨーロッパ現代史	1・2後・9	2	兼2
		日本文学	1・2後	2	兼2	日本文学	1・2後	2	兼2
		中国文学	1・2後	2	兼1	中国文学	1・2後	2	兼1
		英文学	1・2後	2	兼1	英文学	1・2後	2	兼1
		ドイツ文学	1・2後	2	兼1	ドイツ文学	1・2後	2	兼1
		フランス文学	1・2後	2	兼1	フランス文学	1・2後	2	兼1
		ロシア文学	1・2後	2	兼1	ロシア文学	1・2後	2	兼1
		西洋古典文学	1・2後	2	兼1	西洋古典文学	1・2後	2	兼1
		百人一首	1・2後	2	兼2	百人一首	1・2後	2	兼2
		異文化理解	1・2後	2	兼1	異文化理解	1・2後	2	兼2
地理学	1・2後	2	兼1	地理学	1・2後	2	兼1		
社会学	1・2後	2	兼1	社会学	1・2後	2	兼1		
国際関係論	1・2後	2	兼1	国際関係論	1・2後	2	兼1		
ポランティア論	1・2後	2	兼1	ポランティア論	1・2後	2	兼1		
法学	1・2後	2	兼1	法学	1・2後	2	兼1		
日本国憲法	1・2後	2	兼1	日本国憲法	1・2後	2	兼1		
政治学	1・2後	2	兼1	政治学	1・2後	2	兼1		
経済学	1・2後	2	兼1	経済学	1・2後	2	兼1		
家哲学	1・2後	2	兼1	家哲学	1・2後	2	兼1		
哲学	1・2後	2	兼1	哲学	1・2後	2	兼1		
倫理学	1・2後	2	兼1	倫理学	1・2後	2	兼1		
論理学	1・2後	2	兼1	論理学	1・2後	2	兼1		
認識論	1・2後	2	兼1	認識論	1・2後	2	兼1		
心理学	1・2後	2	兼2	心理学	1・2後	2	兼2		
教育学	1・2後	2	兼1	教育学	1・2後	2	兼1		
保育学	1・2後	2	兼1	保育学	1・2後	2	兼1		
統計学	1・2後	2	兼1	統計学	1・2後	2	兼1		
科学史	1・2後	2	兼1	科学史	1・2後	2	兼1		
情報科学	1・2後	2	兼1	情報科学	1・2後	2	兼1		
数学	1・2後	2	兼1	数学	1・2後	2	兼1		
物理学	1・2後	2	兼1	物理学	1・2後	2	兼1		
地球科学	1・2後	2	兼1	地球科学	1・2後	2	兼1		
生物学	1・2後	2	兼1	生物学	1・2後	2	兼1		
化学	1・2後	2	兼1	化学	1・2後	2	兼1		
自然保護論	1・2後	2	兼1	自然保護論	1・2後	2	兼1		
生理学	1・2後	2	兼1	生理学	1・2後	2	兼1		
健康科学	1・2後	2	兼1	健康科学	1・2後	2	兼1		
日本宗教論	3・4後	2	兼1	日本宗教論	3・4後	2	兼1		
聖書学	3・4後	2	兼1	聖書学	3・4後	2	兼1		
ヨーロッパ中世文学	3・4後	2	兼1	ヨーロッパ中世文学	3・4後	2	兼1		
ミステリー文学	3・4後	2	兼1	ミステリー文学	3・4後	2	兼1		
児童文学	3・4後	2	兼1	児童文学	3・4後	2	兼1		
ギリシア語とギリシア文化	3・4後	2	兼1	ギリシア語とギリシア文化	3・4後	2	兼1		
ラテン語とローマ文化	3・4後	2	兼1	ラテン語とローマ文化	3・4後	2	兼1		
イタリア語とイタリア文化	3・4後	2	兼1	イタリア語とイタリア文化	3・4後	2	兼1		
スペイン語とスペイン文化	3・4後	2	兼1	スペイン語とスペイン文化	3・4後	2	兼1		
ロシア語とロシア文化	3・4後	2	兼1	ロシア語とロシア文化	3・4後	2	兼1		
ファッション論	3・4後	2	兼1	ファッション論	3・4後	2	兼3		
ジェンダー論	3・4後	2	兼1	ジェンダー論	3・4後	2	兼3		
刑事法	3・4後	2	兼1	刑事法	3・4後	2	兼1		
民事法	3・4後	2	兼1	民事法	3・4後	2	兼1		
労働法	3・4後	2	兼1	労働法	3・4後	2	兼1		
国際法	3・4後	2	兼1	国際法	3・4後	2	兼1		
国際社会学	3・4後	2	兼1	国際社会学	3・4後	2	兼1		
国際経済	3・4後	2	兼1	国際経済	3・4後	2	兼1		
深層心理学	3・4後	2	兼1	深層心理学	3・4後	2	兼1		
精神病理学	3・4後	2	兼1	精神病理学	3・4後	2	兼1		
天文学	3・4後	2	兼1	天文学	3・4後	2	兼1		
建築環境論	3・4後	2	兼1	建築環境論	3・4後	2	兼2		
水産学	3・4後	2	兼1	水産学	3・4後	2	兼1		
河川海洋学	3・4後	2	兼1	河川海洋学	3・4後	2	兼1		
農林科学	3・4後	2	兼1	農林科学	3・4後	2	兼1		
公衆衛生論	3・4後	2	兼1	公衆衛生論	3・4後	2	兼1		
ネットワーク論	3・4後	2	兼1	ネットワーク論	3・4後	2	兼1		
共通 専門科目	共通 専門科目	環境心理学	1・2後	2	兼1	環境心理学	1・2後	2	兼1
		コミュニティ心理学	1・2後	2	兼1	コミュニティ心理学	1・2後	2	兼1
		教育原理	1・2後	2	兼1	教育原理	1・2後	2	兼2
		生涯学習概論	1・2後	2	兼1	生涯学習概論	1・2後	2	兼1
		教育社会学	1・2後	2	兼1	教育社会学	1・2後	2	兼1
		人間関係論	1・2後	2	兼1	人間関係論	1・2後	2	兼1
		社会調査法	1・2後	2	兼1	社会調査法	1・2後	2	兼1
		フィールドワーク方法論	1・2後	2	兼1	フィールドワーク方法論	1・2後	2	兼1
		現代ジャーナリズム論	1・2後	2	兼1	現代ジャーナリズム論	1・2後	2	兼1
		イベント論	1・2後	2	兼1	イベント論	1・2後	2	兼1
		家族心理学	3・4後	2	兼1	家族心理学	3・4後	2	兼1
		マーケティング心理学	3・4後	2	兼1	マーケティング心理学	3・4後	2	兼1
教育学概論	1・2後	2	兼1	教育学概論	1・2後	2	兼1		
近代家族論	1・2後	2	兼2	近代家族論	1・2後	2	兼1		
男性学	3・4後	2	兼1	男性学	3・4後	2	兼1		
マーケティングコミュニケーション	3・4後	2	兼1	マーケティングコミュニケーション	3・4後	2	兼2		
メディア環境論	3・4後	2	兼1	メディア環境論	3・4後	2	兼2		
プロダクトデザイン論	3・4後	2	兼1	プロダクトデザイン論	3・4後	2	兼1		
花鏡の教育とライフプラン・キャリアプラン	1前	2	兼2	花鏡の教育とライフプラン・キャリアプラン	1前	2	兼1		
パーソナリティを考える	1・2後	2	兼1	パーソナリティを考える	1・2後	2	兼1		
「自分らしさ」を探る	1・2後	2	兼1	「自分らしさ」を探る	1・2後	2	兼1		
対人関係のスキル	1・2後	2	兼1	対人関係のスキル	1・2後	2	兼1		
ストレス・マネジメント	1・2後	2	兼1	ストレス・マネジメント	1・2後	2	兼1		
職業人のルールとモラル	1・2後	2	兼1	職業人のルールとモラル	1・2後	2	兼1		
産業と職業	1・2後	2	兼1	産業と職業	1・2後	2	兼1		
マスコミとの付き合い方	1・2後	2	兼1	マスコミとの付き合い方	1・2後	2	兼1		
ソーシャルマナー	1後	1	兼8	ソーシャルマナー	1後	1	兼8		
ビジネス文章表現演習	1・2後	1	兼1	ビジネス文章表現演習	1・2後	1	兼1		
ディベート演習	1・2後	1	兼1	ディベート演習	1・2後	1	兼1		

専 門 科 目	---	コミュニティ論特殊講義 (女性文化)	3・4前		2			1													
		コミュニティ論特殊講義 (学校)	3・4後		2															兼1	
	特 殊 演 習		コミュニティデザイン特殊演習Ⅰ(コミュニケーション)	1・前・後		1			1												兼1
			コミュニティデザイン特殊演習Ⅱ(編集・制作)	1・前・後		1															兼1
			コミュニティデザイン特殊演習Ⅲ(プレゼンテーション)	1・前・後		1			1												兼1
			コミュニティデザイン特殊演習Ⅳ(文章理解・小論文)	1・前・後		1			1												兼1
	演 習		基礎ゼミナール(コミュニティ)	2前	2				3	4											
			コミュニティデザイン演習ⅠA	3前	1				3	4											
			コミュニティデザイン演習ⅠB	3後	1				3	4											
			コミュニティデザイン演習ⅡA	4前	1				3	4											
			コミュニティデザイン演習ⅡB	4後	1				3	4											
	卒 業 論 文 ・ 卒 業 研 究		卒業論文・卒業研究	4通年	2				3	4											
	資 格 科 目		社会調査データ分析	1・2前		1															兼1
		社会統計学	1・2後		2															兼1	
		多変量解析法	3・4前		1															兼1	
		質的調査法	3・4後		2															兼1	
		社会調査実習Ⅰ	3・4前		1			1	1											兼1	
		社会調査実習Ⅱ	3・4後		1			1	1											兼1	

専 門 科 目	---	コミュニティ論特殊講義 (女性文化)	3・4前		2			1													
		コミュニティ論特殊講義 (学校)	3・4後		2															兼1	
	特 殊 演 習		コミュニティデザイン特殊演習Ⅰ(コミュニケーション)	1・前・後		1			1												兼1
			コミュニティデザイン特殊演習Ⅱ(編集・制作)	1・前・後		1															兼1
			コミュニティデザイン特殊演習Ⅲ(プレゼンテーション)	1・前・後		1			1												兼1
			コミュニティデザイン特殊演習Ⅳ(文章理解・小論文)	1・前・後		1			1												兼1
	演 習		基礎ゼミナール(コミュニティ)	2前	2				3	4											
			コミュニティデザイン演習ⅠA	3前	1				3	4											
			コミュニティデザイン演習ⅠB	3後	1				3	4											
			コミュニティデザイン演習ⅡA	4前	1				3	4											
			コミュニティデザイン演習ⅡB	4後	1				3	4											
	卒 業 論 文 ・ 卒 業 研 究		卒業論文・卒業研究	4通年	2				3	4											
	資 格 科 目		データの読み方	1・2前		2															兼1
		社会統計学	1・2後		2															兼1	
		多変量解析の基礎	3・4前		2															兼1	
		質的調査法	3・4後		2															兼1	
		社会調査実習Ⅰ	3・4前		2			1	1											兼1	
		社会調査実習Ⅱ	3・4後		2			1	1											兼1	

学 科	講 義 名	単 位	講 義 日 時		講 義 場 所	履 修 者 数	履 修 率	備 考	履 修 者 数	履 修 率	備 考	
			日	時								日
全 学 共 通 科 目	フランス文学	2	1・2	9	兼1	2		フランス文学	2	1・2	9	
	ロシア文学	2	1・2	9	兼1	2		ロシア文学	2	1・2	9	
	西洋古典文学	2	1・2	9	兼1	2		西洋古典文学	2	1・2	9	
	百人一首	2	1・2	9	兼2	2		百人一首	2	1・2	9	
	異文化理解	2	1・2	9	兼2	2		異文化理解	2	1・2	9	
	地理学	2	1・2	9	兼1	2		地理学	2	1・2	9	
	社会学	2	1・2	9	兼1	2		社会学	2	1・2	9	
	国際関係論	2	1・2	9	兼1	2		国際関係論	2	1・2	9	
	ボランティア論	2	1・2	9	兼1	2		ボランティア論	2	1・2	9	
	法学	2	1・2	9	兼1	2		法学	2	1・2	9	
	日本国憲法	2	1・2	9	兼1	2		日本国憲法	2	1・2	9	
	政治学	2	1・2	9	兼1	2		政治学	2	1・2	9	
	経済学	2	1・2	9	兼1	2		経済学	2	1・2	9	
	家政学	2	1・2	9	兼1	2		家政学	2	1・2	9	
	哲学	2	1・2	9	兼1	2		哲学	2	1・2	9	
	倫理学	2	1・2	9	兼1	2		倫理学	2	1・2	9	
	論理学	2	1・2	9	兼1	2		論理学	2	1・2	9	
	認識論	2	1・2	9	兼1	2		認識論	2	1・2	9	
	心理学	2	1・2	9	兼2	2		心理学	2	1・2	9	
	教育学	2	1・2	9	兼1	2		教育学	2	1・2	9	
	保育学	2	1・2	9	兼1	2		保育学	2	1・2	9	
	統計学	2	1・2	9	兼1	2		統計学	2	1・2	9	
	科学史	2	1・2	9	兼1	2		科学史	2	1・2	9	
	情報科学	2	1・2	9	兼1	2		情報科学	2	1・2	9	
	数学	2	1・2	9	兼1	2		数学	2	1・2	9	
	物理学	2	1・2	9	兼1	2		物理学	2	1・2	9	
	地球科学	2	1・2	9	兼1	2		地球科学	2	1・2	9	
	生物学	2	1・2	9	兼1	2		生物学	2	1・2	9	
	化学	2	1・2	9	兼1	2		化学	2	1・2	9	
	自然保護論	2	1・2	9	兼1	2		自然保護論	2	1・2	9	
	生理学	2	1・2	9	兼1	2		生理学	2	1・2	9	
	健康科学	2	1・2	9	兼1	2		健康科学	2	1・2	9	
	日本宗教学論	2	3・4	9	兼1	2		日本宗教学論	2	3・4	9	
	聖書学	2	3・4	9	兼1	2		聖書学	2	3・4	9	
	ヨーロッパ中世文学	2	3・4	9	兼1	2		ヨーロッパ中世文学	2	3・4	9	
	ミステリー文学	2	3・4	9	兼1	2		ミステリー文学	2	3・4	9	
	児童文学	2	3・4	9	兼1	2		児童文学	2	3・4	9	
	ギリシア語とギリシア文化	2	3・4	9	兼1	2		ギリシア語とギリシア文化	2	3・4	9	
	ラテン語とローマ文化	2	3・4	9	兼1	2		ラテン語とローマ文化	2	3・4	9	
	イタリア語とイタリア文化	2	3・4	9	兼1	2		イタリア語とイタリア文化	2	3・4	9	
	スペイン語とスペイン文化	2	3・4	9	兼1	2		スペイン語とスペイン文化	2	3・4	9	
	ロシア語とロシア文化	2	3・4	9	兼1	2		ロシア語とロシア文化	2	3・4	9	
	ファッション論	2	3・4	9	兼1	2		ファッション論	2	3・4	9	
	ジェンダー論	2	3・4	9	兼1	2		ジェンダー論	2	3・4	9	
	刑事法	2	3・4	9	兼1	2		刑事法	2	3・4	9	
	民事法	2	3・4	9	兼1	2		民事法	2	3・4	9	
	労働法	2	3・4	9	兼1	2		労働法	2	3・4	9	
	国際法	2	3・4	9	兼1	2		国際法	2	3・4	9	
	国際社会論	2	3・4	9	兼1	2		国際社会論	2	3・4	9	
	国際経済	2	3・4	9	兼1	2		国際経済	2	3・4	9	
	深層心理学	2	3・4	9	兼1	2		深層心理学	2	3・4	9	
	精神病理学	2	3・4	9	兼1	2		精神病理学	2	3・4	9	
	天文学	2	3・4	9	兼1	2		天文学	2	3・4	9	
	建築環境論	2	3・4	9	兼1	2		建築環境論	2	3・4	9	
	水産学	2	3・4	9	兼1	2		水産学	2	3・4	9	
河川海洋学	2	3・4	9	兼1	2		河川海洋学	2	3・4	9		
農林科学	2	3・4	9	兼1	2		農林科学	2	3・4	9		
公衆衛生論	2	3・4	9	兼1	2		公衆衛生論	2	3・4	9		
ネットワーク論	2	3・4	9	兼1	2		ネットワーク論	2	3・4	9		
共 通 専 門 科 目	環境心理学	2	1・2	9	兼1	2		環境心理学	2	1・2	9	
	コミュニティ心理学	2	1・2	9	兼1	2		コミュニティ心理学	2	1・2	9	
	教育原理	2	1・2	9	兼1	2		教育原理	2	1・2	9	
	生涯学習概論	2	1・2	9	兼1	2		生涯学習概論	2	1・2	9	
	教育社会学	2	1・2	9	兼1	2		教育社会学	2	1・2	9	
	人間関係論	2	1・2	9	兼1	2		人間関係論	2	1・2	9	
	社会調査法	2	1・2	9	兼1	2		社会調査法	2	1・2	9	
	フィールドワーク方法論	2	1・2	9	兼1	2		フィールドワーク方法論	2	1・2	9	
	現代ジャーナリズム論	2	1・2	9	兼1	2		現代ジャーナリズム論	2	1・2	9	
	イベント論	2	1・2	9	兼1	2		イベント論	2	1・2	9	
	家族心理学	2	3・4	9	兼1	2		家族心理学	2	3・4	9	
	マーケティング心理学	2	3・4	9	兼1	2		マーケティング心理学	2	3・4	9	
	教育学概論	2	3・4	9	兼1	2		教育学概論	2	3・4	9	
	近代家族論	2	3・4	9	兼2	2		近代家族論	2	3・4	9	
	男性学	2	3・4	9	兼1	2		男性学	2	3・4	9	
	マーケティングコミュニケーション	2	3・4	9	兼1	2		マーケティングコミュニケーション	2	3・4	9	
	メディア環境論	2	3・4	9	兼1	2		メディア環境論	2	3・4	9	
	プロダクトデザイン論	2	3・4	9	兼1	2		プロダクトデザイン論	2	3・4	9	
	社	花嫁の教育とライフプラン・キャリアプラン	2	1前	2	兼2	1		花嫁の教育とライフプラン・キャリアプラン	2	1前	2
		パーソナリティを考える	2	1・2	9	兼1	2		パーソナリティを考える	2	1・2	9
「自分らしさ」を探る		2	1・2	9	兼1	2		「自分らしさ」を探る	2	1・2	9	
対人関係のスキル		2	1・2	9	兼1	2		対人関係のスキル	2	1・2	9	
ストレス・マネジメント		2	1・2	9	兼1	2		ストレス・マネジメント	2	1・2	9	
職業人のルールとモラル		2	1・2	9	兼1	2		職業人のルールとモラル	2	1・2	9	
産業と職業		2	1・2	9	兼1	2		産業と職業	2	1・2	9	
マスコミとの付き合い方		2	1・2	9	兼1	2		マスコミとの付き合い方	2	1・2	9	
ソーシャルマナー		1	1後	1	兼8	1		ソーシャルマナー	1	1後	1	
ビジネス文章表現演習		1	1	1	兼1	1		ビジネス文章表現演習	1	1	1	
ディベート演習		1	1・2	9	兼1	1		ディベート演習	1	1・2	9	
自己表現演習		1	1	1	兼1	1		自己表現演習	1	1	1	
プレゼンテーション演習		1	1	1	兼1	1		プレゼンテーション演習	1	1	1	
キャリア基礎演習 (グループワーク)		1	2	9	兼1	1		キャリア基礎演習 (グループワーク)	1	2	9	
キャリア基礎演習 (公務員・教員の処遇) I		1	1・2	9	兼1	1		キャリア基礎演習 (公務員・教員の処遇) I	1	1・2	9	
キャリア基礎演習 (公務員・教員の処遇) II	1	1・2	9	兼1	1		キャリア基礎演習 (公務員・教員の処遇) II	1	1・2	9		
キャリア基礎演習 (公務員・法律) I	1	1・2	9	兼1	1		キャリア基礎演習 (公務員・法律) I	1	1・2	9		
キャリア基礎演習 (公務員・法律) II	1	1・2	9	兼1	1		キャリア基礎演習 (公務員・法律) II	1	1・2	9		

会 人 形 成 科 目	キャリア基礎演習(公務員・政治経済) I	1・2前	1						兼1	
	キャリア基礎演習(公務員・政治経済) II	1・2後	1						兼1	
	秘書技能演習	1・2前・後	1						兼1	
	簿記会計基礎演習 I	1・2前	2						兼1	
	簿記会計基礎演習 II	1・2後	2						兼1	
	TOEIC特別演習 I	1・2前・後	1						兼3	
	ボランティア実践 A	1・2前・後	2		1				兼4	
	日本語演習	3前・後	1						兼1	
	キャリア演習(公務員・数的処理) I	3・4前	1						兼1	
	キャリア演習(公務員・数的処理) II	3・4後	1						兼1	
	キャリア演習(公務員・法律) I	3・4前	1						兼1	
	キャリア演習(公務員・法律) II	3・4後	1						兼1	
	キャリア演習(公務員・政治経済) I	3・4前	1						兼1	
	キャリア演習(公務員・政治経済) II	3・4後	1						兼1	
	簿記会計演習 I	3・4前	2						兼1	
	簿記会計演習 II	3・4後	2						兼1	
	ITパスポート演習 I	3・4前	1						兼1	
	ITパスポート演習 II	3・4後	1						兼1	
	TOEIC特別演習 II	1・2前・後	1						兼1	
	イベント検定演習	1・2前・後	1						兼1	
	ビジネス実務法務検定演習	1・2前・後	1						兼1	
	色彩検定演習	1・2前・後	1						兼2	
	ボランティア実践 B	1・2前・後	2		1				兼4	
	体 育 実 技 科 目	体育実技 A	1・2前・後	1						兼1
		体育実技 B	1・2前・後	1						兼1
		体育実技 C	1・2前・後	1						兼1
		体育実技 D	1・2前・後	1						兼1
体育実技 E (水泳)		1・2前	1						兼1	
体育実技 F (水泳)		1・2前	1						兼1	
体育実技 G		1・2前	1						兼1	
体育実技 H		1・2後	1						兼1	
総 合 科 目		総合科目(地域文化)	3・4前	2						兼2
	総合科目(地域社会)	3・4後	2		2				兼2	
	総合科目(日本とアジア)	3・4前	2						兼2	
	総合科目(国際政治)	3・4後	2						兼2	
	総合科目(国際経済)	3・4前	2						兼2	
	総合科目(現代社会)	3・4後	2						兼2	
	総合科目(観光)	3・4前	2						兼2	
	総合科目(芸術と社会)	3・4後	2						兼2	
	総合科目(人間と自然)	3・4前	2						兼2	
	総合科目(生活と環境)	3・4後	2						兼2	
総合科目(キャリア)	3・4前	2						兼2		
観 光 コ ミ ュ ニ テ ィ 学 部 共 通 専 門 科 目	むさしの学	1・2前	2						兼1	
	人口学(未開講)	1・2前	2						兼1	
	社会調査入門	1・2前	2						兼1	
	社会をデザインする女性たち	1・2後	2						兼1	
	ぶんきょう学	3・4前	2						兼1	
	NPO・NGO論	3・4後	2		1				兼1	
	取材学	3・4前	2						兼1	
	イベント・コンベンション論	3・4後	2						兼1	
	観光国家資格取得特殊演習 A	1・2前	1						兼1	
	ブライダル・コーディネーター特殊演習	3・4前	1						兼1	
観光コミュニティデザイン実践	3・4前	2						兼1		
基 幹 科 目	社会学入門	1後	2		1				兼1	
	コミュニティデザイン入門	1前	2		1				兼1	
	フィールドスタディ入門	1前	2		1				兼1	
	地域社会学	1・2前	2		1				兼1	
	コミュニティ論	1・2後	2		1				兼1	
	環境と防災	1・2前	2		1				兼1	
	ビジネスデザイン	1・2後	2		1				兼1	
	女性のライフサイクル	1・2前	2		1				兼1	
	消費社会論	1・2後	2		1				兼1	
	コミュニティデザイン	3・4前	2		1				兼1	
	コミュニティと行財政	3・4後	2		1				兼1	
	コミュニティ関連法規	3・4前	2		1				兼1	
	コミュニティと金融	3・4後	2		1				兼1	
コミュニティと地域産業	3・4前	2						兼1		
コミュニティと住民参加	3・4後	2		1				兼1		
インフラストラクチャー	3・4前	2		1				兼1		
コミュニティとまちづくり	3・4後	2		1				兼1		
都市の社会学	3・4前	2		1				兼1		
近郊の社会学	3・4後	2		1				兼1		
男女共同参画社会	3・4前	2		1				兼1		
出会いの社会学	3・4後	2		1				兼1		
コミュニティビジネス	3・4前	2		1				兼1		
家庭と仕事	3・4後	2		1				兼1		
出産・育児のセーフティネット	3・4前	2		1				兼1		
子どもと教育	3・4後	2						兼1		
介護と福祉	3・4前	2						兼1		
老いと女性	3・4後	2		1				兼1		
コミュニティ論特殊講義(24時間の文化)	3・4前	2						兼1		
コミュニティ論特殊講義(ネット社会)	3・4後	2						兼1		
コミュニティ論特殊講義(食文化)	3・4前	2		1				兼1		
コミュニティ論特殊講義(買い物)	3・4後	2		1				兼1		
コミュニティ論特殊講義(ブライダル)	3・4前	2						兼1		
コミュニティ論特殊講義(女性文化)	3・4後	2		1				兼1		
コミュニティ論特殊講義(学校)	3・4前	2						兼1		
コミュニティデザイン特殊演習I(コミュニティ)	1・2前・後	1		1				兼1		
コミュニティデザイン特殊演習II(編集・制作)	1・2前・後	1						兼1		
コミュニティデザイン特殊演習III(プレゼンテーション)	1・2前・後	1		1				兼1		
コミュニティデザイン特殊演習IV(文章理解・小論文)	1・2前・後	1		1				兼1		
基礎ゼミナール(コミュニティ)	2前	2		3	4					

会 人 形 成 科 目	キャリア基礎演習(公務員・政治経済) I	1・2前	1						兼1	
	キャリア基礎演習(公務員・政治経済) II	1・2後	1						兼1	
	秘書技能演習	1・2前・後	1						兼1	
	簿記会計基礎演習 I	1・2前	2						兼1	
	簿記会計基礎演習 II	1・2後	2						兼1	
	TOEIC特別演習 I	1・2前・後	1						兼3	
	ボランティア実践 A	1・2前・後	2		1				兼4	
	日本語演習	3前・後	1						兼1	
	キャリア演習(公務員・数的処理) I	3・4前	1						兼1	
	キャリア演習(公務員・数的処理) II	3・4後	1						兼1	
	キャリア演習(公務員・法律) I	3・4前	1						兼1	
	キャリア演習(公務員・法律) II	3・4後	1						兼1	
	キャリア演習(公務員・政治経済) I	3・4前	1						兼1	
	キャリア演習(公務員・政治経済) II	3・4後	1						兼1	
	簿記会計演習 I	3・4前	2						兼1	
	簿記会計演習 II	3・4後	2						兼1	
	ITパスポート演習 I	3・4前	1						兼1	
	ITパスポート演習 II	3・4後	1						兼1	
	TOEIC特別演習 II	1・2前・後	1						兼1	
	イベント検定演習	1・2前・後	1						兼1	
	ビジネス実務法務検定演習	1・2前・後	1						兼1	
	色彩検定演習	1・2前・後	1						兼2	
	ボランティア実践 B	1・2前・後	2		1				兼4	
	体 育 実 技 科 目	体育実技 A	1・2前・後	1						兼1
		体育実技 B	1・2前・後	1						兼1
		体育実技 C	1・2前・後	1						兼1
		体育実技 D	1・2前・後	1						兼1
体育実技 E (水泳)		1・2前	1						兼1	
体育実技 F (水泳)		1・2前	1						兼1	
体育実技 G		1・2前	1						兼1	
体育実技 H		1・2後	1						兼1	
総 合 科 目		総合科目(地域文化)	3・4前	2						兼2
	総合科目(地域社会)	3・4後	2		2				兼2	
	総合科目(日本とアジア)	3・4前	2						兼2	
	総合科目(国際政治)	3・4後	2						兼2	
	総合科目(国際経済)	3・4前	2						兼2	
	総合科目(現代社会)	3・4後	2						兼2	
	総合科目(観光)	3・4前	2						兼2	
	総合科目(芸術と社会)	3・4後	2						兼2	
	総合科目(人間と自然)	3・4前	2						兼2	
	総合科目(生活と環境)	3・4後	2						兼2	
総合科目(キャリア)	3・4前	2						兼2		
観 光 コ ミ ュ ニ テ ィ 学 部 共 通 専 門 科 目	むさしの学	1・2前	2						兼1	
	人口学	1・2前	2						兼1	
	社会調査入門	1・2前	2						兼1	
	社会をデザインする女性たち	1・2後	2						兼1	
	ぶんきょう学	3・4前	2						兼1	
	NPO・NGO論	3・4後	2		1				兼1	
	取材学	3・4前	2						兼1	
	イベント・コンベンション論	3・4後	2						兼1	
	観光国家資格取得特殊演習 A	1・2前	1						兼1	
	ブライダル・コーディネーター特殊演習	3・4前	1						兼1	
観光コミュニティデザイン実践	3・4前	2						兼1		
基 幹 科 目	社会学入門	1後	2		1				兼1	
	コミュニティデザイン入門	1前	2		1				兼1	
	フィールドスタディ入門	1前	2		1				兼1	
	地域社会学	1・2前	2		1				兼1	
	コミュニティ論	1・2後	2		1				兼1	
	環境と防災	1・2前	2		1				兼1	
	ビジネスデザイン	1・2後	2		1				兼1	
	女性のライフサイクル	1・2前	2		1				兼1	
	消費社会論	1・2後	2		1				兼1	
	コミュニティデザイン	3・4前	2		1				兼1	
	コミュニティと行財政	3・4後	2		1				兼1	
	コミュニティ関連法規	3・4前	2		1				兼1	
	コミュニティと金融	3・4後	2		1				兼1	
コミュニティと地域産業	3・4前	2						兼1		
コミュニティと住民参加	3・4後	2		1				兼1		
インフラストラクチャー	3・4前	2		1				兼1		
コミュニティとまちづくり	3・4後	2		1				兼1		
都市の社会学	3・4前	2		1				兼1		
近郊の社会学	3・4後	2		1				兼1		
男女共同参画社会	3・4前	2		1				兼1		
出会いの社会学	3・4後	2		1				兼1		
コミュニティビジネス	3・4前	2		1				兼1		
家庭と仕事	3・4後	2		1				兼1		
出産・育児のセーフティネット	3・4前	2		1				兼1		
子どもと教育	3・4後	2						兼1		
介護と福祉	3・4前	2						兼1		
老いと女性	3・4後	2		1				兼1		
コミュニティ論特殊講義(24時間の文化)	3・4前	2						兼1		
コミュニティ論特殊講義(ネット社会)										

演習	コミュニティデザイン演習 I A	3前	1			3	4						
	コミュニティデザイン演習 I B	3後	1			3	4						
	コミュニティデザイン演習 II A	4前	1			3	4						
	コミュニティデザイン演習 II B	4後	1			3	4						
卒業論文・卒業研究	卒業論文・卒業研究	4通年	2			3	4						
	資格科目												
資格科目	社会調査データ分析	1・2前		1									兼1
	社会統計学	1・2後		2									兼1
	多変量解析法	3・4前		1									兼1
	質的調査法	3・4後		2									兼1
	社会調査実習 I	3・4前		1		1	1						
	社会調査実習 II	3・4後		1		1	1						

演習	コミュニティデザイン演習 I A	3前	1			3	4						
	コミュニティデザイン演習 I B	3後	1			3	4						
	コミュニティデザイン演習 II A	4前	1			3	4						
	コミュニティデザイン演習 II B	4後	1			3	4						
卒業論文・卒業研究	卒業論文・卒業研究	4通年	2			3	4						
	資格科目												
資格科目	社会調査データ分析	1・2前		1									兼1
	社会統計学	1・2後		2									兼1
	多変量解析法	3・4前		1									兼1
	質的調査法	3・4後		2									兼1
	社会調査実習 I	3・4前		1		1	1						
	社会調査実習 II	3・4後		1		1	1						

【平成29年度】

科目区分	授業科目の名称	記当年次	単位数		専任教員等の配置						兼任・兼任	
			必修	選択	自	教	准	講	助	助		
外国語科目	英語A I a	1前		2								兼4
	英語A I b	1前		2								兼2
	英語A II a	1後		2								兼3
	英語A II b	1後		2								兼2
	英語A III a	2前		2								兼3
	英語A III b	2前		2								兼2
	英語A IV a	2後		2								兼2
	英語A IV b	2後		2								兼2
	英語B I a	1前		2								兼1
	英語B I b	1前		2								兼1
	英語B II a	1後		2								兼1
	英語B II b	1後		2								兼1
	英語B III a	2前		2								兼1
	英語B III b	2前		2								兼1
	英語B IV a	2後		2								兼1
	英語B IV b	2後		2								兼1
	英語 I	1前		2								兼5
	英語 II	1後		2								兼4
	英語 III	2前		2								兼5
	英語 IV	2後		2								兼6
	フランス語 I	1前		2								兼2
	フランス語 II	1後		2								兼2
	フランス語 III	2前		2								兼4
	フランス語 IV	2後		2								兼4
	ドイツ語 I	1前		2								兼2
	ドイツ語 II	1後		2								兼2
	ドイツ語 III	2前		2								兼5
	ドイツ語 IV	2後		2								兼5
	中国語 I	1前		2								兼2
	中国語 II	1後		2								兼2
	中国語 III	2前		2								兼4
	中国語 IV	2後		2								兼5
	朝鮮・韓国語 I	1前		2								兼2
	朝鮮・韓国語 II	1後		2								兼2
	朝鮮・韓国語 III	2前		2								兼5
	朝鮮・韓国語 IV	2後		2								兼5
	英語マルチメディアレッスン	1・2・3		1								兼1
	英語再入門A	18・19		1								兼2
	英語再入門B	18・19		1								兼2
	英語リーディング	2前		1								兼1
	英語ライティング	2後		1								兼1
	フランス語リーディング・ライティング	2後		1								兼1
	ドイツ語リーディング・ライティング	2後		1								兼1
	中国語リーディング・ライティング	2後		1								兼1
	朝鮮・韓国語リーディング・ライティング	2後		1								兼1
	テーマで学ぶ英語(文化) I	3・4期		1								兼1
	テーマで学ぶ英語(文化) II	3・4期		1								兼1
	テーマで学ぶ英語(ビジネス) I	3・4期		1								兼1
	テーマで学ぶ英語(ビジネス) II	3・4期		1								兼1
	テーマで学ぶ英語(観光) I	3・4期		1								兼1
テーマで学ぶ英語(観光) II	3・4期		1								兼1	
テーマで学ぶ英語(社会問題) I	3・4期		1								兼1	
テーマで学ぶ英語(社会問題) II	3・4期		1								兼1	
テーマで学ぶ英語(メディア) I	3・4期		1								兼1	
テーマで学ぶ英語(メディア) II	3・4期		1								兼1	
フランス語上級 I	3・4期		1								兼1	
フランス語上級 II	3・4期		1								兼1	
ドイツ語上級 I	3・4期		1								兼1	
ドイツ語上級 II	3・4期		1								兼1	
中国語上級 I	3・4期		1								兼1	
中国語上級 II	3・4期		1								兼1	
朝鮮・韓国語上級 I	3・4期		1								兼1	
朝鮮・韓国語上級 II	3・4期		1								兼1	
情報処理科目	情報リテラシー I	1前	1									兼4
	情報リテラシー II	1後	1									兼4
	画像処理基礎演習	1・2期		1								兼1
	We b制作	1・2期		1								兼2
	マルチメディア基礎演習(映像制作)	1・2期		1								兼1
	マルチメディア基礎演習(音楽制作)	1・2期		1								兼2
	Microsoft Office Specialist 基礎演習	1・2期		1								兼2
	コンピュータ・グラフィックス	1・2期		1								兼1
	デジタル・アニメーション	3・4期		1								兼1
	デジタル編集	3・4期		1								兼1
アプリケーション・プログラミング	3・4期		1								兼1	
Microsoft Office Specialist 演習	1・2期		1								兼1	
導入科目	プロゼミ I	1前	1			3	1					
	プロゼミ II	1後	1			1	3					
	文芸理論	1・2期		2								兼3
	歴史理論	1・2期		2								兼3
	言語科学	1・2期		2								兼1
	記号論	1・2期		2								兼1
	日本現代史	1・2期		2								兼1
	アジア現代史	1・2期		2								兼1
	ヨーロッパ現代史	1・2期		2								兼2
	日本文学	1・2期		2								兼2
	中国文学	1・2期		2								兼1
	英文学	1・2期		2								兼1
ドイツ文学	1・2期		2								兼1	

全 学 共 通 科 目	教 養 科 目	フランス文学	1・2年	2						兼1	
		ロシア文学	1・2年	2							兼1
		西洋古典文学	1・2年	2							兼1
		百人一首	1・2年	2							兼2
		異文化理解	1・2年	2							兼2
		地理学	1・2年	2							兼1
		社会学	1・2年	2							兼1
		国際関係論	1・2年	2							兼1
		ポランドイア論	1・2年	2							兼1
		法学	1・2年	2							兼1
		日本国憲法	1・2年	2							兼1
		政治学	1・2年	2							兼1
		経済学	1・2年	2							兼1
		家政学	1・2年	2							兼1
		哲学	1・2年	2							兼1
		倫理学	1・2年	2							兼1
		論理学	1・2年	2							兼1
		認識論	1・2年	2							兼1
		心理学	1・2年	2							兼3
		教育学	1・2年	2							兼1
		保育学	1・2年	2							兼1
		統計学	1・2年	2							兼1
		科学史	1・2年	2							兼1
		情報科学	1・2年	2							兼1
		数学	1・2年	2							兼1
		物理学	1・2年	2							兼1
		地球科学	1・2年	2							兼1
		生物学	1・2年	2							兼1
		化学	1・2年	2							兼1
		自然保護論	1・2年	2							兼1
		生理学	1・2年	2							兼1
		健康科学	1・2年	2							兼1
		日本宗教論	1・2年	2							兼1
		聖書学	1・2年	2							兼1
		ヨーロッパ中世文学	1・2年	2							兼1
		ミステリー文学	1・2年	2							兼1
		児童文学	1・2年	2							兼1
		ギリシア語とギリシア文化	3・4年	2							兼1
		ラテン語とローマ文化	3・4年	2							兼1
		イタリア語とイタリア文化	3・4年	2							兼1
		スペイン語とスペイン文化	3・4年	2							兼1
		ロシア語とロシア文化	3・4年	2							兼1
		ファッション論	1・2年	2							兼3
		ジェンダー論	1・2年	2							兼1
		刑事法	3・4年	2							兼1
		民事法	3・4年	2							兼1
		労働法	3・4年	2							兼1
		国際法	3・4年	2							兼1
		国際社会論	3・4年	2							兼1
		国際経済	1・2年	2							兼1
		深層心理学	1・2年	2							兼1
		精神病理学	1・2年	2							兼1
		天文学	3・4年	2							兼1
		建築環境論	1・2年	2							兼2
		水産学	1・2年	2							兼1
		河川海洋学	3・4年	2							兼1
		農林科学	3・4年	2							兼1
		公衆衛生論	3・4年	2							兼1
		ネットワーク論	3・4年	2							兼1
		共 通 専 門 科 目	環境心理学	1・2年	2						
コミュニティ心理学	1・2年		2							兼1	
教育原理	1・2年		2							兼1	
生涯学習概論	1・2年		2							兼1	
教育社会学	1・2年		2							兼1	
人間関係論	1・2年		2							兼1	
社会調査法	1・2年		2		1					兼1	
フィールドワーク方法論	1・2年		2							兼1	
現代ジャーナリズム論	1・2年		2							兼1	
イベント論	1・2年		2							兼1	
家族心理学	3・4年		2							兼1	
マーケティング心理学	3・4年		2							兼1	
教育学概論	1・2年		2							兼1	
近代家族論	1・2年		2							兼1	
男性学	3・4年		2							兼1	
マーケティングコミュニケーション	1・2年		2							兼2	
メディア環境論	3・4年		2							兼1	
プロダクトデザイン論	1・2年		2							兼1	
社	花嫁の教育とライフプラン・キャリアプラン	1前	2							兼1	
	パーソナリティを考える	1・2年	2							兼1	
	「自分らしさ」を探る	1・2年	2							兼1	
	対人関係のスキル	1・2年	2							兼1	
	ストレス・マネジメント	1・2年	2							兼1	
	職業人のルールとモラル	1・2年	2							兼1	
	産業と職業	1・2年	2							兼1	
	マスコミとの付き合い方	1・2年	2							兼1	
	ソーシャルマナー	1後	1							兼8	
	ビジネス文章表現演習	1・2年	1							兼1	
	ディベート演習	1・2年	1							兼1	
	自己表現演習	1・2年	1							兼1	
プレゼンテーション演習	1・2年	1							兼1		
キャリア基礎演習(グループワーク)	2前・後	1							兼1		
キャリア基礎演習(公務員・数的処理) I	1・2年	1							兼1		
キャリア基礎演習(公務員・数的処理) II	1・2年	1							兼1		
キャリア基礎演習(公務員・法律) I	1・2年	1							兼1		
キャリア基礎演習(公務員・法律) II	1・2年	1							兼1		

人 形 成 科 目	キャリア基礎演習 (公務員・政治経済) I	1・2期	1								兼1	
	キャリア基礎演習 (公務員・政治経済) II	1・2期	1								兼1	
	秘書技能演習	1・18・9	1								兼1	
	簿記会計基礎演習 I	1・2期	2								兼1	
	簿記会計基礎演習 II	1・2期	2								兼1	
	TOEIC特別演習 I	1・18・9	1								兼3	
	ポランディア実践 A	1・18・9	2			1						
	日本語演習	9期・8	1								兼5	
	キャリア演習 (公務員・数的処理) I	3・4期	1								兼1	
	キャリア演習 (公務員・数的処理) II	3・4期	1								兼1	
	キャリア演習 (公務員・法律) I	3・4期	1								兼1	
	キャリア演習 (公務員・法律) II	3・4期	1								兼1	
	キャリア演習 (公務員・政治経済) I	3・4期	1								兼1	
	キャリア演習 (公務員・政治経済) II	3・4期	1								兼1	
	簿記会計演習 I	3・4期	2								兼1	
	簿記会計演習 II	3・4期	2								兼1	
	ITパスポート演習 I	3・4期	1								兼1	
	ITパスポート演習 II	3・4期	1								兼1	
	TOEIC特別演習 II	1・18・9	1								兼2	
	イベント検定演習	1・18・9	1								兼1	
	ビジネス実務法務検定演習	1・18・9	1								兼1	
	色彩検定演習	1・18・9	1								兼2	
	ポランディア実践 B	1・18・9	2			1						
	体 育 実 技 科 目	体育実技 A	1・18・9	1								兼1
		体育実技 B	1・18・9	1								兼1
		体育実技 C	1・18・9	1								兼1
体育実技 D		1・18・9	1								兼1	
体育実技 E (水泳)		1・2期	1								兼1	
体育実技 F (水泳) (未開講)		1・2期	1								兼1	
体育実技 G		1・2期	1								兼1	
体育実技 H		1・18・9	1								兼1	
総 合 科 目		総合科目 (地域文化)	3・4期	2		1						兼1
	総合科目 (地域社会)	3・4期	2								兼2	
	総合科目 (日本とアジア)	3・4期	2								兼2	
	総合科目 (国際政治)	3・4期	2								兼2	
	総合科目 (国際経済)	3・4期	2								兼2	
	総合科目 (現代社会)	3・4期	2								兼2	
	総合科目 (観光)	3・4期	2			1	1					
	総合科目 (芸術と社会)	3・4期	2								兼2	
	総合科目 (人間と自然)	3・4期	2								兼2	
	総合科目 (生活と環境)	3・4期	2								兼2	
	総合科目 (キャリア)	3・4期	2								兼2	
	観 光 コ ミ ュ ニ テ ィ 学 部 共 通 専 門 科 目	講 義	むさしの学	1・2期	2							兼1
人口学			1・2期	2								兼1
社会調査入門			1・2期	2								兼1
社会をデザインする女性たち			1・2期	2								兼1
ぶんきょう学			3・4期	2								兼1
NPO・NGO論			3・4期	2			1					
取材学			3・4期	2								兼1
イベント・コンベンション論			3・4期	2								兼1
特 殊 演 習 実 習		観光国家資格取得特殊演習 A	1・2期	1								兼1
		ブライダル・コーディネーター特殊演習	3・4期	1								兼1
		観光コミュニティデザイン実践	3・4期	2								兼1
コ ミ ュ ニ テ ィ 学 科 専 門 科 目	基 幹 科 目	社会学入門	1後	2		1						
		コミュニティデザイン入門	1前	2			1					
		フィールドスタディ入門	1前	2			1					
		地域社会学	1・2期	2			1					
		コミュニティ論	1・2期	2			1					
		環境と防災	1・2期	2			1					
		ビジネスデザイン	1・2期	2			1					
		女性のライフサイクル	1・2期	2			1					
		消費社会論	1・2期	2			1					
	展 開 科 目	コミュニティデザイン	3・4期	2		1						
		コミュニティと行政	3・4期	2								兼1
		コミュニティ関連法規	3・4期	2		1						
		コミュニティと金融	3・4期	2								兼1
		コミュニティと地場産業	3・4期	2								
		コミュニティと住民参加	3・4期	2			1					
		インフラストラクチャー	3・4期	2			1					
		コミュニティとまちづくり	3・4期	2			1					
都市の社会学		3・4期	2			1						
近郊の社会学		3・4期	2			1						
男女共同参画社会	3・4期	2			1							
出合いの社会学	3・4期	2			1							
コミュニティビジネス	3・4期	2								兼1		
家庭と仕事	3・4期	2			1							
出産・育児のセーフティネット	3・4期	2			1							
子どもと教育	3・4期	2										
介護と福祉	3・4期	2								兼1		
若いと女性	3・4期	2			1							
特 殊 講 義	コミュニティ論特殊講義 (24時間の文化)	3・4期	2								兼1	
	コミュニティ論特殊講義 (ネット社会)	3・4期	2								兼1	
	コミュニティ論特殊講義 (食文化)	3・4期	2			1						
	コミュニティ論特殊講義 (買い物)	3・4期	2			1						
	コミュニティ論特殊講義 (ブライダル)	3・4期	2								兼1	
	コミュニティ論特殊講義 (女性文化)	3・4期	2			1						
	コミュニティ論特殊講義 (学校)	3・4期	2								兼1	
	特 殊 演 習	コミュニティデザイン特殊演習(口コミュニケーション)	1・18・9	1			1					
		コミュニティデザイン特殊演習(口編集・制作)	1・18・9	1								兼1
コミュニティデザイン特殊演習(口プレゼンテーション)		1・18・9	1			1						
コミュニティデザイン特殊演習(口文理解・小論文)		1・18・9	1			1						

演習	基礎ゼミナール(コミュニティ)	2前	2			3	4													
	コミュニティデザイン演習ⅠA	3前	1			3	4													
	コミュニティデザイン演習ⅠB	3後	1			3	4													
	コミュニティデザイン演習ⅡA	4前	1			3	4													
	コミュニティデザイン演習ⅡB	4後	1			3	4													
卒業論文・卒業研究	卒業論文・卒業研究	4通年	2			3	4													
資格科目	データの読み方	1・2前		2																兼1
	社会統計学	1・2前		2																兼1
	多変量解析の基礎	3・4前		2																兼1
	質的調査法	3・4後		2																兼1
	社会調査実習Ⅰ	3・4前		2		1	1													
社会調査実習Ⅱ	3・4後		2		1	1														

- (注) ・ 認可申請書又は設置届出書の様式第2号(その2の1)に準じて作成してください。
 ・ 設置認可時又は届出時の授業科目全て(兼任、兼任教員が担当する科目を含む。)を黒字で記載してください。
 ・ その上で、認可時又は届出時から変更となっている箇所は太字の赤字としてください。
 ・ 履修希望者がいなかったために未開講となった科目についても記入してください。
 ・ 1ページ目には認可時又は届出時で平成30年度の表を記入してください。
 ・ 不要な年度(平成28年度開設であれば平成27年度、平成29年度開設であれば平成27年度及び平成28年度、平成30年度開設であれば平成27年度から平成29年度)の表は適宜削除し、結めてください。
 (2つの表が1ページに表示されるようにしてください。)

(1) ②授業科目表に関する変更内容

【平成27年度】

- ・履修機会を増やすため、「Web制作」担当教員を兼2から兼3に変更。
- ・春季学期分担当教員の留学のため、「Microsoft Office Specialist 基礎演習」担当教員を兼2から兼3に変更。
- ・時間割編成の都合により、「アジア現代史」の開講期を「1・2前」から「1・2後」に変更。
- ・兼任教員の就職就任に伴う減コマのため、「ヨーロッパ現代史」の担当教員を兼2から兼1に変更。
- ・履修機会を増やすため、「中国文学」の開講期を「1・2後」から「1・2前・後」に変更。
- ・履修機会を増やすため、「異文化理解」の担当教員を兼1から兼2追加し、開講期を「1・2前」から「1・2前・後」に変更。
- ・時間割編成の都合により、「地理学」の開講期を「1・2後」から「1・2前」に変更。
- ・履修機会を増やすため、「論理学」の開講期を「1・2前」から「1・2前・後」に変更。
- ・履修機会を増やすため、「統計学」の開講期を「1・2後」から「1・2前・後」に変更。
- ・履修機会を増やすため、「科学史」の開講期を「1・2後」から「1・2前・後」に変更。
- ・時間割編成の都合により、「地球科学」の開講期を「1・2後」から「1・2前」に変更。
- ・時間割編成の都合により、「人間関係論」の開講形態を集中講義に変更。
- ・履修機会を増やすため、「TOEIC特別演習Ⅰ」担当教員を兼1から兼3に変更。
- ・履修機会を増やすため、「体育実技A」「体育実技B」「体育実技C」「体育実技D」の開講期を「1・2前」から「1・2前・後」に変更。

【平成28年度】

- ・兼任教員他学部科目担当に伴い、「英語Ⅲ」の担当教員を兼3から兼5に変更。
- ・兼任教員退職に伴い、「英語Ⅳ」の担当教員を兼5から兼6に変更。
- ・兼任教員就任辞退に伴い、「朝鮮・韓国語Ⅳ」の担当教員を兼1から兼2に変更。
- ・履修機会を増やすため、「健康科学」の開講期を「1・2後」から「1・2前・後」に変更。
- ・担当教員退職に伴い講義形式を変更したため、「花嫁の教育とライフプラン・キャリアプラン」の担当教員を兼2から兼1に変更。
- ・担当教員退職に伴う、時間割編成の都合により「マスコミとの付き合い方」の開講期を「1・2前」から「1・2後」に変更。
- ・担当教員退職に伴う、「TOEIC特別演習Ⅰ」の担当教員を兼1から兼3に変更。

【平成29年度】

- ・習熟度別クラス新設のため、「フランス語Ⅲ」「フランス語Ⅳ」の担当教員を兼3から兼4に変更。
- ・習熟度別クラス新設のため、「ドイツ語Ⅲ」「ドイツ語Ⅳ」の担当教員を兼4から兼5に変更。
- ・習熟度別クラス新設のため、「中国語Ⅳ」の担当教員を兼4から兼5に変更。
- ・習熟度別クラス新設のため、「朝鮮・韓国語Ⅲ」「朝鮮・韓国語Ⅳ」の担当教員を兼2から兼5に変更。
- ・履修機会を増やすため、「マルチメディア基礎演習(音楽制作)」の開講期を「1・2後」から「1・2前・後」に変更。
- ・履修機会を増やすため、「コンピュータグラフィックス」の開講期を「3・4前」から「3・4前・後」に変更。
- ・履修機会を鑑み、「統計学」の開講期を「1・2後」から「1・2前」に変更。
- ・時間割編成の都合により、「日本宗教論」の開講期を「3・4前」から「3・4後」に変更。
- ・時間割編成の都合により、「スペイン語とスペイン文化」の開講期を「3・4後」から「3・4前」に変更。
- ・履修機会を増やすため、「ファッション論」の担当者を兼1から兼3に変更。
- ・他学部教育課程編成上の理由により、「建築環境論」の担当者を兼1から兼2に変更。
- ・時間割編成の都合により、「環境心理学」「人間関係論」の開講期を「1・2後」から「1・2前」に変更。
- ・時間割編成の都合により、「フィールドワーク方法論」の開講期を「1・2前」から「1・2後」に変更。
- ・時間割編成の都合により、「マーケティング心理学」の開講期を「3・4前」から「3・4後」に変更。
- ・兼任教員退職に伴い、「近代家族論」の担当教員を兼2から兼1に変更。
- ・履修機会を増やすため、「マーケティングコミュニケーション」の担当教員を兼1から兼2に変更し、開講期も「3・4後」から「3・4前・後」へ変更。
- ・履修機会を増やすため、「プロダクトデザイン論」の開講期を「3・4後」から「3・4前・後」に変更。
- ・履修機会を増やすため、「日本語演習」の担当教員を兼4から兼5に変更。
- ・履修機会を増やすため、「TOEIC特別演習Ⅱ」の担当教員を兼1から兼2に変更。
- ・履修機会を増やすため、「体育実技H」の開講期を「1・2後」から「1・2前・後」に変更。
- ・時間割編成の都合により、「総合科目(地域文化)」の開講期を「3・4後」から「3・4前」に変更。
- ・時間割編成の都合により、「総合科目(人間と自然)」の開講期を「3・4後」から「3・4前」に変更。
- ・時間割編成の都合により、「むさし学」の開講期を「1・2後」から「1・2前」に変更。
- ・時間割編成の都合により、「人口学」の開講期を「1・2前」から「1・2後」に変更。
- ・時間割編成の都合により、「取材学」の開講期を「3・4前」から「3・4後」に変更。
- ・専任教員就職就任に伴い「コミュニティと金融」「コミュニティビジネス」担当者を「教授1」から「兼1」に変更し、開講期を「3・4前」から「3・4後」に変更。
- ・時間割編成の都合により、「コミュニティ論特殊講義」の開講期を「3・4前」から「3・4後」に変更。
- ・授業科目の名称を「社会調査データ分析」から「データの読み方」に変更し、単位数も「1」から「2」に変更。
- ・授業科目の名称を「多変量解析法」から「多変量解析の基礎」に変更し、単位数も「1」から「2」に変更。
- ・「社会調査実習Ⅰ」「社会調査実習Ⅱ」の単位数を「1」から「2」に変更。

【平成30年度】

- ・習熟度別クラス新設の理由により、「英語Ⅰ」の担当教員を「兼5」から「兼1」に変更。
- ・習熟度別クラス新設の理由により、「英語Ⅱ」の担当教員を「兼4」から「兼10」に変更。
- ・習熟度別クラス担当者追加の理由により、「ドイツ語Ⅲ」、「ドイツ語Ⅳ」の担当教員を「兼5」から「兼6」に変更。
- ・履修者増に伴う担当者追加の理由により、「中国語Ⅲ」の担当教員を「兼4」から「兼6」に変更。
- ・履修者増に伴う担当者追加の理由により、「中国語Ⅳ」の担当教員を「兼5」から「兼6」に変更。
- ・履修者増に伴う担当者追加の理由により、「朝鮮・韓国語Ⅰ」、「朝鮮・韓国語Ⅱ」の担当教員を「兼2」から「兼3」に変更。
- ・履修者数を鑑みた理由により、「コンピュータ・グラフィックス」の配当年次を「3・4前・後」から「3・4後」に変更。
- ・専任教員出向の理由により、「プロゼミⅡ」の担当教員を「准教授3」から「准教授2」に変更。
- ・他学部教育課程編成上の理由により、「心理学」の担当教員を「兼3」から「兼2」に変更。
- ・他学部教育課程編成上の理由により、「教育原理」の担当教員を「兼1」から「兼2」に変更。
- ・時間割編成都合の理由により、「メディア環境論」の配当年次を「3・4後」から「3・4前」に変更。
- ・平成30年4月より、「体育実技F（水泳）」を開講。
- ・専任教員役職任期満了の理由により、「コミュニティと金融」の担当教員を「兼1」から「教授1」に変更。平成26年7月教員審査済
- ・専任教員役職任期満了の理由により、「コミュニティビジネス」の担当教員を「兼1」から「教授1」に変更。平成26年7月教員審査済
- ・専任教員役職就任の理由により、「出産・育児のセーフティネット」の担当教員を「教授1」から「兼1」に変更。
- ・専任教員役職就任の理由により、「老いと女性」の担当教員を「教授1」から「兼1」に変更。
- ・専任教員出向の理由により、「基礎ゼミナール（コミュニティ）」の担当教員を「准教授4」から「准教授3」に変更。他の6名で支障なし。
- ・専任教員出向の理由により、「コミュニティデザイン演習ⅠA」、「コミュニティデザイン演習ⅠB」の担当教員を「准教授4」から「准教授3」に変更。他の6名で支障なし。

- (注) ・ 変更内容（配当年次の変更、専任教員等の配置の変更、授業科目名の変更、新規科目の追加など）を箇条書きで記入してください。
 変更がない年度は「特になし。」と記入してください。
 ・ 変更内容には、授業科目の未開講や廃止については記入しないでください。
 ・ 不要な年度（平成28年度開設であれば平成27年度、平成29年度開設であれば平成27年度及び平成28年度、平成30年度開設であれば平成27年度から平成29年度）の表は適宜削除してください。

(2) 授業科目数

設置時の計画				変更状況				備考
必修	選択	自由	計 (A)	必修	選択	自由	計	
15 科目	271 科目	0 科目	286 科目	15 科目 [0]	271 科目 [0]	0 科目 [0]	286 科目 [0]	

- (注) ・ 未開講科目も含めた教育課程上の授業科目数を記入するとともに、[] 内に、設置時の計画からの増減を記入してください。（記入例：1科目減の場合：△1）

【認可時又は届出時】

【平成30年度】

科目区分	授業科目の名称	配当年次	単位数		専任教員等の配置						兼任・兼担
			必修	選択	自教	准教授	講師	助教	助手		
外国語科目	英語 A I a	1前	2								兼4
	英語 A I b	1前	2								兼2
	英語 A II a	1後	2								兼3
	英語 A II b	1後	2								兼2
	英語 A III a	2前	2								兼3
	英語 A III b	2前	2								兼2
	英語 A IV a	2後	2								兼2
	英語 A IV b	2後	2								兼2
	英語 B I a	1前	2								兼1
	英語 B I b	1前	2								兼1
	英語 B II a	1後	2								兼1
	英語 B II b	1後	2								兼1
	英語 B III a	2前	2								兼1
	英語 B III b	2前	2								兼1
	英語 B IV a	2後	2								兼1
	英語 B IV b	2後	2								兼1
	英語 I	1前	2								兼5
	英語 II	1後	2								兼4
	英語 III	2前	2								兼3
	英語 IV	2後	2								兼5
	フランス語 I	1前	2								兼2
	フランス語 II	1後	2								兼2
	フランス語 III	2前	2								兼3
	フランス語 IV	2後	2								兼3
	ドイツ語 I	1前	2								兼2
	ドイツ語 II	1後	2								兼2
	ドイツ語 III	2前	2								兼4
	ドイツ語 IV	2後	2								兼4
	中国語 I	1前	2								兼2
	中国語 II	1後	2								兼2
	中国語 III	2前	2								兼4
	中国語 IV	2後	2								兼4
	朝鮮・韓国語 I	1前	2								兼2
	朝鮮・韓国語 II	1後	2								兼2
	朝鮮・韓国語 III	2前	2								兼2
	朝鮮・韓国語 IV	2後	2								兼1
	英語マルチメディアアレッスン	1・2前	1								兼1
英語再入門 A	1前	1								兼2	
英語再入門 B	1前	1								兼2	
英語リーディング	2前	1								兼1	
英語ライティング	2後	1								兼1	
フランス語リーディング・ライティング	2後	1								兼1	
ドイツ語リーディング・ライティング	2後	1								兼1	
中国語リーディング・ライティング	2後	1								兼1	
朝鮮・韓国語リーディング・ライティング	2後	1								兼1	
情報リテラシー I	1前	1								兼4	
情報リテラシー II	1後	1								兼4	
画像処理基礎演習	1・2前	1								兼1	
Web制作	1・2前	1								兼2	
マルチメディア基礎演習 (映像制作)	1・2前	1								兼1	
マルチメディア基礎演習 (音楽制作)	1・2前	1								兼1	
Microsoft Office Specialist 基礎演習	1・2前	1								兼2	
導入科目	プロゼミ I	1前	1		3	1					
プロゼミ II	1後	1		1	3						
全学共通科目	文芸理論	1・2前	2								兼3
	歴史理論	1・2前	2								兼3
	言語科学	1・2前	2								兼1
	記号論	1・2前	2								兼1
	日本現代史	1・2前	2								兼1
	アジア現代史	1・2前	2								兼1
	ヨーロッパ現代史	1・2前	2								兼2
	日本文学	1・2前	2								兼2
	中国文学	1・2前	2								兼1
	英文学	1・2前	2								兼1
	ドイツ文学	1・2前	2								兼1
	フランス文学	1・2前	2								兼1
	ロシア文学	1・2前	2								兼1
	西洋古典文学	1・2前	2								兼1
	百人一首	1・2前	2								兼2
	異文化理解	1・2前	2								兼1
	地理学	1・2前	2								兼1
	社会学	1・2前	2								兼1
	国際関係論	1・2前	2								兼1
	ポランティア論	1・2前	2								兼1
	法学	1・2前	2								兼1
	日本国憲法	1・2前	2								兼1
	政治学	1・2前	2								兼1
	経済学	1・2前	2								兼1
	家政学	1・2前	2								兼1
	哲学	1・2前	2								兼1
	倫理学	1・2前	2								兼1
	論理学	1・2前	2								兼1
	認識論	1・2前	2								兼1
	心理学	1・2前	2								兼2
教育学	1・2前	2								兼2	
保育学	1・2前	2								兼1	

科目区分	授業科目の名称	配当年次	単位数		専任教員等の配置						兼任・兼担
			必修	選択	自教	准教授	講師	助教	助手		
外国語科目	英語 A I a	1前	2								兼4
	英語 A I b	1前	2								兼2
	英語 A II a	1後	2								兼3
	英語 A II b	1後	2								兼2
	英語 A III a	2前	2								兼3
	英語 A III b	2前	2								兼2
	英語 A IV a	2後	2								兼2
	英語 A IV b	2後	2								兼2
	英語 B I a	1前	2								兼1
	英語 B I b	1前	2								兼1
	英語 B II a	1後	2								兼1
	英語 B II b	1後	2								兼1
	英語 B III a	2前	2								兼1
	英語 B III b	2前	2								兼1
	英語 B IV a	2後	2								兼1
	英語 B IV b	2後	2								兼1
	英語 I	1前	2								兼5
	英語 II	1後	2								兼4
	英語 III	2前	2								兼3
	英語 IV	2後	2								兼5
	フランス語 I	1前	2								兼2
	フランス語 II	1後	2								兼2
	フランス語 III	2前	2								兼3
	フランス語 IV	2後	2								兼3
	ドイツ語 I	1前	2								兼2
	ドイツ語 II	1後	2								兼2
	ドイツ語 III	2前	2								兼4
	ドイツ語 IV	2後	2								兼4
	中国語 I	1前	2								兼2
	中国語 II	1後	2								兼2
	中国語 III	2前	2								兼4
	中国語 IV	2後	2								兼4
	朝鮮・韓国語 I	1前	2								兼2
	朝鮮・韓国語 II	1後	2								兼2
	朝鮮・韓国語 III	2前	2								兼2
	朝鮮・韓国語 IV	2後	2								兼1
	英語マルチメディアアレッスン	1・2前	1								兼1
英語再入門 A	1前	1								兼2	
英語再入門 B	1前	1								兼2	
英語リーディング	2前	1								兼1	
英語ライティング	2後	1								兼1	
フランス語リーディング・ライティング	2後	1								兼1	
ドイツ語リーディング・ライティング	2後	1								兼1	
中国語リーディング・ライティング	2後	1								兼1	
朝鮮・韓国語リーディング・ライティング	2後	1								兼1	
情報リテラシー I	1前	1								兼4	
情報リテラシー II	1後	1								兼4	
画像処理基礎演習	1・2前	1								兼1	
Web制作	1・2前	1								兼2	
マルチメディア基礎演習 (映像制作)	1・2前	1								兼1	
マルチメディア基礎演習 (音楽制作)	1・2前	1								兼1	
Microsoft Office Specialist 基礎演習	1・2前	1								兼2	
導入科目	プロゼミ I	1前	1		3	1					
プロゼミ II	1後	1		1	3			2			
全学共通科目	文芸理論	1・2前	2								兼3
	歴史理論	1・2前	2								兼3
	言語科学	1・2前	2								兼1
	記号論	1・2前	2								兼1
	日本現代史	1・2前	2								兼1
	アジア現代史	1・2前	2								兼1
	ヨーロッパ現代史	1・2前	2								兼2
	日本文学	1・2前	2								兼2
	中国文学	1・2前	2								兼1
	英文学	1・2前	2								兼1
	ドイツ文学	1・2前	2								兼1
	フランス文学	1・2前	2								兼1
	ロシア文学	1・2前	2								兼1
	西洋古典文学	1・2前	2								兼1
	百人一首	1・2前	2								兼2
	異文化理解	1・2前	2								兼1
	地理学	1・2前	2								兼1
	社会学	1・2前	2								兼1
	国際関係論	1・2前	2								兼1
	ポランティア論	1・2前	2								兼1
	法学	1・2前	2								兼1
	日本国憲法	1・2前	2								兼1
	政治学	1・2前	2								兼1
	経済学	1・2前	2								兼1
	家政学	1・2前	2								兼1
	哲学	1・2前	2								兼1
	倫理学	1・2前	2								兼1
	論理学	1・2前	2								兼1
	認識論	1・2前	2								兼1
	心理学	1・2前	2								兼2
教育学	1・2前	2								兼2	
保育学	1・2前	2								兼1	

共通専門科目	統計学	1・2期	2						兼1
	科学史	1・2期	2						兼1
	情報科学	1・2期・8	2						兼1
	数学	1・2期	2						兼1
	物理学	1・2期	2						兼1
	地球科学	1・2期	2						兼1
	生物学	1・2期	2						兼1
	化学	1・2期	2						兼1
	自然保護論	1・2期	2						兼1
	生理学	1・2期	2						兼1
	健康科学	1・2期	2						兼1
	環境心理学	1・2期	2						兼1
	コミュニティ心理学	1・2期	2						兼1
	教育原理	1・2期・8	2						兼1
	生涯学習概論	1・2期・8	2						兼1
	教育社会学	1・2期	2						兼1
人間関係論	1・2期	2						兼1	
社会調査法	1・2期	2	1					兼1	
フィールドワーク方法論	1・2期	2						兼1	
現代ジャーナリズム論	1・2期・8	2						兼1	
イベント論	1・2期	2						兼1	
社会人形成科目	花嫁の教育とライフプラン・キャリアプラン	1前	2						兼2
	パーソナリティを考える	1・2期	2						兼1
	「自分らしさ」を探る	1・2期	2						兼1
	対人関係のスキル	1・2期	2						兼1
	ストレス・マネジメント	1・2期	2						兼1
	職業人のルールとモラル	1・2期	2						兼1
	産業と職業	1・2期	2						兼1
	マスコミとの付き合い方	1・2期	2						兼1
	ソーシャルマナー	1後	1						兼8
	ビジネス文章表現演習	1・2期・8	1						兼1
	ディベート演習	1・2期	1						兼1
	自己表現演習	1・2期・8	1						兼1
	プレゼンテーション演習	1・2期・8	1						兼1
	キャリア基礎演習(グループワーク)	2期・8	1						兼1
	キャリア基礎演習(公務員・数的処理)I	1・2期	1						兼1
	キャリア基礎演習(公務員・数的処理)II	1・2期	1						兼1
	キャリア基礎演習(公務員・法律)I	1・2期	1						兼1
	キャリア基礎演習(公務員・法律)II	1・2期	1						兼1
	キャリア基礎演習(公務員・政治経済)I	1・2期	1						兼1
	キャリア基礎演習(公務員・政治経済)II	1・2期	1						兼1
	秘書技能演習	1・2期・8	1						兼1
	簿記会計基礎演習I	1・2期	2						兼1
簿記会計基礎演習II	1・2期	2						兼1	
TOEIC特別演習I	1・2期・8	1						兼1	
ボランティア実践A	1・2期・8	2		1				兼1	
体育実技科目	体育実技A	1・2期	1						兼1
	体育実技B	1・2期	1						兼1
	体育実技C	1・2期	1						兼1
	体育実技D	1・2期	1						兼1
	体育実技E(水泳)	1・2期	1						兼1
	体育実技F(水泳)	1・2期	1						兼1
	体育実技G	1・2期	1						兼1
	体育実技H	1・2期	1						兼1
	観光コミュニティ学部共通専門科目	むさしの学	1・2期	2					
人口学		1・2期	2						兼1
社会調査入門		1・2期	2						兼1
社会をデザインする女性たち		1・2期	2						兼1
観光国家資格取得特殊演習A		1・2期	1						兼1
コミュニティデザイン学専攻科目	社会学入門	1後	2		1				兼1
	コミュニティデザイン入門	1前	2		1				兼1
	フィールドスタディ入門	1前	2		1				兼1
	地域社会学	1・2期	2		1				兼1
	コミュニティ論	1・2期	2		1				兼1
	環境と防災	1・2期	2	1					兼1
	ビジネスデザイン	1・2期	2	1					兼1
	女性のライフサイクル	1・2期	2		1				兼1
	消費社会論	1・2期	2		1				兼1
	基礎ゼミナール(コミュニティ)	2前	2		3	4			兼1
演習科目資格	社会調査データ分析	1・2期	1						兼1
	社会統計学	1・2期	2						兼1

共通専門科目	統計学	1・2期	2						兼1
	科学史	1・2期	2						兼1
	情報科学	1・2期・8	2						兼1
	数学	1・2期	2						兼1
	物理学	1・2期	2						兼1
	地球科学	1・2期	2						兼1
	生物学	1・2期	2						兼1
	化学	1・2期	2						兼1
	自然保護論	1・2期	2						兼1
	生理学	1・2期	2						兼1
	健康科学	1・2期	2						兼1
	環境心理学	1・2期	2						兼1
	コミュニティ心理学	1・2期	2						兼1
	教育原理	1・2期・8	2						兼2
	生涯学習概論	1・2期・8	2						兼1
	教育社会学	1・2期	2						兼1
人間関係論	1・2期	2						兼1	
社会調査法	1・2期	2				1		兼1	
フィールドワーク方法論	1・2期	2						兼1	
現代ジャーナリズム論	1・2期・8	2						兼1	
イベント論	1・2期	2						兼1	
社会人形成科目	花嫁の教育とライフプラン・キャリアプラン	1前	2						兼1
	パーソナリティを考える	1・2期	2						兼1
	「自分らしさ」を探る	1・2期	2						兼1
	対人関係のスキル	1・2期	2						兼1
	ストレス・マネジメント	1・2期	2						兼1
	職業人のルールとモラル	1・2期	2						兼1
	産業と職業	1・2期	2						兼1
	マスコミとの付き合い方	1・2期	2						兼1
	ソーシャルマナー	1後	1						兼8
	ビジネス文章表現演習	1・2期・8	1						兼1
	ディベート演習	1・2期	1						兼1
	自己表現演習	1・2期・8	1						兼1
	プレゼンテーション演習	1・2期・8	1						兼1
	キャリア基礎演習(グループワーク)	2期・8	1						兼1
	キャリア基礎演習(公務員・数的処理)I	1・2期	1						兼1
	キャリア基礎演習(公務員・数的処理)II	1・2期	1						兼1
	キャリア基礎演習(公務員・法律)I	1・2期	1						兼1
	キャリア基礎演習(公務員・法律)II	1・2期	1						兼1
	キャリア基礎演習(公務員・政治経済)I	1・2期	1						兼1
	キャリア基礎演習(公務員・政治経済)II	1・2期	1						兼1
	秘書技能演習	1・2期・8	1						兼1
	簿記会計基礎演習I	1・2期	2						兼1
簿記会計基礎演習II	1・2期	2						兼1	
TOEIC特別演習I	1・2期・8	1						兼3	
ボランティア実践A	1・2期・8	2			1			兼1	
体育実技科目	体育実技A	1・2期	1						兼1
	体育実技B	1・2期	1						兼1
	体育実技C	1・2期	1						兼1
	体育実技D	1・2期	1						兼1
	体育実技E(水泳)	1・2期	1						兼1
	体育実技F(水泳)	1・2期	1						兼1
	体育実技G	1・2期	1						兼1
	体育実技H	1・2期	1						兼1
	観光コミュニティ学部共通専門科目	むさしの学	1・2期	2					
人口学		1・2期	2						兼1
社会調査入門		1・2期	2						兼1
社会をデザインする女性たち		1・2期	2						兼1
観光国家資格取得特殊演習A		1・2期	1						兼1
コミュニティデザイン学専攻科目	社会学入門	1後	2		1				兼1
	コミュニティデザイン入門	1前	2		1				兼1
	フィールドスタディ入門	1前	2		1				兼1
	地域社会学	1・2期	2		1				兼1
	コミュニティ論	1・2期	2		1				兼1
	環境と防災	1・2期	2	1					兼1
	ビジネスデザイン	1・2期	2	1					兼1
	女性のライフサイクル	1・2期	2		1				兼1
	消費社会論	1・2期	2		1				兼1
	基礎ゼミナール(コミュニティ)	2前	2		3	3			兼1
演習科目資格	社会調査データ分析	1・2期	1						兼1
	社会統計学	1・2期	2						兼1

【平成27年度】

科目区分	授業科目の名称	配当年次	単位数			専任教員等の配置					兼任・兼任
			必修	選択	自由	教授	准教授	講師	助教	助手	
外国語科目	英語AⅠa	1前	2								兼4
	英語AⅠb	1前	2								兼2
	英語AⅡa	1後	2								兼3
	英語AⅡb	1後	2								兼2
	英語AⅢa	2前	2								兼3
	英語AⅢb	2前	2								兼2
	英語AⅣa	2後	2								兼2
	英語AⅣb	2後	2								兼2
	英語BⅠa	1前	2								兼1
	英語BⅠb	1前	2								兼1
	英語BⅡa	1後	2								兼1
	英語BⅡb	1後	2								兼1
	英語BⅢa	2前	2								兼1
	英語BⅢb	2前	2								兼1
	英語BⅣa	2後	2								兼1
	英語BⅣb	2後	2								兼1
	英語Ⅰ	1前	2								兼5
	英語Ⅱ	1後	2								兼4
	英語Ⅲ	2前	2								兼3
	英語Ⅳ	2後	2								兼5
	フランス語Ⅰ	1前	2								兼2
	フランス語Ⅱ	1後	2								兼2
	フランス語Ⅲ	2前	2								兼3
	フランス語Ⅳ	2後	2								兼3
	ドイツ語Ⅰ	1前	2								兼2
	ドイツ語Ⅱ	1後	2								兼2
	ドイツ語Ⅲ	2前	2								兼4
	ドイツ語Ⅳ	2後	2								兼4
	中国語Ⅰ	1前	2								兼2
	中国語Ⅱ	1後	2								兼2
	中国語Ⅲ	2前	2								兼4
	中国語Ⅳ	2後	2								兼4
	朝鮮・韓国語Ⅰ	1前	2								兼2
	朝鮮・韓国語Ⅱ	1後	2								兼2
	朝鮮・韓国語Ⅲ	2前	2								兼2
	朝鮮・韓国語Ⅳ	2後	2								兼2
	英語マルチメディアレッスン	1-2前	1								兼1
	英語再入門A	1前	1								兼2
	英語再入門B	1前	1								兼2
	英語リーディング	2前	1								兼1
	英語ライティング	2後	1								兼1
	フランス語リーディング・ライティング	2後	1								兼1
	ドイツ語リーディング・ライティング	2後	1								兼1
	中国語リーディング・ライティング	2後	1								兼1
	朝鮮・韓国語リーディング・ライティング	2後	1								兼1
	情報リテラシーⅠ	1前	1								兼4
	情報リテラシーⅡ	1後	1								兼4
画像処理基礎演習	1-2前	1								兼1	
We b制作	1-2前	1								兼2	
マルチメディア基礎演習(映像制作)	1-2前	1								兼1	
マルチメディア基礎演習(音楽制作)	1-2後	1								兼1	
Microsoft Office Specialist 基礎演習	1-2前	1								兼3	
導入科目	プロゼミⅠ	1前	1			3	1				
	プロゼミⅡ	1後	1			1	3				
全学共通科目	文芸理論	1-2前	2								兼3
	歴史理論	1-2前	2								兼3
	言語科学	1-2前	2								兼1
	記号論	1-2後	2								兼1
	日本現代史	1-2後	2								兼1
	アジア現代史	1-2後	2								兼1
	ヨーロッパ現代史	1-2前	2								兼1
	日本文学	1-2前	2								兼2
	中国文学	1-2前	2								兼1
	英文学	1-2前	2								兼1
	ドイツ文学	1-2前	2								兼1
	フランス文学	1-2前	2								兼1
	ロシア文学	1-2前	2								兼1
	西洋古典文学	1-2前	2								兼1
	百人一首	1-2前	2								兼2
	異文化理解	1-2前	2								兼2
	地理学	1-2前	2								兼1
	社会学	1-2前	2								兼1
	国際関係論	1-2前	2								兼1
	ポランティア論	1-2前	2								兼1
	法学	1-2前	2								兼1
	日本国憲法	1-2前	2								兼1
	政治学	1-2後	2								兼1
	経済学	1-2前	2								兼1
	家政学	1-2後	2								兼1
哲学	1-2前	2								兼1	
倫理学	1-2後	2								兼1	
論理学	1-2前	2								兼1	
認識論	1-2前	2								兼1	
心理学	1-2前	2								兼2	
教育学	1-2前	2								兼1	
保育学	1-2前	2								兼1	
統計学	1-2前	2								兼1	
科学史	1-2前	2								兼1	

【平成28年度】

科目区分	授業科目の名称	配当年次	単位数			専任教員等の配置					兼任・兼任
			必修	選択	自由	教授	准教授	講師	助教	助手	
外国語科目	英語AⅠa	1前	2								兼4
	英語AⅠb	1前	2								兼2
	英語AⅡa	1後	2								兼3
	英語AⅡb	1後	2								兼2
	英語AⅢa	2前	2								兼3
	英語AⅢb	2前	2								兼2
	英語AⅣa	2後	2								兼2
	英語AⅣb	2後	2								兼2
	英語BⅠa	1前	2								兼1
	英語BⅠb	1前	2								兼1
	英語BⅡa	1後	2								兼1
	英語BⅡb	1後	2								兼1
	英語BⅢa	2前	2								兼1
	英語BⅢb	2前	2								兼1
	英語BⅣa	2後	2								兼1
	英語BⅣb	2後	2								兼1
	英語Ⅰ	1前	2								兼5
	英語Ⅱ	1後	2								兼4
	英語Ⅲ	2前	2								兼3
	英語Ⅳ	2後	2								兼5
	フランス語Ⅰ	1前	2								兼2
	フランス語Ⅱ	1後	2								兼2
	フランス語Ⅲ	2前	2								兼3
	フランス語Ⅳ	2後	2								兼3
	ドイツ語Ⅰ	1前	2								兼2
	ドイツ語Ⅱ	1後	2								兼2
	ドイツ語Ⅲ	2前	2								兼4
	ドイツ語Ⅳ	2後	2								兼4
	中国語Ⅰ	1前	2								兼2
	中国語Ⅱ	1後	2								兼2
	中国語Ⅲ	2前	2								兼4
	中国語Ⅳ	2後	2								兼4
	朝鮮・韓国語Ⅰ	1前	2								兼2
	朝鮮・韓国語Ⅱ	1後	2								兼2
	朝鮮・韓国語Ⅲ	2前	2								兼2
	朝鮮・韓国語Ⅳ	2後	2								兼2
	英語マルチメディアレッスン	1-2前	1								兼1
	英語再入門A	1前	1								兼2
	英語再入門B	1前	1								兼2
	英語リーディング	2前	1								兼1
	英語ライティング	2後	1								兼1
	フランス語リーディング・ライティング	2後	1								兼1
	ドイツ語リーディング・ライティング	2後	1								兼1
	中国語リーディング・ライティング	2後	1								兼1
	朝鮮・韓国語リーディング・ライティング	2後	1								兼1
	情報リテラシーⅠ	1前	1								兼4
	情報リテラシーⅡ	1後	1								兼4
画像処理基礎演習	1-2前	1								兼1	
We b制作	1-2前	1								兼2	
マルチメディア基礎演習(映像制作)	1-2前	1								兼1	
マルチメディア基礎演習(音楽制作)	1-2後	1								兼1	
Microsoft Office Specialist 基礎演習	1-2前	1								兼2	
導入科目	プロゼミⅠ	1前	1			3	1				
	プロゼミⅡ	1後	1			1	3				
全学共通科目	文芸理論	1-2前	2								兼3
	歴史理論	1-2前	2								兼3
	言語科学	1-2前	2								兼1
	記号論	1-2後	2								兼1
	日本現代史	1-2後	2								兼1
	アジア現代史	1-2後	2								兼1
	ヨーロッパ現代史	1-2前	2								兼1
	日本文学	1-2前	2								兼2
	中国文学	1-2前	2								兼1
	英文学	1-2前	2								兼1
	ドイツ文学	1-2前	2								兼1
	フランス文学	1-2前	2								兼1
	ロシア文学	1-2前	2								兼1
	西洋古典文学	1-2前	2								兼1
	百人一首	1-2前	2								兼2
	異文化理解	1-2前	2								兼2
	地理学	1-2前	2								兼1
	社会学	1-2前	2								兼1
	国際関係論	1-2前	2								兼1
	ポランティア論	1-2前	2								兼1
	法学	1-2前	2								兼1
	日本国憲法	1-2前	2								兼1
	政治学	1-2後	2								兼1
	経済学	1-2前	2								兼1
	家政学	1-2後	2								兼1
哲学	1-2前	2								兼1	
倫理学	1-2後	2								兼1	
論理学	1-2前	2								兼1	
認識論	1-2前	2								兼1	
心理学	1-2前	2								兼2	
教育学	1-2前	2								兼1	
保育学	1-2前	2								兼1	
統計学	1-2前	2								兼1	
科学史	1-2前	2								兼1	

共通専門科目	情報科学	1・2期	2							兼1
	数学	1・2期	2							兼1
	物理学	1・2期	2							兼1
	地球科学	1・2期	2							兼1
	生物学	1・2期	2							兼1
	化学	1・2期	2							兼1
	自然保護論	1・2期	2							兼1
	生理学	1・2期	2							兼1
	健康科学	1・2期	2							兼1
	環境心理学	1・2期	2							兼1
	コミュニティ心理学	1・2期	2							兼1
	教育原理	1・2期	2							兼1
	生涯学習概論	1・2期	2							兼1
教育社会学	1・2期	2							兼1	
人間関係論	1・2期	2							兼1	
社会調査法	1・2期	2		1					兼1	
フィールドワーク方法論	1・2期	2							兼1	
現代ジャーナリズム論	1・2期	2							兼1	
イベント論	1・2期	2							兼1	
社会人形成科目	花塚の教育とライフプラン・キャリアプラン	1前	2							兼2
	パーソナリティを考える	1・2期	2							兼1
	「自分らしさ」を探る	1・2期	2							兼1
	対人関係のスキル	1・2期	2							兼1
	ストレス・マネジメント	1・2期	2							兼1
	職業人のルールとモラル	1・2期	2							兼1
	産業と職業	1・2期	2							兼1
	マスコミとの付き合い方	1・2期	2							兼1
	ソーシャルマナー	1後	1							兼8
	ビジネス文章表現演習	1・2期	1							兼1
	ディベート演習	1・2期	1							兼1
	自己表現演習	1・2期	1							兼1
	プレゼンテーション演習	1・2期	1							兼1
	キャリア基礎演習(グループワーク)	1・2期	1							兼1
	キャリア基礎演習(公務員・数的処理) I	1・2期	1							兼1
	キャリア基礎演習(公務員・数的処理) II	1・2期	1							兼1
	キャリア基礎演習(公務員・法律) I	1・2期	1							兼1
	キャリア基礎演習(公務員・法律) II	1・2期	1							兼1
キャリア基礎演習(公務員・政治経済) I	1・2期	1							兼1	
キャリア基礎演習(公務員・政治経済) II	1・2期	1							兼1	
秘書技能演習	1・2期	1							兼1	
簿記会計基礎演習 I	1・2期	2							兼1	
簿記会計基礎演習 II	1・2期	2							兼1	
TOEIC特別演習 I	1・2期	1							兼3	
ボランティア実践 A	1・2期	2		1					兼1	
体育実技科目	体育実技 A	1・2期	1							兼1
	体育実技 B	1・2期	1							兼1
	体育実技 C	1・2期	1							兼1
	体育実技 D	1・2期	1							兼1
	体育実技 E(水泳)	1・2期	1							兼1
	体育実技 F(水泳)	1・2期	1							兼1
	体育実技 G	1・2期	1							兼1
	体育実技 H	1・2期	1							兼1
観光コミュニケーション学部共通専門科目	講義									
	むさしの学	1・2期	2							兼1
	人口学(未開講)	1・2期	2							兼1
	社会調査入門	1・2期	2							兼1
社会をデザインする女性たち	1・2期	2							兼1	
演習										
観光国家資格取得特殊演習 A	1・2期	1								兼1
コミュニケーションデザイン学科専門科目	演習									
	社会学入門	1後	2		1					
	コミュニティデザイン入門	1前	2		1					
	フィールドスタディ入門	1前	2		1					
	地域社会学	1・2期	2		1					
	コミュニティ論	1・2期	2		1					
	環境と防災	1・2期	2		1					
	ビジネスデザイン	1・2期	2		1					
	女性のライフサイクル	1・2期	2		1					
	消費社会論	1・2期	2		1					
演習										
基礎ゼミナール(コミュニティ)	2前	2		3	4					
演習										
社会調査データ分析	1・2期	1								兼1
演習										
社会統計学	1・2期	2								兼1

共通専門科目	情報科学	1・2期	2							兼1
	数学	1・2期	2							兼1
	物理学	1・2期	2							兼1
	地球科学	1・2期	2							兼1
	生物学	1・2期	2							兼1
	化学	1・2期	2							兼1
	自然保護論	1・2期	2							兼1
	生理学	1・2期	2							兼1
	健康科学	1・2期	2							兼1
	環境心理学	1・2期	2							兼1
	コミュニティ心理学	1・2期	2							兼1
	教育原理	1・2期	2							兼1
	生涯学習概論	1・2期	2							兼1
教育社会学	1・2期	2							兼1	
人間関係論	1・2期	2							兼1	
社会調査法	1・2期	2		1					兼1	
フィールドワーク方法論	1・2期	2							兼1	
現代ジャーナリズム論	1・2期	2							兼1	
イベント論	1・2期	2							兼1	
社会人形成科目	花塚の教育とライフプラン・キャリアプラン	1前	2							兼1
	パーソナリティを考える	1・2期	2							兼1
	「自分らしさ」を探る	1・2期	2							兼1
	対人関係のスキル	1・2期	2							兼1
	ストレス・マネジメント	1・2期	2							兼1
	職業人のルールとモラル	1・2期	2							兼1
	産業と職業	1・2期	2							兼1
	マスコミとの付き合い方	1・2期	2							兼1
	ソーシャルマナー	1後	1							兼8
	ビジネス文章表現演習	1・2期	1							兼1
	ディベート演習	1・2期	1							兼1
	自己表現演習	1・2期	1							兼1
	プレゼンテーション演習	1・2期	1							兼1
	キャリア基礎演習(グループワーク)	1・2期	1							兼1
	キャリア基礎演習(公務員・数的処理) I	1・2期	1							兼1
	キャリア基礎演習(公務員・数的処理) II	1・2期	1							兼1
	キャリア基礎演習(公務員・法律) I	1・2期	1							兼1
	キャリア基礎演習(公務員・法律) II	1・2期	1							兼1
キャリア基礎演習(公務員・政治経済) I	1・2期	1							兼1	
キャリア基礎演習(公務員・政治経済) II	1・2期	1							兼1	
秘書技能演習	1・2期	1							兼1	
簿記会計基礎演習 I	1・2期	2							兼1	
簿記会計基礎演習 II	1・2期	2							兼1	
TOEIC特別演習 I	1・2期	1							兼3	
ボランティア実践 A	1・2期	2		1					兼1	
体育実技科目	体育実技 A	1・2期	1							兼1
	体育実技 B	1・2期	1							兼1
	体育実技 C	1・2期	1							兼1
	体育実技 D	1・2期	1							兼1
	体育実技 E(水泳)	1・2期	1							兼1
	体育実技 F(水泳)	1・2期	1							兼1
	体育実技 G	1・2期	1							兼1
	体育実技 H	1・2期	1							兼1
観光コミュニケーション学部共通専門科目	講義									
	むさしの学	1・2期	2							兼1
	人口学	1・2期	2							兼1
	社会調査入門	1・2期	2							兼1
社会をデザインする女性たち	1・2期	2							兼1	
演習										
観光国家資格取得特殊演習 A	1・2期	1								兼1
コミュニケーションデザイン学科専門科目	演習									
	社会学入門	1後	2		1					
	コミュニティデザイン入門	1前	2		1					
	フィールドスタディ入門	1前	2		1					
	地域社会学	1・2期	2		1					
	コミュニティ論	1・2期	2		1					
	環境と防災	1・2期	2		1					
	ビジネスデザイン	1・2期	2		1					
	女性のライフサイクル	1・2期	2		1					
	消費社会論	1・2期	2		1					
演習										
基礎ゼミナール(コミュニティ)	2前	2		3	4					
演習										
社会調査データ分析	1・2期	1								兼1
演習										
社会統計学	1・2期	2								兼1

【平成29年度】

科目区分	授業科目の名称	記号 年次	単位数		専任教員等の配置						兼任・兼担		
			必修	選択	自 由	教 員	准 教 員	講 師	助 教	助 手			
外国語科目	英語A I a	1前		2								兼4	
	英語A I b	1前		2								兼2	
	英語A II a	1後		2								兼3	
	英語A II b	1後		2								兼2	
	英語A III a	2前		2								兼3	
	英語A III b	2前		2								兼2	
	英語A IV a	2後		2								兼2	
	英語A IV b	2後		2								兼2	
	英語B I a	1前		2								兼1	
	英語B I b	1前		2								兼1	
	英語B II a	1後		2								兼1	
	英語B II b	1後		2								兼1	
	英語B III a	2前		2								兼1	
	英語B III b	2前		2								兼1	
	英語B IV a	2後		2								兼1	
	英語B IV b	2後		2								兼1	
	英語 I	1前		2								兼5	
	英語 II	1後		2								兼4	
	英語 III	2前		2								兼5	
	英語 IV	2後		2								兼6	
	フランス語 I	1前		2								兼2	
	フランス語 II	1後		2								兼2	
	フランス語 III	2前		2								兼4	
	フランス語 IV	2後		2								兼4	
	ドイツ語 I	1前		2								兼2	
	ドイツ語 II	1後		2								兼2	
	ドイツ語 III	2前		2								兼5	
	ドイツ語 IV	2後		2								兼5	
	中国語 I	1前		2								兼2	
	中国語 II	1後		2								兼2	
	中国語 III	2前		2								兼4	
	中国語 IV	2後		2								兼5	
	朝鮮・韓国語 I	1前		2								兼2	
	朝鮮・韓国語 II	1後		2								兼2	
	朝鮮・韓国語 III	2前		2								兼5	
	朝鮮・韓国語 IV	2後		2								兼5	
	英語マルチメディアアセスン	1・2・3		1								兼1	
	英語再入門A	18・19		1								兼2	
	英語再入門B	18・19		1								兼2	
	英語リーディング	2前		1								兼1	
	英語ライティング	2後		1								兼1	
	フランス語リーディング・ライティング	2後		1								兼1	
	ドイツ語リーディング・ライティング	2後		1								兼1	
	中国語リーディング・ライティング	2後		1								兼1	
	朝鮮・韓国語リーディング・ライティング	2後		1								兼1	
	情報処理科目	情報リテラシー I	1前	1									兼4
		情報リテラシー II	1後	1									兼4
		画像処理基礎演習	1・2前		1								兼1
Web制作		1・2前		1								兼2	
マルチメディア基礎演習(映像制作)		1・2前		1								兼1	
マルチメディア基礎演習(音楽制作)		1・2前		1								兼2	
Microsoft Office Specialist 基礎演習		1・2前		1								兼2	
導入科目	プロゼミ I	1前	1			3	1						
	プロゼミ II	1後	1			1	3						
全学共通科目 教養科目	文芸理論	1・2前		2								兼3	
	歴史理論	1・2前		2								兼3	
	言語科学	1・2前		2								兼1	
	記号論	1・2後		2								兼1	
	日本現代史	1・2後		2								兼1	
	アジア現代史	1・2前		2								兼1	
	ヨーロッパ現代史	1・2前		2								兼2	
	日本文学	1・2前		2								兼2	
	中国文学	1・2前		2								兼1	
	英文学	1・2前		2								兼1	
	ドイツ文学	1・2前		2								兼1	
	フランス文学	1・2前		2								兼1	
	ロシア文学	1・2前		2								兼1	
	西洋古典文学	1・2前		2								兼1	
	百人一首	1・2前		2								兼2	
	異文化理解	1・2前		2								兼2	
	地理学	1・2前		2								兼1	
	社会学	1・2前		2								兼1	
	国際関係論	1・2前		2								兼1	
	ポランディア論	1・2前		2								兼1	
	法学	1・2後		2								兼1	
	日本国憲法	1・2前		2								兼1	
	政治学	1・2後		2								兼1	
	経済学	1・2前		2								兼1	
	家政学	1・2後		2								兼1	
	哲学	1・2前		2								兼1	
	倫理学	1・2後		2								兼1	
	論理学	1・2前		2								兼1	
	認識論	1・2前		2								兼1	
	心理学	1・2前		2								兼3	
教育学	1・2前		2								兼1		
保育学	1・2前		2								兼1		
統計学	1・2前		2								兼1		
科学史	1・2後		2								兼1		

	情報科学	1・2前	2																兼1
	数学	1・2前	2																兼1
	物理学	1・2前	2																兼1
	地球科学	1・2前	2																兼1
	生物学	1・2前	2																兼1
	化学	1・2前	2																兼1
	自然保護論	1・2前	2																兼1
	生理学	1・2前	2																兼1
	健康科学	1・2前	2																兼1
	共通専門科目	環境心理学	1・2前	2															
コミュニティ心理学		1・2前	2																兼1
教育原理		1・2前	2																兼1
生涯学習概論		1・2前	2																兼1
教育社会学		1・2前	2																兼1
人間関係論		1・2前	2																兼1
社会調査法		1・2前	2			1													兼1
フィールドワーク方法論		1・2前	2																兼1
現代ジャーナリズム論		1・2前	2																兼1
イベント論		1・2前	2																兼1
社会人形成科目	花嫁の教育とライフプラン・キャリアプラン	1前	2																兼1
	パーソナリティを考える	1・2前	2																兼1
	「自分らしさ」を探る	1・2前	2																兼1
	対人関係のスキル	1・2前	2																兼1
	ストレス・マネジメント	1・2前	2																兼1
	職業人のルールとモラル	1・2前	2																兼1
	産業と職業	1・2前	2																兼1
	マスコミとの付き合い方	1・2前	2																兼1
	ソーシャルマナー	1後	1																兼8
	ビジネス文章表現演習	1・2前	1																兼1
	ディベート演習	1・2前	1																兼1
	自己表現演習	1・2前	1																兼1
	プレゼンテーション演習	1・2前	1																兼1
	キャリア基礎演習(グループワーク)	1前・後	1																兼1
	キャリア基礎演習(公務員・数的処理)Ⅰ	1・2前	1																兼1
	キャリア基礎演習(公務員・数的処理)Ⅱ	1・2前	1																兼1
	キャリア基礎演習(公務員・法律)Ⅰ	1・2前	1																兼1
	キャリア基礎演習(公務員・法律)Ⅱ	1・2前	1																兼1
	キャリア基礎演習(公務員・政治経済)Ⅰ	1・2前	1																兼1
	キャリア基礎演習(公務員・政治経済)Ⅱ	1・2前	1																兼1
	秘書技能演習	1・2前	1																兼1
	簿記会計基礎演習Ⅰ	1・2前	2																兼1
	簿記会計基礎演習Ⅱ	1・2前	2																兼1
TOEIC特別演習Ⅰ	1・2前	1																兼3	
ボランティア実践A	1・2前	2				1												兼1	
体育実技科目	体育実技A	1・2前	1																兼1
	体育実技A	1・2前	1																兼1
	体育実技B	1・2前	1																兼1
	体育実技C	1・2前	1																兼1
	体育実技D	1・2前	1																兼1
	体育実技E(水泳)	1・2前	1																兼1
	体育実技F(水泳) (未開講)	1・2前	1																兼1
	体育実技G	1・2前	1																兼1
体育実技H	1・2前	1																兼1	
観光コミュニケーション学部共通科目	講義																		
	むさしの学	1・2前	2																兼1
	人口学	1・2前	2																兼1
	社会調査入門	1・2前	2																兼1
演習																			
特別演習																			
観光国家資格取得特殊演習A	1・2前	1																兼1	
コミュニケーションデザイン学科専門科目	基幹科目																		
	社会学入門	1後	2			1													
	コミュニティデザイン入門	1前	2				1												
	フィールドスタディ入門	1前	2					1											
	地域社会学	1・2前	2						1										
	コミュニティ論	1・2前	2							1									
	環境と防災	1・2前	2								1								
	ビジネスデザイン	1・2前	2									1							
	女性のライフサイクル	1・2前	2										1						
	消費社会学	1・2前	2											1					
	演習																		
	基礎ゼミナール(コミュニティ)	2前	2					3	4										
科目資格																			
データの読み方	1・2前	2																兼1	
社会統計学	1・2前	2																兼1	

- (注) ・ 認可申請書又は設置届出書の様式第2号(その2の1)に準じて作成してください。
 ・ 設置認可時又は届出時の授業科目全て(兼任、兼任教員が担当する科目を含む。)を黒字で記載してください。
 ・ その上で、認可時又は届出時から変更となっている箇所は太字の赤字としてください。
 ・ 履修希望者がいなかったために未開講となった科目についても記入してください。
 ・ 1ページ目には認可時又は届出時と平成30年度の表を記入してください。
 ・ 不要な年度(平成28年度開設であれば平成27年度、平成29年度開設であれば平成27年度及び平成28年度、平成30年度開設であれば平成27年度から平成29年度)の表は適宜削除し、結めてください。
 (2つの表が1ページに表示されるようにしてください。)

(1) ②授業科目表に関する変更内容

【平成27年度】

- ・履修機会を増やすため、「Web制作」担当教員を兼2から兼3に変更。
- ・春学期分担当教員の留学のため、「Microsoft Office Specialist 基礎演習」担当教員を兼2から兼3に変更。
- ・時間割編成の都合により、「アジア現代史」の開講期を「1・2前」から「1・2後」に変更。
- ・兼担当教員の役職就任に伴う減コマのため、「ヨーロッパ現代史」の担当教員を兼2から兼1に変更。
- ・履修機会を増やすため、「中国文学」の開講期を「1・2後」から「1・2前・後」に変更。
- ・履修機会を増やすため、「異文化理解」の担当教員を兼1から兼2追加し、開講期を「1・2前」から「1・2前・後」に変更。
- ・時間割編成の都合により、「地理学」の開講期を「1・2後」から「1・2前」に変更。
- ・履修機会を増やすため、「論理学」の開講期を「1・2前」から「1・2前・後」に変更。
- ・履修機会を増やすため、「統計学」の開講期を「1・2後」から「1・2前・後」に変更。
- ・履修機会を増やすため、「科学史」の開講期を「1・2後」から「1・2前・後」に変更。
- ・時間割編成の都合により、「地球科学」の開講期を「1・2後」から「1・2前」に変更。
- ・時間割編成の都合により、「人間関係論」の開講形態を集中講義に変更。
- ・履修機会を増やすため、「TOEIC特別演習Ⅰ」担当教員を兼1から兼3に変更。
- ・履修機会を増やすため、「体育実技A」「体育実技B」「体育実技C」「体育実技D」の開講期を「1・2前」から「1・2前・後」に変更。

【平成28年度】

- ・兼任教員他学部科目担当に伴い、「英語Ⅲ」の担当教員を兼3から兼5に変更。
- ・兼任教員退職に伴い、「英語Ⅳ」の担当教員を兼5から兼6に変更。
- ・兼任教員就任辞退に伴い、「朝鮮・韓国語Ⅳ」の担当教員を兼1から兼2に変更。
- ・履修機会を増やすため、「健康科学」の開講期を「1・2後」から「1・2前・後」に変更。
- ・担当教員退職に伴い講義形式を変更したため、「花嫁の教育とライフプラン・キャリアプラン」の担当教員を兼2から兼1に変更。
- ・担当教員退職に伴う、時間割編成の都合により「マスコミとの付き合い方」の開講期を「1・2前」から「1・2後」に変更。
- ・担当教員退職に伴う、「TOEIC特別演習Ⅰ」の担当教員を兼1から兼3に変更。

【平成29年度】

- ・習熟度別クラス新設のため、「フランス語Ⅲ」「フランス語Ⅳ」の担当教員を兼3から兼4に変更。
- ・習熟度別クラス新設のため、「ドイツ語Ⅲ」「ドイツ語Ⅳ」の担当教員を兼4から兼5に変更。
- ・習熟度別クラス新設のため、「中国語Ⅳ」の担当教員を兼4から兼5に変更。
- ・習熟度別クラス新設のため、「朝鮮・韓国語Ⅲ」「朝鮮・韓国語Ⅳ」の担当教員を兼2から兼5に変更。
- ・履修機会を増やすため、「マルチメディア基礎演習（音楽制作）」の開講期を「1・2後」から「1・2前・後」に変更。
- ・履修機会を鑑み、「統計学」の開講期を「1・2後」から「1・2前」に変更。
- ・時間割編成の都合により、「環境心理学」「人間関係論」の開講期を「1・2後」から「1・2前」に変更。
- ・時間割編成の都合により、「フィールドワーク方法論」の開講期を「1・2前」から「1・2後」に変更。
- ・履修機会を増やすため、「体育実技H」の開講期を「1・2後」から「1・2前・後」に変更。
- ・時間割編成の都合により、「むさし学」の開講期を「1・2後」から「1・2前」に変更。
- ・時間割編成の都合により、「人口学」の開講期を「1・2前」から「1・2後」に変更。
- ・授業科目の名称を「社会調査データ分析」から「データの読み方」に変更し、単位数も「1」から「2」に変更。

【平成30年度】

- ・習熟度別クラス新設の理由により、「英語Ⅰ」の担当教員を「兼5」から「兼11」に変更。
- ・習熟度別クラス新設の理由により、「英語Ⅱ」の担当教員を「兼4」から「兼10」に変更。
- ・習熟度別クラス担当者追加の理由により、「ドイツ語Ⅲ」「ドイツ語Ⅳ」の担当教員を「兼5」から「兼6」に変更。
- ・履修者増に伴う担当者追加の理由により、「中国語Ⅲ」の担当教員を「兼4」から「兼6」に変更。
- ・履修者増に伴う担当者追加の理由により、「中国語Ⅳ」の担当教員を「兼5」から「兼6」に変更。
- ・履修者増に伴う担当者追加の理由により、「朝鮮・韓国語Ⅰ」「朝鮮・韓国語Ⅱ」の担当教員を「兼2」から「兼3」に変更。
- ・専任教員出向の理由により、「プロゼミⅡ」の担当教員を「准教授3」から「准教授2」に変更。
- ・他学部教育課程編成上の理由により、「心理学」の担当教員を「兼3」から「兼2」に変更。
- ・他学部教育課程編成上の理由により、「教育原理」の担当教員を「兼1」から「兼2」に変更。
- ・平成30年4月より、「体育実技F（水泳）」を開講。
- ・専任教員出向の理由により、「基礎ゼミナール（コミュニティ）」の担当教員を「准教授4」から「准教授3」に変更。他の6名で支障なし。

- (注) ・ 変更内容（配当年次の変更、専任教員等の配置の変更、授業科目名の変更、新規科目の追加など）を箇条書きで記入してください。
 変更がない年度は「特になし。」と記入してください。
 ・ 変更内容には、授業科目の未開講や廃止については記入しないでください。
 ・ 不要な年度（平成28年度開設であれば平成27年度、平成29年度開設であれば平成27年度及び平成28年度、平成30年度開設であれば平成27年度から平成29年度）の表は適宜削除してください。

(2) 授業科目数

設置時の計画				変更状況				備考
必修	選択	自由	計(A)	必修	選択	自由	計	
10 科目	147 科目	0 科目	157 科目	10 科目 [0]	147 科目 [0]	0 科目 [0]	157 科目 [0]	

- (注) ・ 未開講科目も含めた教育課程上の授業科目数を記入するとともに、[] 内に、設置時の計画からの増減を記入してください。（記入例：1科目減の場合：△1）

【認可時又は届出時】

【平成30年度】

科目区分	授業科目の名称	配当年次	単位数			専任教員等の配置					兼任・兼担
			必修	選択	自由	教員	准教授	講師	助教	助手	
外国語科目	テーマで学ぶ英語（文化）Ⅰ	3・4期	1								兼1
	テーマで学ぶ英語（文化）Ⅱ	3・4期	1								兼1
	テーマで学ぶ英語（ビジネス）Ⅰ	3・4期	1								兼1
	テーマで学ぶ英語（ビジネス）Ⅱ	3・4期	1								兼1
	テーマで学ぶ英語（観光）Ⅰ	3・4期	1								兼1
	テーマで学ぶ英語（観光）Ⅱ	3・4期	1								兼1
	テーマで学ぶ英語（社会問題）Ⅰ	3・4期	1								兼1
	テーマで学ぶ英語（社会問題）Ⅱ	3・4期	1								兼1
	テーマで学ぶ英語（メディア）Ⅰ	3・4期	1								兼1
	テーマで学ぶ英語（メディア）Ⅱ	3・4期	1								兼1
	フランス語上級Ⅰ	3・4期	1								兼1
	フランス語上級Ⅱ	3・4期	1								兼1
	ドイツ語上級Ⅰ	3・4期	1								兼1
	ドイツ語上級Ⅱ	3・4期	1								兼1
	中国語上級Ⅰ	3・4期	1								兼1
	中国語上級Ⅱ	3・4期	1								兼1
	朝鮮・韓国語上級Ⅰ	3・4期	1								兼1
	朝鮮・韓国語上級Ⅱ	3・4期	1								兼1
	情報処理科目	コンピュータ・グラフィックス	3・4期	1							
デジタル・アニメーション		3・4期	1								兼1
デジタル編集		3・4期	1								兼1
アプリケーション・プログラミング		3・4期	1								兼1
Microsoft Office Specialist 演習		3・4期	1								兼1
全学共通科目	日本宗教学論	3・4期	2								兼1
	聖書学	3・4期	2								兼1
	ヨーロッパ中世文学	3・4期	2								兼1
	ミステリー文学	3・4期	2								兼1
	児童文学	3・4期	2								兼1
	ギリシア語とギリシア文化	3・4期	2								兼1
	ラテン語とローマ文化	3・4期	2								兼1
	イタリア語とイタリア文化	3・4期	2								兼1
	スペイン語とスペイン文化	3・4期	2								兼1
	ロシア語とロシア文化	3・4期	2								兼1
	ファッション論	3・4期	2								兼1
	ジェンダー論	3・4期	2								兼1
	刑法	3・4期	2								兼1
	民法	3・4期	2								兼1
	労働法	3・4期	2								兼1
	国際法	3・4期	2								兼1
	国際社会論	3・4期	2								兼1
	国際経済	3・4期	2								兼1
	深層心理学	3・4期	2								兼1
	精神病理学	3・4期	2								兼1
	天文学	3・4期	2								兼1
	建築環境論	3・4期	2								兼1
	水産学	3・4期	2								兼1
河川海洋学	3・4期	2								兼1	
農林科学	3・4期	2								兼1	
公衆衛生論	3・4期	2								兼1	
ネットワーク論	3・4期	2								兼1	
共通専門科目	家族心理学	3・4期	2								兼1
	マーケティング心理学	3・4期	2								兼1
	教育学概論	3・4期	2								兼1
	近代家族論	3・4期	2								兼1
	男性学	3・4期	2								兼1
	マーケティングコミュニケーション	3・4期	2								兼1
	メディア環境論	3・4期	2								兼1
プロダクトデザイン論	3・4期	2								兼1	
社会人形成科目	日本語演習	3・4期	1								兼4
	キャリア演習（公務員・数的処理）Ⅰ	3・4期	1								兼1
	キャリア演習（公務員・数的処理）Ⅱ	3・4期	1								兼1
	キャリア演習（公務員・法律）Ⅰ	3・4期	1								兼1
	キャリア演習（公務員・法律）Ⅱ	3・4期	1								兼1
	キャリア演習（公務員・政治経済）Ⅰ	3・4期	1								兼1
	キャリア演習（公務員・政治経済）Ⅱ	3・4期	1								兼1
	簿記会計演習Ⅰ	3・4期	2								兼1
	簿記会計演習Ⅱ	3・4期	2								兼1
	ITパスポート演習Ⅰ	3・4期	1								兼1
	ITパスポート演習Ⅱ	3・4期	1								兼1
	TOEIC特別演習Ⅱ	3・4期	1								兼1
	イベント検定演習	3・4期	1								兼1
	ビジネス実務法務検定演習	3・4期	1								兼1
	色彩検定演習	3・4期	1								兼2
	ボランティア実践B	3・4期	2			1					兼1
	総合科目	総合科目（地域文化）	3・4期	2							
総合科目（地域社会）		3・4期	2					2			兼2
総合科目（日本とアジア）		3・4期	2								兼2
総合科目（国際政治）		3・4期	2								兼2
総合科目（国際経済）		3・4期	2								兼2
総合科目（現代社会）		3・4期	2								兼2
総合科目（観光）		3・4期	2								兼2
総合科目（芸術と社会）		3・4期	2								兼2
総合科目（人間と自然）		3・4期	2								兼2
総合科目（生活と環境）		3・4期	2								兼2
総合科目（キャリア）		3・4期	2								兼2
総合科目（キャリア）		3・4期	2								兼2
履光講	ぶんきょう学	3・4期	2								兼1
	NPO・NGO論	3・4期	2					1			兼1

科目区分	授業科目の名称	配当年次	単位数			専任教員等の配置					兼任・兼担
			必修	選択	自由	教員	准教授	講師	助教	助手	
外国語科目	テーマで学ぶ英語（文化）Ⅰ	3・4期	1								兼1
	テーマで学ぶ英語（文化）Ⅱ	3・4期	1								兼1
	テーマで学ぶ英語（ビジネス）Ⅰ	3・4期	1								兼1
	テーマで学ぶ英語（ビジネス）Ⅱ	3・4期	1								兼1
	テーマで学ぶ英語（観光）Ⅰ	3・4期	1								兼1
	テーマで学ぶ英語（観光）Ⅱ	3・4期	1								兼1
	テーマで学ぶ英語（社会問題）Ⅰ	3・4期	1								兼1
	テーマで学ぶ英語（社会問題）Ⅱ	3・4期	1								兼1
	テーマで学ぶ英語（メディア）Ⅰ	3・4期	1								兼1
	テーマで学ぶ英語（メディア）Ⅱ	3・4期	1								兼1
	フランス語上級Ⅰ	3・4期	1								兼1
	フランス語上級Ⅱ	3・4期	1								兼1
	ドイツ語上級Ⅰ	3・4期	1								兼1
	ドイツ語上級Ⅱ	3・4期	1								兼1
	中国語上級Ⅰ	3・4期	1								兼1
	中国語上級Ⅱ	3・4期	1								兼1
	朝鮮・韓国語上級Ⅰ	3・4期	1								兼1
	朝鮮・韓国語上級Ⅱ	3・4期	1								兼1
	情報処理科目	コンピュータ・グラフィックス	3・4期	1							
デジタル・アニメーション		3・4期	1								兼1
デジタル編集		3・4期	1								兼1
アプリケーション・プログラミング		3・4期	1								兼1
Microsoft Office Specialist 演習		3・4期	1								兼1
全学共通科目	日本宗教学論	3・4期	2								兼1
	聖書学	3・4期	2								兼1
	ヨーロッパ中世文学	3・4期	2								兼1
	ミステリー文学	3・4期	2								兼1
	児童文学	3・4期	2								兼1
	ギリシア語とギリシア文化	3・4期	2								兼1
	ラテン語とローマ文化	3・4期	2								兼1
	イタリア語とイタリア文化	3・4期	2								兼1
	スペイン語とスペイン文化	3・4期	2								兼1
	ロシア語とロシア文化	3・4期	2								兼1
	ファッション論	3・4期	2								兼3
	ジェンダー論	3・4期	2								兼1
	刑法	3・4期	2								兼1
	民法	3・4期	2								兼1
	労働法	3・4期	2								兼1
	国際法	3・4期	2								兼1
	国際社会論	3・4期	2								兼1
	国際経済	3・4期	2								兼1
	深層心理学	3・4期	2								兼1
	精神病理学	3・4期	2								兼1
	天文学	3・4期	2								兼1
	建築環境論	3・4期	2								兼2
	水産学	3・4期	2								兼1
河川海洋学	3・4期	2								兼1	
農林科学	3・4期	2								兼1	
公衆衛生論	3・4期	2								兼1	
ネットワーク論	3・4期	2								兼1	
共通専門科目	家族心理学	3・4期	2								兼1
	マーケティング心理学	3・4期	2								兼1
	教育学概論	3・4期	2								兼1
	近代家族論	3・4期	2								兼1
	男性学	3・4期	2								兼1
	マーケティングコミュニケーション	3・4期	2								兼2
	メディア環境論	3・4期	2								兼1
プロダクトデザイン論	3・4期	2								兼1	
社会人形成科目	日本語演習	3・4期	1								兼5
	キャリア演習（公務員・数的処理）Ⅰ	3・4期	1								兼1
	キャリア演習（公務員・数的処理）Ⅱ	3・4期	1								兼1

コミュニティ学 科目		義	3・4期	2								兼1	
コミュニティ学 部共通専修	義	取材学	3・4期	2								兼1	
		イベント・コンベンション論	3・4期	2								兼1	
	演習	ブレイダル・コーディネート特殊演習	3・4期	1								兼1	
	実習	観光コミュニティデザイン実践	3・4期	2								兼1	
	展開科目	コミュニティデザイン	3・4期	2		1							兼1
		コミュニティと行財政	3・4期	2									兼1
		コミュニティ関連法規	3・4期	2		1							兼1
		コミュニティと金融	3・4期	2		1							兼1
		コミュニティと地場産業	3・4期	2									兼1
		コミュニティと住民参加	3・4期	2			1						兼1
		インフラストラクチャー	3・4期	2			1						兼1
		コミュニティとまちづくり	3・4期	2			1						兼1
都市の社会学		3・4期	2			1						兼1	
近郊の社会学		3・4期	2			1						兼1	
特殊講義	男女共同参画社会	3・4期	2			1						兼1	
	出合いの社会学	3・4期	2			1						兼1	
	コミュニティビジネス	3・4期	2			1						兼1	
	家庭と仕事	3・4期	2			1						兼1	
	出産・育児のセーフティネット	3・4期	2			1						兼1	
	子どもと教育	3・4期	2									兼1	
	介護と福祉	3・4期	2									兼1	
	若いと女性	3・4期	2			1						兼1	
	コミュニティ論特殊講義 (24時間の文化)	3・4期	2									兼1	
	コミュニティ論特殊講義 (ネット社会)	3・4期	2									兼1	
コミュニティ論特殊講義 (食文化)	3・4期	2			1						兼1		
コミュニティ論特殊講義 (買い物)	3・4期	2			1						兼1		
コミュニティ論特殊講義 (ブライダル)	3・4期	2									兼1		
コミュニティ論特殊講義 (女性文化)	3・4期	2					1				兼1		
コミュニティ論特殊講義 (学校)	3・4期	2									兼1		
特殊演習	コミュニティデザイン特殊演習Ⅰ(コミュニケーション)	3・4期	1			1						兼1	
	コミュニティデザイン特殊演習Ⅱ(編集・制作)	3・4期	1									兼1	
	コミュニティデザイン特殊演習Ⅲ(プレゼンテーション)	3・4期	1			1						兼1	
	コミュニティデザイン特殊演習Ⅳ(文章理解・小論文)	3・4期	1			1						兼1	
演習	コミュニティデザイン演習ⅠA	3前	1			3	4						
	コミュニティデザイン演習ⅠB	3後	1			3	4						
	コミュニティデザイン演習ⅡA	4前	1			3	4						
	コミュニティデザイン演習ⅡB	4後	1			3	4						
	卒業論文・卒業研究	4通年	2			3	4						
資格科目	多変量解析法	3・4期	1									兼1	
	質的調査法	3・4期	2									兼1	
	社会調査実習Ⅰ	3・4期	1			1	1					兼1	
	社会調査実習Ⅱ	3・4期	1			1	1					兼1	

コミュニティ学 科目		義	3・4期	2								兼1	
コミュニティ学 部共通専修	義	取材学	3・4期	2								兼1	
		イベント・コンベンション論	3・4期	2								兼1	
	演習	ブレイダル・コーディネート特殊演習	3・4期	1								兼1	
	実習	観光コミュニティデザイン実践	3・4期	2								兼1	
	展開科目	コミュニティデザイン	3・4期	2		1							兼1
		コミュニティと行財政	3・4期	2									兼1
		コミュニティ関連法規	3・4期	2		1							兼1
		コミュニティと金融	3・4期	2		1							兼1
		コミュニティと地場産業	3・4期	2									兼1
		コミュニティと住民参加	3・4期	2			1						兼1
		インフラストラクチャー	3・4期	2			1						兼1
		コミュニティとまちづくり	3・4期	2			1						兼1
都市の社会学		3・4期	2			1						兼1	
近郊の社会学		3・4期	2			1						兼1	
特殊講義	男女共同参画社会	3・4期	2			1						兼1	
	出合いの社会学	3・4期	2			1						兼1	
	コミュニティビジネス	3・4期	2			1						兼1	
	家庭と仕事	3・4期	2			1						兼1	
	出産・育児のセーフティネット	3・4期	2			1						兼1	
	子どもと教育	3・4期	2									兼1	
	介護と福祉	3・4期	2									兼1	
	若いと女性	3・4期	2									兼1	
	コミュニティ論特殊講義 (24時間の文化)	3・4期	2									兼1	
	コミュニティ論特殊講義 (ネット社会)	3・4期	2									兼1	
コミュニティ論特殊講義 (食文化)	3・4期	2			1						兼1		
コミュニティ論特殊講義 (買い物)	3・4期	2			1						兼1		
コミュニティ論特殊講義 (ブライダル)	3・4期	2									兼1		
コミュニティ論特殊講義 (女性文化)	3・4期	2					1				兼1		
コミュニティ論特殊講義 (学校)	3・4期	2									兼1		
特殊演習	コミュニティデザイン特殊演習Ⅰ(コミュニケーション)	3・4期	1			1						兼1	
	コミュニティデザイン特殊演習Ⅱ(編集・制作)	3・4期	1									兼1	
	コミュニティデザイン特殊演習Ⅲ(プレゼンテーション)	3・4期	1			1						兼1	
	コミュニティデザイン特殊演習Ⅳ(文章理解・小論文)	3・4期	1			1						兼1	
演習	コミュニティデザイン演習ⅠA	3前	1			3	3		3	3			
	コミュニティデザイン演習ⅠB	3後	1			3	4		3	3			
	コミュニティデザイン演習ⅡA	4前	1			3	4		3	4			
	コミュニティデザイン演習ⅡB	4後	1			3	4		3	4			
	卒業論文・卒業研究	4通年	2			3	4		3	4			
資格科目	多変量解析の基礎	3・4期	2									兼1	
	質的調査法	3・4期	2									兼1	
	社会調査実習Ⅰ	3・4期	2			1	1		1	1		兼1	
	社会調査実習Ⅱ	3・4期	2			1	1		1	1		兼1	

学部共通 専攻	講義実習 ブライダル・コーディネート特殊演習	3・4			1										兼1		
	観光コミュニティデザイン実践	3・4			2										兼1		
	コミュニティデザイン	3・4			2		1								兼1		
	コミュニティと行政	3・4			2										兼1		
	コミュニティ関連法規	3・4			2		1								兼1		
	コミュニティと金融	3・4			2		1								兼1		
	コミュニティと地場産業	3・4			2										兼1		
	コミュニティと住民参加	3・4			2				1								
	インフラストラクチャー	3・4			2				1								
	コミュニティとまちづくり	3・4			2			1									
	都市の社会学	3・4			2			1									
	近郊の社会学	3・4			2			1									
	男女共同参画社会	3・4			2			1									
	出会いの社会学	3・4			2			1									
	コミュニティビジネス	3・4			2			1									
	家庭と仕事	3・4			2			1									
	出産・育児のセーフティネット	3・4			2			1									
	子どもと教育	3・4			2										兼1		
	介護と福祉	3・4			2										兼1		
	老人と女性	3・4			2			1									
	展開科目	コミュニティ論特殊講義 (24時間の文化)	3・4			2										兼1	
		コミュニティ論特殊講義 (ネット社会)	3・4			2										兼1	
		コミュニティ論特殊講義 (食文化)	3・4			2		1									
		コミュニティ論特殊講義 (買い物)	3・4			2		1									
		コミュニティ論特殊講義 (ブライダル)	3・4			2										兼1	
		コミュニティ論特殊講義 (女性文化)	3・4			2					1						
		コミュニティ論特殊講義 (学校)	3・4			2										兼1	
		特殊講義	コミュニティデザイン特殊演習Ⅰ(コミュニケーション)	3・4			1				1						
			コミュニティデザイン特殊演習Ⅱ(編集・制作)	3・4			1										兼1
			コミュニティデザイン特殊演習Ⅲ(プレゼンテーション)	3・4			1				1						
コミュニティデザイン特殊演習Ⅳ(文章理解・小論文)			3・4			1				1							
特殊演習	コミュニティデザイン演習ⅠA	3前	1					3	4								
	コミュニティデザイン演習ⅠB	3後	1					3	4								
	コミュニティデザイン演習ⅡA	4前	1					3	4								
	コミュニティデザイン演習ⅡB	4後	1					3	4								
	卒業論文・卒業研究	卒業論文・卒業研究	4通年			2							3	4			
資格科目	多変量解析法	3・4			1										兼1		
	質的調査法	3・4			2										兼1		
	社会調査実習Ⅰ	3・4			1			1	1								
	社会調査実習Ⅱ	3・4			1			1	1								

学部共通 専攻	講義実習 ブライダル・コーディネート特殊演習	3・4			1										兼1		
	観光コミュニティデザイン実践	3・4			2										兼1		
	コミュニティデザイン	3・4			2		1								兼1		
	コミュニティと行政	3・4			2										兼1		
	コミュニティ関連法規	3・4			2		1										
	コミュニティと金融	3・4			2		1										
	コミュニティと地場産業	3・4			2										兼1		
	コミュニティと住民参加	3・4			2					1							
	インフラストラクチャー	3・4			2				1								
	コミュニティとまちづくり	3・4			2			1									
	都市の社会学	3・4			2			1									
	近郊の社会学	3・4			2			1									
	男女共同参画社会	3・4			2			1									
	出会いの社会学	3・4			2			1									
	コミュニティビジネス	3・4			2			1									
	家庭と仕事	3・4			2			1									
	出産・育児のセーフティネット	3・4			2			1									
	子どもと教育	3・4			2										兼1		
	介護と福祉	3・4			2										兼1		
	老人と女性	3・4			2			1									
	展開科目	コミュニティ論特殊講義 (24時間の文化)	3・4			2										兼1	
		コミュニティ論特殊講義 (ネット社会)	3・4			2										兼1	
		コミュニティ論特殊講義 (食文化)	3・4			2		1									
		コミュニティ論特殊講義 (買い物)	3・4			2		1									
		コミュニティ論特殊講義 (ブライダル)	3・4			2										兼1	
		コミュニティ論特殊講義 (女性文化)	3・4			2					1						
		コミュニティ論特殊講義 (学校)	3・4			2										兼1	
		特殊講義	コミュニティデザイン特殊演習Ⅰ(コミュニケーション)	3・4			1				1						
			コミュニティデザイン特殊演習Ⅱ(編集・制作)	3・4			1										兼1
			コミュニティデザイン特殊演習Ⅲ(プレゼンテーション)	3・4			1				1						
コミュニティデザイン特殊演習Ⅳ(文章理解・小論文)			3・4			1				1							
特殊演習	コミュニティデザイン演習ⅠA	3前	1							3	4						
	コミュニティデザイン演習ⅠB	3後	1							3	4						
	コミュニティデザイン演習ⅡA	4前	1							3	4						
	コミュニティデザイン演習ⅡB	4後	1							3	4						
	卒業論文・卒業研究	卒業論文・卒業研究	4通年			2								3	4		
資格科目	多変量解析法	3・4			1										兼1		
	質的調査法	3・4			2										兼1		
	社会調査実習Ⅰ	3・4			1				1	1							
	社会調査実習Ⅱ	3・4			1				1	1							

【平成29年度】

科目区分	授業科目の名称	記 当 年 次	単 位 数		専任教員等の配置						兼 任 ・ 兼 担	
			必 修	選 修	教 員	准 教 員	講 師	助 教	助 手			
外国語科目	テーマで学ぶ英語（文化）Ⅰ	3・4期		1								兼1
	テーマで学ぶ英語（文化）Ⅱ	3・4期		1								兼1
	テーマで学ぶ英語（ビジネス）Ⅰ	3・4期		1								兼1
	テーマで学ぶ英語（ビジネス）Ⅱ	3・4期		1								兼1
	テーマで学ぶ英語（観光）Ⅰ	3・4期		1								兼1
	テーマで学ぶ英語（観光）Ⅱ	3・4期		1								兼1
	テーマで学ぶ英語（社会問題）Ⅰ	3・4期		1								兼1
	テーマで学ぶ英語（社会問題）Ⅱ	3・4期		1								兼1
	テーマで学ぶ英語（メディア）Ⅰ	3・4期		1								兼1
	テーマで学ぶ英語（メディア）Ⅱ	3・4期		1								兼1
	フランス語上級Ⅰ	3・4期		1								兼1
	フランス語上級Ⅱ	3・4期		1								兼1
	ドイツ語上級Ⅰ	3・4期		1								兼1
	ドイツ語上級Ⅱ	3・4期		1								兼1
	中国語上級Ⅰ	3・4期		1								兼1
	中国語上級Ⅱ	3・4期		1								兼1
朝鮮・韓国語上級Ⅰ	3・4期		1								兼1	
朝鮮・韓国語上級Ⅱ	3・4期		1								兼1	
情報処理科目	コンピュータ・グラフィックス	3・4期		1								兼1
	デジタル・アニメーション	3・4期		1								兼1
	デジタル編集	3・4期		1								兼1
	アプリケーション・プログラミング	3・4期		1								兼1
	Microsoft Office Specialist 演習	3・4期		1								兼1
全学共通科目	日本宗教学	3・4期		2								兼1
	聖書学	3・4期		2								兼1
	ヨーロッパ中世文学	3・4期		2								兼1
	ミステリー文学	3・4期		2								兼1
	児童文学	3・4期		2								兼1
	ギリシア語とギリシア文化	3・4期		2								兼1
	ラテン語とローマ文化	3・4期		2								兼1
	イタリア語とイタリア文化	3・4期		2								兼1
	スペイン語とスペイン文化	3・4期		2								兼1
	ロシア語とロシア文化	3・4期		2								兼1
	ファッション論	3・4期		2								兼3
	ジェンダー論	3・4期		2								兼1
	刑事法	3・4期		2								兼1
	民事法	3・4期		2								兼1
	労働法	3・4期		2								兼1
	国際法	3・4期		2								兼1
	国際社会論	3・4期		2								兼1
	国際経済	3・4期		2								兼1
	深層心理学	3・4期		2								兼1
	精神病理学	3・4期		2								兼1
天文学	3・4期		2								兼1	
建築環境論	3・4期		2								兼2	
水産学	3・4期		2								兼1	
河川海洋学	3・4期		2								兼1	
農林科学	3・4期		2								兼1	
公衆衛生論	3・4期		2								兼1	
ネットワーク論	3・4期		2								兼1	
共通専門科目	家族心理学	3・4期		2								兼1
	マーケティング心理学	3・4期		2								兼1
	教育学概論	3・4期		2								兼1
	近代家族論	3・4期		2								兼1
	男性学	3・4期		2								兼1
	マーケティングコミュニケーション	3・4期		2								兼2
	メディア環境論	3・4期		2								兼1
プロダクトデザイン論	3・4期		2								兼1	
社会人形成科目	日本語演習	3期・4期		1								兼5
	キャリア演習（公務員・数的処理）Ⅰ	3・4期		1								兼1
	キャリア演習（公務員・数的処理）Ⅱ	3・4期		1								兼1
	キャリア演習（公務員・法律）Ⅰ	3・4期		1								兼1
	キャリア演習（公務員・法律）Ⅱ	3・4期		1								兼1
	キャリア演習（公務員・政治経済）Ⅰ	3・4期		1								兼1
	キャリア演習（公務員・政治経済）Ⅱ	3・4期		1								兼1
	簿記会計演習Ⅰ	3・4期		2								兼1
	簿記会計演習Ⅱ	3・4期		2								兼1
	ITパスポート演習Ⅰ	3・4期		1								兼1
	ITパスポート演習Ⅱ	3・4期		1								兼1
	TOEIC特別演習Ⅱ	3・4期		1								兼2
	イベント検定演習	3・4期		1								兼1
	ビジネス実務法務検定演習	3・4期		1								兼1
	色彩検定演習	3・4期		1								兼2
ポランティア実践B	3・4期		2		1						兼1	
総合科目	総合科目（地域文化）	3・4期		2								兼2
	総合科目（地域社会）	3・4期		2			2					兼2
	総合科目（日本とアジア）	3・4期		2								兼2
	総合科目（国際政治）	3・4期		2								兼2
	総合科目（国際経済）	3・4期		2								兼2
	総合科目（現代社会）	3・4期		2								兼2
	総合科目（観光）	3・4期		2								兼2
	総合科目（芸術と社会）	3・4期		2								兼2
	総合科目（人間と自然）	3・4期		2								兼2
	総合科目（生活と環境）	3・4期		2								兼2
総合科目（キャリア）	3・4期		2								兼2	
観光 講	ぶんきょう学	3・4期		2								兼1
	NPO・NGO論	3・4期		2			1					兼1

ニ テ イ 学 部 共 通 専 門 科 目	義	取材学	3・4後	2															兼1		
		イベント・コンベンション論	3・4後	2																兼1	
演 特 習 殊	演 習 殊	ブライダル・コーディネート特殊演習	3・4後	1																兼1	
	実 習	観光コミュニティデザイン実践	3・4前	2																兼1	
コ ミ ユ ニ テ イ デ ザ イ ン 学 科 専 門 科 目	展 開 科 目	コミュニティデザイン	3・4前	2			1													兼1	
		コミュニティと行財政	3・4後	2																	兼1
		コミュニティ関連法規	3・4後	2			1														兼1
		コミュニティと金融	3・4前	2																	兼1
		コミュニティと地場産業	3・4前	2																	兼1
		コミュニティと住民参加	3・4後	2				1													兼1
		インフラストラクチャー	3・4前	2				1													兼1
		コミュニティとまちづくり	3・4後	2				1													兼1
		都市の社会学	3・4前	2				1													兼1
		近郊の社会学	3・4後	2				1													兼1
	男女共同参画社会	3・4前	2				1													兼1	
	出会いの社会学	3・4後	2				1													兼1	
	コミュニティビジネス	3・4前	2																	兼1	
	家庭と仕事	3・4後	2				1													兼1	
	出産・育児のセーフティネット	3・4前	2			1														兼1	
	子どもと教育	3・4後	2																	兼1	
	介護と福祉	3・4前	2																	兼1	
老いと女性	3・4後	2			1														兼1		
特 殊 講 義	コミュニティ論特殊講義 (24時間の文化)	3・4前	2																	兼1	
	コミュニティ論特殊講義 (ネット社会)	3・4後	2																	兼1	
	コミュニティ論特殊講義 (食文化)	3・4後	2			1														兼1	
	コミュニティ論特殊講義 (買い物)	3・4後	2			1														兼1	
	コミュニティ論特殊講義 (ブライダル)	3・4前	2																	兼1	
	コミュニティ論特殊講義 (女性文化)	3・4前	2						1											兼1	
コミュニティ論特殊講義 (学校)	3・4後	2																	兼1		
特 殊 演 習	コミュニティデザイン特殊演習Ⅰ(コミュニケーション)	3・4前	1				1													兼1	
	コミュニティデザイン特殊演習Ⅱ(編集・制作)	3・4前	1																	兼1	
	コミュニティデザイン特殊演習Ⅲ(プレゼンテーション)	3・4前	1				1													兼1	
	コミュニティデザイン特殊演習Ⅳ(文章理解・小論文)	3・4前	1			1														兼1	
演 習	コミュニティデザイン演習ⅠA	3前	1				3	4													
	コミュニティデザイン演習ⅠB	3後	1				3	4													
	コミュニティデザイン演習ⅡA	4前	1				3	4													
	コミュニティデザイン演習ⅡB	4後	1				3	4													
	卒業論文・卒業研究	4通年	2				3	4													
資 格 科 目	多変量解析の基礎	3・4前	2																	兼1	
	質的調査法	3・4後	2																	兼1	
	社会調査実習Ⅰ	3・4前	2			1	1													兼1	
	社会調査実習Ⅱ	3・4後	2			1	1													兼1	

- (注) ・ 認可申請書又は設置届出書の様式第2号(その2の1)に準じて作成してください。
・ 設置認可時又は届出時の授業科目全て(兼任、兼任教員が担当する科目を含む。)を黒字で記載してください。
その上で、認可時又は届出時から変更となっている箇所は赤字としてください。
・ 履修希望者がいなかったために未開講となった科目についても記入してください。
・ 1ページ目には認可時又は届出時と平成30年度の表を記入してください。
・ 不要な年度(平成28年度開設であれば平成27年度、平成29年度開設であれば平成27年度及び平成28年度、平成30年度開設であれば平成27年度から平成29年度)の表は適宜削除し、結めてください。
(2つの表が1ページに表示されるようにしてください。)

(1) ①授業科目表に関する変更内容

【平成27年度】

特になし。

【平成28年度】

特になし。

【平成29年度】

- ・履修機会を増やすため、「コンピュータ・グラフィックス」の開講期を「3・4前」から「3・4前・後」に変更。
- ・時間割編成の都合により、「日本宗教論」の開講期を「3・4前」から「3・4後」に変更。
- ・時間割編成の都合により、「スペイン語とスペイン文化」の開講期を「3・4後」から「3・4前」に変更。
- ・履修機会を増やすため、「ファッション論」の担当者を兼1から兼3に変更。
- ・他学部教育課程編成上の理由により、「建築環境論」の担当者を兼1から兼2に変更。
- ・時間割編成の都合により、「マーケティング心理学」の開講期を「3・4前」から「3・4後」に変更。
- ・兼任教員退職に伴い、「近代家族論」の担当教員を兼2から兼1に変更。
- ・履修機会を増やすため、「マーケティングコミュニケーション」の担当教員を兼1から兼2に変更し、開講期も「3・4後」から「3・4前・後」へ変更。
- ・履修機会を増やすため、「プロダクトデザイン論」の開講期を「3・4後」から「3・4前・後」に変更。
- ・履修機会を増やすため、「日本語演習」の担当教員を兼4から兼5に変更。
- ・履修機会を増やすため、「TOEIC特別演習Ⅱ」の担当教員を兼1から兼2に変更。
- ・時間割編成の都合により、「総合科目(地域文化)」の開講期を「3・4後」から「3・4前」に変更。
- ・時間割編成の都合により、「総合科目(人間と自然)」の開講期を「3・4後」から「3・4前」に変更。
- ・時間割編成の都合により、「取材学」の開講期を「3・4前」から「3・4後」に変更。
- ・専任教員役職就任に伴い、「コミュニティと金融」「コミュニティビジネス」担当者を「教授1」から「兼1」に変更し、開講期を「3・4前」から「3・4後」に変更。
- ・時間割編成の都合により、「コミュニティ論特殊講義」の開講期を「3・4前」から「3・4後」に変更。
- ・授業科目の名称を「多変量解析法」から「多変量解析の基礎」に変更し、単位数も「1」から「2」に変更。
- ・「社会調査実習Ⅰ」「社会調査実習Ⅱ」の単位数を「1」から「2」に変更。

【平成30年度】

・履修者数を鑑みた理由により、「コンピュータ・グラフィックス」の配当年次を「3・4前・後」から「3・4後」に変更。
 ・時間割編成都合の理由により、「メディア環境論」の配当年次を「3・4後」から「3・4前」に変更。
 ・専任教員役職任期満了の理由により、「コミュニティと金融」の担当教員を「兼1」から「教授1」に変更。平成26年7月教員審査済
 ・専任教員役職任期満了の理由により、「コミュニティビジネス」の担当教員を「兼1」から「教授1」に変更。平成26年7月教員審査済
 ・専任教員役職就任の理由により、「出産・育児のセーフティネット」の担当教員を「教授1」から「兼1」に変更。
 ・専任教員役職就任の理由により、「老いと女性」の担当教員を「教授1」から「兼1」に変更。
 ・専任教員出向の理由により、「コミュニティデザイン演習1A」、「コミュニティデザイン演習1B」の担当教員を「准教授4」から「准教授3」に変更。他の6名で支障なし。

- (注) ・ 変更内容（配当年次の変更、専任教員等の配置の変更、授業科目名の変更、新規科目の追加など）を簡条書きで記入してください。
 変更がない年度は「特になし。」と記入してください。
 ・ 変更内容には、授業科目の未開講や廃止については記入しないでください。
 ・ 不要な年度（平成28年度開設であれば平成27年度、平成29年度開設であれば平成27年度及び平成28年度、平成30年度開設であれば平成27年度から平成29年度）の表は適宜削除してください。

(2) 授業科目数

設置時の計画				変更状況				備考
必修	選択	自由	計 (A)	必修	選択	自由	計	
5 科目	124 科目	0 科目	129 科目	5 科目 [0]	124 科目 [0]	0 科目 [0]	129 科目 [0]	

- (注) ・ 未開講科目も含めた教育課程上の授業科目数を記入するとともに、[] 内に、設置時の計画からの増減を記入してください。（記入例：1科目減の場合：△1）

(3) 未開講科目

番号	授業科目名	単位数	配当年次	一般・専門	必修・選択	未開講の理由, 代替措置の有無
1	体育実技E(水泳)	1	1・2前	一般	選択	講師の都合により未開講とした。代替措置無。
2						
3						

- (注) ・ 配当年次に達しているにも関わらず、何らかの理由で未開講となっている授業科目について記入してください。なお、理由については可能な限り具体的に記入してください。
 ・ 履修希望者がいなかったために未開講となった科目については、記入しないでください。
 ・ 教職大学院の場合は、「一般・専門」を「共通・実習・その他」と修正して記入してください。

(4) 廃止科目

番号	授業科目名	単位数	配当年次	一般・専門	必修・選択	廃止の理由, 代替措置の有無
1						
2						
3						

- (注) ・ 設置時の計画にあり、何らかの理由で廃止(教育課程から削除)した授業科目について記入してください。なお、理由については可能な限り具体的に記入してください。
 ・ 教職大学院の場合は、「一般・専門」を「共通・実習・その他」と修正して記入してください。

(5) 授業科目を未開講又は廃止としたことに係る「大学の所見」及び「学生への周知方法」

次年度は開講を予定していること、また、類似科目である「体育実技F(水泳)」は開講しているため、学生への影響は限定的である。学生には、学生便覧を通じて、科目が未開講である旨を周知した。

- (注) ・ 授業科目を未開講又は廃止としたことによる学生の履修への影響に関する「大学の所見」及び「学生への周知方法」を記入してください。

(6) 「設置時の計画の授業科目数の計」に対する「未開講科目と廃止科目の計」の割合

$$\frac{\text{未開講科目(3)と廃止科目(4)の計}}{\text{設置時の計画の授業科目数の計(A)}} = \frac{1}{286} = \boxed{0.34}\%$$

- (注) ・ 小数点以下第3位を切り捨て、小数点以下第2位まで表示されます。
 ・ 「未開講科目と廃止科目の計」が、「(3)未開講科目」と「(4)廃止科目」の合計数となるように留意してください。

3 施設・設備の整備状況, 経費

区 分		内 容				備 考			
(1) 校 地 等	区 分	専 用	共 用	共用する他の 学校等の専用	計	大学全体 菊坂跡見塾（旧伊勢屋 質店）取得のため (27) 文京別館取得のため (29)			
	校 舎 敷 地	14,204.85㎡ 14,006.97㎡ 13,850.63㎡	0㎡	0㎡	14,204.85㎡ 14,006.97㎡ 13,850.63㎡				
	運 動 場 用 地	48,783.25㎡	0㎡	0㎡	48,783.25㎡				
	小 計	62,988.10㎡ 62,790.22㎡ 62,633.88㎡	0㎡	0㎡	62,988.10㎡ 62,790.22㎡ 62,633.88㎡				
	そ の 他	3,385.45㎡	0㎡	0㎡	3,385.45㎡				
	合 計	66,373.55㎡ 66,175.67㎡ 66,019.33㎡	0㎡	0㎡	66,373.55㎡ 66,175.67㎡ 66,019.33㎡				
(2) 校 舎	専 用	共 用	共用する他の 学校等の専用	計	大学全体 菊坂跡見塾（旧伊勢屋 質店）取得のため (27) 文京別館取得のため (29)				
	52,068.94㎡ 51,595.89㎡ 51,445.51㎡ (㎡)	0㎡ (㎡)	0㎡ (㎡)	52,068.94㎡ 51,595.89㎡ 51,445.51㎡ (㎡)					
(3) 教 室 等	講 義 室	演 習 室	実験実習室	情報処理学習施設	語学学習施設	菊坂跡見塾（旧伊勢屋 質店）取得のため (27) 新座キャンパスに1講 義室及び1演習室を整 備し、文京キャンパス の演習室を教員研究室 に改修したため(28) 専任職員4名と業務委 託7名で対応(29) H29別館取得のため (30)			
	89室 88室	34室 30室 27室	15室 14室	14室 4 7人	0室 (補助職員 0人)				
(4) 専任教員研究室	新設学部等の名称		室 数						
	観光コミュニティ学部コミュニティデザイン学科		9 室						
(5) 図 書 ・ 設 備	新設学部等の 名称	図 書 〔うち外国書〕 冊	学術雑誌 〔うち外国書〕 種	電子ジャーナル 〔うち外国書〕	視聴覚資料 点	機械・器具 点	標 本 点	図書390冊〔うち外国 書50冊〕を補充(28) 図書120冊〔うち外国 書20冊〕を補充(29) 図書120冊〔うち外国 書20冊〕を補充(30)	
	観光コミュニ ティ学部 コミュニティデ ザイン学科	1280〔180〕 1160〔160〕 1040〔140〕 920〔120〕 (530〔70〕)	10〔0〕 (10〔0〕)	0〔0〕 (0〔0〕)	0 (0)	0 (0)	0 (0)		
	計	1280〔180〕 1160〔160〕 1040〔140〕 920〔120〕 (530〔70〕)	10〔0〕 (10〔0〕)	[0] (0〔0〕)	0 (0)	0 (0)	0 (0)		
(6) 図 書 館	面 積	閱 覧 座 席 数		収 納 可 能 冊 数					
	6,747.46㎡	728席		603100冊					
(7) 体 育 館	面 積	体育館以外のスポーツ施設の概要							
	3,934.20㎡	テ ニ ス コ ー ト 3 面							
(8) 経費の見積り及び維持方法の概要	経費の見積り	区 分	開設年度	完成年度	区 分	開設前年度	開設年度	完成年度	教員1人当たりの研究 費等、共同研究費等及 び設備購入費（開設前 年度を除く）は大学全 体
		教員1人当たり研究費等	414千円 444千円	365千円 444千円	図書購入費	2,000千円	1,500千円	500千円	
	共同研究費等	2,000千円 16,750千円	3,527千円 16,750千円	設備購入費	16,532千円	0千円	0千円		
	学生1人当り 納付金	第1年次	第2年次	第3年次	第4年次	第5年次	第6年次	当初予算枠に対し、申 請数が少なかったこと による研究費等の減額 (27)	
		1,202千円	1,022千円	1,042千円	1,062千円	— 千円	— 千円		
学生納付金以外の維持方法の概要		手数料収入、寄付金収入、資産運用収入から調達した財源をもって学校経営に要する費用に充当する。							
		採択性の研究助成費への申請件数が予定数を下回ったことによる減額(30)							

- (注) ・ 設置時の計画を、申請書の様式第2号(その1の1)に準じて作成してください。(複数のキャンパスに分かれている場合、複数の様式に分ける必要はありません。なお、「(1)校地等」及び「(2)校舎」は大学全体の数字を、その他の項目はAC対象学部等の数値を記入してください。)
- ・ 運動場用地が校舎敷地と別地にある場合は、その旨(所要時間・距離等)を「備考」に記入してください。
 - ・ 「(5)図書・設備」については、上段に完成年度の予定数値を、下段には平成30年5月1日現在の数値を記入してください。
 - ・ 昨年度の報告後から今年度の報告時までに変更のあったものについては、変更部分を赤字で見え消し修正するとともに、その理由及び報告年度「(30)」を「備考」に赤字で記入してください。
なお、昨年度の報告において赤字で見え消しした部分については、見え消しのまま黒字にしてください。
 - ・ 校舎等建物の計画の変更(校舎又は体育館の総面積の減少、建築計画の遅延)がある場合には、「建築等設置計画変更書」を併せて提出してください。
 - ・ 国立大学については「(8)経費の見積り及び維持方法の概要」は記載不要です。

4 AC対象学部等を含む大学等の状況

大学の名称	〇〇大学								備考
既設学部等の名称	修業年限	入定員	編入定員	収容定員	学位又は称号	平均入学定員超過率	開年度	所在地	
	年	人	年次人	人		倍			
人文科学研究科									
日本文化専攻	2	8	-	16	修士 (人文学)	0.24	平成17年度	(人文科学研究科) 埼玉県新座市中野 一丁目9番6号	
臨床心理学専攻	2	12	-	24	修士 (臨床心理学)	1.29	平成17年度	(人文科学研究科) 埼玉県新座市中野 一丁目9番6号	
マネジメント研究科									
マネジメント専攻	2	10	-	20	修士 (マネジメント学)	0.10	平成18年度	(マネジメント研究科) 東京都文京区大塚 一丁目5番2号	
大学の名称	〇〇短期大学								備考
既設学部等の名称	修業年限	入定員	編入定員	収容定員	学位又は称号	平均入学定員超過率	開年度	所在地	
	年	人	年次人	人		倍			
文学部									
人文学科	4	160	-	640	学士 (人文学)	1.07	平成14年度		平成27年度入学定員減(△20人)
現代文化表現学科	4	120	-	480	学士 (文化表現学)	1.09	平成22年度	(1・2年次) 埼玉県新座市中野 一丁目9番6号	平成27年度入学定員増(30人)
コミュニケーション文化学科	4	110	-	440	学士 (コミュニケーション文化学)	1.13	平成18年度		平成27年度入学定員減(△10人)
臨床心理学科	4	-	-	-	学士 (臨床心理学)	-	平成14年度		平成30年より学生募集停止
マネジメント学部									
マネジメント学科	4	180	-	720	学士 (マネジメント学)	1.10	平成14年度	(3・4年次) 東京都文京区大塚 一丁目5番2号	平成27年度入学定員減(△30人)
観光マネジメント学科	4	-	-	-	学士 (マネジメント学)	-	平成22年度		平成27年より学生募集停止
生活環境マネジメント学科	4	80	-	320	学士 (マネジメント学)	1.06	平成18年度		平成27年度入学定員増(20人)
観光コミュニティ学部									
観光デザイン学科	4	120	-	480	学士 (観光学)	1.27	平成27年度		
コミュニティデザイン学科	4	80	-	320	学士 (社会学)	0.71	平成27年度		
心理学部									
臨床心理学科	4	120	-	480	学士 (臨床心理学)	1.18	平成30年度		

- (注) ・本調査の対象となっている大学等の設置者（学校法人等）が設置している全ての大学（学部，学科），大学院（専攻）及び短期大学（学科）（AC対象学部等含む）について，それぞれの学校種ごとに，平成30年5月1日現在の上記項目の情報を記入してください。
- ・学部の学科または研究科の専攻等，「入学定員を定めている組織」ごとに記入してください。
※「入学定員を定めている組織ごと」には，課程認定等によりコース・専攻に入学定員を定めている場合を含めます。履修上の区分としてコース・専攻を設けている場合は含めません。
※なお，課程認定等によりコースや専攻に入学定員を定めている場合は，法令上規定されている組織上の最小単位（大学であれば「学科」，短期大学であれば「専攻課程」）でも記載してください。
 - ・専攻科に係るものについては，記入する必要はありません。
 - ・AC対象学部等については，必ず記入するとともに，下線を引いてください。
 - ・「平均入学定員超過率」には，標準修業年限に相当する期間における入学定員に対する入学者の割合の平均の小数点以下第2位まで（小数点以下第3位を切り捨て）を記入してください。
 - ・学生募集を停止している学部等がある場合，入学定員・収容定員・平均入学定員超過率は「－」とし，「備考」に「平成〇〇年より学生募集停止」と記入してください。

5 教員組織の状況

<観光コミュニティ学部コミュニティデザイン学科>

(1) ① 担当教員表

【認可時又は届出時】		【平成27年度】		【平成28年度】		【平成29年度】		【平成30年度】			
専任・兼任・兼任の別	職名	氏名(年齢)	<就任(予定)年月>	専任・兼任・兼任の別	職名	氏名(年齢)	<就任(予定)年月>	専任・兼任・兼任の別	職名	氏名(年齢)	<就任(予定)年月>
	担当授業科目名				担当授業科目名				担当授業科目名		
専任	教授	鍵屋 一 (56)	<平成27年4月>	専任	教授	鍵屋 一 (56)	<平成27年4月>	専任	教授	鍵屋 一 (60)	<平成27年4月>
	プロゼミII ボランティア実践B 環境と防災 コミュニティデザイン コミュニティ関連法規 コミュニティデザイン 特殊演習(文章理解・小論文)				プロゼミII ボランティア実践B 環境と防災 コミュニティデザイン コミュニティ関連法規 コミュニティデザイン 特殊演習(文章理解・小論文)				プロゼミII ボランティア実践B 環境と防災 コミュニティデザイン コミュニティ関連法規 コミュニティデザイン 特殊演習(文章理解・小論文)		
専任	教授	佐野 美智子 (57)	<平成27年4月>	専任	教授	佐野 美智子 (57)	<平成27年4月>	専任	教授	佐野 美智子 (59)	<平成27年4月>
	プロゼミI 消費社会論 基礎ゼミナール(コミュニティ) コミュニティ論特殊講義(買い物) コミュニティデザイン演習IA コミュニティデザイン演習IB コミュニティデザイン演習IIA コミュニティデザイン演習IIB 卒業論文・卒業研究 社会調査実習I 社会調査実習II				プロゼミI 消費社会論 基礎ゼミナール(コミュニティ) コミュニティ論特殊講義(買い物) コミュニティデザイン演習IA コミュニティデザイン演習IB コミュニティデザイン演習IIA コミュニティデザイン演習IIB 卒業論文・卒業研究 社会調査実習I 社会調査実習II				プロゼミI 消費社会論 基礎ゼミナール(コミュニティ) コミュニティ論特殊講義(買い物) コミュニティデザイン演習IA コミュニティデザイン演習IB コミュニティデザイン演習IIA コミュニティデザイン演習IIB 卒業論文・卒業研究 社会調査実習I 社会調査実習II		
専任	教授	轟(吹野) 理恵子 (52)	<平成27年4月>	専任	教授	轟(吹野) 理恵子 (52)	<平成27年4月>	専任	教授	轟(吹野) 理恵子 (54)	<平成27年4月>
	プロゼミI 社会調査法 社会学入門 基礎ゼミナール(コミュニティ) 出産・育児のセーフティネット 若いと女性 コミュニティデザイン演習IA コミュニティデザイン演習IB コミュニティデザイン演習IIA コミュニティデザイン演習IIB 卒業論文・卒業研究				プロゼミI 社会調査法 社会学入門 基礎ゼミナール(コミュニティ) 出産・育児のセーフティネット 若いと女性 コミュニティデザイン演習IA コミュニティデザイン演習IB コミュニティデザイン演習IIA コミュニティデザイン演習IIB 卒業論文・卒業研究				プロゼミI 社会調査法 社会学入門 基礎ゼミナール(コミュニティ) 出産・育児のセーフティネット 若いと女性 コミュニティデザイン演習IA コミュニティデザイン演習IB コミュニティデザイン演習IIA コミュニティデザイン演習IIB 卒業論文・卒業研究		
専任	教授	矢野 峰生 (56)	<平成27年4月>	専任	教授	矢野 峰生 (56)	<平成27年4月>	専任	教授	矢野 峰生 (58)	<平成27年4月>
	プロゼミI ビジネスデザイン 基礎ゼミナール(コミュニティ) コミュニティと金融 コミュニティビジネス コミュニティ論特殊講義(食文化) コミュニティデザイン演習IA コミュニティデザイン演習IB コミュニティデザイン演習IIA コミュニティデザイン演習IIB 卒業論文・卒業研究				プロゼミI ビジネスデザイン 基礎ゼミナール(コミュニティ) コミュニティと金融 コミュニティビジネス コミュニティ論特殊講義(食文化) コミュニティデザイン演習IA コミュニティデザイン演習IB コミュニティデザイン演習IIA コミュニティデザイン演習IIB 卒業論文・卒業研究				プロゼミI ビジネスデザイン 基礎ゼミナール(コミュニティ) コミュニティと金融 コミュニティビジネス コミュニティ論特殊講義(食文化) コミュニティデザイン演習IA コミュニティデザイン演習IB コミュニティデザイン演習IIA コミュニティデザイン演習IIB 卒業論文・卒業研究		
専任	准教授	石崎(石崎) 裕子 (41)	<平成27年4月>	専任	准教授	石崎(石崎) 裕子 (41)	<平成27年4月>	専任	准教授	石崎(石崎) 裕子 (42)	<平成27年4月>
	プロゼミII 総合科目(地域社会) 女性のライフサイクル 男女共同参画社会 出合いの社会学 家庭と仕事 コミュニティ論特殊講義(女性文化) コミュニティデザイン 特殊演習(プレゼンテーション)				プロゼミII 総合科目(地域社会) 女性のライフサイクル 男女共同参画社会 出合いの社会学 家庭と仕事 コミュニティ論特殊講義(女性文化) コミュニティデザイン 特殊演習(プレゼンテーション)				プロゼミII 総合科目(地域社会) 女性のライフサイクル 男女共同参画社会 出合いの社会学 家庭と仕事 コミュニティ論特殊講義(女性文化) コミュニティデザイン 特殊演習(プレゼンテーション)		
専任	准教授	石崎(石崎) 裕子 (44)	<平成27年4月>	専任	准教授	石崎(石崎) 裕子 (44)	<平成27年4月>	専任	准教授	石崎(石崎) 裕子 (43)	<平成27年4月>
	プロゼミII 総合科目(地域社会) 女性のライフサイクル 男女共同参画社会 出合いの社会学 家庭と仕事 コミュニティ論特殊講義(女性文化) コミュニティデザイン 特殊演習(プレゼンテーション)				プロゼミII 総合科目(地域社会) 女性のライフサイクル 男女共同参画社会 出合いの社会学 家庭と仕事 コミュニティ論特殊講義(女性文化) コミュニティデザイン 特殊演習(プレゼンテーション)				プロゼミII 総合科目(地域社会) 女性のライフサイクル 男女共同参画社会 出合いの社会学 家庭と仕事 コミュニティ論特殊講義(女性文化) コミュニティデザイン 特殊演習(プレゼンテーション)		

専任・兼任・兼任の別	職名	氏名 (年齢)
		<就任(予定)年月>
担当授業科目名		
兼任	講師	北井 涉 (49) <平成29年10月> コミュニティ論特殊講義(24時間の文化)
兼任	講師	佐藤 龍三郎 (63) <平成27年4月> 人口学
兼任	講師	志田 哲之 (43) <平成27年4月> 社会学 社会調査入門 質的調査法
兼任	講師	柴田 彩千子 (42) <平成29年4月> 子どもと教育 コミュニティ論特殊講義(学校)
兼任	講師	塚越 公明 (66) <平成27年4月> 観光国家資格取得特殊演習A
兼任	講師	成澤 廣修 (51) <平成29年4月> ぶんきょう学
兼任	講師	濱地 徹 (34) <平成29年4月> 取材学 コミュニティデザイン 特殊演習(編集・制作)
兼任	講師	林 葉子 (61) <平成29年4月> 介護と福祉
兼任	講師	藤本 隆史 (47) <平成27年4月> 社会統計学 多変量解析法
兼任	講師	堀内 康史 (43) <平成27年4月> 社会調査データ分析
兼任	講師	政所 利子 (65) <平成27年4月> 社会をデザインする 女性たち コミュニティと地場 産業

専任・兼任・兼任の別	職名	氏名 (年齢)
		<就任(予定)年月>
担当授業科目名		
兼任	講師	北井 涉 (47) <平成29年10月> コミュニティ論特殊講義(24時間の文化)
兼任	講師	佐藤 龍三郎 (63) <平成27年4月> 人口学
兼任	講師	志田 哲之 (43) <平成27年4月> 社会学 社会調査入門 質的調査法
兼任	講師	柴田 彩千子 (41) <平成29年4月> 子どもと教育 コミュニティ論特殊講義(学校)
兼任	講師	塚越 公明 (66) <平成27年4月> 観光国家資格取得特殊演習A
兼任	講師	成澤 廣修 (49) <平成29年4月> ぶんきょう学
兼任	講師	濱地 徹 (32) <平成29年4月> 取材学 コミュニティデザイン 特殊演習(編集・制作)
兼任	講師	林 葉子 (60) <平成29年4月> 介護と福祉
兼任	講師	藤本 隆史 (48) <平成27年4月> 社会統計学 多変量解析法
兼任	講師	堀内 康史 (43) <平成27年4月> 社会調査データ分析
兼任	講師	政所 利子 (65) <平成27年4月> 社会をデザインする 女性たち コミュニティと地場 産業

専任・兼任・兼任の別	職名	氏名 (年齢)
		<就任(予定)年月>
担当授業科目名		
兼任	講師	北井 涉 (48) <平成29年10月> コミュニティ論特殊講義(24時間の文化)
兼任	講師	佐藤 龍三郎 (64) <平成27年4月> 人口学
兼任	講師	志田 哲之 (44) <平成27年4月> 社会学 社会調査入門 質的調査法
兼任	講師	柴田 彩千子 (42) <平成29年4月> 子どもと教育 コミュニティ論特殊講義(学校)
兼任	講師	塚越 公明 (67) <平成27年4月> 観光国家資格取得特殊演習A
兼任	講師	成澤 廣修 (50) <平成29年4月> ぶんきょう学
兼任	講師	濱地 徹 (33) <平成29年4月> 取材学 コミュニティデザイン 特殊演習(編集・制作)
兼任	講師	林 葉子 (61) <平成29年4月> 介護と福祉
兼任	講師	藤本 隆史 (49) <平成27年4月> 社会統計学 多変量解析法
兼任	講師	堀内 康史 (44) <平成27年4月> 社会調査データ分析
兼任	講師	政所 利子 (66) <平成27年4月> 社会をデザインする 女性たち コミュニティと地場 産業

専任・兼任・兼任の別	職名	氏名 (年齢)
		<就任(予定)年月>
担当授業科目名		
兼任	講師	北井 涉 (49) <平成29年10月> コミュニティ論特殊講義(24時間の文化)
兼任	講師	佐藤 龍三郎 (65) <平成27年4月> 人口学
兼任	講師	志田 哲之 (45) <平成27年4月> 社会学 社会調査入門 質的調査法
兼任	講師	柴田 彩千子 (43) <平成29年4月> 子どもと教育 コミュニティ論特殊講義(学校)
兼任	講師	塚越 公明 (68) <平成27年4月> 観光国家資格取得特殊演習A
兼任	講師	成澤 廣修 (51) <平成29年4月> ぶんきょう学
兼任	講師	濱地 徹 (34) <平成29年4月> 取材学
兼任	講師	林 葉子 (62) <平成29年4月> 介護と福祉
兼任	講師	藤本 隆史 (50) <平成27年4月> 社会統計学 多変量解析法の基礎
兼任	講師	堀内 康史 (45) <平成27年4月> 社会調査データ分析 データの読み方
兼任	講師	政所 利子 (67) <平成27年4月> 社会をデザインする 女性たち コミュニティと地場 産業
兼任	講師	島田 始 (67) <平成29年4月> コミュニティデザイン 特殊演習(編集・制作)
兼任	講師	藤川 信夫 (65) <平成29年10月> コミュニティと金融
兼任	講師	編撰 欣亮 (51) <平成29年10月> コミュニティビジネス

専任・兼任・兼任の別	職名	氏名 (年齢)
		<就任(予定)年月>
担当授業科目名		
兼任	講師	北井 涉 (50) <平成29年10月> コミュニティ論特殊講義(24時間の文化)
兼任	講師	佐藤 龍三郎 (66) <平成27年4月> 人口学
兼任	講師	志田 哲之 (46) <平成27年4月> 社会学 社会調査入門 質的調査法
兼任	講師	柴田 彩千子 (44) <平成29年4月> 子どもと教育 コミュニティ論特殊講義(学校)
兼任	講師	塚越 公明 (69) <平成27年4月> 観光国家資格取得特殊演習A
兼任	講師	成澤 廣修 (52) <平成29年4月> ぶんきょう学
兼任	講師	林 葉子 (63) <平成29年4月> 介護と福祉
兼任	講師	藤本 隆史 (51) <平成27年4月> 社会統計学 多変量解析法の基礎
兼任	講師	堀内 康史 (46) <平成27年4月> 社会調査データ分析 データの読み方
兼任	講師	政所 利子 (68) <平成27年4月> 社会をデザインする 女性たち コミュニティと地場 産業
兼任	講師	島田 始 (68) <平成29年4月> コミュニティデザイン 特殊演習(編集・制作)

専任・兼任・兼任の別	職名	氏名 (年齢)
		<就任(予定)年月>
		担当授業科目名

専任・兼任・兼任の別	職名	氏名 (年齢)
		<就任(予定)年月>
		担当授業科目名

兼任	講師	佐藤 壮広 (50) <平成30年4月>
		取材学
兼任	講師	三真 淳子 (65) <平成30年4月>
		出産・育児のサーフ ティネット 若いと女性
兼任	講師	堀内 匠 (39) <平成30年4月>
		コミュニティと行政 財

<共通>

【認可時又は届出時】

専任・兼任・兼任の別	職名	氏名 (年齢)
		<就任(予定)年月>
		担当授業科目名
兼任	教授	石田 信一 (50) <平成27年4月>
		ヨーロッパ現代史
兼任	教授	石塚 正敏 (62) <平成29年4月>
		生理学 公衆衛生論
兼任	教授	石渡 尚子 (49) <平成27年4月>
		化学
兼任	教授	岩田 秀行 (66) <平成27年4月>
		百人一首
兼任	教授	老川 慶喜 (65) <平成27年4月>
		むさしの学
兼任	教授	奥田 洋子 (66) <平成29年4月>
		テーマで学ぶ英語 (文化)Ⅱ
兼任	教授	笠原 清志 (68) <平成29年4月>
		総合科目(キャリア)
兼任	教授	神山 伸弘 (57) <平成29年4月>
		総合科目(国際政治)
兼任	教授	小仲 信孝 (64) <平成29年4月>
		日本語演習

【平成27年度】

専任・兼任・兼任の別	職名	氏名 (年齢)
		<就任(予定)年月>
		担当授業科目名
兼任	教授	石田 信一 (50) <平成27年4月>
兼任	教授	石塚 正敏 (60) <平成29年4月>
		生理学 公衆衛生論
兼任	教授	石渡 尚子 (49) <平成27年4月>
		化学
兼任	教授	岩田 秀行 (66) <平成27年4月>
		百人一首
兼任	教授	老川 慶喜 (65) <平成27年4月>
		むさしの学
兼任	教授	奥田 洋子 (64) <平成29年4月>
		テーマで学ぶ英語 (文化)Ⅱ
兼任	教授	笠原 清志 (66) <平成29年4月>
		総合科目(キャリア)
兼任	教授	神山 伸弘 (55) <平成29年4月>
		総合科目(国際政治)
兼任	教授	小仲 信孝 (62) <平成29年4月>
		日本語演習

【平成28年度】

専任・兼任・兼任の別	職名	氏名 (年齢)
		<就任(予定)年月>
		担当授業科目名
兼任	教授	石田 信一 (51) <平成27年4月>
		ヨーロッパ現代史
兼任	教授	石塚 正敏 (61) <平成29年4月>
		生理学 公衆衛生論
兼任	教授	石渡 尚子 (50) <平成27年4月>
		化学
兼任	教授	岩田 秀行 (67) <平成27年4月>
		百人一首
兼任	教授	老川 慶喜 (66) <平成27年4月>
		むさしの学
兼任	教授	奥田 洋子 (65) <平成29年4月>
		テーマで学ぶ英語 (文化)Ⅱ
兼任	教授	笠原 清志 (67) <平成29年4月>
		総合科目(キャリア)
兼任	教授	神山 伸弘 (56) <平成29年4月>
		総合科目(国際政治)
兼任	教授	小仲 信孝 (63) <平成29年4月>
		日本語演習

【平成29年度】

専任・兼任・兼任の別	職名	氏名 (年齢)
		<就任(予定)年月>
		担当授業科目名
兼任	教授	石田 信一 (52) <平成27年4月>
		ヨーロッパ現代史
兼任	教授	石塚 正敏 (62) <平成29年4月>
		生理学 公衆衛生論
兼任	教授	石渡 尚子 (51) <平成27年4月>
兼任	教授	岩田 秀行 (68) <平成27年4月>
		百人一首
兼任	教授	老川 慶喜 (67) <平成27年4月>
		むさしの学
兼任	教授	奥田 洋子 (66) <平成29年4月>
		テーマで学ぶ英語 (文化)Ⅱ
兼任	教授	笠原 清志 (68) <平成29年4月>
		総合科目(キャリア)
兼任	教授	神山 伸弘 (57) <平成29年4月>
		総合科目(国際政治)
兼任	教授	小仲 信孝 (64) <平成29年4月>
		日本語演習

【平成30年度】

専任・兼任・兼任の別	職名	氏名 (年齢)
		<就任(予定)年月>
		担当授業科目名
兼任	教授	石田 信一 (53) <平成27年4月>
		ヨーロッパ現代史
兼任	教授	石塚 正敏 (63) <平成29年4月>
		生理学 公衆衛生論
兼任	教授	石渡 尚子 (52) <平成27年4月>
兼任	教授	岩田 秀行 (69) <平成27年4月>
		百人一首
兼任	教授	老川 慶喜 (68) <平成27年4月>
		むさしの学
兼任	教授	奥田 洋子 (67) <平成29年4月>
		テーマで学ぶ英語 (文化)Ⅱ
兼任	教授	笠原 清志 (69) <平成29年4月>
兼任	教授	神山 伸弘 (58) <平成29年4月>
		総合科目(国際政治)
兼任	教授	小仲 信孝 (65) <平成29年4月>
		日本語演習

専任・兼任・兼任の別	職名	氏名 (年齢)	専任・兼任・兼任の別	職名	氏名 (年齢)	専任・兼任・兼任の別	職名	氏名 (年齢)	専任・兼任・兼任の別	職名	氏名 (年齢)	専任・兼任・兼任の別	職名	氏名 (年齢)
		<就任(予定)年月>			<就任(予定)年月>			<就任(予定)年月>			<就任(予定)年月>			<就任(予定)年月>
		担当授業科目名			担当授業科目名			担当授業科目名			担当授業科目名			担当授業科目名
兼任	教授	佐藤 敦 (57) <平成27年4月> 花塚の教育と「ラフ」ラフ キャリア ※ 職業人のルールとモラル キャリア基礎演習(グループワーク)	兼任	教授	佐藤 敦 (57) <平成27年4月> 花塚の教育と「ラフ」ラフ キャリア ※ 職業人のルールとモラル キャリア基礎演習(グループワーク)	兼任	教授	佐藤 敦 (58) <平成27年4月> 花塚の教育と「ラフ」ラフ キャリア ※ 職業人のルールとモラル キャリア基礎演習(グループワーク)	兼任	教授	佐藤 敦 (59) <平成27年4月> 花塚の教育と「ラフ」ラフ キャリア ※ 職業人のルールとモラル キャリア基礎演習(グループワーク)	兼任	教授	佐藤 敦 (60) <平成27年4月> 花塚の教育と「ラフ」ラフ キャリア ※ 職業人のルールとモラル キャリア基礎演習(グループワーク)
兼任	教授	佐藤 富雄 (58) <平成27年4月> 生涯学習概論 教育社会学	兼任	教授	佐藤 富雄 (59) <平成27年4月> 生涯学習概論 教育社会学	兼任	教授	佐藤 富雄 (60) <平成27年4月> 生涯学習概論	兼任	教授	佐藤 富雄 (61) <平成27年4月> 生涯学習概論	兼任	教授	佐藤 富雄 (62) <平成27年4月> 生涯学習概論
兼任	教授	塩月(佐藤) 亮子 (51) <平成29年4月> 総合科目(地域文化)	兼任	教授	塩月(佐藤) 亮子 (49) <平成29年4月> 総合科目(地域文化)	兼任	教授	塩月(佐藤) 亮子 (50) <平成29年4月> 総合科目(地域文化)	兼任	教授	塩月(佐藤) 亮子 (51) <平成29年4月> 総合科目(地域文化)	兼任	教授	塩月(佐藤) 亮子 (52) <平成29年4月> 総合科目(地域文化)
兼任	教授	篠塚 二三男 (68) <平成29年4月> 総合科目(芸術と社会)	兼任	教授	篠塚 二三男 (66) <平成29年4月> 総合科目(芸術と社会)	兼任	教授	篠塚 二三男 (67) <平成29年4月> 総合科目(芸術と社会)	兼任	教授	篠塚 二三男 (68) <平成29年4月> 総合科目(芸術と社会)	兼任	教授	篠塚 二三男 (69) <平成29年4月> 総合科目(芸術と社会)
兼任	教授	杉本 昌裕 (60) <平成27年4月> 教育原理	兼任	教授	杉本 昌裕 (60) <平成27年4月> 教育原理	兼任	教授	杉本 昌裕 (61) <平成27年4月> 教育原理	兼任	教授	杉本 昌裕 (62) <平成27年4月> 教育原理	兼任	教授	杉本 昌裕 (63) <平成27年4月> 教育原理
兼任	教授	副島 善道 (60) <平成29年4月> メディア環境論	兼任	教授	副島 善道 (58) <平成29年4月> メディア環境論	兼任	教授	副島 善道 (59) <平成29年4月> メディア環境論	兼任	教授	副島 善道 (60) <平成29年4月> メディア環境論	兼任	教授	副島 善道 (61) <平成29年4月> メディア環境論
兼任	教授	曾田 修司 (59) <平成29年4月> 総合科目(現代社会)	兼任	教授	曾田 修司 (57) <平成29年4月> 総合科目(現代社会)	兼任	教授	曾田 修司 (58) <平成29年4月> 総合科目(現代社会)	兼任	教授	曾田 修司 (59) <平成29年4月> 総合科目(現代社会)	兼任	教授	曾田 修司 (60) <平成29年4月> 総合科目(現代社会)
兼任	教授	高木 庸 (65) <平成29年4月> プロダクトデザイン論	兼任	教授	高木 庸 (63) <平成29年4月> プロダクトデザイン論	兼任	教授	高木 庸 (64) <平成29年4月> プロダクトデザイン論	兼任	教授	高木 庸 (65) <平成29年4月> プロダクトデザイン論	兼任	教授	高木 庸 (66) <平成29年4月> プロダクトデザイン論
兼任	教授	崔 勝漢 (52) <平成29年4月> 総合科目(キャリア)	兼任	教授	崔 勝漢 (50) <平成29年4月> 総合科目(キャリア)	兼任	教授	崔 勝漢 (51) <平成29年4月> 総合科目(キャリア)	兼任	教授	崔 勝漢 (52) <平成29年4月> 総合科目(キャリア)	兼任	教授	崔 勝漢 (53) <平成29年4月> 総合科目(キャリア)
兼任	教授	道本 千衣子 (68) <平成27年4月> 家政学 生理学 健康科学	兼任	教授	道本 千衣子 (68) <平成27年4月> 家政学 生理学 健康科学	兼任	教授	道本 千衣子 (69) <平成27年4月> 家政学 生理学 健康科学						
兼任	教授	富川 淳子 (63) <平成29年4月> 総合科目(現代社会)	兼任	教授	富川 淳子 (61) <平成29年4月> 総合科目(現代社会)	兼任	教授	富川 淳子 (62) <平成29年4月> 総合科目(現代社会)	兼任	教授	富川 淳子 (63) <平成29年4月> 総合科目(現代社会)	兼任	教授	富川 淳子 (64) <平成29年4月> 総合科目(現代社会)
兼任	教授	中野 敬子 (66) <平成27年4月> ストレス・マネジメント	兼任	教授	中野 敬子 (66) <平成27年4月> ストレス・マネジメント	兼任	教授	中野 敬子 (67) <平成27年4月> ストレス・マネジメント	兼任	教授	中野 敬子 (68) <平成27年4月> ストレス・マネジメント	兼任	教授	中野 敬子 (69) <平成27年4月> ストレス・マネジメント
兼任	教授	福田 優二 (66) <平成27年4月> マスコミとの付き合い方	兼任	教授	福田 優二 (66) <平成27年4月> マスコミとの付き合い方									
兼任	教授	藤崎 康彦 (68) <平成29年4月> 男性学	兼任	教授	藤崎 康彦 (66) <平成29年4月> 男性学	兼任	教授	藤崎 康彦 (67) <平成29年4月> 男性学	兼任	教授	藤崎 康彦 (68) <平成29年4月> 男性学	兼任	教授	藤崎 康彦 (69) <平成29年4月> 男性学
兼任	教授	藤澤 伸介 (67) <平成27年4月> 心理学	兼任	教授	藤澤 伸介 (67) <平成27年4月> 心理学	兼任	教授	藤澤 伸介 (68) <平成27年4月> 心理学	兼任	教授	藤澤 伸介 (69) <平成27年4月> 心理学			

専任・兼任・兼任の別	職名	氏名 (年齢) <就任(予定)年月>	担当授業科目名
兼任	教授	松坂 健 (68) <平成29年4月>	総合科目(観光)
兼任	教授	宮崎 正浩 (62) <平成29年4月>	総合科目(人間と自然)
兼任	教授	安島 博幸 (66) <平成29年4月>	観光コミュニティデザイン実践
兼任	教授	山澤 成康 (54) <平成29年4月>	総合科目(国際経済)
兼任	教授	吉澤 京子 (59) <平成29年4月>	総合科目(芸術と社会)
兼任	准教授	阿部 洋子 (63) <平成29年4月>	家族心理学
兼任	准教授	伊藤 穰 (45) <平成27年4月>	情報リテラシーⅠ 情報リテラシーⅡ マルチメディア基礎演習(音楽制作)
兼任	准教授	内村 理奈 (48) <平成29年4月>	総合科目(生活と環境)
兼任	准教授	香山 はるの (49) <平成27年4月>	英語Ⅰ テーマで学ぶ英語(文化)Ⅰ
兼任	准教授	鶴田 雅昭 (60) <平成29年4月>	総合科目(観光)
兼任	准教授	中村 聡 (49) <平成28年4月>	英語AⅢ a 英語再入門A
兼任	准教授	福田 博同 (67) <平成27年4月>	マルチメディア基礎演習(音楽制作)
兼任	准教授	マック, カレン (52) <平成27年4月>	英語マルチメディア レッスン 英語リーディング
兼任	准教授	宮崎 圭子 (59) <平成27年4月>	対人関係のスキル
兼任	准教授	森 まり子 (47) <平成29年4月>	総合科目(国際政治)

専任・兼任・兼任の別	職名	氏名 (年齢) <就任(予定)年月>	担当授業科目名
兼任	教授	松坂 健 (66) <平成29年4月>	総合科目(観光)
兼任	教授	宮崎 正浩 (60) <平成29年4月>	総合科目(人間と自然)
兼任	教授	安島 博幸 (64) <平成29年4月>	観光コミュニティデザイン実践
兼任	教授	山澤 成康 (52) <平成29年4月>	総合科目(国際経済)
兼任	教授	吉澤 京子 (57) <平成29年4月>	総合科目(芸術と社会)
兼任	准教授	阿部 洋子 (61) <平成29年4月>	家族心理学
兼任	准教授	伊藤 穰 (45) <平成27年4月>	情報リテラシーⅠ 情報リテラシーⅡ マルチメディア基礎演習(音楽制作) Microsoft Office Specialist 基礎演習
兼任	准教授	香山 はるの (49) <平成27年4月>	英語Ⅰ テーマで学ぶ英語(文化)Ⅰ
兼任	准教授	鶴田 雅昭 (60) <平成29年4月>	総合科目(観光)
兼任	准教授	中村 聡 (48) <平成28年4月>	英語AⅢ a 英語再入門A
兼任	准教授	福田 博同 (67) <平成27年4月>	マルチメディア基礎演習(音楽制作)
兼任	准教授	マック, カレン (52) <平成27年4月>	英語マルチメディア レッスン 英語リーディング
兼任	教授	宮崎 圭子 (59) <平成27年4月>	対人関係のスキル
兼任	准教授	森 まり子 (45) <平成29年4月>	総合科目(国際政治)

専任・兼任・兼任の別	職名	氏名 (年齢) <就任(予定)年月>	担当授業科目名
兼任	教授	松坂 健 (67) <平成29年4月>	総合科目(観光)
兼任	教授	宮崎 正浩 (61) <平成29年4月>	総合科目(人間と自然)
兼任	教授	安島 博幸 (65) <平成29年4月>	観光コミュニティデザイン実践
兼任	教授	山澤 成康 (53) <平成29年4月>	総合科目(国際経済)
兼任	教授	吉澤 京子 (58) <平成29年4月>	総合科目(芸術と社会)
兼任	准教授	阿部 洋子 (62) <平成29年4月>	家族心理学
兼任	准教授	伊藤 穰 (46) <平成27年4月>	情報リテラシーⅠ 情報リテラシーⅡ マルチメディア基礎演習(映像制作)
兼任	教授	香山 はるの (50) <平成27年4月>	英語Ⅰ テーマで学ぶ英語(文化)Ⅰ
兼任	准教授	鶴田 雅昭 (60) <平成29年4月>	総合科目(観光)
兼任	准教授	中村 聡 (49) <平成28年4月>	英語AⅢ a 英語再入門A
兼任	准教授	福田 博同 (68) <平成27年4月>	マルチメディア基礎演習(音楽制作)
兼任	准教授	マック, カレン (52) <平成27年4月>	英語マルチメディア レッスン 英語リーディング
兼任	教授	宮崎 圭子 (60) <平成27年4月>	対人関係のスキル
兼任	准教授	森 まり子 (47) <平成29年4月>	総合科目(国際政治)

専任・兼任・兼任の別	職名	氏名 (年齢) <就任(予定)年月>	担当授業科目名
兼任	教授	松坂 健 (68) <平成29年4月>	総合科目(観光)
兼任	教授	宮崎 正浩 (62) <平成29年4月>	総合科目(人間と自然)
兼任	教授	安島 博幸 (66) <平成29年4月>	観光コミュニティデザイン実践
兼任	教授	山澤 成康 (54) <平成29年4月>	総合科目(国際経済)
兼任	教授	吉澤 京子 (59) <平成29年4月>	総合科目(芸術と社会)
兼任	教授	阿部 洋子 (63) <平成29年4月>	家族心理学
兼任	准教授	伊藤 穰 (47) <平成27年4月>	マルチメディア基礎演習(音楽制作)
兼任	教授	香山 はるの (51) <平成27年4月>	英語Ⅰ テーマで学ぶ英語(文化)Ⅰ
兼任	准教授	鶴田 雅昭 (61) <平成29年4月>	総合科目(観光)
兼任	准教授	中村 聡 (50) <平成29年4月>	英語AⅢ a 英語再入門A
兼任	教授	福田 博同 (69) <平成27年4月>	マルチメディア基礎演習(音楽制作)
兼任	准教授	マック, カレン (54) <平成27年4月>	英語マルチメディア レッスン 英語リーディング
兼任	教授	宮崎 圭子 (61) <平成27年4月>	対人関係のスキル
兼任	准教授	森 まり子 (47) <平成29年4月>	総合科目(国際政治)

専任・兼任・兼任の別	職名	氏名 (年齢) <就任(予定)年月>	担当授業科目名
兼任	教授	松坂 健 (69) <平成29年4月>	総合科目(観光)
兼任	教授	宮崎 正浩 (63) <平成29年4月>	総合科目(人間と自然)
兼任	教授	安島 博幸 (67) <平成29年4月>	観光コミュニティデザイン実践
兼任	教授	山澤 成康 (55) <平成29年4月>	総合科目(国際経済)
兼任	教授	吉澤 京子 (60) <平成29年4月>	総合科目(芸術と社会)
兼任	教授	阿部 洋子 (64) <平成29年4月>	家族心理学
兼任	准教授	伊藤 穰 (48) <平成27年4月>	マルチメディア基礎演習(音楽制作)
兼任	教授	香山 はるの (52) <平成27年4月>	英語Ⅰ テーマで学ぶ英語(文化)Ⅰ
兼任	准教授	鶴田 雅昭 (62) <平成29年4月>	総合科目(観光)
兼任	准教授	中村 聡 (51) <平成29年4月>	英語AⅢ a 英語再入門A
兼任	教授	福田 博同 (69) <平成27年4月>	マルチメディア基礎演習(音楽制作)
兼任	准教授	マック, カレン (55) <平成27年4月>	英語マルチメディア レッスン 英語リーディング
兼任	教授	宮崎 圭子 (62) <平成27年4月>	対人関係のスキル
兼任	教授	森 まり子 (48) <平成29年4月>	総合科目(国際政治)

専任・兼任・兼任の別	職名	氏名 (年齢)
		<就任(予定)年月>
担当授業科目名		
兼任	准教授	山崎 妙 (43) <平成27年4月>
		英語再入門B 英語ライティング 異文化理解 TOEIC特別演習Ⅱ
兼任	准教授	吉田 信夫 (53) <平成27年4月>
		英語AⅠa テーマで学ぶ英語(メディア)Ⅰ
兼任	講師	高橋 聖子 (41) <平成27年4月>
		法学
兼任	助教	寺本 敬子 (37) <平成29年4月>
		フランス語上級Ⅰ フランス語上級Ⅱ

専任・兼任・兼任の別	職名	氏名 (年齢)
		<就任(予定)年月>
担当授業科目名		
兼任	准教授	山崎 妙 (43) <平成27年4月>
		英語再入門B 英語ライティング 異文化理解 TOEIC特別演習Ⅱ
兼任	准教授	吉田 信夫 (53) <平成27年4月>
		英語AⅠa テーマで学ぶ英語(メディア)Ⅰ
兼任	准教授	高橋 聖子 (41) <平成27年4月>
		法学
兼任	助教	寺本 敬子 (35) <平成29年4月>
		フランス語上級Ⅰ フランス語上級Ⅱ
兼任	教授	山田 満 (66) <平成29年4月>
		マーケティングコミュニケーション
兼任	准教授	横井 由利 (63) <平成29年4月>
		ファッション論 総合科目(生活と環境)

専任・兼任・兼任の別	職名	氏名 (年齢)
		<就任(予定)年月>
担当授業科目名		
兼任	准教授	山崎 妙 (44) <平成27年4月>
		英語再入門B 英語ライティング 異文化理解 TOEIC特別演習Ⅱ
兼任	准教授	吉田 信夫 (54) <平成27年4月>
		英語AⅠa テーマで学ぶ英語(メディア)Ⅰ
兼任	准教授	高橋 聖子 (42) <平成27年4月>
		法学
兼任	助教	寺本 敬子 (36) <平成29年4月>
		フランス語上級Ⅰ フランス語上級Ⅱ
兼任	教授	山田 満 (67) <平成29年4月>
		マーケティングコミュニケーション
兼任	准教授	横井 由利 (64) <平成29年4月>
		ファッション論 総合科目(生活と環境)
兼任	教授	細川 淳 (80) <平成28年4月>
		マスコミとの付き合い方
兼任	講師	赤松 瑞枝 (36) <平成29年4月>
		家政学

専任・兼任・兼任の別	職名	氏名 (年齢)
		<就任(予定)年月>
担当授業科目名		
兼任	准教授	山崎 妙 (45) <平成27年4月>
		英語再入門B 英語ライティング 異文化理解 TOEIC特別演習Ⅱ
兼任	准教授	吉田 信夫 (55) <平成27年4月>
		英語AⅠa テーマで学ぶ英語(メディア)Ⅰ
兼任	准教授	高橋 聖子 (43) <平成27年4月>
		法学
兼任	講師	寺本 敬子 (37) <平成29年4月>
		フランス語上級Ⅰ フランス語上級Ⅱ フランス語Ⅲ フランス語Ⅳ
兼任	教授	山田 満 (68) <平成29年4月>
		マーケティングコミュニケーション
兼任	准教授	横井 由利 (65) <平成29年4月>
		ファッション論 総合科目(生活と環境) マーケティングコミュニケーション
兼任	教授	細川 淳 (81) <平成28年4月>
		マスコミとの付き合い方
兼任	講師	赤松 瑞枝 (37) <平成29年4月>
		家政学
兼任	准教授	阿部 一哉 (43) <平成29年4月>
		ドイツ語上級Ⅰ ドイツ語上級Ⅱ
兼任	教授	天海 弘 (60) <平成29年4月>
		化学
兼任	教授	小川 忠 (58) <平成29年4月>
		テーマで学ぶ英語(社会問題)Ⅰ
兼任	准教授	横川 幸恵 (45) <平成29年4月>
		総合科目(国際経済)
兼任	教授	鈴木 秀明 (59) <平成29年4月>
		教育原理
兼任	准教授	西田 晴美 (55) <平成29年4月>
		TOEIC特別演習Ⅱ

専任・兼任・兼任の別	職名	氏名 (年齢)
		<就任(予定)年月>
担当授業科目名		
兼任	准教授	吉田 信夫 (56) <平成27年4月>
		英語AⅠa テーマで学ぶ英語(メディア)Ⅰ
兼任	准教授	高橋 聖子 (44) <平成27年4月>
		法学
兼任	講師	寺本 敬子 (38) <平成29年4月>
		フランス語上級Ⅰ フランス語上級Ⅱ フランス語Ⅲ フランス語Ⅳ
兼任	教授	山田 満 (69) <平成29年4月>
		マーケティングコミュニケーション
兼任	准教授	横井 由利 (66) <平成29年4月>
		ファッション論 総合科目(生活と環境) マーケティングコミュニケーション
兼任	教授	細川 淳 (82) <平成28年4月>
		マスコミとの付き合い方
兼任	講師	赤松 瑞枝 (38) <平成29年4月>
		家政学
兼任	准教授	阿部 一哉 (44) <平成29年4月>
		ドイツ語上級Ⅰ ドイツ語上級Ⅱ ドイツ語Ⅲ ドイツ語Ⅳ
兼任	教授	天海 弘 (61) <平成29年4月>
		化学
兼任	教授	小川 忠 (59) <平成29年4月>
		テーマで学ぶ英語(社会問題)Ⅰ
兼任	准教授	横川 幸恵 (46) <平成29年4月>
		総合科目(国際経済)
兼任	教授	鈴木 秀明 (60) <平成29年4月>
		教育原理
兼任	准教授	西田 晴美 (56) <平成29年4月>
		TOEIC特別演習Ⅱ テーマで学ぶ英語(観光)Ⅰ テーマで学ぶ英語(観光)Ⅱ

専任・兼任・兼任の別	職名	氏名 (年齢) <就任(予定)年月>	担当授業科目名
兼任	講師	荒井 志野 (45) <平成27年4月>	ソーシャルマナー
兼任	講師	新井 保裕 (31) <平成27年4月>	朝鮮・韓国語Ⅰ 朝鮮・韓国語Ⅱ 朝鮮・韓国語Ⅲ 朝鮮・韓国語Ⅳ 朝鮮・韓国語上級Ⅰ 朝鮮・韓国語上級Ⅱ
兼任	講師	飯高 晶子 (45) <平成27年4月>	心理学
兼任	講師	池上 純一 (66) <平成28年4月>	ドイツ語Ⅲ ドイツ語Ⅳ
兼任	講師	池田 光義 (63) <平成27年4月>	認識論
兼任	講師	石井 正己 (57) <平成27年4月>	百人一首
兼任	講師	石黒 ひさ子 (48) <平成28年4月>	中国語Ⅳ 中国語上級Ⅰ 中国語上級Ⅱ
兼任	講師	一ノ瀬 俊和 (64) <平成29年4月>	イタリア語とイタリア文化
兼任	講師	伊東 絹子 (60) <平成27年4月>	ソーシャルマナー
兼任	講師	伊藤 健生 (45) <平成27年4月>	キャリア基礎演習(公務員・教員の処理)Ⅰ キャリア基礎演習(公務員・教員の処理)Ⅱ キャリア演習(公務員・教員の処理)Ⅰ キャリア演習(公務員・教員の処理)Ⅱ
兼任	講師	伊藤 直子 (61) <平成27年4月>	ドイツ語リーディング・ライティング ドイツ文学 ドイツ語上級Ⅰ ドイツ語上級Ⅱ
兼任	講師	伊藤 高伸 (57) <平成29年4月>	テーマで学ぶ英語(メディア)Ⅱ
兼任	講師	伊東 裕貴 (50) <平成29年4月>	マーケティング心理学
兼任	講師	岩熊 麻由美 (53) <平成27年4月>	パーソナリティを考える「自分らしさ」を探る
兼任	講師	岩永 祥恵 (53) <平成27年4月>	英文学
兼任	講師	上野 祐紀子 (42) <平成27年4月>	体育実技A

専任・兼任・兼任の別	職名	氏名 (年齢) <就任(予定)年月>	担当授業科目名
兼任	講師	荒井 志野 (45) <平成27年4月>	ソーシャルマナー
兼任	講師	飯高 晶子 (45) <平成27年4月>	心理学
兼任	講師	池上 純一 (65) <平成28年4月>	ドイツ語Ⅲ ドイツ語Ⅳ
兼任	講師	池田 光義 (63) <平成27年4月>	認識論
兼任	講師	石井 正己 (57) <平成27年4月>	百人一首
兼任	講師	石黒 ひさ子 (47) <平成28年4月>	中国語Ⅳ 中国語上級Ⅰ 中国語上級Ⅱ
兼任	講師	一ノ瀬 俊和 (62) <平成29年4月>	イタリア語とイタリア文化
兼任	講師	伊東 絹子 (60) <平成27年4月>	ソーシャルマナー
兼任	講師	伊藤 健生 (45) <平成27年4月>	キャリア基礎演習(公務員・教員の処理)Ⅰ キャリア基礎演習(公務員・教員の処理)Ⅱ キャリア演習(公務員・教員の処理)Ⅰ キャリア演習(公務員・教員の処理)Ⅱ
兼任	講師	伊藤 直子 (61) <平成27年4月>	ドイツ語リーディング・ライティング ドイツ文学 ドイツ語上級Ⅰ ドイツ語上級Ⅱ
兼任	講師	伊藤 高伸 (55) <平成29年4月>	テーマで学ぶ英語(メディア)Ⅱ
兼任	講師	伊東 裕貴 (48) <平成29年4月>	マーケティング心理学
兼任	講師	岩熊 麻由美 (53) <平成27年4月>	パーソナリティを考える「自分らしさ」を探る
兼任	講師	岩永 祥恵 (54) <平成27年4月>	英文学
兼任	講師	上野 祐紀子 (42) <平成27年4月>	体育実技A

専任・兼任・兼任の別	職名	氏名 (年齢) <就任(予定)年月>	担当授業科目名
兼任	講師	荒井 志野 (46) <平成27年4月>	ソーシャルマナー
兼任	講師	飯高 晶子 (46) <平成27年4月>	心理学
兼任	講師	池上 純一 (66) <平成28年4月>	ドイツ語Ⅲ ドイツ語Ⅳ
兼任	講師	池田 光義 (64) <平成27年4月>	認識論
兼任	講師	石井 正己 (58) <平成27年4月>	百人一首
兼任	講師	石黒 ひさ子 (48) <平成28年4月>	中国語Ⅳ 中国語上級Ⅰ 中国語上級Ⅱ
兼任	講師	一ノ瀬 俊和 (63) <平成29年4月>	イタリア語とイタリア文化
兼任	講師	伊東 絹子 (61) <平成27年4月>	ソーシャルマナー
兼任	講師	伊藤 健生 (46) <平成27年4月>	キャリア基礎演習(公務員・教員の処理)Ⅰ キャリア基礎演習(公務員・教員の処理)Ⅱ キャリア演習(公務員・教員の処理)Ⅰ キャリア演習(公務員・教員の処理)Ⅱ
兼任	講師	伊藤 直子 (62) <平成27年4月>	ドイツ語リーディング・ライティング ドイツ文学 ドイツ語上級Ⅰ ドイツ語上級Ⅱ
兼任	講師	伊藤 高伸 (56) <平成29年4月>	テーマで学ぶ英語(メディア)Ⅱ
兼任	講師	伊東 裕貴 (49) <平成29年4月>	マーケティング心理学
兼任	講師	岩熊 麻由美 (54) <平成27年4月>	パーソナリティを考える「自分らしさ」を探る
兼任	講師	岩永 祥恵 (54) <平成27年4月>	英文学
兼任	講師	上野 祐紀子 (43) <平成27年4月>	体育実技A

専任・兼任・兼任の別	職名	氏名 (年齢) <就任(予定)年月>	担当授業科目名
兼任	講師	荒井 志野 (47) <平成27年4月>	ソーシャルマナー
兼任	講師	飯高 晶子 (47) <平成27年4月>	心理学
兼任	講師	池上 純一 (67) <平成28年4月>	ドイツ語Ⅲ ドイツ語Ⅳ
兼任	講師	池田 光義 (65) <平成27年4月>	認識論
兼任	講師	石井 正己 (59) <平成27年4月>	百人一首
兼任	講師	石黒 ひさ子 (49) <平成28年4月>	中国語Ⅳ
兼任	講師	一ノ瀬 俊和 (64) <平成29年4月>	イタリア語とイタリア文化
兼任	講師	伊東 絹子 (62) <平成27年4月>	ソーシャルマナー
兼任	講師	伊藤 健生 (47) <平成27年4月>	キャリア基礎演習(公務員・教員の処理)Ⅰ キャリア基礎演習(公務員・教員の処理)Ⅱ キャリア演習(公務員・教員の処理)Ⅰ キャリア演習(公務員・教員の処理)Ⅱ
兼任	講師	伊藤 直子 (63) <平成27年4月>	ドイツ語リーディング・ライティング ドイツ文学
兼任	講師	伊藤 高伸 (57) <平成29年4月>	テーマで学ぶ英語(メディア)Ⅱ
兼任	講師	伊東 裕貴 (50) <平成29年4月>	マーケティング心理学
兼任	講師	岩熊 麻由美 (55) <平成27年4月>	パーソナリティを考える「自分らしさ」を探る
兼任	講師	岩永 祥恵 (55) <平成27年4月>	英文学
兼任	講師	上野 祐紀子 (44) <平成27年4月>	体育実技A

専任・兼任・兼任の別	職名	氏名 (年齢) <就任(予定)年月>	担当授業科目名
兼任	講師	荒井 志野 (48) <平成27年4月>	ソーシャルマナー
兼任	講師	飯高 晶子 (48) <平成27年4月>	心理学
兼任	講師	池上 純一 (68) <平成28年4月>	ドイツ語Ⅲ ドイツ語Ⅳ
兼任	講師	池田 光義 (66) <平成27年4月>	認識論
兼任	講師	石井 正己 (60) <平成27年4月>	百人一首
兼任	講師	石黒 ひさ子 (50) <平成28年4月>	中国語Ⅳ
兼任	講師	一ノ瀬 俊和 (65) <平成29年4月>	イタリア語とイタリア文化
兼任	講師	伊東 絹子 (63) <平成27年4月>	ソーシャルマナー
兼任	講師	伊藤 健生 (48) <平成27年4月>	キャリア基礎演習(公務員・教員の処理)Ⅰ キャリア基礎演習(公務員・教員の処理)Ⅱ キャリア演習(公務員・教員の処理)Ⅰ キャリア演習(公務員・教員の処理)Ⅱ
兼任	講師	伊藤 直子 (64) <平成27年4月>	ドイツ語リーディング・ライティング ドイツ文学
兼任	講師	伊藤 高伸 (58) <平成29年4月>	テーマで学ぶ英語(メディア)Ⅱ
兼任	講師	伊東 裕貴 (51) <平成29年4月>	マーケティング心理学
兼任	講師	岩熊 麻由美 (56) <平成27年4月>	パーソナリティを考える「自分らしさ」を探る
兼任	講師	岩永 祥恵 (56) <平成27年4月>	英文学

専任・兼任・兼任の別	職名	氏名 (年齢) <就任(予定)年月>	担当授業科目名	
兼任	講師	梅沢 範子 (55) <平成27年4月>	ソーシャルマナー	兼任	講師	梅沢 範子 (55) <平成27年4月>	ソーシャルマナー	兼任	講師	梅沢 範子 (56) <平成27年4月>	ソーシャルマナー	兼任	講師	梅沢 範子 (57) <平成27年4月>	ソーシャルマナー
兼任	講師	梅宮 創造 (67) <平成29年4月>	ミステリー文学	兼任	講師	梅宮 創造 (65) <平成29年4月>	ミステリー文学	兼任	講師	梅宮 創造 (66) <平成29年4月>	ミステリー文学	兼任	講師	梅宮 創造 (68) <平成29年4月>	ミステリー文学
兼任	講師	江口 和美 (37) <平成27年4月>	体育実技C 体育実技G	兼任	講師	江口 和美 (37) <平成27年4月>	体育実技C 体育実技G	兼任	講師	江口 和美 (38) <平成27年4月>	体育実技C 体育実技E(水泳) 体育実技F(水泳)	兼任	講師	江口 和美 (39) <平成27年4月>	体育実技E(水泳) 体育実技F(水泳)
兼任	講師	大久保 博樹 (54) <平成29年4月>	デジタル編集	兼任	講師	大久保 博樹 (53) <平成29年4月>	デジタル編集	兼任	講師	大久保 博樹 (54) <平成29年4月>	デジタル編集	兼任	講師	大久保 博樹 (55) <平成29年4月>	デジタル編集
兼任	講師	大西 正人 (57) <平成27年4月>	哲学 倫理学 論理学	兼任	講師	大西 正人 (57) <平成27年4月>	哲学 倫理学 論理学	兼任	講師	大西 正人 (58) <平成27年4月>	哲学 倫理学 論理学	兼任	講師	大西 正人 (59) <平成27年4月>	哲学 倫理学 論理学
兼任	講師	大橋 幸泰 (52) <平成29年4月>	日本宗教論	兼任	講師	大橋 幸泰 (50) <平成29年4月>	日本宗教論	兼任	講師	大橋 幸泰 (51) <平成29年4月>	日本宗教論	兼任	講師	大橋 幸泰 (52) <平成29年4月>	日本宗教論
兼任	講師	岡崎 友典 (69) <平成27年4月>	教育社会学	兼任	講師	岡崎 友典 (69) <平成27年4月>	教育社会学								
兼任	講師	岡野 宣勝ペリー (49) <平成27年4月>	フィールドワーク方法論 総合科目(地域文化)	兼任	講師	岡野 宣勝ペリー (49) <平成27年4月>	フィールドワーク方法論 総合科目(地域文化)	兼任	講師	岡野 宣勝ペリー (50) <平成27年4月>	フィールドワーク方法論 総合科目(地域文化)	兼任	講師	岡野 宣勝ペリー (51) <平成27年4月>	フィールドワーク方法論 総合科目(地域文化)
兼任	講師	岡山 麻子 (40) <平成27年4月>	歴史理論 日本現代史 総合科目(日本とアジア)	兼任	講師	岡山 麻子 (40) <平成27年4月>	歴史理論 日本現代史 総合科目(日本とアジア)	兼任	講師	岡山 麻子 (41) <平成27年4月>	歴史理論 日本現代史 総合科目(日本とアジア)	兼任	講師	岡山 麻子 (42) <平成27年4月>	歴史理論 日本現代史 総合科目(日本とアジア)
兼任	講師	小口 峰樹 (35) <平成27年4月>	科学史	兼任	講師	小口 峰樹 (35) <平成27年4月>	科学史	兼任	講師	小口 峰樹 (36) <平成27年4月>	科学史	兼任	講師	小口 峰樹 (37) <平成27年4月>	科学史
兼任	講師	小平 昌子 (51) <平成27年4月>	英語A I a 英語A II a	兼任	講師	小平 昌子 (51) <平成27年4月>	英語A I a 英語A II a	兼任	講師	小平 昌子 (52) <平成27年4月>	英語A I a 英語A II a	兼任	講師	小平 昌子 (53) <平成27年4月>	英語A I a 英語A II a
兼任	講師	小田部 英勝 (66) <平成29年4月>	イベント検定演習	兼任	講師	小田部 英勝 (64) <平成29年4月>	イベント検定演習	兼任	講師	小田部 英勝 (65) <平成29年4月>	イベント検定演習	兼任	講師	小田部 英勝 (66) <平成29年4月>	イベント検定演習
兼任	講師	越智 方美 (54) <平成27年4月>	ボランティア論	兼任	講師	越智 方美 (54) <平成27年4月>	ボランティア論	兼任	講師	越智 方美 (55) <平成27年4月>	ボランティア論	兼任	講師	越智 方美 (56) <平成27年4月>	ボランティア論
兼任	講師	笠島 美江子 (65) <平成27年4月>	ビジネス文章表現演習 プレゼンテーション演習	兼任	講師	笠島 美江子 (65) <平成27年4月>	ビジネス文章表現演習 プレゼンテーション演習	兼任	講師	笠島 美江子 (66) <平成27年4月>	ビジネス文章表現演習 プレゼンテーション演習	兼任	講師	笠島 美江子 (67) <平成27年4月>	ビジネス文章表現演習 プレゼンテーション演習
兼任	講師	柏原 麻美 (53) <平成27年4月>	秘書技能演習	兼任	講師	柏原 麻美 (53) <平成27年4月>	秘書技能演習	兼任	講師	柏原 麻美 (54) <平成27年4月>	秘書技能演習	兼任	講師	柏原 麻美 (55) <平成27年4月>	秘書技能演習

専任・兼任・兼任の別	職名	氏名 (年齢) <就任(予定)年月>	担当授業科目名
兼任	講師	和富 弥生 (59) <平成28年4月>	中国語Ⅲ
兼任	講師	加藤 百合 (52) <平成29年4月>	ロシア語とロシア文化
兼任	講師	兼利 琢也 (57) <平成27年4月>	英語Ⅰ 英語再入門A
兼任	講師	可部 繁三郎 (56) <平成29年4月>	国際経済 総合科目(国際経済)
兼任	講師	川崎 均 (55) <平成29年4月>	ヨーロッパ中世文学
兼任	講師	北久保 茂 (52) <平成27年4月>	情報リテラシーⅠ 情報リテラシーⅡ
兼任	講師	木下 ひろみ (56) <平成27年4月>	英語Ⅱ 英語Ⅳ
兼任	講師	金 順任 (46) <平成27年4月>	朝鮮・韓国語Ⅰ 朝鮮・韓国語Ⅱ 朝鮮・韓国語Ⅲ 朝鮮・韓国語リーディング・ライティング
兼任	講師	木村 敦夫 (59) <平成27年4月>	ロシア文学
兼任	講師	木村 文勝 (67) <平成27年4月>	産業と職業
兼任	講師	喜山 朝彦 (62) <平成29年4月>	ジェンダー論
兼任	講師	國司 眞 (62) <平成29年4月>	天文学
兼任	講師	熊本 史雄 (46) <平成29年4月>	総合科目(日本とアジア)
兼任	講師	倉橋 節也 (56) <平成27年4月>	Microsoft Office Specialist 基礎演習 Microsoft Office Specialist 演習

専任・兼任・兼任の別	職名	氏名 (年齢) <就任(予定)年月>	担当授業科目名
兼任	講師	和富 弥生 (58) <平成28年4月>	中国語Ⅲ
兼任	講師	加藤 百合 (50) <平成29年4月>	ロシア語とロシア文化
兼任	講師	兼利 琢也 (57) <平成27年4月>	英語Ⅰ 英語再入門A
兼任	講師	可部 繁三郎 (54) <平成29年4月>	国際経済 総合科目(国際経済)
兼任	講師	川崎 均 (53) <平成29年4月>	ヨーロッパ中世文学
兼任	講師	北久保 茂 (52) <平成27年4月>	情報リテラシーⅠ 情報リテラシーⅡ
兼任	講師	木下 ひろみ (56) <平成27年4月>	英語Ⅱ 英語Ⅳ
兼任	講師	金 順任 (46) <平成27年4月>	朝鮮・韓国語Ⅰ 朝鮮・韓国語Ⅱ 朝鮮・韓国語Ⅲ 朝鮮・韓国語リーディング・ライティング
兼任	講師	木村 敦夫 (59) <平成27年4月>	ロシア文学
兼任	講師	木村 文勝 (67) <平成27年4月>	産業と職業
兼任	講師	喜山 朝彦 (60) <平成29年4月>	ジェンダー論
兼任	講師	國司 眞 (60) <平成29年4月>	天文学
兼任	講師	熊本 史雄 (44) <平成29年4月>	総合科目(日本とアジア)
兼任	講師	倉橋 節也 (56) <平成27年4月>	Microsoft Office Specialist 基礎演習 Microsoft Office Specialist 演習

専任・兼任・兼任の別	職名	氏名 (年齢) <就任(予定)年月>	担当授業科目名
兼任	講師	和富 弥生 (59) <平成28年4月>	中国語Ⅲ
兼任	講師	加藤 百合 (51) <平成29年4月>	ロシア語とロシア文化
兼任	講師	兼利 琢也 (58) <平成27年4月>	英語Ⅰ 英語再入門A
兼任	講師	可部 繁三郎 (55) <平成29年4月>	国際経済 総合科目(国際経済)
兼任	講師	川崎 均 (54) <平成29年4月>	ヨーロッパ中世文学
兼任	講師	北久保 茂 (53) <平成27年4月>	情報リテラシーⅠ 情報リテラシーⅡ
兼任	講師	木下 ひろみ (57) <平成27年4月>	英語Ⅱ 英語Ⅳ
兼任	講師	金 順任 (47) <平成27年4月>	朝鮮・韓国語Ⅰ 朝鮮・韓国語Ⅱ 朝鮮・韓国語Ⅲ 朝鮮・韓国語リーディング・ライティング 朝鮮・韓国語Ⅳ
兼任	講師	木村 敦夫 (60) <平成27年4月>	ロシア文学
兼任	講師	木村 文勝 (68) <平成27年4月>	産業と職業
兼任	講師	喜山 朝彦 (61) <平成29年4月>	ジェンダー論
兼任	講師	國司 眞 (61) <平成29年4月>	天文学
兼任	講師	熊本 史雄 (45) <平成29年4月>	総合科目(日本とアジア)
兼任	講師	倉橋 節也 (57) <平成27年4月>	Microsoft Office Specialist 基礎演習 Microsoft Office Specialist 演習

専任・兼任・兼任の別	職名	氏名 (年齢) <就任(予定)年月>	担当授業科目名
兼任	講師	和富 弥生 (60) <平成28年4月>	中国語Ⅲ
兼任	講師	加藤 百合 (52) <平成29年4月>	ロシア語とロシア文化
兼任	講師	兼利 琢也 (59) <平成27年4月>	英語Ⅰ 英語再入門A
兼任	講師	川崎 均 (55) <平成29年4月>	ヨーロッパ中世文学
兼任	講師	北久保 茂 (54) <平成27年4月>	情報リテラシーⅠ 情報リテラシーⅡ
兼任	講師	木下 ひろみ (58) <平成27年4月>	英語Ⅱ 英語Ⅳ
兼任	講師	金 順任 (48) <平成27年4月>	朝鮮・韓国語Ⅰ 朝鮮・韓国語Ⅱ 朝鮮・韓国語Ⅲ 朝鮮・韓国語リーディング・ライティング 朝鮮・韓国語Ⅳ 朝鮮・韓国語上級Ⅰ 朝鮮・韓国語上級Ⅱ
兼任	講師	木村 敦夫 (61) <平成27年4月>	ロシア文学
兼任	講師	木村 文勝 (69) <平成27年4月>	産業と職業
兼任	講師	喜山 朝彦 (62) <平成29年4月>	ジェンダー論
兼任	講師	國司 眞 (62) <平成29年4月>	天文学
兼任	講師	熊本 史雄 (46) <平成29年4月>	総合科目(日本とアジア)
兼任	講師	倉橋 節也 (58) <平成27年4月>	Microsoft Office Specialist 基礎演習 Microsoft Office Specialist 演習

専任・兼任・兼任の別	職名	氏名 (年齢) <就任(予定)年月>	担当授業科目名
兼任	講師	和富 弥生 (61) <平成28年4月>	中国語Ⅲ
兼任	講師	加藤 百合 (53) <平成29年4月>	ロシア語とロシア文化
兼任	講師	兼利 琢也 (60) <平成27年4月>	英語Ⅰ 英語再入門A
兼任	講師	北久保 茂 (55) <平成27年4月>	情報リテラシーⅠ 情報リテラシーⅡ
兼任	講師	木下 ひろみ (59) <平成27年4月>	英語Ⅱ 英語Ⅳ
兼任	講師	金 順任 (49) <平成27年4月>	朝鮮・韓国語Ⅰ 朝鮮・韓国語Ⅱ 朝鮮・韓国語Ⅲ 朝鮮・韓国語リーディング・ライティング 朝鮮・韓国語Ⅳ 朝鮮・韓国語上級Ⅰ 朝鮮・韓国語上級Ⅱ
兼任	講師	木村 敦夫 (62) <平成27年4月>	ロシア文学
兼任	講師	喜山 朝彦 (63) <平成29年4月>	ジェンダー論
兼任	講師	國司 眞 (63) <平成29年4月>	天文学
兼任	講師	熊本 史雄 (47) <平成29年4月>	総合科目(日本とアジア)
兼任	講師	倉橋 節也 (59) <平成27年4月>	Microsoft Office Specialist 基礎演習 Microsoft Office Specialist 演習

専任・兼任・兼任の別	職名	氏名 (年齢) <就任(予定)年月>	専任・兼任・兼任の別	職名	氏名 (年齢) <就任(予定)年月>	専任・兼任・兼任の別	職名	氏名 (年齢) <就任(予定)年月>	専任・兼任・兼任の別	職名	氏名 (年齢) <就任(予定)年月>
		担当授業科目名			担当授業科目名			担当授業科目名			担当授業科目名
兼任	講師	栗山 保之 (46) <平成27年4月>	兼任	講師	栗山 保之 (46) <平成27年4月>	兼任	講師	栗山 保之 (47) <平成27年4月>	兼任	講師	栗山 保之 (48) <平成27年4月>
		歴史理論			歴史理論			歴史理論			歴史理論
兼任	講師	黒田 涼 (39) <平成27年4月>	兼任	講師	黒田 涼 (40) <平成27年4月>	兼任	講師	黒田 涼 (41) <平成27年4月>	兼任	講師	黒田 涼 (42) <平成27年4月>
		Microsoft Office Specialist 基礎演習			Microsoft Office Specialist 基礎演習 web制作			Microsoft Office Specialist 基礎演習 web制作			Microsoft Office Specialist 基礎演習 web制作
兼任	講師	ケヴィン・スコット (50) <平成27年4月>	兼任	講師	ケヴィン・スコット (51) <平成27年4月>	兼任	講師	ケヴィン・スコット (52) <平成27年4月>			ケヴィン・スコット (54) <平成27年4月>
		英語AⅠa 英語AⅡa 英語AⅢa			英語AⅠa 英語AⅡa 英語AⅢa			英語AⅠa 英語AⅡa 英語AⅢa			
兼任	講師	ゲーリー・ライザン (49) <平成27年4月>	兼任	講師	ゲーリー・ライザン (49) <平成27年4月>	兼任	講師	ゲーリー・ライザン (50) <平成27年4月>	兼任	講師	ゲーリー・ライザン (51) <平成27年4月>
		英語BⅠa 英語BⅡa 英語BⅢa 英語BⅣa			英語BⅠa 英語BⅡa 英語BⅢa 英語BⅣa			英語BⅠa 英語BⅡa 英語BⅢa 英語BⅣa			英語BⅠa 英語BⅡa 英語BⅢa 英語BⅣa
兼任	講師	小池 知之 (51) <平成27年4月>	兼任	講師	小池 知之 (51) <平成27年4月>	兼任	講師	小池 知之 (52) <平成27年4月>	兼任	講師	小池 知之 (53) <平成27年4月>
		英語Ⅰ 英語Ⅳ			英語Ⅰ 英語Ⅳ 異文化理解			英語Ⅰ 英語Ⅳ 異文化理解 英語Ⅲ			英語Ⅰ 英語Ⅳ 異文化理解 英語Ⅲ
兼任	講師	香坂 直樹 (41) <平成27年4月>	兼任	講師	香坂 直樹 (41) <平成27年4月>	兼任	講師	香坂 直樹 (42) <平成27年4月>	兼任	講師	香坂 直樹 (43) <平成27年4月>
		歴史理論 ヨーロッパ現代史			歴史理論 ヨーロッパ現代史			歴史理論 ヨーロッパ現代史			歴史理論 ヨーロッパ現代史
兼任	講師	江田 優子 (64) <平成27年4月>	兼任	講師	江田 優子 (64) <平成27年4月>	兼任	講師	江田 優子 (65) <平成27年4月>	兼任	講師	江田 優子 (66) <平成27年4月>
		英語AⅠb 英語AⅡb 英語AⅣb			英語AⅠb 英語AⅡb 英語AⅣb			英語AⅠb 英語AⅡb 英語AⅣb			英語AⅠb 英語AⅡb 英語AⅣb
兼任	講師	神武 布左子 (52) <平成27年4月>	兼任	講師	神武 布左子 (52) <平成27年4月>	兼任	講師	神武 布左子 (53) <平成27年4月>	兼任	講師	神武 布左子 (54) <平成27年4月>
		ソーシャルマナー			ソーシャルマナー			ソーシャルマナー			ソーシャルマナー
兼任	講師	古賀 蒼章 (46) <平成27年4月>									
		環境心理学									
兼任	講師	小久保 秀之 (56) <平成27年4月>	兼任	講師	小久保 秀之 (56) <平成27年4月>	兼任	講師	小久保 秀之 (57) <平成27年4月>	兼任	講師	小久保 秀之 (58) <平成27年4月>
		情報リテラシーⅠ 情報リテラシーⅡ			情報リテラシーⅠ 情報リテラシーⅡ			情報リテラシーⅠ 情報リテラシーⅡ			情報リテラシーⅠ 情報リテラシーⅡ
兼任	講師	古城 慶子 (66) <平成29年4月>	兼任	講師	古城 慶子 (64) <平成29年4月>	兼任	講師	古城 慶子 (65) <平成29年4月>			
		精神病理学			精神病理学			精神病理学			
兼任	講師	古田島 綾子 (43) <平成28年4月>	兼任	講師	古田島 綾子 (42) <平成28年4月>	兼任	講師	古田島 綾子 (43) <平成28年4月>	兼任	講師	古田島 綾子 (44) <平成28年4月>
		英語Ⅲ			英語Ⅲ			英語Ⅲ 英語AⅢa 英語AⅠa 英語AⅡa			英語Ⅲ 英語AⅢa 英語AⅠa 英語AⅡa 英語Ⅱ
兼任	講師	小巻 泰之 (52) <平成27年4月>	兼任	講師	小巻 泰之 (52) <平成27年4月>	兼任	講師	小巻 泰之 (53) <平成27年4月>	兼任	講師	小巻 泰之 (54) <平成27年4月>
		統計学			統計学			統計学			統計学
兼任	講師	是澤 克哉 (38) <平成27年4月>	兼任	講師	是澤 克哉 (38) <平成27年4月>						
		ディベート演習			ディベート演習						

専任・兼任・兼任の別	職名	氏名 (年齢) <就任(予定)年月>	担当授業科目名
兼任	講師	近隣 晴子 (67) <平成27年4月>	保育学
兼任	講師	近藤 佐保子 (54) <平成29年4月>	刑事法
兼任	講師	坂本 秀夫 (61) <平成28年4月>	フランス語Ⅲ フランス語Ⅳ フランス語リーディング・ライティング
兼任	講師	坂本 有希 (47) <平成27年4月>	自然保護論 総合科目(人間と自然)
兼任	講師	佐々木 亮 (30) <平成29年4月>	国際法
兼任	講師	篠原 洋治 (56) <平成28年4月>	フランス語Ⅲ フランス語Ⅳ
兼任	講師	柴田 徹 (52) <平成27年4月>	情報リテラシーⅠ 情報リテラシーⅡ
兼任	講師	島田 顕 (52) <平成29年4月>	国際社会論
兼任	講師	嶋田 英誠 (69) <平成27年4月>	花嫁の教育とライフプランニング
兼任	講師	志村 聡 (52) <平成27年4月>	地理学
兼任	講師	ジョン・オリファント (66) <平成27年4月>	英語AⅠb 英語AⅡb
兼任	講師	菅沼 文子 (48) <平成27年4月>	英語Ⅰ 英語Ⅱ 英語Ⅲ
兼任	講師	菅原 ゆり子 (53) <平成29年4月>	健康科学
兼任	講師	杉森 賢司 (59) <平成27年4月>	生物学

専任・兼任・兼任の別	職名	氏名 (年齢) <就任(予定)年月>	担当授業科目名
兼任	講師	近隣 晴子 (67) <平成27年4月>	保育学
兼任	講師	近藤 佐保子 (52) <平成29年4月>	刑事法
兼任	講師	坂本 秀夫 (61) <平成28年4月>	フランス語Ⅲ フランス語Ⅳ フランス語リーディング・ライティング
兼任	講師	坂本 有希 (47) <平成27年4月>	自然保護論 総合科目(人間と自然)
兼任	講師	佐々木 亮 (28) <平成29年4月>	国際法
兼任	講師	篠原 洋治 (55) <平成28年4月>	フランス語Ⅲ フランス語Ⅳ
兼任	講師	柴田 徹 (52) <平成27年4月>	情報リテラシーⅠ 情報リテラシーⅡ
兼任	講師	島田 顕 (50) <平成29年4月>	国際社会論
兼任	講師	嶋田 英誠 (69) <平成27年4月>	花嫁の教育とライフプランニング
兼任	講師	志村 聡 (52) <平成27年4月>	地理学
兼任	講師	ジョン・オリファント (66) <平成27年4月>	英語AⅠb 英語AⅡb
兼任	講師	菅沼 文子 (48) <平成27年4月>	英語Ⅰ 英語Ⅱ 英語Ⅲ
兼任	講師	菅原 ゆり子 (51) <平成29年4月>	健康科学
兼任	講師	杉森 賢司 (59) <平成27年4月>	生物学

専任・兼任・兼任の別	職名	氏名 (年齢) <就任(予定)年月>	担当授業科目名
兼任	講師	近隣 晴子 (68) <平成27年4月>	保育学
兼任	講師	近藤 佐保子 (53) <平成29年4月>	刑事法
兼任	講師	坂本 秀夫 (61) <平成28年4月>	フランス語Ⅲ フランス語Ⅳ フランス語リーディング・ライティング
兼任	講師	坂本 有希 (48) <平成27年4月>	自然保護論 総合科目(人間と自然)
兼任	講師	佐々木 亮 (29) <平成29年4月>	国際法
兼任	講師	篠原 洋治 (56) <平成28年4月>	フランス語Ⅲ フランス語Ⅳ
兼任	講師	柴田 徹 (53) <平成27年4月>	情報リテラシーⅠ 情報リテラシーⅡ
兼任	講師	島田 顕 (51) <平成29年4月>	国際社会論
兼任	講師	志村 聡 (53) <平成27年4月>	地理学
兼任	講師	ジョン・オリファント (67) <平成27年4月>	英語AⅠb 英語AⅡb
兼任	講師	菅沼 文子 (49) <平成27年4月>	英語Ⅰ 英語Ⅱ
兼任	講師	菅原 ゆり子 (52) <平成29年4月>	健康科学
兼任	講師	杉森 賢司 (60) <平成27年4月>	生物学

専任・兼任・兼任の別	職名	氏名 (年齢) <就任(予定)年月>	担当授業科目名
兼任	講師	近隣 晴子 (69) <平成27年4月>	保育学
兼任	講師	近藤 佐保子 (54) <平成29年4月>	刑事法
兼任	講師	坂本 秀夫 (62) <平成28年4月>	フランス語Ⅲ フランス語Ⅳ フランス語リーディング・ライティング
兼任	講師	坂本 有希 (49) <平成27年4月>	自然保護論 総合科目(人間と自然)
兼任	講師	佐々木 亮 (30) <平成29年4月>	国際法 法学
兼任	講師	篠原 洋治 (57) <平成28年4月>	フランス語Ⅲ フランス語Ⅳ
兼任	講師	柴田 徹 (54) <平成27年4月>	情報リテラシーⅠ 情報リテラシーⅡ Web制作
兼任	講師	島田 顕 (52) <平成29年4月>	国際社会論
兼任	講師	志村 聡 (54) <平成27年4月>	地理学
兼任	講師	ジョン・オリファント (68) <平成27年4月>	英語AⅠb 英語AⅡb
兼任	講師	菅沼 文子 (50) <平成27年4月>	英語Ⅰ 英語Ⅱ
兼任	講師	菅原 ゆり子 (53) <平成29年4月>	健康科学 精神病理学
兼任	講師	杉森 賢司 (61) <平成27年4月>	生物学

専任・兼任・兼任の別	職名	氏名 (年齢) <就任(予定)年月>	担当授業科目名
兼任	講師	近藤 佐保子 (55) <平成29年4月>	刑事法
兼任	講師	坂本 秀夫 (63) <平成28年4月>	フランス語Ⅲ フランス語Ⅳ フランス語リーディング・ライティング
兼任	講師	坂本 有希 (50) <平成27年4月>	自然保護論 総合科目(人間と自然)
兼任	講師	佐々木 亮 (30) <平成29年4月>	国際法
兼任	講師	篠原 洋治 (58) <平成28年4月>	フランス語Ⅲ フランス語Ⅳ
兼任	講師	柴田 徹 (55) <平成27年4月>	情報リテラシーⅠ 情報リテラシーⅡ Web制作
兼任	講師	島田 顕 (53) <平成29年4月>	国際社会論 総合科目(国際政治)
兼任	講師	志村 聡 (55) <平成27年4月>	地理学
兼任	講師	ジョン・オリファント (69) <平成27年4月>	英語AⅠb 英語AⅡb 英語Ⅰ
兼任	講師	菅沼 文子 (51) <平成27年4月>	英語Ⅰ 英語Ⅱ
兼任	講師	菅原 ゆり子 (54) <平成29年4月>	健康科学 精神病理学
兼任	講師	杉森 賢司 (62) <平成27年4月>	生物学

専任・兼任・兼任の別	職名	氏名 (年齢) <就任(予定)年月>	担当授業科目名
兼任	講師	鈴木 明子 (48) <平成29年4月>	近代家族論
兼任	講師	鈴木 邦夫 (66) <平成27年4月>	経済学
兼任	講師	鈴木 泰恵 (56) <平成27年4月>	文芸理論
兼任	講師	住谷 孝之 (42) <平成27年4月>	中国文学
兼任	講師	高尾 歩 (58) <平成27年4月>	フランス語 I フランス語 II
兼任	講師	高崎 彰 (67) <平成27年4月>	教育学 教育学概論
兼任	講師	高橋 克也 (52) <平成29年4月>	農林科学
兼任	講師	高橋 善隆 (50) <平成27年4月>	国際関係論 政治学
兼任	講師	武田 和久 (39) <平成29年4月>	スペイン語とスペイン文化
兼任	講師	田中 究 (42) <平成29年4月>	深層心理学
兼任	講師	田辺 公一朗 (56) <平成27年4月>	画像処理基礎演習 コンピュータ・グラフィックス
兼任	講師	築 雅之 (51) <平成27年4月>	Web制作 マルチメディア基礎演習 (映像制作) デジタル・アニメーション
兼任	講師	張 国瑞 (52) <平成27年4月>	中国語 I 中国語 II 中国語 IV
兼任	講師	塚島 真実 (35) <平成27年4月>	フランス文学

専任・兼任・兼任の別	職名	氏名 (年齢) <就任(予定)年月>	担当授業科目名
兼任	講師	鈴木 明子 (46) <平成27年4月>	近代家族論
兼任	講師	鈴木 邦夫 (66) <平成27年4月>	経済学
兼任	講師	住谷 孝之 (42) <平成27年4月>	中国文学
兼任	講師	高尾 歩 (58) <平成27年4月>	フランス語 I フランス語 II
兼任	講師	高崎 彰 (67) <平成27年4月>	教育学 教育学概論
兼任	講師	高橋 克也 (50) <平成29年4月>	農林科学
兼任	講師	高橋 善隆 (50) <平成27年4月>	国際関係論 政治学
兼任	講師	武田 和久 (37) <平成29年4月>	スペイン語とスペイン文化
兼任	講師	田中 究 (42) <平成29年4月>	深層心理学
兼任	講師	田辺 公一朗 (56) <平成27年4月>	画像処理基礎演習 コンピュータ・グラフィックス
兼任	講師	築 雅之 (51) <平成27年4月>	Web制作 マルチメディア基礎演習 (映像制作) デジタル・アニメーション
兼任	講師	張 国瑞 (52) <平成27年4月>	中国語 I 中国語 II 中国語 IV
兼任	講師	塚島 真実 (35) <平成27年4月>	フランス文学

専任・兼任・兼任の別	職名	氏名 (年齢) <就任(予定)年月>	担当授業科目名
兼任	講師	鈴木 明子 (47) <平成29年4月>	近代家族論
兼任	講師	鈴木 邦夫 (67) <平成27年4月>	経済学
兼任	講師	住谷 孝之 (43) <平成27年4月>	中国文学
兼任	講師	高尾 歩 (59) <平成27年4月>	フランス語 I フランス語 II
兼任	講師	高橋 克也 (51) <平成29年4月>	農林科学
兼任	講師	高橋 善隆 (51) <平成27年4月>	国際関係論 政治学
兼任	講師	武田 和久 (38) <平成29年4月>	スペイン語とスペイン文化
兼任	講師	田中 究 (42) <平成29年4月>	深層心理学
兼任	講師	田辺 公一朗 (57) <平成27年4月>	画像処理基礎演習 コンピュータ・グラフィックス
兼任	講師	張 国瑞 (53) <平成27年4月>	中国語 I 中国語 II 中国語 IV
兼任	講師	塚島 真実 (36) <平成27年4月>	フランス文学

専任・兼任・兼任の別	職名	氏名 (年齢) <就任(予定)年月>	担当授業科目名
兼任	講師	鈴木 明子 (48) <平成29年4月>	近代家族論
兼任	講師	鈴木 邦夫 (68) <平成27年4月>	経済学
兼任	講師	高尾 歩 (60) <平成27年4月>	フランス語 I フランス語 II
兼任	講師	高橋 克也 (52) <平成29年4月>	農林科学
兼任	講師	高橋 善隆 (52) <平成27年4月>	国際関係論 政治学
兼任	講師	武田 和久 (39) <平成29年4月>	スペイン語とスペイン文化
兼任	講師	田中 究 (43) <平成29年4月>	深層心理学
兼任	講師	田辺 公一朗 (58) <平成27年4月>	画像処理基礎演習 コンピュータ・グラフィックス アプリケーション・プログラミング
兼任	講師	張 国瑞 (54) <平成27年4月>	中国語 I 中国語 II 中国語 IV

専任・兼任・兼任の別	職名	氏名 (年齢) <就任(予定)年月>	担当授業科目名
兼任	講師	鈴木 明子 (49) <平成29年4月>	近代家族論
兼任	講師	鈴木 邦夫 (69) <平成27年4月>	経済学
兼任	講師	高尾 歩 (61) <平成27年4月>	フランス語 I フランス語 II
兼任	講師	高橋 克也 (53) <平成29年4月>	農林科学
兼任	講師	高橋 善隆 (53) <平成27年4月>	国際関係論 政治学
兼任	講師	武田 和久 (40) <平成29年4月>	スペイン語とスペイン文化
兼任	講師	田中 究 (44) <平成29年4月>	深層心理学
兼任	講師	田辺 公一朗 (59) <平成27年4月>	画像処理基礎演習 コンピュータ・グラフィックス アプリケーション・プログラミング
兼任	講師	張 国瑞 (55) <平成27年4月>	中国語 I 中国語 II 中国語 IV

専任・兼任・兼任の別	職名	氏名 (年齢) <就任(予定)年月> 担当授業科目名
兼任	講師	辻のぞみ (59) <平成29年4月> テーマで学ぶ英語(観光)Ⅰ テーマで学ぶ英語(観光)Ⅱ
兼任	講師	トーマス・グラント (65) <平成28年4月> 英語AⅢb 英語AⅣb
兼任	講師	中川 理恵子 (54) <平成29年4月> 児童文学
兼任	講師	中島 輝賢 (48) <平成27年4月> 日本文学 日本語演習
兼任	講師	中原 曉彦 (58) <平成28年4月> フランス語Ⅰ フランス語Ⅱ フランス語Ⅲ フランス語Ⅳ
兼任	講師	中平 千彦 (49) <平成29年4月> テーマで学ぶ英語(ビジネス)Ⅰ テーマで学ぶ英語(ビジネス)Ⅱ
兼任	講師	西尾 治子 (67) <平成27年4月> フランス語Ⅰ フランス語Ⅱ
兼任	講師	西牧 操代 (51) <平成27年4月> ソーシャルマナー
兼任	講師	野口 博一 (66) <平成27年4月> 英語Ⅱ 英語Ⅳ
兼任	講師	野崎 将俊 (46) <平成28年4月> 英語Ⅳ
兼任	講師	野村 光義 (45) <平成27年4月> 西洋古典文学 ギリシア語とローマ文化 ラテン語とローマ文化
兼任	講師	萩原 智子 (34) <平成27年4月> 体育実技E(水泳) 体育実技F(水泳)
兼任	講師	橋本 憲一郎 (49) <平成29年4月> 建築環境論
兼任	講師	橋本 秀美 (61) <平成27年4月> 人間関係論

専任・兼任・兼任の別	職名	氏名 (年齢) <就任(予定)年月> 担当授業科目名
兼任	講師	辻のぞみ (57) <平成29年4月> テーマで学ぶ英語(観光)Ⅰ テーマで学ぶ英語(観光)Ⅱ
兼任	講師	トーマス・グラント (64) <平成28年4月> 英語AⅢb 英語AⅣb
兼任	講師	中川 理恵子 (52) <平成29年4月> 児童文学
兼任	講師	中島 輝賢 (48) <平成27年4月> 日本文学 日本語演習
兼任	講師	中原 曉彦 (57) <平成28年4月> フランス語Ⅰ フランス語Ⅱ フランス語Ⅲ フランス語Ⅳ
兼任	講師	中平 千彦 (47) <平成29年4月> テーマで学ぶ英語(ビジネス)Ⅰ テーマで学ぶ英語(ビジネス)Ⅱ
兼任	講師	西尾 治子 (67) <平成27年4月> フランス語Ⅰ フランス語Ⅱ
兼任	講師	西牧 操代 (51) <平成27年4月> ソーシャルマナー
兼任	講師	野口 博一 (66) <平成27年4月> 英語Ⅱ 英語Ⅳ
兼任	講師	野崎 将俊 (46) <平成28年4月> 英語Ⅳ
兼任	講師	野村 光義 (46) <平成27年4月> 西洋古典文学 ギリシア語とローマ文化 ラテン語とローマ文化
兼任	講師	萩原 智子 (34) <平成27年4月> 体育実技E(水泳) 体育実技F(水泳)
兼任	講師	橋本 憲一郎 (47) <平成29年4月> 建築環境論
兼任	講師	橋本 秀美 (61) <平成27年4月> 人間関係論

専任・兼任・兼任の別	職名	氏名 (年齢) <就任(予定)年月> 担当授業科目名
兼任	講師	辻のぞみ (58) <平成29年4月> テーマで学ぶ英語(観光)Ⅰ テーマで学ぶ英語(観光)Ⅱ
兼任	講師	トーマス・グラント (65) <平成28年4月> 英語AⅢb 英語AⅣb
兼任	講師	中川 理恵子 (53) <平成29年4月> 児童文学
兼任	講師	中島 輝賢 (49) <平成27年4月> 日本文学 日本語演習
兼任	講師	中原 曉彦 (58) <平成28年4月> フランス語Ⅲ フランス語Ⅳ
兼任	講師	中平 千彦 (48) <平成29年4月> テーマで学ぶ英語(ビジネス)Ⅰ テーマで学ぶ英語(ビジネス)Ⅱ
兼任	講師	西尾 治子 (68) <平成27年4月> フランス語Ⅰ フランス語Ⅱ
兼任	講師	西牧 操代 (52) <平成27年4月> ソーシャルマナー
兼任	講師	野口 博一 (67) <平成27年4月> 英語Ⅱ 英語Ⅳ
兼任	講師	野崎 将俊 (46) <平成28年4月> 英語Ⅳ 英語Ⅲ
兼任	講師	野村 光義 (47) <平成27年4月> 西洋古典文学 ギリシア語とローマ文化 ラテン語とローマ文化
兼任	講師	橋本 憲一郎 (48) <平成29年4月> 建築環境論
兼任	講師	橋本 秀美 (62) <平成27年4月> 人間関係論

専任・兼任・兼任の別	職名	氏名 (年齢) <就任(予定)年月> 担当授業科目名
兼任	講師	トーマス・グラント (66) <平成28年4月> 英語AⅢb 英語AⅣb
兼任	講師	中川 理恵子 (54) <平成29年4月> 児童文学
兼任	講師	中島 輝賢 (50) <平成27年4月> 日本文学 日本語演習
兼任	講師	中原 曉彦 (59) <平成28年4月> フランス語Ⅰ フランス語Ⅱ
兼任	講師	中平 千彦 (48) <平成29年4月> テーマで学ぶ英語(ビジネス)Ⅰ テーマで学ぶ英語(ビジネス)Ⅱ
兼任	講師	西牧 操代 (53) <平成27年4月> ソーシャルマナー
兼任	講師	野口 博一 (68) <平成27年4月> 英語Ⅱ 英語Ⅳ
兼任	講師	野崎 将俊 (47) <平成28年4月> 英語Ⅳ 英語Ⅲ
兼任	講師	野村 光義 (48) <平成27年4月> 西洋古典文学 ギリシア語とローマ文化 ラテン語とローマ文化
兼任	講師	橋本 憲一郎 (49) <平成29年4月> 建築環境論
兼任	講師	橋本 秀美 (63) <平成27年4月> 人間関係論

専任・兼任・兼任の別	職名	氏名 (年齢) <就任(予定)年月> 担当授業科目名
兼任	講師	トーマス・グラント (67) <平成28年4月> 英語AⅢb 英語AⅣb
兼任	講師	中川 理恵子 (55) <平成29年4月> 児童文学
兼任	講師	中島 輝賢 (51) <平成27年4月> 日本文学 日本語演習
兼任	講師	中原 曉彦 (60) <平成28年4月> フランス語Ⅰ フランス語Ⅱ
兼任	講師	西牧 操代 (54) <平成27年4月> ソーシャルマナー
兼任	講師	野口 博一 (69) <平成27年4月> 英語Ⅱ 英語Ⅳ
兼任	講師	野崎 将俊 (48) <平成28年4月> 英語Ⅳ 英語Ⅲ
兼任	講師	野村 光義 (49) <平成27年4月> 西洋古典文学 ギリシア語とローマ文化 ラテン語とローマ文化
兼任	講師	橋本 憲一郎 (50) <平成29年4月> 建築環境論
兼任	講師	橋本 秀美 (64) <平成27年4月> 人間関係論

専任・兼任・兼任の別	職名	氏名 (年齢) <就任(予定)年月>	専任・兼任・兼任の別	職名	氏名 (年齢) <就任(予定)年月>	専任・兼任・兼任の別	職名	氏名 (年齢) <就任(予定)年月>	専任・兼任・兼任の別	職名	氏名 (年齢) <就任(予定)年月>
		担当授業科目名			担当授業科目名			担当授業科目名			担当授業科目名
兼任	講師	師尾 友紀子 (49) <平成27年4月>	兼任	講師	師尾 友紀子 (49) <平成27年4月>	兼任	講師	師尾 友紀子 (50) <平成27年4月>	兼任	講師	師尾 友紀子 (51) <平成27年4月>
		ソーシャルマナー			ソーシャルマナー			ソーシャルマナー			ソーシャルマナー
兼任	講師	山里 盛文 (37) <平成29年4月>	兼任	講師	山里 盛文 (35) <平成29年4月>	兼任	講師	山里 盛文 (36) <平成29年4月>	兼任	講師	山里 盛文 (38) <平成29年4月>
		民事法			民事法			民事法			民事法
兼任	講師	山田 満 (68) <平成29年4月>									
		マーケティングコミュニケーション									
兼任	講師	山本 武秀 (40) <平成27年4月>	兼任	講師	山本 武秀 (40) <平成27年4月>	兼任	講師	山本 武秀 (41) <平成27年4月>	兼任	講師	山本 武秀 (42) <平成27年4月>
		キャリア基礎演習(公務員・政治経済)Ⅰ キャリア基礎演習(公務員・政治経済)Ⅱ			キャリア基礎演習(公務員・政治経済)Ⅰ キャリア基礎演習(公務員・政治経済)Ⅱ			キャリア基礎演習(公務員・政治経済)Ⅰ キャリア基礎演習(公務員・政治経済)Ⅱ			キャリア基礎演習(公務員・政治経済)Ⅰ キャリア基礎演習(公務員・政治経済)Ⅱ
兼任	講師	山本 泰夫 (68) <平成27年4月>	兼任	講師	山本 泰夫 (68) <平成27年4月>	兼任	講師	山本 泰夫 (69) <平成27年4月>			
		現代ジャーナリズム論			現代ジャーナリズム論			現代ジャーナリズム論			
兼任	講師	山本 雄一郎 (59) <平成27年4月>	兼任	講師	山本 雄一郎 (59) <平成27年4月>	兼任	講師	山本 雄一郎 (60) <平成27年4月>	兼任	講師	山本 雄一郎 (61) <平成27年4月>
		英語Ⅰ 英語Ⅱ			英語Ⅰ 英語Ⅱ			英語Ⅰ 英語Ⅱ			英語Ⅰ 英語Ⅱ
兼任	講師	山谷 茂 (67) <平成27年4月>	兼任	講師	山谷 茂 (67) <平成27年4月>	兼任	講師	山谷 茂 (68) <平成27年4月>	兼任	講師	山谷 茂 (69) <平成27年4月>
		情報科学 ネットワーク論			情報科学 ネットワーク論			情報科学 ネットワーク論			情報科学 ネットワーク論
兼任	講師	湯原 かの子 (66) <平成27年4月>	兼任	講師	湯原 かの子 (67) <平成27年4月>	兼任	講師	湯原 かの子 (68) <平成27年4月>	兼任	講師	湯原 かの子 (69) <平成27年4月>
		文芸理論			文芸理論			文芸理論			文芸理論
兼任	講師	横井 由利 (64) <平成29年4月>									
		ファッション論 総合科目(生活と環境)									
兼任	講師	横川 遼枝 (65) <平成28年4月>	兼任	講師	横川 遼枝 (64) <平成28年4月>	兼任	講師	横川 遼枝 (65) <平成28年4月>	兼任	講師	横川 遼枝 (66) <平成28年4月>
		中国語Ⅲ 中国語Ⅳ			中国語Ⅲ 中国語Ⅳ			中国語Ⅲ 中国語Ⅳ			中国語Ⅲ 中国語Ⅳ
兼任	講師	横山 美嘉子 (51) <平成27年4月>	兼任	講師	横山 美嘉子 (51) <平成27年4月>	兼任	講師	横山 美嘉子 (52) <平成27年4月>	兼任	講師	横山 美嘉子 (53) <平成27年4月>
		ソーシャルマナー			ソーシャルマナー			ソーシャルマナー			ソーシャルマナー
兼任	講師	吉田 次郎 (62) <平成29年4月>	兼任	講師	吉田 次郎 (62) <平成29年4月>	兼任	講師	吉田 次郎 (63) <平成29年4月>	兼任	講師	吉田 次郎 (64) <平成29年4月>
		水産学 河川海洋学			水産学 河川海洋学			水産学 河川海洋学			水産学 河川海洋学
兼任	講師	吉野 隆 (48) <平成27年4月>	兼任	講師	吉野 隆 (48) <平成27年4月>	兼任	講師	吉野 隆 (49) <平成27年4月>			
		Web制作 アプリケーション・プログラミング			Web制作 アプリケーション・プログラミング			Web制作 アプリケーション・プログラミング			
兼任	講師	吉原 誠 (55) <平成27年4月>	兼任	講師	吉原 誠 (55) <平成27年4月>	兼任	講師	吉原 誠 (56) <平成27年4月>	兼任	講師	吉原 誠 (57) <平成27年4月>
		キャリア基礎演習(公務員・法律)Ⅰ キャリア基礎演習(公務員・法律)Ⅱ キャリア演習(公務員・法律)Ⅰ キャリア演習(公務員・法律)Ⅱ			キャリア基礎演習(公務員・法律)Ⅰ キャリア基礎演習(公務員・法律)Ⅱ キャリア演習(公務員・法律)Ⅰ キャリア演習(公務員・法律)Ⅱ			キャリア基礎演習(公務員・法律)Ⅰ キャリア基礎演習(公務員・法律)Ⅱ キャリア演習(公務員・法律)Ⅰ キャリア演習(公務員・法律)Ⅱ			キャリア演習(公務員・法律)Ⅰ キャリア演習(公務員・法律)Ⅱ

専任・兼任・兼任の別	職名	氏名 (年齢) <就任(予定)年月>	氏名 (年齢) <就任(予定)年月>	職名	氏名 (年齢) <就任(予定)年月>	氏名 (年齢) <就任(予定)年月>	職名	氏名 (年齢) <就任(予定)年月>	氏名 (年齢) <就任(予定)年月>	職名	氏名 (年齢) <就任(予定)年月>	氏名 (年齢) <就任(予定)年月>
		担当授業科目名	担当授業科目名		担当授業科目名	担当授業科目名		担当授業科目名	担当授業科目名		担当授業科目名	担当授業科目名
兼任	講師	李振漢 (51) <平成27年4月>	李振漢 (51) <平成27年4月>	講師	李振漢 (52) <平成27年4月>	李振漢 (53) <平成27年4月>	講師	李振漢 (54) <平成27年4月>	李振漢 (54) <平成27年4月>	講師	李振漢 (54) <平成27年4月>	中国語Ⅰ 中国語Ⅱ 中国語Ⅲ 中国語リーディング・ライティング
兼任	講師	林淑美 (65) <平成27年4月>	林淑美 (66) <平成27年4月>	講師	林淑美 (67) <平成27年4月>	林淑美 (68) <平成27年4月>	講師	林淑美 (69) <平成27年4月>	林淑美 (69) <平成27年4月>	講師	林淑美 (69) <平成27年4月>	文芸理論
兼任	講師	レイツ・ハトリック (45) <平成27年4月>	レイツ・ハトリック (45) <平成27年4月>	講師	レイツ・ハトリック (45) <平成27年4月>		講師	レイツ・ハトリック (45) <平成27年4月>	レイツ・ハトリック (45) <平成27年4月>	講師	レイツ・ハトリック (45) <平成27年4月>	TOEIC特別演習Ⅰ
兼任	講師	若狭基道 (44) <平成27年4月>	若狭基道 (44) <平成27年4月>	講師	若狭基道 (45) <平成27年4月>	若狭基道 (46) <平成27年4月>	講師	若狭基道 (47) <平成27年4月>	若狭基道 (47) <平成27年4月>	講師	若狭基道 (47) <平成27年4月>	言語科学 記号論
兼任	講師	渡瀬 恵津子 (55) <平成27年4月>	渡瀬 恵津子 (55) <平成27年4月>	講師	渡瀬 恵津子 (56) <平成27年4月>	渡瀬 恵津子 (57) <平成27年4月>	講師	渡瀬 恵津子 (58) <平成27年4月>	渡瀬 恵津子 (58) <平成27年4月>	講師	渡瀬 恵津子 (58) <平成27年4月>	ソーシャルマナー
兼任	講師	渡辺 玲子 (63) <平成28年4月>	渡辺 玲子 (62) <平成28年4月>	講師	渡辺 玲子 (63) <平成28年4月>	渡辺 玲子 (64) <平成28年4月>	講師	渡辺 玲子 (65) <平成28年4月>	渡辺 玲子 (65) <平成28年4月>	講師	渡辺 玲子 (65) <平成28年4月>	英語Ⅲ 英語再入門B
			稲垣 智花 (54) <平成27年4月>	兼任 講師	稲垣 智花 (55) <平成27年4月>	稲垣 智花 (56) <平成27年4月>	兼任 講師	稲垣 智花 (57) <平成27年4月>	稲垣 智花 (57) <平成27年4月>	兼任 講師	稲垣 智花 (57) <平成27年4月>	文芸理論
			内村 理奈 (46) <平成29年4月>	兼任 講師	内村 理奈 (47) <平成29年4月>							
			鶴 聖絵 (47) <平成27年4月>	兼任 講師	鶴 聖絵 (48) <平成27年4月>	鶴 聖絵 (49) <平成27年4月>	兼任 講師	鶴 聖絵 (50) <平成27年4月>	鶴 聖絵 (50) <平成27年4月>	兼任 講師	鶴 聖絵 (50) <平成27年4月>	朝鮮・韓国語Ⅰ 朝鮮・韓国語Ⅱ 朝鮮・韓国語Ⅲ 朝鮮・韓国語Ⅳ
			ロバート・スピバック (50) <平成27年4月>	兼任 講師								TOEIC特別演習Ⅰ
			ラフンツェル・トマクダ (27) <平成27年4月>	兼任 講師	ラフンツェル・トマクダ (28) <平成27年4月>							英語BⅠb 英語BⅡb 英語BⅢb 英語BⅣb
			マーガレット・ワークマン (62) <平成27年4月>	兼任 講師	マーガレット・ワークマン (63) <平成27年4月>	マーガレット・ワークマン (64) <平成27年4月>	兼任 講師	マーガレット・ワークマン (65) <平成27年4月>	マーガレット・ワークマン (65) <平成27年4月>	兼任 講師	マーガレット・ワークマン (65) <平成27年4月>	TOEIC特別演習Ⅰ
					兼任 講師							教育原理
					兼任 講師							伊東 文工 (33) <平成28年4月>
												心理学

専任・兼任・兼任の別	職名	氏名 (年齢)	専任・兼任・兼任の別	職名	氏名 (年齢)	専任・兼任・兼任の別	職名	氏名 (年齢)	専任・兼任・兼任の別	職名	氏名 (年齢)	専任・兼任・兼任の別	職名	氏名 (年齢)	
		<就任(予定)年月>			<就任(予定)年月>			<就任(予定)年月>			<就任(予定)年月>			<就任(予定)年月>	<就任(予定)年月>
		担当授業科目名			担当授業科目名			担当授業科目名			担当授業科目名			担当授業科目名	
			兼任	講師	影山 なおみ (43) <平成28年4月>			兼任	講師	影山 なおみ (44) <平成28年4月>			兼任	講師	影山 なおみ (45) <平成28年4月>
					英語IV					英語IV				英語IV	
			兼任	講師	久保 健治 (35) <平成28年4月>										
					ディベート演習										
			兼任	講師	小谷 彰吾 (55) <平成28年4月>			兼任	講師	小谷 彰吾 (56) <平成28年4月>					
					教育学					教育学 教育学概論					
			兼任	講師	小林 美紀 (48) <平成27年10月>			兼任	講師	小林 美紀 (49) <平成27年10月>			兼任	講師	小林 美紀 (50) <平成27年10月>
					環境心理学					環境心理学				環境心理学	
			兼任	講師	清水 雅夫 (56) <平成28年4月>										
					英語再入門A										
			兼任	講師	瀬戸 千尋 (48) <平成28年4月>			兼任	講師	瀬戸 千尋 (49) <平成28年4月>			兼任	講師	瀬戸 千尋 (50) <平成28年4月>
					TOEIC特別演習I					TOEIC特別演習I				TOEIC特別演習I	
			兼任	講師	牧野 修也 (48) <平成28年4月>			兼任	講師	牧野 修也 (49) <平成28年4月>			兼任	講師	牧野 修也 (50) <平成28年4月>
					生涯学習概論 教育社会学					生涯学習概論 教育社会学				生涯学習概論 教育社会学	
			兼任	講師	吉崎 園 (61) <平成28年4月>			兼任	講師	吉崎 園 (62) <平成28年4月>			兼任	講師	吉崎 園 (63) <平成28年4月>
					英語IV					英語IV				英語IV 英語II	
								兼任	講師	石 碩 (30) <平成29年4月>					
										中国文学					
			兼任	講師	荻野 千尋 (45) <平成29年4月>			兼任	講師	荻野 千尋 (46) <平成29年4月>			兼任	講師	荻野 千尋 (47) <平成29年4月>
										朝鮮・韓国語Ⅲ 朝鮮・韓国語Ⅳ				朝鮮・韓国語Ⅲ 朝鮮・韓国語Ⅳ	
			兼任	講師	海津ヨシノリ (62) <平成29年4月>			兼任	講師	海津ヨシノリ (63) <平成29年4月>			兼任	講師	海津ヨシノリ (64) <平成29年4月>
										情報リテラシーI 情報リテラシーII マルチメディア基礎演習(音楽制作)				情報リテラシーI 情報リテラシーII マルチメディア基礎演習(音楽制作)	
			兼任	講師	片岡 慎泰 (53) <平成29年4月>			兼任	講師	片岡 慎泰 (54) <平成29年4月>			兼任	講師	片岡 慎泰 (55) <平成29年4月>
					ドイツ語Ⅲ ドイツ語Ⅳ					ドイツ語Ⅲ ドイツ語Ⅳ				ドイツ語Ⅲ ドイツ語Ⅳ	
			兼任	講師	神田 浩一 (51) <平成29年4月>			兼任	講師	神田 浩一 (52) <平成29年4月>			兼任	講師	神田 浩一 (53) <平成29年4月>
										フランス文学				フランス文学	

専任・兼任・兼任の別	職名	氏名 (年齢)	専任・兼任・兼任の別	職名	氏名 (年齢)	専任・兼任・兼任の別	職名	氏名 (年齢)	専任・兼任・兼任の別	職名	氏名 (年齢)	専任・兼任・兼任の別	職名	氏名 (年齢)	専任・兼任・兼任の別	職名	氏名 (年齢)	
		<就任(予定)年月>			<就任(予定)年月>			<就任(予定)年月>			<就任(予定)年月>			<就任(予定)年月>			<就任(予定)年月>	<就任(予定)年月>
		担当授業科目名			担当授業科目名			担当授業科目名			担当授業科目名			担当授業科目名			担当授業科目名	
								北原 嘉彦 (61) <平成29年4月>			北原 嘉彦 (62) <平成29年4月>			北原 嘉彦 (62) <平成29年4月>			北原 嘉彦 (62) <平成29年4月>	
								国際経済			国際経済			国際経済			国際経済	
								米今 由希子 (47) <平成29年4月>			米今 由希子 (48) <平成29年4月>			米今 由希子 (48) <平成29年4月>			米今 由希子 (48) <平成29年4月>	
								ファッション論			ファッション論			ファッション論			ファッション論	
								志村 智祥 (33) <平成29年4月>										
								ディベート演習										
								池 政京 (33) <平成29年4月>			池 政京 (34) <平成29年4月>			池 政京 (34) <平成29年4月>			池 政京 (34) <平成29年4月>	
								朝鮮・韓国語Ⅲ 朝鮮・韓国語Ⅳ			朝鮮・韓国語Ⅲ 朝鮮・韓国語Ⅳ			朝鮮・韓国語Ⅲ 朝鮮・韓国語Ⅳ			朝鮮・韓国語Ⅲ 朝鮮・韓国語Ⅳ	
								ジョン・ウオーカー (42) <平成29年4月>			ジョン・ウオーカー (43) <平成29年4月>			ジョン・ウオーカー (43) <平成29年4月>			ジョン・ウオーカー (43) <平成29年4月>	
								英語Ⅰb 英語Ⅱb 英語Ⅲb 英語Ⅳb			英語Ⅰb 英語Ⅱb 英語Ⅲb 英語Ⅳb			英語Ⅰb 英語Ⅱb 英語Ⅲb 英語Ⅳb			英語Ⅰb 英語Ⅱb 英語Ⅲb 英語Ⅳb	
								辛 大基 (45) <平成29年4月>			辛 大基 (46) <平成29年4月>			辛 大基 (46) <平成29年4月>			辛 大基 (46) <平成29年4月>	
								朝鮮・韓国語Ⅲ 朝鮮・韓国語Ⅳ			朝鮮・韓国語Ⅲ 朝鮮・韓国語Ⅳ			朝鮮・韓国語Ⅲ 朝鮮・韓国語Ⅳ			朝鮮・韓国語Ⅲ 朝鮮・韓国語Ⅳ	
								鈴木 様子 (46) <平成29年4月>			鈴木 様子 (47) <平成29年4月>			鈴木 様子 (47) <平成29年4月>			鈴木 様子 (47) <平成29年4月>	
								総合科目(現代社会)										
								瀬田 聖治郎 (46) <平成29年4月>			瀬田 聖治郎 (47) <平成29年4月>			瀬田 聖治郎 (47) <平成29年4月>			瀬田 聖治郎 (47) <平成29年4月>	
								キャリア演習(公務員・ 政治経済)Ⅰ キャリア演習(公務員・ 政治経済)Ⅱ			キャリア演習(公務員・ 政治経済)Ⅰ キャリア演習(公務員・ 政治経済)Ⅱ			キャリア演習(公務員・ 政治経済)Ⅰ キャリア演習(公務員・ 政治経済)Ⅱ			キャリア演習(公務員・ 政治経済)Ⅰ キャリア演習(公務員・ 政治経済)Ⅱ	
								フョ・パティスト (35) <平成29年4月>										
								フランス語Ⅲ フランス語Ⅳ										
								早野 陽子 (51) <平成29年4月>										
								テーマで学ぶ英語(朝 光)Ⅰ テーマで学ぶ英語(朝 光)Ⅱ										
								水谷 幸恵 (39) <平成29年4月>			水谷 幸恵 (40) <平成29年4月>			水谷 幸恵 (40) <平成29年4月>			水谷 幸恵 (40) <平成29年4月>	
								体育実技C 体育実技G			体育実技C 体育実技A			体育実技C 体育実技A			体育実技C 体育実技A	
								山本 誠 (54) <平成29年4月>			山本 誠 (55) <平成29年4月>			山本 誠 (55) <平成29年4月>			山本 誠 (55) <平成29年4月>	
								キャリア基礎演習(公務 員・法律)Ⅰ キャリア基礎演習(公務 員・法律)Ⅱ			キャリア基礎演習(公務 員・法律)Ⅰ キャリア基礎演習(公務 員・法律)Ⅱ			キャリア基礎演習(公務 員・法律)Ⅰ キャリア基礎演習(公務 員・法律)Ⅱ			キャリア基礎演習(公務 員・法律)Ⅰ キャリア基礎演習(公務 員・法律)Ⅱ	
								米山 伸郎 (58) <平成29年4月>										
								テーマで学ぶ英語(ピジ ネス)Ⅰ テーマで学ぶ英語(ピジ ネス)Ⅱ										
																	青木 幸子 (61) <平成30年4月>	
																	教育学 教育学概論	

専任・兼担・兼任の別	職名	氏名 (年齢) 年月	専任・兼担・兼任の別	職名	氏名 (年齢) 年月	専任・兼担・兼任の別	職名	氏名 (年齢) 年月	専任・兼担・兼任の別	職名	氏名 (年齢) 年月	専任・兼担・兼任の別	職名	氏名 (年齢) 年月	専任・兼担・兼任の別	職名	氏名 (年齢) 年月	
		<就任(予定)年月>			<就任(予定)年月>			<就任(予定)年月>			<就任(予定)年月>			<就任(予定)年月>			<就任(予定)年月>	<就任(予定)年月>
		担当授業科目名			担当授業科目名			担当授業科目名			担当授業科目名			担当授業科目名			担当授業科目名	
																	秋田川 聡士 (36) <平成30年4月> 中国文学	
																	泉谷 千尋 (45) <平成30年4月> ヨーロッパ中世文学	
																	幸 英爾 (47) <平成30年4月> 朝鮮・韓国語Ⅰ 朝鮮・韓国語Ⅱ	
																	小川 清美 (66) <平成30年4月> 保育学	
																	加藤 彰 (27) <平成30年4月> ディベート演習	
																	川村 由美 (57) <平成30年4月> 英語Ⅱ	
																	久保庭 慧 (30) <平成30年4月> 国際法	
																	滋谷 真由美 (35) <平成30年4月> 英語Ⅱ	
																	ジャック・マイケル・ウィット (56) <平成30年4月> 英語Ⅰ 英語Ⅱ	
																	鈴木 暁 (55) <平成30年4月> フランス語Ⅲ	
																	高瀬 浩史 (49) <平成30年4月> ネットワーク論	
																	谷本 有香 (45) <平成30年4月> 総合科目(キャリア)	
																	徳岡 麻絵子 (42) <平成30年4月> 英語Ⅰ	
																	富澤 典子 (66) <平成30年4月> 英語Ⅰ	

専任・ 兼任・ 兼任 の別	職名	氏名 (年齢) <就任(予定)年月 >	専任・ 兼任・ 兼任 の別	職名	氏名 (年齢) <就任(予定)年月 >	専任・ 兼任・ 兼任 の別	職名	氏名 (年齢) <就任(予定)年月 >	専任・ 兼任・ 兼任 の別	職名	氏名 (年齢) <就任(予定)年月 >	専任・ 兼任・ 兼任 の別	職名	氏名 (年齢) <就任(予定)年月 >
		担当授業科目名			担当授業科目名			担当授業科目名			担当授業科目名			
													兼任	講師 ノゾカ・スズンフリ・マギリ (51) <平成30年4月> フランス語IV
													兼任	講師 高橋 広信 (53) <平成30年4月> 英語 I
													兼任	講師 林 久子 (45) <平成30年4月> 自己表現演習
													兼任	講師 深町 珠由 (45) <平成30年4月> 産業と職業
													兼任	講師 吉川 京子 (45) <平成30年4月> 色彩検定演習
													兼任	講師 随 儀東 (54) <平成30年4月> 中国語Ⅲ 中国語Ⅳ

- (注) ・ 申請書又は届出書の様式第3号(その2の1)に準じて作成してください。
・ 設置認可時又は届出時の教員全て(兼任、兼任教員を含む。)を黒字で記入してください。
その上で、認可時又は届出時から変更となっている箇所は赤字としてください。
・ 年齢は、それぞれの年度の5月1日時点の満年齢を記入してください。
・ 専任、兼任、兼任の順に記入してください。
・ 不要な年度(平成28年度開設であれば平成27年度、平成29年度開設であれば平成27年度及び平成28年度、平成30年度開設であれば平成27年度から平成29年度)の表は適宜削除し、詰めてください。

(1) ②担当教員表に関する変更内容

【平成27年度】

- ・石田信一教授は役職就任に伴い、「ヨーロッパ現代史」の担当を香坂直樹兼任講師に変更。
- ・伊藤雅准教授は倉橋節也兼任講師留学のため「Microsoft Office Specialist 基礎演習」を追加担当。
- ・内村理奈准教授は平成27年3月本学退職に伴い、兼任講師に身分変更。
- ・宮崎圭子准教授から教授に昇格。
- ・高橋聖子講師から准教授に昇格。
- ・山田満兼任講師はマネジメント学部専任教員採用に伴い、兼任教授に身分変更。
- ・横井由利兼任講師はマネジメント学部専任教員採用に伴い、兼任准教授に身分変更。
- ・新井保裕兼任講師は本務校都合により就任辞退のため、魏聖鈴兼任講師を採用し「朝鮮・韓国語Ⅰ」「朝鮮・韓国語Ⅱ」を担当。「朝鮮・韓国語Ⅲ」「朝鮮・韓国語Ⅳ」は後任を平成28年3月までに決定予定。「朝鮮・韓国語Ⅰ」「朝鮮・韓国語Ⅱ」は後任を平成29年3月までに決定予定。
- ・黒田涼兼任講師の担当科目に履修機会を増やすための開講コマ数増により「Web制作」を追加。
- ・小池知之兼任講師の担当科目に履修機会を増やすための開講コマ数増により「異文化理解」を追加。
- ・古賀章兼兼任講師は就任辞退のため、平成27年10月に「環境心理学」後任を決定予定。
- ・鈴木泰忠兼任講師は就任辞退のため、「文芸理論」の担当を稲垣智花兼任講師に変更。
- ・ブライアン・ブシュナー兼任講師は就任辞退のため、「英語BⅠb」「英語BⅡb」はラフツェル・トマクデル兼任講師に変更。「英語BⅢb」「英語BⅣb」は平成28年3月までに後任を決定予定。
- ・ロバート・スピバック兼任講師とマーガレット・ワークマン兼任講師を、「TOEIC特別演習Ⅰ」の開講コマ数増のため追加。

【平成28年度】

- ・石田信一教授は役職任期満了に伴い、「ヨーロッパ現代史」の担当を香坂直樹兼任講師から変更。
- ・佐藤雄准教授は就任に伴い、「生涯学習概論」「教育社会学」の担当を牧野直樹兼任講師に変更。
- ・杉本昌裕教授は就任に伴い、「教育原理」の担当を秋山純子兼任講師に変更。
- ・福田優二教授は一人上の都合による退職に伴い、「マスコミとの付き合い方」の担当を細川淳教授に変更。
- ・藤澤伸介教授所属学部教育課程編成上の理由により、「心理学」の担当を伊東文二兼任講師に変更。
- ・香山はるの准教授から教授に昇格。
- ・中村聡准教授留学に伴い、「英語AⅢa」の担当を古田島綾子兼任講師、「英語再入門A」の担当を清水雅夫兼任講師に変更。
- ・平成28年4月築雅之講師一人上の都合による退職に伴い、伊藤雅准教授に変更。マルチメディア基礎演習(音楽制作)は、他に担当教員が1名いるため、支障はない。また、倉橋節也兼任講師留学終了に伴う担当科目の変更。
- ・赤松瑞枝兼任講師はマネジメント学部専任教員採用に伴い、兼任講師に身分変更。
- ・阿部陽子兼任講師は菅沼文子講師他学部科目担当に伴い、担当科目「英語Ⅲ」の追加。
- ・新井保裕兼任講師は就任辞退のため、魏聖鈴兼任講師「朝鮮・韓国語Ⅲ」「朝鮮・韓国語Ⅳ」の担当科目の追加。
- ・岡崎友典兼任講師は定年退職。「教育社会学」後任は設置時に佐藤雄准教授(兼任)を申請済。
- ・金順任は新井保裕講師就任辞退のため、担当科目「朝鮮・韓国語Ⅳ」の追加。
- ・小池知之兼任講師は菅沼文子兼任講師他学部科目担当に伴い、担当科目「英語Ⅲ」の追加。
- ・古賀章兼兼任講師は就任辞退に伴い、担当科目「環境心理学」を小林美紀兼任講師に変更。
- ・古田島綾子兼任講師は中村聡准教授留学に伴う、担当科目「英語AⅢa」の追加。
- ・是澤亮兼兼任講師は本務校採用による退職に伴い、担当科目「ディベート演習」を久保健治兼任講師に変更。
- ・嶋田英誠兼任講師は退職。「花嫁の教育とキャリア」は別の1名が担当するので支障はない。
- ・菅沼文子兼任講師は他学部科目担当に伴い、担当科目「英語Ⅲ」を阿部陽子、小池知之・野崎将俊各兼任講師に担当変更。
- ・高崎彰兼任講師は一人上の都合による退職に伴い、担当科目「教育学」を小谷彰吾兼任講師に変更。「教育学概論」は、平成29年3月までに後任を決定予定。
- ・築雅之兼任講師は一人上の都合による退職に伴い、伊藤雅准教授が「マルチメディア基礎演習(映像制作)」を担当。「デジタル・アニメーション」は、平成29年3月までに後任を決定予定。「Web制作」は、他に担当者が2名いるため、支障はない。
- ・中原暁彦兼任講師は「フランス語Ⅰ」「フランス語Ⅱ」を平成30年より担当予定。
- ・萩原智子兼任講師一人上の都合による退職に伴い、江口和美兼任講師に「体育実技E」「体育実技F」の担当科目を追加。
- ・ブライアン・ブシュナー兼任講師は就任辞退のため、ラフツェル・トマクデル兼任講師の担当科目「英語BⅢb」「英語BⅣb」を追加。
- ・平間俊一講師は就任辞退に伴い、担当科目「英語Ⅳ」を影山なおみ・吉崎園各兼任講師に変更。
- ・レイツ・パトリック兼任講師は一人上の都合による退職に伴い、担当科目「TOEIC特別演習Ⅰ」を瀬戸千尋兼任講師に変更。
- ・渡辺玲子兼任講師はロバート・スピバック兼任講師の一人上の都合による退職に伴い、担当科目「TOEIC特別演習Ⅰ」の追加。

【平成29年度】

- ・阿部洋子准教授から教授に昇格。
- ・石渡尚子教授は他学部教育課程編成のため、「化学」を天海弘教授に担当変更。
- ・伊藤雅准教授は他学部教育課程編成のため、海津ヨシノリ兼任講師に「情報リテラシーⅡ」「マルチメディア基礎実習(音楽制作)」を担当変更。
- ・奥田洋子教授は留学のため、阿部陽子兼任講師に「テーマで学ぶ英語(文化)Ⅱ」を担当変更。
- ・平成29年4月厚味子准教授から教授に昇格。
- ・佐野美智子教授・土居洋平准教授は、「社会調査実習Ⅰ・Ⅱ」を担当。平成29年1月AC教員審査済。
- ・平成29年4月鈴木芳明教授の教職課程主任就任のため秋山純子兼任講師から「教育原理」の担当を変更。
- ・高橋聖子准教授はV留学のため、佐々木亮兼任講師に「法学」を担当変更。
- ・寺本敬子助教から講師に昇格。また、習熟度別クラス新設のため担当科目「フランス語Ⅲ・Ⅳ」の追加。
- ・道本千衣子教授は定年退職。後任は設置時に「家政学」は赤松瑞枝講師、「生理学」は菅原ゆり子兼任講師を申請済。
- ・富川淳子教授は留学のため、「総合科目(現代社会)」を鈴木桜子兼任講師が担当。
- ・中村聡准教授は留学終了のため、設置時の科目「英語再入門A」を清水雅夫兼任講師から担当変更。また、ケヴィン・スコット兼任講師退職のため、「英語AⅢa」も担当。
- ・西田晴美准教授は「TOEIC特別演習Ⅰ」の履修機会を増やすため、追加。
- ・深町浩洋准教授は他学部教育課程編成のため内村理奈兼任講師から「総合科目(生活と環境)」の担当を変更。また「ファッション論」の履修機会を増やすため担当。
- ・福田博准教授から教授に昇格。
- ・村田あが教授は他学部教育課程編成のため追加し、「建築環境論」を担当。
- ・安本真弓准教授は習熟度別クラス「中国語Ⅳ」新設のため、追加。
- ・矢野峰生教授の役職就任のため、担当科目の変更。
- ・山澤成康教授の公務・出向のため「総合科目(国際経済)」の担当を山田秀樹教授に変更。
- ・横井由利准教授は履修機会を増やすため「マーケティングコミュニケーション」の担当追加。
- ・横山太郎准教授は「日本語演習」の履修機会を増やすため、追加。
- ・石黒ひさ子兼任講師は他学部教育課程編成のため、「中国語上級Ⅰ」「中国語上級Ⅱ」を安本真弓准教授に担当変更。
- ・伊藤直子兼任講師は他学部教育課程編成のため、「ドイツ語上級Ⅰ」「ドイツ語上級Ⅱ」を阿部一哉准教授に担当変更。
- ・伊東直一兼任講師は本人都合のため、「心理学」の担当を前場康介講師に変更。また、「心理学」担当に松崎くみ子教授を追加。
- ・江口和美兼任講師の都合により「体育実技F(水泳)」未開講。平成30年には開講予定。また、「体育実技C」「体育実技G」は水谷幸恵兼任講師に担当変更。
- ・可部繁三郎兼任講師は就任辞退のため、櫻川幸恵准教授が「総合科目(国際経済)」、北原基彦兼任講師が「国際経済」を担当。
- ・金順任兼任講師は新井保裕兼任講師の就任辞退のため、「朝鮮・韓国語上級Ⅰ」「朝鮮・韓国語上級Ⅱ」を追加担当。
- ・久保健治兼任講師は退職のため、「ディベート演習」を志村哲祥兼任講師に変更。
- ・ケヴィン・スコット兼任講師は退職のため、古田島綾子兼任講師担当科目「英語AⅠa」「英語AⅡa」を追加。
- ・古城慶子兼任講師は就任辞退のため、「精神病理学」を菅原ゆり子兼任講師が担当。

- ・住谷孝之兼任講師退職のため、石碩兼任講師に「中国文学」の担当を変更。
- ・高崎彰兼任講師一人上の都合による退職のため、小谷彰吾兼任講師に「教育学概論」の担当を変更。
- ・田辺公一兼任講師は吉野隆兼任講師の退職に伴い、「アプリケーション・プログラミング」の担当追加。
- ・築雅之兼任講師一人上の都合による退職のため、松田洋兼任講師に「デジタル・アニメーション」の担当変更。
- ・塚島真美兼任講師退職のため、「フランス文学」の担当を神田浩一兼任講師に変更。
- ・辻のぞみ兼任講師本人都合による就任辞退のため、「テーマで学ぶ英語(観光)Ⅰ・Ⅱ」の担当を早野陽子兼任講師に変更。
- ・中原暁彦兼任講師は習熟度別クラス新設のため、「フランス語Ⅰ」「フランス語Ⅱ」の担当を西尾治子兼任講師から変更し1年早く担当。
- ・中平千彦兼任講師本人都合による就任辞退のため、「テーマで学ぶ英語(ビジネス)Ⅰ・Ⅱ」の担当を米山伸郎兼任講師に変更。
- ・濱地徹講師の都合により、コミュニティデザイン特殊演習(編集・制作)を島田始講師が担当。
- ・藤本隆史兼任講師の担当科目を「多変量解析法」から「多変量解析の基礎」に変更。
- ・瀬元兼兼任講師は就任辞退のため、「キャリア演習(公務員・政治経済)Ⅰ・Ⅱ」の担当を瀬田宏治郎兼任講師に変更。
- ・堀内康史兼任講師の担当科目を「社会調査データ分析」から「データの読み方」に変更。
- ・松崎くみ子兼任講師は就任辞退。「近代家族論」は別の担当者1名が担当するので支障はない。
- ・瀬瀬亮兼任講師本人都合による就任辞退のため、「テーマで学ぶ英語(社会問題)Ⅰ」の担当を小川忠教授に変更。
- ・山本泰夫兼任講師は定年退職。「現代ジャーナリズム論」後任は設置時に室田康子兼任講師申請済。
- ・吉野隆兼任講師退職のため、柴田徹兼任講師に「Web制作」の担当追加。
- ・吉原誠兼任講師の都合のため「キャリア基礎演習(公務員・法律)Ⅰ」「キャリア基礎演習(公務員・法律)Ⅱ」を山本誠兼任講師に変更。
- ・吉原誠兼任講師の都合のため担当科目を「キャリア演習(公務員・法律)Ⅰ」「キャリア演習(公務員・法律)Ⅱ」に変更。
- ・ラフツェル・トマクデル兼任講師退職のため、「英語BⅠb」「英語BⅡb」「英語BⅢb」「英語BⅣb」の担当をジョン・ウォーカー兼任講師に変更。
- ・池坊京・萩野千尋・幸大基各兼任講師は「朝鮮・韓国語Ⅲ」「朝鮮・韓国語Ⅳ」の習熟度別クラス新設のため追加。
- ・片岡慎兼兼任講師は「ドイツ語Ⅲ」「ドイツ語Ⅳ」習熟度別クラス新設のため追加。
- ・ブヨ・パティスト兼任講師は、習熟度別クラス新設のため「フランス語Ⅲ・Ⅳ」を追加。
- ・米今由希子兼任講師は「ファッション論」の履修機会を増やすため追加。

【平成30年度】

- ・ 齋藤恵子教授退職就任の理由により、「出産・育児のセーフティネット」、「若いと女性」を三具淳子兼任講師に変更。
- ・ 矢野峰生教授（専任）の退職任期満了の理由により、「コミュニティと金融」を藤川信夫兼任講師から変更。「コミュニティビジネス」嶋根政充兼任講師から変更。平成26年7月教員審査済
- ・ 南里隆宏教授（専任）出向の理由により、「フロゼミⅡ」、「基礎ゼミナール（コミュニティ）」、「コミュニティデザイン演習ⅠA」、「コミュニティデザイン演習ⅠB」を外す。
- ・ 馬咲子兼任教員退職就任の理由により、「コミュニティと行政財」を堀内匠兼任講師に変更。
- ・ 濱地徹兼任講師退職により、「取材学」を佐藤仕広兼任講師に変更。
- ・ 奥田洋子兼任教員留学終了の理由により、「テーマで学ぶ英語（文化）Ⅱ」を阿部陽子兼任講師から変更。
- ・ 笠原清志兼任教員退職就任の理由により、「総合科目（キャリア）」を谷本有香兼任講師に変更。
- ・ 他学部教育課程編成上の理由により、杉本昌裕兼任教員に「教育原理」を追加。
- ・ 高橋聖子兼任教員留学終了の理由により、「法学」を佐々木亮兼任講師から変更。
- ・ 富川淳子兼任教員留学終了の理由により、「総合科目（現代社会）」を鈴木稔子兼任講師から変更。
- ・ 他学部教育課程編成上の理由により、「ストレス・マネジメント」を中野敬子兼任教員から板東充彦兼任教員に変更。
- ・ 福田博向兼任教員退職により、「マルチメディア基礎演習（音楽制作）」を伊藤謙兼任教員に変更。
- ・ 平成30年4月森まり子兼任教員昇格。
- ・ 森まり子兼任教員留学の理由により、「総合科目（国際経済）」を島田顕兼任講師に変更。
- ・ 習熟度別クラス担当者追加の理由により、阿部一哉兼任教員に「ドイツ語Ⅲ」、「ドイツ語Ⅳ」を追加。
- ・ 櫻川幸恵兼任教員公務・出向の理由により、「総合科目（国際経済）」を山澤成康兼任教員に変更。
- ・ 他学部教育課程編成上の理由により、「マスコミとの付き合い方」を細川淳兼担任から室田康子兼任講師に変更。
- ・ 他学部教育課程編成上の理由により、前場康介兼任教員から「心理学」を外す。
- ・ 山崎妙兼担任退職により、「英語再入門」、「英語ライティング」、「異文化理解」、「TOEIC特別演習Ⅱ」を「峰松和子（兼任）」に変更。
- ・ 履修者増に伴う担当者追加の理由により、安本真弓兼任教員に「中国語Ⅲ」を追加。
- ・ 平成30年4月横山太郎兼任教員昇格。
- ・ 横山太郎兼任教員退職就任の理由により、「日本語演習」を加藤大鶴兼任教員に変更。
- ・ 上野祐紀子兼任講師退職により、「体育実技A」を水谷幸恵兼任講師に変更。
- ・ 平成30年4月より、江口和美兼任講師の「体育実技F（水泳）」を開講。
- ・ 川崎均兼任講師退職により、「ヨーロッパ中世文学」を泉谷千尋兼任講師に変更。
- ・ 木村文勝兼任講師退職により、「産業と職業」を深町珠由兼任講師に変更。
- ・ 小谷彰吾兼任講師退職により、「教育学」、「教育学概論」を青木幸子兼任講師に変更。
- ・ 近喰晴子兼任講師退職より、「保育学」を小川清美兼任講師に変更。
- ・ 佐々木亮兼任講師退職により、「国際法」を久保庭慧兼任講師に変更。
- ・ 志村哲祥兼任講師退職により、「ディベート演習」を加藤彰兼任講師に変更。
- ・ 石碩兼任講師退職により、「中国文学」を秋田川聡士兼任講師に変更。
- ・ 早野陽子兼任講師退職により、「テーマで学ぶ英語（観光）Ⅰ」、「テーマで学ぶ英語（観光）Ⅱ」を西田晴美兼任教員に変更。
- ・ 原雅佳子兼任講師退職により、「色彩検定演習」を吉川京子兼任講師に変更。
- ・ 船本美香兼任講師退職により、「自己表現演習」を林久子兼任講師に変更。
- ・ ブョ・パティスト兼任講師退職により、「フランス語Ⅲ」を鈴木暁兼任講師に変更。「フランス語Ⅳ」をノサカ・スタンフリ・マガリ兼任講師に変更。
- ・ 他学部教育課程編成上の理由により、「中国語リーディング・ライティング」を李振溪兼任講師から安本真弓兼任教員に変更。
- ・ 山谷茂兼任講師退職により、「情報科学」を松田洋兼任講師に変更。「ネットワーク論」を高瀬浩史兼任講師に変更。
- ・ 米山伸郎兼任講師退職により、「テーマで学ぶ英語（ビジネス）Ⅰ」、「テーマで学ぶ英語（ビジネス）Ⅱ」をクリストファー・ブルミス兼任教員に変更。
- ・ 習熟度別クラス新設の理由により、峰松和子兼任教員、ジャック・マイケル・ウィット兼任講師、ジョン・オリファント兼任講師、徳岡麻絵子兼任講師、富澤典子兼任講師、馬場広信兼任講師に「英語Ⅰ」を追加。
- ・ 習熟度別クラス新設の理由により、川村由美兼任講師、古田島綾子兼任講師、澁谷真由美兼任講師、ジャック・マイケル・ウィット兼任講師、吉崎圓兼任講師、レイツ・パトリック兼任講師に「英語Ⅱ」を追加。
- ・ 履修者増に伴う担当者追加の理由により、陸偉栄兼任講師に「中国語Ⅲ」、「中国語Ⅳ」を追加。
- ・ 履修者増に伴う担当者追加の理由により、李英蘭兼任講師に「朝鮮・韓国語Ⅰ」、「朝鮮・韓国語Ⅱ」を追加。

- (注) ・ 変更内容を箇条書きで記入してください。変更がない年度は「特になし。」と記入してください。
- ・ **既かで設置された学部等の専任教員を変更する場合は**、当該専任教員が授業を開始する前に必ず「専任教員採用等設置計画変更書」を提出し、大学設置・学校法人審議会による教員資格審査（AC教員審査）を受けてください。**AC教員審査を受けずに専任教員として授業等を担当することは出来ません。**
 - ・ 「専任教員採用等変更書（AC）」を提出し「可」の教員判定を受けている場合は「〇年〇月教員審査済」と記入してください。なお、設置認可審査時に教員審査省略となっている場合は、「教員審査省略」と記入してください。
 - ・ 不要な年度（平成28年度開設であれば平成27年度、平成29年度開設であれば平成27年度及び平成28年度、平成30年度開設であれば平成27年度から平成29年度）の表は適宜削除してください。

(2) 専任教員数等

(2) - ① 設置基準上の必要専任教員数

完成年度時における 設置基準上の必要専 任教員数	うち、完成年度時に おける設置基準上の 必要教授数
8	4
名	名

(注) ・ 大学設置基準第十三条別表第一、短期大学設置基準第二十二條別表第一イにより算出される専任教員数を記入してください。

(2) - ② 専任教員数

設置時の計画					現在（報告書提出時）の状況					現在（報告書提出時）の完成年度時の計画				
教 授	准教授	講 師	助 教	計 (A)	教 授	准教授	講 師	助 教	計 (B)	教 授	准教授	講 師	助 教	計 (C)
4	5	0	0	9	4	5	0	0	9	4	5	0	0	9
(4)	(5)	(0)	(0)	(9)						[0]	[0]	[0]	[0]	[0]

(注) ・ 「設置時の計画」には、設置時に予定されていた完成年度時の人数を記入するとともに、() 内に開設時の状況を記入してください。
 ・ 「現在（報告書提出時）の状況」には、報告書提出年度の5月1日の教員数（実人数）を記入してください。
 ・ 「**現在（報告書提出時）の完成年度時の計画**」には、「**現在（報告書提出時）の状況**」に記入した数字に、**教員審査を受審済みであり、完成年度までに就任する教員数を加えた数を記入**するとともに、[] 内に設置時の計画との増減数を記入してください。（記入例：1名減の場合：△1）

(2) - ③ 年齢構成

年齢構成		
定年規定の定める 定年年齢（歳）	報告書提出時（上記(B)）の教員のうち、定年を延長して採用している教員数	完成年度時（上記(C)）の教員うち、定年を延長して採用する教員数
70	0	0
歳	名	名

(注) ・ 「年齢構成」には、当該学部における教員の定年に関する規定に基づく定年年齢（特例等による定年年齢ではありません）、および、平成30年5月1日現在、定年に関する規定に基づく特例等により定年を超えて専任教員として採用されている教員数および完成年度時に定年を超えて専任教員として採用する教員数を記入してください。
 ・ なお、職位等によって定年年齢が異なる場合には、職位ごとの定年年齢を「定年規定の定める定年年齢」に二段階書きで記入し、「定年を延長している教員数」には合算した数を記入してください。

(2) - ④ 設置時の計画に対する教員充足率

$$\frac{\text{現在（報告書提出時）の完成年度時の計画(C)}}{\text{設置時の計画(A)}} = \frac{9}{9} = \boxed{100} \%$$

(注) ・ 小数点以下第3位を切り捨て、小数点以下第2位まで表示されます。

(2) - ⑤ 現在（報告書提出時）の状況における定年を延長している教員構成率

$$\frac{\text{報告書提出時の教員のうち、定年を延長して採用している教員数}}{\text{現在（報告書提出時）の状況(B)}} = \frac{0}{9} = \boxed{0} \%$$

(注) ・ 小数点以下第3位を切り捨て、小数点以下第2位まで表示されます。

(3) 専任教員辞任等の理由

(3) -① 専任教員の就任辞退（未就任）の理由及び後任補充状況

番号	職位	専任教員氏名	必修・選択・自由の別		担当予定科目	後任補充状況	就任辞退（未就任）の理由							
			必修	選択			必修	選択	必修	選択	必修	選択		
			必修											
			選択											
			必修											
			自由											
			必修											
			必修											
合計 (D)						後任補充状況の集計 (E)								
就任を辞退した教員数			担当科目数の合計 (a) + (b) + (c)			①の合計数 (a)		②の合計数 (b)		③の合計数 (c)				
0	人		必修	科目	必修	科目	必修	科目	必修	科目	必修	科目	必修	科目
			選択	科目	選択	科目	選択	科目	選択	科目	選択	科目		
			自由	科目	自由	科目	自由	科目	自由	科目	自由	科目		
			計	科目	計	科目	計	科目	計	科目	計	科目		

- (注) ・ 認可時又は届出時以降、就任を辞退した全ての専任教員の就任辞退の理由を具体的に記入してください。
 ・ 「就任辞退（未就任）」とは、認可又は届出時に就任予定としながら、実際には就任しなかった教員のことです。就任した後に辞任した教員は、以下「(3) -②専任教員辞任の理由及び後任補充状況」に記入してください。
 ・ 昨年度の報告後から今年度の報告時までに専任教員が新たに就任を辞退した場合、赤字にて記入するとともに、「就任辞退（未就任）の理由」に就任辞退の理由等および（ ）書きで報告年度を記入してください。
 ・ また、担当予定であった科目の後任補充の状況について、各科目ごとに状況を以下「①」～「③」から選択し、「後任補充理由」の欄にその数字を記載してください。

・ 専任教員が担当する（している）場合は「①」
 ・ 兼任兼担教員が担当する（している）場合は「②」
 ・ 後任未定、科目廃止など、上記「①」「②」以外の場合は「③」

(3) -② 専任教員辞任の理由及び後任補充状況

番号	職位	専任教員氏名	必修・選択・自由の別		担当予定科目	後任補充状況	辞任等の理由							
			必修	選択			必修	選択	必修	選択	必修	選択		
			必修											
			選択											
			必修											
			自由											
			必修											
			必修											
合計 (F)						後任補充状況の集計 (G)								
辞任した教員数			担当科目数の合計 (a) + (b) + (c)			①の合計数 (a)		②の合計数 (b)		③の合計数 (c)				
0	人		必修	科目	必修	科目	必修	科目	必修	科目	必修	科目	必修	科目
			選択	科目	選択	科目	選択	科目	選択	科目	選択	科目		
			自由	科目	自由	科目	自由	科目	自由	科目	自由	科目		
			計	科目	計	科目	計	科目	計	科目	計	科目		

- (注) ・ 一度就任した後に、**定年による退職以外の理由で辞任した全ての専任教員**について記入してください。
 ・ 昨年度の報告後から今年度の報告時までに専任教員が新たに辞任等した場合、赤字にて記入するとともに、「辞任等の理由」に辞任理由等および（ ）書きで報告年度を記入してください。
 ・ また、担当予定であった科目の後任補充の状況について、各科目ごとに状況を以下「①」～「③」から選択し、「後任補充理由」の欄にその数字を記載してください。

・ 専任教員が担当する（している）場合は「①」
 ・ 兼任兼担教員が担当する（している）場合は「②」
 ・ 後任未定、科目廃止など、上記「①」「②」以外の場合は「③」

(3) -③ 上記 (3) -① ・ (3) -② の合計

合計 (D) + (F)						後任補充状況の集計 (E) + (G)								
辞任等した教員数			担当科目数の合計 (a) + (b) + (c)			①の合計数 (a)		②の合計数 (b)		③の合計数 (c)				
0	人		必修	科目	必修	科目	必修	科目	必修	科目	必修	科目	必修	科目
			選択	科目	選択	科目	選択	科目	選択	科目	選択	科目		
			自由	科目	自由	科目	自由	科目	自由	科目	自由	科目		
			計	科目	計	科目	計	科目	計	科目	計	科目		

(3) -④ 設置時の計画に対する教員辞任率

$$\frac{(3) - ③ \text{合計}(D)+(F)}{(2) - ② \text{設置時の計画}(A)} = \frac{0}{9} = \boxed{0} \%$$

- (注) ・ 小数点以下第3位を切り捨て、小数点以下第2位まで表示されます。

(3) -⑤ 定年により退職した専任教員に対する後任補充状況

番号	職位	専任教員氏名	必修・選択・自由の別	担当予定科目	後任補充状況	辞任等の理由			
			必修						
			選択						
			必修						
			自由						
			必修						
			必修						
合計					後任補充状況の集計				
辞任した教員数			担当科目数の合計 (a) + (b) + (c)		①の合計数 (a)		②の合計数 (b)		③の合計数 (c)
0	人	必修	科目	必修	科目	必修	科目	必修	科目
		選択	科目	選択	科目	選択	科目	選択	科目
		自由	科目	自由	科目	自由	科目	自由	科目
		計	科目	計	科目	計	科目	計	科目

- (注) ・ **定年により退職した全ての専任教員**について記入してください。
- ・ 昨年度の報告後から今年度の報告時まで専任教員が新たに辞任等した場合、赤字にて記入するとともに、「辞任等の理由」に辞任理由等および()書きで報告年度を記入してください。
 - ・ また、担当予定であった科目の後任補充の状況について、各科目ごとに状況を以下「①」～「③」から選択し、「後任補充理由」の欄にその数字を記載してください。

- | |
|---|
| <ul style="list-style-type: none"> ・ 専任教員が担当する(している)場合は「①」 ・ 兼任兼任教員が担当する(している)場合は「②」 ・ 後任未定、科目廃止など、上記「①」「②」以外の場合は「③」 |
|---|

(4) 専任教員交代に係る「大学の所見」及び「学生への周知方法」

特になし。

- (注) ・ 上記(3)の専任教員辞任等による学生の履修等への影響に関する「大学の所見」及び「学生への周知方法」を記入してください。

6 留意事項等に対する履行状況等

区分	留意事項等	履行状況	未履行事項についての実施計画
設置時 (H26年10月)	該当なし		
設置計画履行状況 調査時 (H28年2月)	観光コミュニティ学部コミュニティデザイン学科の定員充足率の平均が0.7倍未満となっていることから、学生確保に努めるとともに、入学定員の見直しについて検討すること。(観光コミュニティ学部コミュニティデザイン学科)	平成27年度の入学者数は20名(入学定員80名、定員充足率25%)であったが、平成28年度は5月1日時点で44名(充足率55%)となっている。 上記はコミュニティデザイン学科に特化した高校訪問の実施や追加入試の効果と言えるが、なお0.7倍を下回る予想であり、今後さらなる広報等の強化を図る予定である。	未履行 コミュニティデザイン学科の入学者が入学定員を下回っている大きな原因は、当該学科の認知度が低いことにあると思われる。平成27年度中に左記の「履行状況」に記したような施策を行ったことが一定の効果をもたらしており、今後も高校訪問、オープンキャンパス、ウェブサイト等々でさらにコミュニティデザイン学科の広報を強化していく予定である。 平成28年4月に「将来問題検討委員会」を設置する。この委員会では大学全体の教育課程・入学定員等の検討を行うが、コミュニティデザイン学科の入学定員についても検討する予定である。
設置計画履行状況 調査時 (H29年2月)	観光コミュニティ学部コミュニティデザイン学科の定員充足率の平均が0.7倍未満となっていることから、学生確保に努めるとともに、入学定員の見直しについて検討すること。(観光コミュニティ学部コミュニティデザイン学科)	平成29年度の入学者数は5月1日時点で77名(充足率96.3%)である。留意事項等として挙げられていた定員充足率0.7倍は満たしたものの、未だ入学定員に満たないため、今後についても更なる広報等の強化を図る予定である。	履行済
設置計画履行状況 調査時 (H30年2月)	観光コミュニティ学部コミュニティデザイン学科の定員充足率の平均が0.7倍未満となっていることから、学生確保に努めるとともに、入学定員の見直しについて検討すること。(観光コミュニティ学部コミュニティデザイン学科)	平成30年度の入学者数は5月1日時点で88名(充足率110.0%)である。 単年度としては入学定員を満たし、設置以来4年間の定員充足率の平均は0.71倍となったが、今後も更なる広報等の強化を図る予定である。(30)	履行済

(注) ・ 「設置時」には、当該大学等の設置時(認可時又は届出時)に付された留意事項(学校法人の寄附行為又は寄附行為変更の認可の申請に係る留意事項を除く。)と、それに対する履行状況等について、具体的に記入し、報告年度を()書きで付記してください。

・ 「設置計画履行状況調査時」には、当該設置計画履行状況調査の結果、**当該大学に付された意見を全て記入**するとともに、付された意見に対する履行状況等について、具体的に記入してください。

その履行状況等を裏付ける資料があれば、添付してください。

・ 「履行状況」では、履行途中であれば「未履行」、履行済みであれば「履行済」を選択してください。

・ 該当がない場合には、「該当なし」と記入してください。

・ 「設置計画履行状況調査時」の(年月)には、調査結果を公表した月(通常2月)を記入してください。(実地調査や面接調査を実施した日ではありません。)

7 その他全般的事項

<観光コミュニティ学部 コミュニティデザイン学科>

(1) 設置計画変更事項等

設置時の計画	変更内容・状況、今後の見通しなど
<p>「設置の趣旨を記載した書類」に関する事項</p> <p>2. 学部、学科の特色 新学部の教育理念の実践領域を充実化するために観光コミュニティ学部には社会調査士課程を置く。</p> <p>4. 教育課程の編成の考え方及び特色 (3) 各科目区分の科目構成とその理由 「展開科目」は全部で18科目の授業から構成する。授業科目の内容は、2つのカテゴリーによって設定している。すなわち、①コミュニティの仕組み(10科目)、②コミュニティと生活(8科目)、である。2つあわせて18科目となる。各カテゴリーの教育目的は以下の通りであり、それを実現する授業科目を置く。 (5) 必修科目・選択科目・自由科目の構成とその理由 社会調査士課程に、資格取得のために必要な6科目を必修科目とし、2科目を選択科目として開講する。</p> <p>7. 施設、設備等の整備計画 (1) 校地、運動場の整備計画 (2) 校舎等施設の整備計画</p> <p>申請・認可時は未定であったため、記載していない事項。</p>	<p>一般財団法人社会調査協会より、2015年度開講科目について設置認可された。</p> <p>学生、受験生に対して、授業科目の内容を分かりやすく、魅力ある内容であることを伝えるのに、カテゴリー名称を以下のとおり変更した。なお、申請における教育課程等の概要及び授業科目の概要を変更するものではない。 「コミュニティの仕組み」→「グローバルコミュニティ」 「コミュニティと生活」→「ライフデザイン」</p> <p>一般社団法人社会調査協会が社会調査士資格取得に必要な課程の授業科目内容を改定したことに伴い、コミュニティデザイン学科及び社会社会調査士課程の授業科目について、科目名称、内容、単位数等を変更した。 社会調査データ分析 1単位 → データの読み方 2単位 多変量解析法 1単位 → 多変量解析の基礎 2単位 社会調査実習Ⅰ 1単位 → 社会調査実習Ⅰ 2単位 社会調査実習Ⅱ 1単位 → 社会調査実習Ⅱ 2単位 なお、社会調査実習Ⅰ、Ⅱを担当する2名の専任教員については、平成29年1月にAG教員審査済である。</p> <p>平成27年5月、校地校舎の変更届を提出。 平成27年3月、文京区本郷五丁目9番4号に直接教育に供する校地・校舎を取得した。 旧伊勢屋質店という歴史的建造物(国登録有形文化財)を文京区と連携して保存・活用していくことになり、本学園では歴史的資料として文学部が研究用に、観光コミュニティ学部の地域振興の実践のコアとなる場として使用活用するために土地建物を取得した。 別紙資料1~5 ・演習室3室 ・実習室1室</p> <p>平成28年12月、校地校舎の変更届を提出。 平成28年12月、文京区大塚二丁目1番17号に直接教育に供する校地・校舎を取得した。 文京キャンパスにおける演習室の確保のため、また教育備品並びに防災備蓄品保管に使用活用するために土地建物を取得した。 別紙資料1, 16~21 ・演習室4室 ・倉庫2室 図書館 別紙資料6, 7 アクティブラーニングエリア(LALA2)と隣接した108室の仕切りを取り除き、LALA2を拡張した。 LALA2 32㎡ → 64㎡ 平成28年4月、第2マシン室に間仕切りを施して、演習室を設置。 情報サービス課の移動に伴い、講義室に変更。 別紙資料14 平成28年4月、観光コミュニティ学部観光マネジメント学科専任教授1名新規採用のため、演習室を研究室に変更。 別紙資料15</p>
<p>8. 入学者選抜の概要 (2) 一般入学試験 募集定員 35名 (3) 推薦入学試験 募集定員 25名 (4) A〇入学試験 募集定員 20名</p>	<p>一般入試の割合を多くするため、平成31年度入試より各入試の募集定員を以下のとおり変更する。 (2) 一般入学試験 募集定員 47名 (3) 推薦入学試験 募集定員 13名 (4) A〇入学試験 募集定員 20名</p>
<p>9. 企業実習や海外語学研修など学外実習の具体的計画 (2) 海外語学研修 研修先の確保の状況 イギリスのスターリング大学 カナダのロイヤルローズ大学 中国の北京語言大学 台湾の国立政治大学</p>	<p>学生の語学学修の機会拡大のため、研修先を増やした。 フランス語研修 [平成27年3月協定締結] フランスの西部カトリック大学 英語研修とコミュニティ研修 [平成27年2月協定締結] アメリカのローワーコロムビアカレッジ (ワシントン州ロングビュー市姉妹都市委員会、ローワーコロムビアカレッジ、本学の三者協定に基づく研修) ドイツ語研修 [平成29年1月協定締結] ドイツのミュンヘン大学</p>
<p>11. 管理運営</p>	

大学における意思決定は、全学的基本方針を決定する大学評議会、および学部に関わる事項の決定機関である学部教授会において行われる。
観光コミュニティ学部も教授会を組織し、学部・学科の運営にあたる。
大学評議会、学部教授会ともに毎月2回の開催を標準としている。

大学評議会

大学評議会は、学長、副学長、学部長、全学共通科目運営センター長、図書館長および学部から選出される評議員、学長が指名する評議員によって組織される。大学評議会の議長は学長が務め、大学の管理運営について学長のリーダーシップが発揮される。

審議事項は以下の通りである（学則第五条の三）。

1. 本学の教育研究上の目的を達成するための基本的な計画及び適正な実施に関する事項
2. 学則その他重要な規則の制定又は改廃に関する事項
3. 本学の研究活動適正化の推進に関する事項
4. 本学の予算の見積りの方針に関する事項
5. 学部、学科及び研究科、専攻その他の重要な組織の設置又は廃止並びに学生の定員に関する事項
6. 教員人事の方針に関する事項
7. 本学の教育課程の編成に関する方針に係る事項
8. 学生の厚生及び補導に関する事項
9. 学生の入学、卒業又は修了その他その在籍に関する方針及び学位の授与に関する方針に係る事項
10. 本学の教育内容及び教育方法の改善を図るための組織的な研修及び研究の実施に関する事項
11. 本学の教育研究活動等の状況について行う自己点検・評価に関する事項
12. その他本学の運営に関する重要事項

学部教授会

学部教授会は、学部にも所属する専任の教授、准教授、講師、助教によって組織される。

審議事項は以下の通りである（学則第六条）。

1. 学部の教育研究上の目的を達成するための方針に関する事項
2. 学部にも固有な規則の制定又は改廃に関する事項
3. 学部の予算の執行に関する事項
4. 学部の教員組織の構成及び連絡調整に関する事項
5. 学部の教員人事の選考に関する事項
6. 学部の教育課程の編成に関する事項
7. 学生の入学、卒業その他その在籍に関する事項及び学位の授与に関する事項
8. 学部の教育内容及び教育方法の改善を図るための組織的な研修及び研究の実施に関する事項
9. その他学部の教育又は研究に関する重要事項

全学教授会

学部教授会とは別に、学長、副学長並びにすべての学部の専任の教授、准教授、講師及び助教によって組織される全学教授会を置く。全学教授会は、大学評議会の報告を聴取するとともに次に掲げる事項について審議する（学則第六条の二）。

1. 学長の選考に関する事項
2. 副学長の選考に関する事項
3. 付属教育研究組織の長の選考に関する事項
4. 大学評議会が承認を求めめる事項
5. 大学評議会の諮問する事項

各種委員会

その他、大学評議会の下に、予算委員会、学務委員会、教育・研究支援委員会、入試広報委員会、自己点検・評価委員会があり、いずれも全学的な方針の策定に向けた審議を行っている。最終的には、大学評議会において、審議あるいは報告がなされ、案件の確定が図られている。

他方で、学部教授会の下には、予算委員会、学務委員会、教育・研究支援委員会、入試委員会、資格審査委員会が、あって、学部における方針の策定、具体的な実施内容の決定等に向けた審議を行っている。学部の委員会は、それぞれ対応する全学の委員会と連携を図りつつ、方針や実施内容等を定め、学部教授会において審議・決定されている。

12. 自己点検・評価

本学の教育理念を教育研究において具体化し、適切に実現するために、学則第一条の二第5項に基づき、「跡見学園女子大学自己点検・評価規程」を定め、さらに同規程第二条第3項に基づいて「跡見学園女子大学自己点検・評価推進委員会規程」を定めている。

平成26年6月27日に「学校教育法」の改正、同年8月29日に「学校教育法施行規則」の改正が公布され、いずれも平成27年4月1日から施行されることとなった。この改正は、学長のリーダーシップの下で戦略的に大学を運営できるガバナンス体制を構築することが重要であるとし、大学の組織及び運営体制を整備するため、副学長の職務内容を改めるとともに、教授会の役割を明確化するなどの趣旨により行われたものである。
これにより、本学においても、学長のガバナンス体制の強化、教授会、大学評議会の役割の明確化等のため、学則の改正を行った。

併せて、「跡見学園女子大学大学評議会規程」、「跡見学園女子大学教授会規程」、「跡見学園女子大学大学評議会全学委員会規程」及び「跡見学園女子大学教授会各種委員会規程」を改正した。

（別添8～12、下記資料参照）

「跡見学園女子大学学則」

「跡見学園女子大学大学評議会規程」

「跡見学園女子大学教授会規程」

「跡見学園女子大学大学評議会全学委員会規程」

「跡見学園女子大学教授会各種委員会規程」

学長のガバナンス強化体制を整えるため、学則他、諸規程の改正整備を行った。併せて、「跡見学園女子大学自己点検・評価規程」を改正し委員会体制を整備した。これに伴い、推進委員会を廃止することとし、「跡見学園女子大学自己点検・評価推進委員会規程」を廃止した。

別紙資料13

「跡見学園女子大学自己点検・評価規程」

（注）・ 1～6の項目に記入した事項以外で、設置時の計画より変更のあったもの（未実施を含む。）及び法令適合性に関して生じた留意すべき事項について記入してください。

(2) 教員の資質の維持向上の方策（FD・SD活動含む）

① 実施体制

観光コミュニティ学部設置にあわせ、同学部内に教育・研究支援委員会を組織した。また、同学部教員が全学教育・研究支援委員会の構成員に加わり、協働して授業内容方法の改善を行う。

本学における授業内容方法の改善については、大学評議会の下にある全学教育・研究支援委員会が組織的な取組の中心を担う。

委員会では、基本的な理念の策定や全学レベルの企画を行うとともに、観光コミュニティ学部、文学部、マネジメント学部、全学共通科目運営センターとの連携を図る場としての機能を果たしている。他方で、各学部にもそれぞれに教育・研究支援委員会が、また全学共通科目運営センターには全学共通科目運営センター委員会があり、全学教育・研究支援委員会と協働しつつ、授業改善のための具体的な取組を組織的に行っている。

- ・学部教育研究支援委員会
- ・全学教育研究支援委員会

b 委員会の開催状況（教員の参加状況含む）

- ・学部教育研究支援委員会

跡見学園女子大学教授会各種委員会規程

第八条 委員長は、次の各号の一に該当する場合、委員会を招集する。

- 一 学期の始まる月（定例）
- 二 委員長が必要と認めたとき
- 三 委員の三分の一以上の要求があったとき

第九条 委員会は、委員の三分の二以上出席がなければ、議事を開き議決することができない。

- ・全学教育研究支援委員会

跡見学園女子大学大学評議会全学委員会規程

第八条 委員長は、大学評議会議長からの諮問を受けて、委員会を招集する。

2 前項にかかわらず、次の各号の一に該当する場合、委員長は委員会を招集する。

- 一 学年の始まる月（定例）
- 二 委員長が必要と認めたとき
- 三 委員の三分の一以上の要求があったとき

第九条 委員会は、委員の三分の二以上出席がなければ、議事を開き議決することができない。

以上のとおり規定し、原則月1～2回の開催。

c 委員会の審議事項等

別紙規程による。

② 実施状況

a 実施内容

委員会で企画する以下の事項

- ・授業方法について研究会（ワークショップ）
- ・教員相互の授業参観
- ・新任教員のための研修会参加（私立大学連盟等）
- ・「FDジャーナル」「学術年報」の刊行

b 実施方法

- ・全学的な取り組みとして、FD懇談会、FD講演会の開催
- ・全学共通科目運営センターの取り組み FDワークショップ
- ・学部、大学院研究科単位の取り組み FD講演会、FDワークショップ
- ・学生による授業評価アンケート 原則全科目
（ただし、文学部後期課程科目の演習と大学院科目、履修者10名以下の科目、集中講義を除く。）

c 開催状況（教員の参加状況含む）

- ・FD懇談会は、年度初めに専任教員と兼任教員が一堂に会し、親睦を深めるとともに、本学の建学の精神、教育理念等を共通認識する機会として開催。
- ・FD講演会は、年に1度高等教育に見識のある講師を招いて開催
- ・FDワークショップは、基調講演を行い意見交換など実施
- ・上記の他、私立大学連盟等の主催する研究会などに教員を派遣。

d 実施結果を踏まえた授業改善への取組状況

- ・「FDジャーナル」に授業改善と教育力向上をめざす実践報告を多数の教員が行っている。
- ・「学術年報」を刊行し、教育研究業績を報告している。

③ 学生に対する授業評価アンケートの実施状況

a 実施の有無及び実施時期

各学期最終週に授業評価アンケートを実施する。

- ・学生による授業評価アンケート 原則全科目
（ただし、文学部後期課程科目の演習と大学院科目、履修者10名以下の科目、集中講義を除く。）

b 教員や学生への公開状況、方法等

文京キャンパス事務室フロア、新座キャンパス学務部インフォメーションコーナーに報告書を配置し、自由に閲覧することができる。

また、各教員に対しては、別途、担当科目の集計結果及びコメントシートの配布を行っている。

（注）・「①a 委員会の設置状況」には、関係規程等を転載又は添付すること。

「②実施状況」には、実施されている取組を全て記載すること。（記入例参照）

(3) 自己点検・評価等に関する事項

① 設置の趣旨・目的の達成状況に関する総括評価・所見

観光コミュニティ学部は、観光とコミュニティに関する新しいデザインの学識や技能を備え、コミュニティの抱えるさまざまな課題を解決し、活性化に貢献できる人材の養成を目的とする。
完成年度を迎え、上記の目的を達成しつつあるが、さらなる努力を継続する。

コミュニティデザイン学科においては、入学志願者が少なく、よって入学者確保も厳しい結果となった。

平成27年度入試においては、社会学系統の私大志願者は前年度を100とした場合、104.4（女子103.5）と微増だった（豊島経男事務所調べ）。しかしながら同系統女子大志願は係数91と減少大であった（同調べ）。事前に行った学生確保の見直しからでは、読み取ることのできない結果であったと考えられる。

平成28年度入試では入学者は44名（平成28年5月1日現在）と平成27年度と比較して増加しており、コミュニティデザイン学科に特化した高校訪問の実施や追加入試の効果と言えるが、なおも0.7倍を下回る結果となった。平成29年度入試においては、志願者197名、入学手続き者91名であり、入学辞退者を考慮しても入学定員を確保する予定であったが、結果的に入学者77名（平成29年5月1日現在）となった。入学者数は年々増加傾向であるが未だ入学定員に満たないため、今後についても更なる広報等の強化を図る予定である。

本学は、平成27年3月に樋口一葉ゆかりの旧伊勢屋質店（国指定有形文化財）を取得した。

名称を「菊坂跡見塾」として全学部において授業他、地域コミュニティの活動拠点として活用する。観光コミュニティ学部の学生たちにとっても、授業で身に着けた知識を実践する場としての活用している。

また、平成27年12月にはコミュニティデザイン学科の専任教員が中心となり、秋田県男鹿市、山形県西川町と連携協力協定を締結。平成28年4月には群馬県長野原町と相互協力に関する包括協定を締結。「長野原学研究会」を発足し、研究会を実施した。地域がかかえる現実の問題について、解決に寄与する能力を身につけるための実践的な学びの場を提供し、地域活性化を担う人材の育成をめざしている。

② 自己点検・評価報告書

跡見学園女子大学では、平成19年度には、学長の指導のもと平成14年～18年度を対象の自己点検・評価を行い、平成20年度大学基準協会による大学評価を申請した。その結果、大学基準に適合しているものと評価され、平成21年4月1日より平成28年3月末日までの7年間の認定を受けた。

平成26年度は、平成27年度の認証評価に向け、自己点検・評価報告書を作成した。

平成27年度には（公財）大学基準協会による認証評価を受審し、大学基準に適合していると評価された。平成28年4月1日より平成35年3月末日までの7年間の認定を受けた。なお、今回設置した学部・学科については、平成27年度の評価対象となっておらず、平成34年度に認証評価を受ける予定。

a 公表（予定）時期

・既に大学ホームページに公表済み

b 公表方法

・大学ホームページ上に公開

③ 認証評価を受ける計画

平成27年度に評価機関（公益財団法人大学基準協会）の評価を受けている（除、観光コミュニティ学部）。平成28年度以降は学内で自己点検・評価を行い、次回、平成34年度の認証評価に備える。

（注）・ 設置時の計画の変更（又は未実施）の有無に関わらず記入してください。

また、「① 設置の趣旨・目的の達成状況に関する総括評価・所見」については、できるだけ具体的な根拠を含めて記入してください。

なお、「② 自己点検・評価報告書」については、当該調査対象の組織に関する評価内容を含む報告書について記入してください。

(4) 情報公表に関する事項

○ 設置計画履行状況報告書


a ホームページに公表（予定）の有無 (有 無)

b 公表（予定）有の場合の公表（予定）時期 (平成30年度履行状況報告書については平成30年5月31日に公表予定)

（注）・ 「a ホームページに公表（予定）有無」には、5月1日時点で公表している場合、もしくは、今後公表する予定の場合は、「有」にマルを記入してください。今後も公表する予定がない場合は、「無」にマルを記入してください。

・ 「b 公表（予定）有の場合の公表（予定）時期」には、「a ホームページに公表（予定）有無」で「有」にマルを記入した場合のみ、時期を記入してください。

跡見学園女子大学の位置及び校地、校舎の配置図の概要

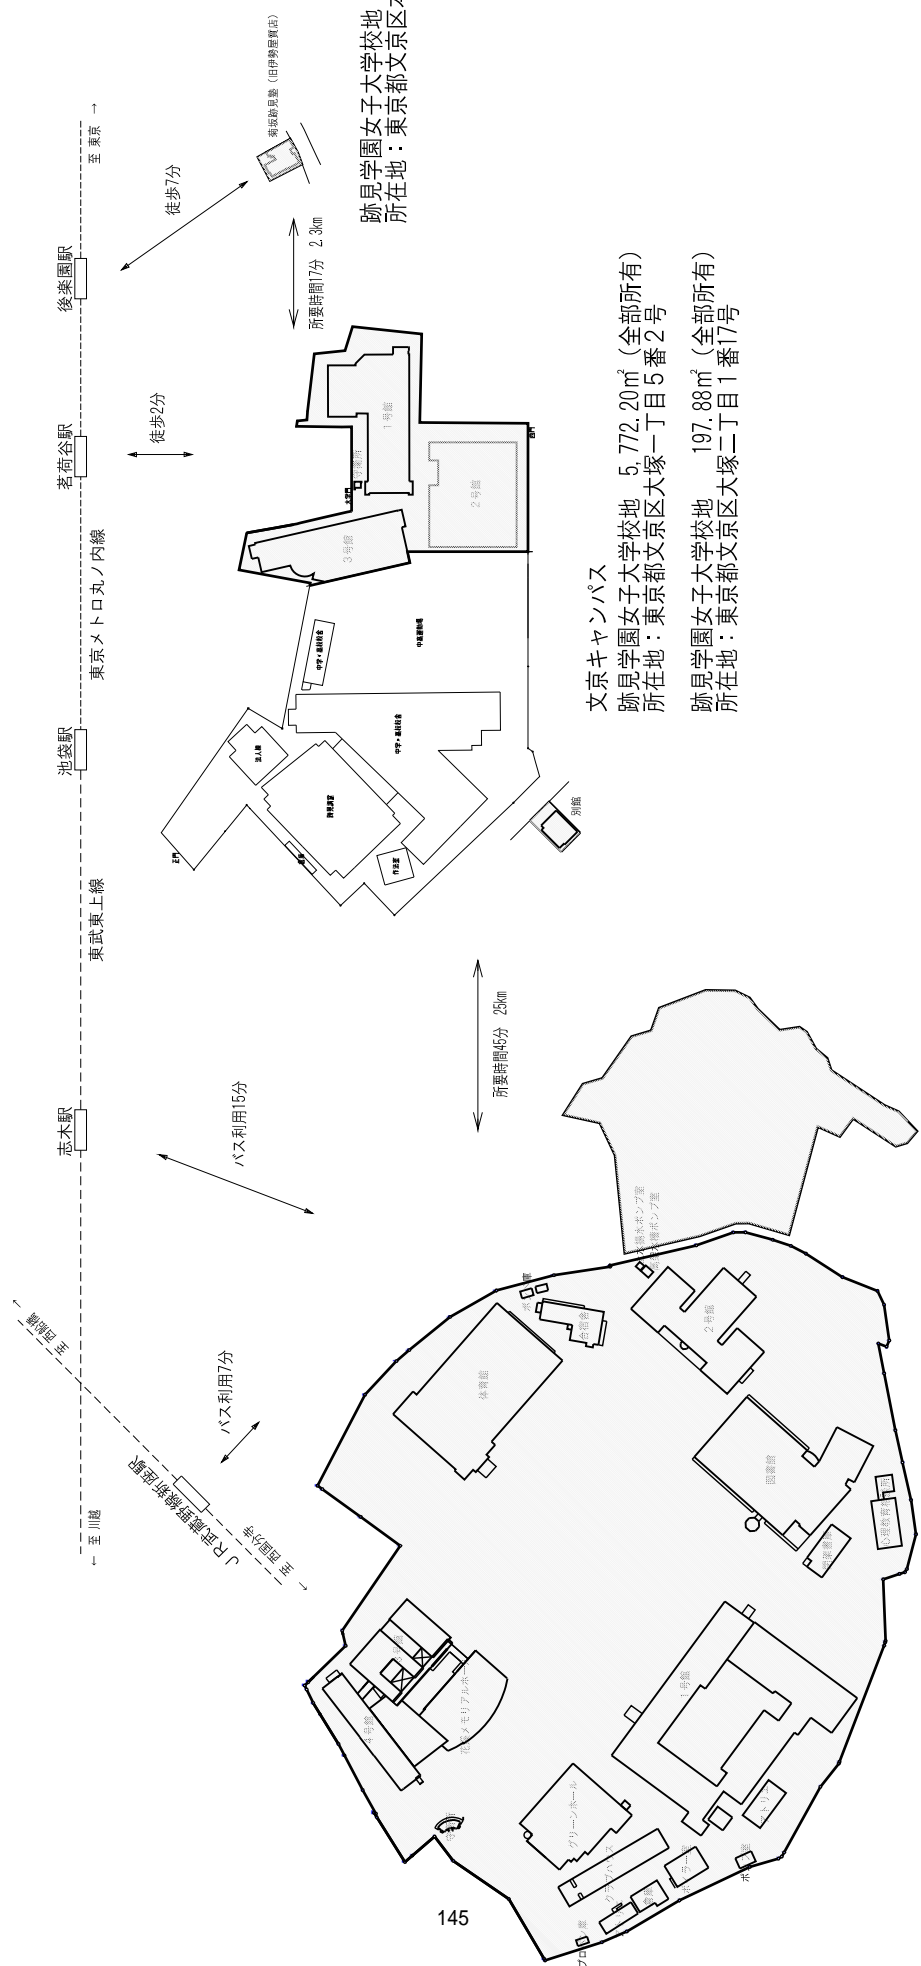

跡見学園女子大学校地 156.34㎡ (全部所有)
所在地：東京都文京区本郷五丁目9番4号

文京キャンパス
跡見学園女子大学校地 5,772.20㎡ (全部所有)
所在地：東京都文京区大塚一丁目5番2号

跡見学園女子大学校地 197.88㎡ (全部所有)
所在地：東京都文京区大塚二丁目1番17号

新座キャンパス
跡見学園女子大学校地 60,247.13㎡ (全部所有)
所在地：埼玉県新座市中野一丁目9番6号


跡見学園女子大学校地




跡見学園女子大学校地

156.34m²(全部所有)


所在地 東京都文京区本郷五丁目9番4号

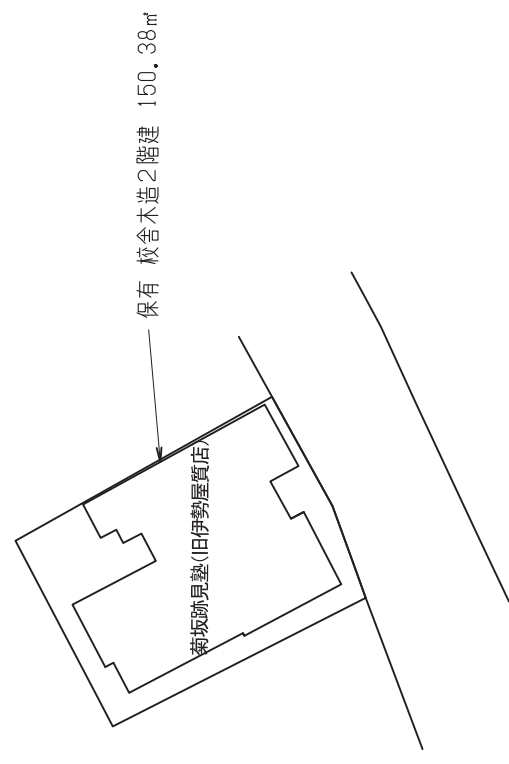

跡見学園女子大学校舎施設配置図

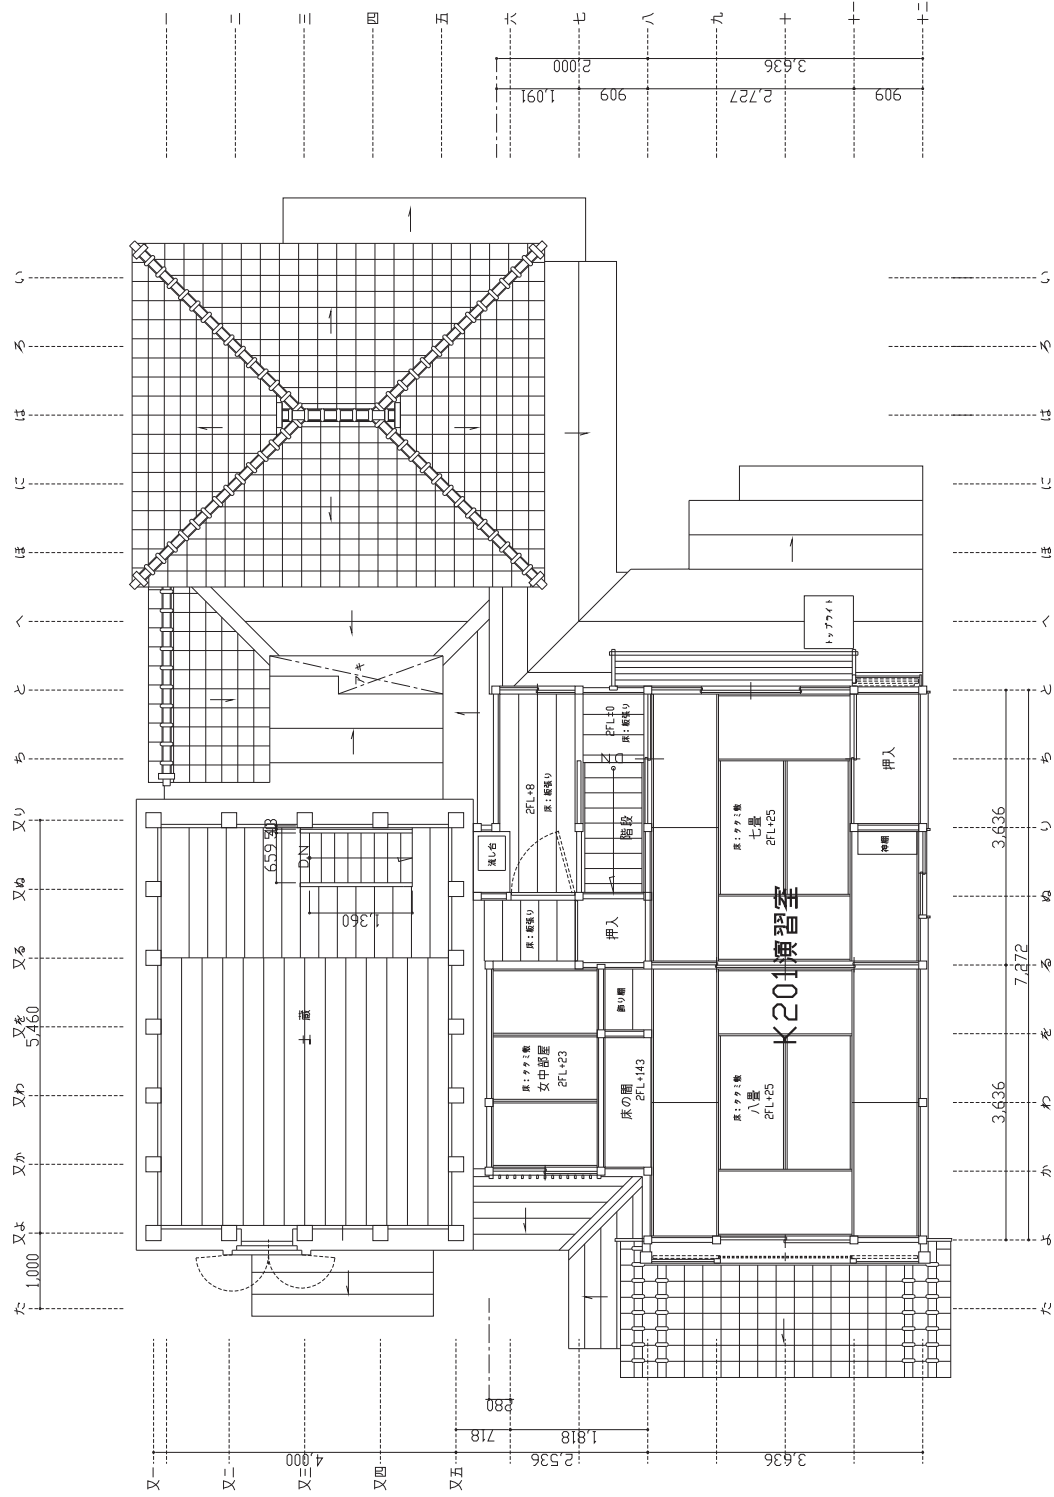

訂正事項	年月日	担当	調査	年月日	担当者	工事名称	図面名称	縮尺	図面番号	整理番号	御承認印
		跡見学園女子大学 荷坂跡見塾(旧伊勢屋質店)	2階平面図	S=1/100			

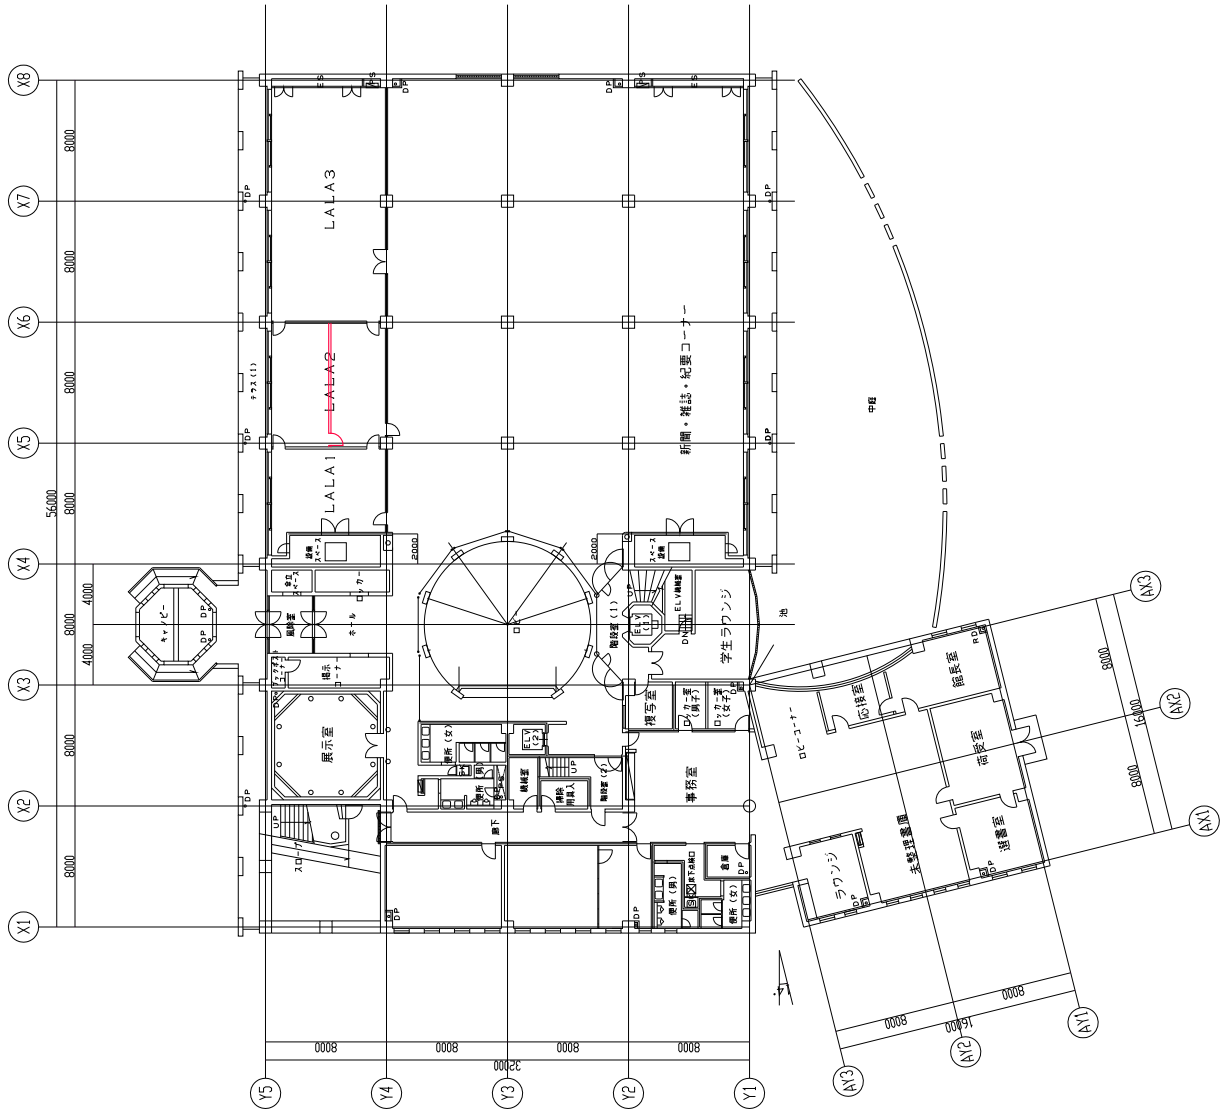

図面番号

工事名称 静岡学園女子大学 図書館

年月日 概略 1/500

図名 1階平面図

記号

跡見学園女子大学学則

昭和四十年四月一日施行

第一章 総 則

第一節 目 的

第一条 本学は、跡見学園女子大学と称し、学校教育法の定めるところに従い、学園創立者跡見花蹊の教育精神を継承して有能なる社会人、家庭人たる女性の育成を目的とする。

2 前項に規定する目的に加え、本学に置く学部の人材養成に関する目的その他教育研究上の目的を第三章、第四章、第五章及び第六章の学部規則に定める。

第一条の二 本学は、教育研究水準の向上に資するため、本学の教育及び研究、組織及び運営並びに施設及び設備（以下「教育研究等」という。）の状況について自ら点検及び評価（以下「自己点検・評価」という。）を行い、その結果を公表するものとする。

2 前項に規定する自己点検・評価を行うに当たっては、前項の趣旨に即し適切な項目を設定するとともに、適切な体制を整えて行うものとする。

3 第一項に規定する公表は、刊行物への掲載、インターネットの利用その他広く周知を図ることができる方法によって行うものとする。

4 本学は、第一項の措置に加え、本学の教育研究等の総合的な状況について、別に定める期間ごとに、文部科学大臣の認証を受けた者による評価（以下「認証評価」という。）を受けるものとする。

5 自己点検・評価及び認証評価に関し必要な事項は、別に定める。

第一条の三 本学は、教育研究活動等の状況について、刊行物への掲載その他広く周知を図ることができる方法によって、積極的に情報を提供するものとする。

第二節 組 織

第二条 本学に、文学部、マネジメント学部、観光コミュニティ学部及び心理学部を置く。

2 本学に、大学院を置く。大学院に関する学則は、別に定める。

第三条 削除

第四条 本学に次の附属教育研究組織を置く。

- 一 全学共通科目運営センター
- 二 図書館
- 三 花蹊記念資料館
- 四 情報メディアセンター
- 五 心理教育相談所

2 前項各号の組織に関し必要な事項は、別に定める。

第三節 教職員組織

第五条 本学の教職員組織は、次のとおりとする。

- 一 学長（学長は教授を兼ねる。）
- 二 副学長（副学長は2名とし、教授を兼ねる。副学長のうち1名は跡見学園寄附行為第八条第一項第二号に定める理事（以下「理事たる副学長」という。）となる。）
- 三 教授、准教授、講師、助教、助手
- 四 司書、学芸員、事務職員

2 学部に学部長を置き、学部の教授をもって充てる。

第五条の二 学長は、校務をつかさどり、所属職員を統督する。

2 副学長は、学長を助け、命を受けて校務をつかさどる。

3 学部長は、学部に関する校務をつかさどる。

4 学長、副学長及び学部長の採用のための選考に関し必要な事項は、別に定める。

第三節の二 大学評議会

第五条の三 本学に、大学評議会を置く。

- 2 大学評議会の評議員は、次に掲げる者をもって充てる。
 - 一 学長
 - 二 理事たる副学長
 - 三 学部長
 - 四 研究科長
 - 五 附属教育研究組織の長のうち本学が定める者
 - 六 学部から選出される教授
 - 七 大学評議会の議に基づいて学長が指名する専任教員
- 3 大学評議会は、学長が教育研究に関する方針その他重要な事項について決定を行うに当たり、審議し、意見を述べる。
- 4 前項に規定する審議事項は、別に定める。
- 5 大学評議会に議長を置き、学長をもって充てる。
- 6 大学評議会の組織に関し必要な事項は、別に定める。

第四節 教授会

第六条 学部、に、教授会を置く。

- 2 教授会は、学部、に所属する専任の教授、准教授、講師及び助教をもって組織する。
- 3 教授会は、学長が次に掲げる事項について決定を行うに当たり意見を述べるものとする。
 - 一 学生の入学、卒業及び課程の修了
 - 二 学位の授与
 - 三 前二号に掲げるものの他、教育研究に関する重要な事項で、学長が教授会の意見を聴くことが必要であると定めるもの
- 4 教授会は、前項に規定するもののほか、学長及び学部長がつかさどる教育研究に関する事項について審議し、及び学長などの求めに応じ、意見を述べることができる。
- 5 前項に規定する審議事項は、別に定める。
- 6 教授会に議長を置き、学部長をもって充てる。
- 7 教授会の組織に関し必要な事項は、別に定める。

第四節の二 削 除

第六条の二 削除

第四節の三 称 号

第六条の三 本学に名誉教授の称号を置く。

- 2 名誉教授の称号の授与については、別に定める。

第五節 学年、学期及び休業日

第七条 学年は、4月1日に始まり、翌年3月31日に終る。

- 2 学年を次の2期に分ける。
 - 一 春学期 4月1日から9月30日まで
 - 二 秋学期 10月1日から翌年3月31日まで
- 3 休業日は、次のとおりとする。
 - 一 日曜日
 - 二 国民の祝日に関する法律（昭和23年法律第178号）に規定する休日
 - 三 学園創立記念日 1月8日

四 年度毎に定める春季・夏季及び冬季休業日

ただし、この規定にかかわらず、学長が必要と認めた場合は、臨時に休業日を定め、又は変更することができる。

第二章 学部通則

第一節 修業年限及び在学年限

第八条 本学の修業年限は、4年とし、前期課程2年（1・2年次）と後期課程2年（3・4年次）に分ける。ただし、それぞれの課程において4年を超えて在学することはできない。

- 2 前期課程から後期課程に進級する際には、第十八条第二項の要件を満たさなければならない。
- 3 前項の要件に満たない場合は、原級留置とする。
- 4 進級に関して必要な事項は、別に定める。
- 5 第十条の二第一項及び第二項により入学を許可された者は、同条第三項により定められた在学すべき年数の2倍に相当する年数を超えて在学することができない。

第二節 入学及び編入学

第九条 入学の時期は、学年の始めとする。

第十条 本学に入学することができる者は、次の各号のいずれか一に該当する女子でなければならない。

- 一 高等学校若しくは中等教育学校を卒業した者
- 二 通常の課程による12年の学校教育を修了した者
- 三 外国において、学校教育における12年の課程を修了した者又はこれに準ずる者で文部科学大臣の指定したもの
- 四 文部科学大臣が高等学校の課程と同等の課程を有するものとして認定した在外教育施設の当該課程を修了した者
- 五 専修学校の高等課程（修業年限が3年以上であることその他の文部科学大臣が定める基準を満たすものに限る。）で文部科学大臣が別に指定したものを文部科学大臣が定める日以降に修了した者
- 六 文部科学大臣の指定した者
- 七 高等学校卒業程度認定試験規則による高等学校卒業程度認定試験に合格した者（旧規程による大学入学資格検定に合格した者を含む。）

第十条の二 次の各号の一に該当する者で、本学への編入学を願い出た者については、選考のうえ学長がこれを許可することができる。

- 一 大学を卒業した者
 - 二 短期大学、高等専門学校を卒業した者
 - 三 専修学校の専門課程（修業年限が2年以上であることその他の文部科学大臣の定める基準を満たすものに限る。）を修了した者（第十条に規定する者に限る。）
 - 四 国立養護教諭養成所を卒業した者
 - 五 学校教育法施行規則（昭和22年文部省令第11号）附則第七条に定める従前の規定による高等学校、専門学校又は教員養成所学校の課程を修了又は卒業した者
 - 六 外国において、学校教育における14年以上の課程を修了した者
 - 七 外国の短期大学を卒業した者及び外国の短期大学の課程を有するものとして当該外国の学校教育制度において位置付けられた教育施設であって、文部科学大臣が別に指定するものの当該課程を我が国において修了した者（第十条に規定するものに限る。）
- 2 本学への編入学を願い出た者については、欠員のある場合に限り、選考のうえ学長がこれを許可することができる。
 - 3 前二項の規定により入学を許可された者の在学すべき年数については、教授会の議を経て学部長が決する。
 - 4 第一項及び第二項により入学を許可された者の既に修得した授業科目及び単位の取り扱いについては、

別に定める。

第十一条 本学に入學を志願する者（以下「入學志願者」という。）は、入學願書に所定の入學検定料及び別に定める書類を添えて願出しなければならない。

第十二条 入學志願者については、別に定めるところにより、選考を行う。

第十三条 前条の選考の結果に基づき合格の判定を受けた者は、所定の期日までに在學誓書、その他所定の書類を提出するとともに、所定の入學金、授業料等を納入しなければならない。

2 学長は、前項の入學手続を完了した者に入學を許可する。

第十四条 削除

第三節 教育課程及び履修方法

第十五条 授業科目を前期課程科目と後期課程科目に分けて、それぞれにおいて全学共通科目と学部専門科目を開設する。

2 全学共通科目は、外国語科目、情報処理科目、導入科目、教養科目、共通専門科目、社会人形成科目、総合科目及び体育実技科目に分ける。

3 第一項のほか、教職に関する科目、図書館に関する科目、司書教諭に関する科目及び博物館に関する科目を文学部に、社会調査士に関する科目を観光コミュニティ学部に開設する。

4 第一項のほか、外国人留学生に関する科目を開設する。

第十六条 授業科目は、必修科目、選択科目及び自由科目とに分ける。

第十七条 全学共通科目の種類及び単位数は、別表第1のとおりとする。

2 外国人留学生に関する科目の種類及び単位数は、別表第2のとおりとする。

第十八条 各学部における卒業に要する単位数（以下「卒業単位数」という。）は、全学共通科目、学部専門科目合わせて124単位とする。

2 各学部において前期課程から後期課程に進級する際に必要な修得単位数は（以下「進級要件」という。）、62単位（全学共通科目42単位及び学部専門科目20単位）とする。

3 各学部における全学共通科目の修得単位数は58単位（前期課程42単位及び後期課程16単位）とし、前期課程については、外国語科目16単位、情報処理科目2単位、導入科目2単位、教養科目10単位及び社会人形成科目3単位を、後期課程については、教養科目4単位及び社会人形成科目1単位を含まなければならない。

4 各学部における学部専門科目の修得単位数は66単位（前期課程20単位及び後期課程46単位）とする。

第十八条の二 削除

第十九条 各授業科目の単位数は、1単位の授業科目を45時間の学修を必要とする内容をもって構成することを標準とし、授業の方法により、次の基準により計算するものとする。

一 講義については、15時間の授業をもって1単位とする。

二 演習（外国語科目及び講読を含む。）については、30時間の授業をもって1単位とする。

三 実験、実習及び実技については、30時間から45時間までの授業をもって1単位とする。

2 前項の規定にかかわらず、卒業論文及び卒業研究の授業科目については、これらの学修の成果を評価して単位を授与することが適当と認め、これらに必要な学修等を考慮して、単位数を定める。

第二十条 授業科目は、15週又は30週の授業が終結したとき、その成績を評価するために試験又は小論文を課す。評価は100点を満点とし、60点をもって合格とし、単位を与える。ただし、授業時数の3分の2以上出席しなければならない。

第二十一条 本学は、教育上有益と認めるときは、学生が別に定めるところにより他の大学又は短期大学において履修した授業科目について修得した単位を、60単位を超えない範囲で本学における授業科目の履修により修得したものとみなすことができる。

2 前項の規定は、学生が、外国の大学又は短期大学に留学する場合及び外国の大学又は短期大学が行う通信教育における授業科目を我が国において履修する場合について準用する。

第二十二条 本学は、教育上有益と認めるときは、学生が行う短期大学又は高等専門学校の専攻科における学修その他文部科学大臣が別に定める学修を、本学における授業科目の履修とみなし、別に定めると

ころにより単位を与えることができる。

- 2 前項により与えることができる単位数は、前条第一項及び第二項により本学において修得したものとみなす単位数と合わせて60単位を超えないものとする。

第二十三条 本学は、教育上有益と認めるときは、学生が本学に入学する前に大学又は短期大学において履修した授業科目について修得した単位（科目等履修生として修得した単位を含む。）を、本学に入学した後の本学における授業科目の履修により修得したものとみなすことができる。

- 2 本学は、教育上有益と認めるときは、学生が本学に入学する前に行った前条第一項に規定する学修を、本学における授業科目の履修とみなし、別に定めるところにより単位を与えることができる。
- 3 前二項により修得したものとみなし、又は与えることのできる単位数は、編入学、転学等の場合を除き、本学において修得した単位以外のものについては、第二十一条第一項及び第二項並びに前条第一項により本学において修得したものとみなす単位数を合わせて60単位を超えないものとする。

第四節 休学、転学、転部、留学、退学、除籍及び再入学

第二十四条 疾病その他特別な事由により3ヶ月以上修学することができない者は、保証人連署の上、所定の期日までに学長に願ひ出て、1学期を単位として、休学することができる。

- 2 健康診断の結果に基づき疾病の療養にかかる期間が3ヶ月以上に及ぶと校医が判断した者については、学長は、休学を命ずることができる。
- 3 休学期間は、1年を超えることができない。なお、休学期間は、通算して4年を超えることができない。
- 4 休学事由が止んだときは、休学解除願を提出し、学長の許可を得なければならない。
- 5 休学期間は、第八条の在学期間には算入しない。

第二十五条 転学を希望する者は、転学願を提出し、学長の許可を得なければならない。

第二十六条 転部を希望する者は、転部願を提出し、学長の許可を得なければならない。

第二十七条 外国の大学に留学しようとする者は、学長の許可を得て留学することができる。

- 2 前項の許可を得て留学した期間は、第八条の在学期間に含めることができる。
- 3 留学に関する規程は、別に定める。

第二十八条 退学しようとする者は、所定の退学願を提出し、学長の許可を得なければならない。

第二十九条 次の各号の一に該当する者は、大学評議会の議を経て、学長が除籍する。

- 一 授業料の納入を怠り、督促しても納入しない者
- 二 第八条に定める在学年限を超えた者

第三十条 再入学を希望する者があるときは、欠員のある場合に限り、選考の上、相当学年次に入学を許可することがある。

- 2 再入学に関する規程は、別に定める。

第五節 卒業及び学位記

第三十一条 本学を卒業するためには、4年以上在学し、第十八条に定める卒業単位数を修得しなければならない。

- 2 前項に関わらず、第十条の二第一項及び第二項により入学を許可された者は、同条第三項により定められた在学すべき年数以上在学し、第十八条に定める卒業単位数を修得しなければならない。

第三十二条 前条に定める要件を満たした者には、卒業を認定し、学士の学位を授与する。

- 2 学位に関し必要な事項は、別に定める。

第六節 賞 罰

第三十三条 学業優秀、学生生活の模範となると認められた者は、これを表彰することがある。

第三十四条 性行不良、学業怠慢、その他学生の本分に反すると認められた者は、退学、停学又は訓告に処する。ただし、退学は次の各号のいずれか一又はそれ以上にわたる者についてのみ行う。

- 一 性行不良で改善の見込みがないと認められる者

- 二 学業を怠り成業の見込みがないと認められる者
 - 三 正当な理由がなく出席の常でない者
 - 四 本学の秩序を乱し、その他学生の本分に反したと認められる者
- 2 前項の、学生に対する退学、停学及び訓告の処分について、学長はその手続きを別に定める。
- 3 本条に定める停学期間は、第八条の在学期間に算入する。ただし、3ヶ月以上の停学期間は、修業年限に含めない。

第七節 厚生施設

第三十五条 学生の心身の健康維持と向上のための保健センターを置く。

- 2 保健センターには、保健師又は看護師を置き、校医及びカウンセラーを委嘱する。
- 3 保健センターに関し必要な事項は、別に定める。

第八節 科目等履修生、特別聴講学生、研究生、委託学生及び外国人留学生

第三十六条 本学の学生以外の者で、第十条に定める資格を有する者が、1又は複数の授業科目の履修を希望する場合は、正規の学生の学修に支障のない場合に限り、科目等履修生としてこれを許可することができる。

- 2 科目等履修生として履修した授業科目については、第二十条の定めるところにより所定の単位を与えることができる。
- 3 科目等履修生に関する規程は、別に定める。

第三十七条 他の大学又は短期大学の学生で、当該他の大学又は短期大学との協議に基づき、本学の授業科目を履修し単位を修得しようとする者は、特別聴講学生として履修を許可することができる。

- 2 前項の規定は、大学以外の教育施設等に在学する者で、当該施設等との協議に基づき、本学の授業科目を履修し単位を修得しようとする場合にも準用する。
- 3 第一項の規定は、本学との間に相互交流に関する協定を締結した外国の大学の学生で、本学の授業科目を履修し単位を修得しようとする場合にも準用する。
- 4 特別聴講学生に関する規程は、別に定める。

第三十八条 本学に研究生制度を設ける。

- 2 研究生に関する規程は、別に定める。

第三十九条 他の機関又は団体等から学生の委託を受けることがある。

- 2 委託学生に関する規程は、別に定める。

第四十条 外国人で第十条に定める資格を有する者を、外国人留学生として受け入れることがある。

- 2 外国人留学生に関する規程は、別に定める。

第九節 入学検定料、入学金、授業料及びその他の費用

第四十一条 本学の入学検定料、入学金及び授業料の金額は、次のとおりとする。

入学検定料	35,000円
入 学 金	200,000円
授業料（年額）	742,000円

なお、授業料に関しては、2年次からは学年ごとに2万円増の漸増方式を適用する。ただし、修業年限を超えた場合は適用しない。

- 2 跡見学園女子大学短期大学部からの編入学者は、入学金の半額を免除する。
- 3 再入学者は入学金を免除する。
- 4 施設設備費、実習費その他教育上必要な費用は、別に徴収する。

第四十二条 授業料の納入期は次のとおりとする。

春学期	371,000円	納期	4月中
秋学期	371,000円	納期	10月中

第四十三条 休学期間中の授業料は徴収する。ただし、休学事由及び期間により、その一部を免除するこ

とがある。

2 学期を通して休学する場合は、施設設備費を免除する。

第四十四条 学期の途中で退学する者の授業料は、当該期分の額を徴収する。

2 学期の途中で退学する者の施設設備費の徴収は前項の規定を準用する。

3 停学期間中の授業料は徴収する。

第四十五条 学年の途中で卒業する者の授業料は、卒業する見込みの期末までの額を徴収する。

2 学年の途中で卒業する者の施設設備費の徴収は前項の規定を準用する。

第四十五条の二 転部及び転科の選考料は次のとおりとする。

選考料 5,000円

第四十六条 再入学の選考料は次のとおりとする。

選考料 5,000円

第四十七条 科目等履修生の登録料及び履修料は次のとおりとする。

科目等履修登録料（1学期あたり） 7,500円

科目等履修料（1単位あたり） 1万円

2 本学卒業生は、科目等履修料の半額を免除する。

第四十八条 研究生の選考料及び登録料は次のとおりとする。

選考料 5,000円

研究生登録料（年額） 15,000円

第十節 公開講座

第四十九条 本学に公開講座を設けることができる。

第三章 文学部規則

第五十条 文学部は、人間に関する豊かな学識や技能を備え、自主的に社会の形成に携わることのできる人材の養成を目的とする。

第五十条の二 文学部に、人文学科、現代文化表現学科及びコミュニケーション文化学科を置く。

第五十条の三 文学部に置く学科の人材養成に関する目的その他教育研究上の目的を次のように定める。

一 人文学科は、豊かな感性と論理的な思考力を備え、人間を総合的に深く洞察し、状況を的確に判断し、自らの思考や思想を明確に表現できる人材の養成を目的とする。

二 現代文化表現学科は、文化表現に関する幅広い教養と実践的な知識を備え、現代社会における文化創造の発展に寄与することのできる人材の養成を目的とする。

三 コミュニケーション文化学科は、日本語をはじめとするコミュニケーション手段を高度に運用する能力を備え、多様な文化を理解し効果的にコミュニケーションを実践できる人材の養成を目的とする。

第五十一条 文学部各学科の入学定員及び収容定員は次表のとおりとする。

学 部	学 科	入学定員	収容定員
文 学 部	人 文 学 科	160名	640名
	現代文化表現学科	120名	480名
	コミュニケーション文化学科	110名	440名
合 計		390名	1560名

第五十二条 文学部専門科目の種類及び単位数は、文学部共通専門科目については別表第3、人文学科については別表第4、現代文化表現学科については別表第5、コミュニケーション文化学科については別表第6、臨床心理学科については別表第7のとおりとする。

第五十三条 文学部人文学科に教職に関する科目を、文学部に図書館に関する科目、司書教諭に関する科

目及び博物館に関する科目を開設する。

- 2 教職に関する科目の種類及び単位数は、別表第8のとおりとする。
- 3 図書館に関する科目の種類及び単位数は、別表第9のとおりとする。
- 4 司書教諭に関する科目の種類及び単位数は、別表第10のとおりとする。
- 5 博物館に関する科目の種類及び単位数は、別表第11のとおりとする。

第五十四条 第十八条第四項に規定する文学部各学科における学部専門科目の修得は、文学部共通専門科目、人文学科専門科目、現代文化表現学科専門科目及びコミュニケーション文化学科専門科目から行うものとし、その修得単位数のうちには、学生が所属する学科の専門科目を、前期課程については12単位、後期課程については32単位含まなければならない。

- 2 前項に定める学科の専門科目として含むべきものの修得方法は、人文学科については別表第4備考一及び二、現代文化表現学科については別表第5備考一及び二、コミュニケーション文化学科については別表第6備考一及び二、臨床心理学科については別表第7備考一及び二に定めるところによる。
- 3 第一項に定める文学部各学科における学部専門科目の修得には、他学部専門科目を、前期課程については4単位、後期課程については8単位まで含めることができる。
- 4 前期課程の授業科目の単位を後期課程の単位とすることはできない。ただし、人文学科においては別表第4備考三に定めるところによる。

第五十五条 文学部人文学科において取得できる教育職員免許状の種類は、次表のとおりとする。

学 科 名	教 科 名	免許状の種類
人文学科	国 語	中学校教諭1種免許状 高等学校教諭1種免許状
	書 道	高等学校教諭1種免許状
	美 術	中学校教諭1種免許状 高等学校教諭1種免許状

第五十六条 転科を希望する者は、転科願を提出し、学部長の許可を得なければならない。

第四章 マネジメント学部規則

第五十七条 マネジメント学部は、現代社会における新しいマネジメントの学識や技能を備え、組織・事業運営の基幹分野で意思決定できる人材の養成を目的とする。

第五十七条の二 マネジメント学部にはマネジメント学科及び生活環境マネジメント学科を置く。

第五十七条の三 マネジメント学部には置く学科の人材養成に関する目的その他教育研究上の目的を次のように定める。

- 一 マネジメント学科は、企業、公共、文化の幅広い領域でマネジメントを担う専門的な知識と技能を備えた人材の養成を目的とする。
- 二 生活環境マネジメント学科は、生活環境を健全に維持管理し、地域や国際社会における環境維持活動を担う専門的な知識と技能を備えた人材の養成を目的とする。

第五十八条 マネジメント学部各学科の入学定員及び収容定員は、次表のとおりとする。

学 部	学 科	入学定員	収容定員
マネジメント学部	マネジメント学科	180名	720名
	生活環境マネジメント学科	80名	320名
合 計		260名	1040名

第五十九条 マネジメント学部専門科目の種類及び単位数は、マネジメント学部共通専門科目については別表第12、マネジメント学科については別表第13、生活環境マネジメント学科については別表第14のとおりとする。

第六十条 第十八条第四項に規定するマネジメント学部各学科における学部専門科目の修得は、マネジメント学部共通専門科目、マネジメント学科専門科目及び生活環境マネジメント学科専門科目から行うものとし、その修得単位数のうちには、学生が所属する学科の専門科目を、前期課程については12単位、後期課程については32単位含まなければならない。

2 前項に定める学科の専門科目として含むべきものの修得方法は、マネジメント学科については別表第13備考一及び二、生活環境マネジメント学科については別表第14備考一及び二に定めるところによる。

3 第一項に定めるマネジメント学部各学科における学部専門科目の修得には、他学部専門科目を、前期課程については4単位、後期課程については8単位まで含めることができる。

4 前期課程の授業科目の単位を後期課程の単位とすることはできない。ただし、後期課程の学生として修得した前期課程の基幹科目の単位を6単位まで後期課程に必要な単位として含めることができる。

第六十一条 転科を希望する者は、転科願を提出し、学部長の許可を得なければならない。

第五章 観光コミュニティ学部規則

第六十二条 観光コミュニティ学部は、観光とコミュニティに関する新しいデザインの学識や技能を備え、コミュニティの抱えるさまざまな課題を解決し、活性化に貢献できる人材の養成を目的とする。

第六十三条 観光コミュニティ学部に観光デザイン学科及びコミュニティデザイン学科を置く。

第六十四条 観光コミュニティ学部に置く学科の人材養成に関する目的その他教育研究上の目的を次のように定める。

一 観光デザイン学科は、観光に関する専門的な知識と実践的な技能を備え、コミュニティの歴史、文化、景観等に依拠した自律的観光を具体的に構想する観光デザイン能力を有する人材の養成を目的とする。

二 コミュニティデザイン学科は、コミュニティに関する専門的な知識と実践的な技能を備え、新しいコミュニティのあり方を提案するコミュニティデザイン能力を有する人材の養成を目的とする。

第六十五条 観光コミュニティ学部各学科の入学定員及び収容定員は、次表のとおりとする。

学 部	学 科	入学定員	収容定員
観光コミュニティ学部	観光デザイン学科	120名	480名
	コミュニティデザイン学科	80名	320名
合 計		200名	800名

第六十六条 観光コミュニティ学部専門科目の種類及び単位数は、観光コミュニティ学部共通専門科目については別表第15、観光デザイン学科については別表第16、コミュニティデザイン学科については別表第17のとおりとする。

第六十七条 観光コミュニティ学部に、社会調査士に関する科目を開設する。社会調査士に関する科目の種類及び単位数は、別表第18のとおりとする。

第六十八条 第十八条第四項に規定する観光コミュニティ学部各学科における学部専門科目の修得は、観光コミュニティ学部共通専門科目、観光デザイン学科専門科目及びコミュニティデザイン学科専門科目から行うものとし、その修得単位数のうちには、学生が所属する学科の専門科目を、前期課程については12単位、後期課程については32単位含まなければならない。

2 前項に定める学科の専門科目として含むべきものの修得方法は、観光デザイン学科については別表第16備考一及び二、コミュニティデザイン学科については別表第17備考一及び二に定めるところによる。

3 第一項に定める観光コミュニティ学部各学科における学部専門科目の修得には、他学部専門科目を、

前期課程については4単位、後期課程については8単位まで含めることができる。

- 4 前期課程の授業科目の単位を後期課程の単位とすることはできない。ただし、後期課程の学生として修得した前期課程の基幹科目の単位を6単位まで後期課程に必要な単位として含めることができる。

第六十九条 転科を希望する者は、転科願を提出し、学部長の許可を得なければならない。

第六章 心理学部規則

第七十条 心理学部は、人の心についての広く深い科学的な知見と技術をもとに、人々の健康的な人生に寄与し、人間関係の理解とスキルを活かした豊かな組織と社会づくりに貢献する人材の養成を目的とする。

第七十一条 心理学部に、臨床心理学科を置く。

第七十二条 心理学部に置く学科の人材養成に関する目的その他教育研究上の目的を次のように定める。

- 一 臨床心理学科は、臨床心理学を中心とする広く深い学識を備え、人々の心身の健康の保持増進に寄与し、現代社会の抱える様々な心の問題や課題の解決に貢献できる人材の養成を目的とする。

第七十三条 心理学部臨床心理学科の入学定員及び収容定員は次表のとおりとする。

学 部	学 科	入学定員	収容定員
心理学部	臨床心理学科	120名	480名
合 計		120名	480名

第七十四条 心理学部専門科目の種類及び単位数は、心理学部臨床心理学科については別表第19のとおりとする。

第七十五条 第十八条第四項に規定する心理学部における学部専門科目の修得は、臨床心理学科専門科目から行うものとし、その修得単位数のうちには、学生が所属する学科の専門科目を、前期課程については8単位、後期課程については32単位含まなければならない。

- 2 前項に定める学科の専門科目として含むべきものの修得方法は、臨床心理学科については別表第19備考一及び二に定めるところによる。
- 3 第一項に定める心理学部における学部専門科目の修得には、他学部専門科目を、前期課程については4単位、後期課程については8単位まで含めることができる。
- 4 前期課程の授業科目の単位を後期課程の単位とすることはできない。

第七章 雑 則

第七十六条 学長は、学則の改正について大学評議会の議を経て、理事長に提案する。

附 則

- 1 この学則は、昭和40年4月1日から実施する。
- 2 この学則は、昭和41年4月1日改正実施する。ただし、第二十二条の規定は、昭和40年度入学者については従前の規定を適用する。
- 3 この学則は、昭和42年4月1日改正実施する。ただし、第二十二条の規定は、昭和42年度入学者以外の者には、それぞれ入学年度の規定を適用する。
- 4 この学則は、昭和43年4月1日改正実施する。
- 5 この学則は、昭和45年4月1日改正実施する。
- 6 この学則は、昭和46年4月1日改正実施する。ただし、第二十二条の規定は、昭和46年度入学者以外の者には、それぞれ入学年度の規定を適用する。
- 7 この学則は、昭和48年4月1日改正実施する。ただし、第二十二条の規定は、昭和48年度入学者以外の者には、それぞれ入学年度の規定を適用する。

- 8 この学則は、昭和49年4月1日改正実施する。
- 9 この学則は、昭和50年4月1日改正実施する。
- 10 この学則は、昭和51年4月1日より施行し、昭和51年度入学者から適用する。
- 11 この学則は、昭和52年4月1日改正実施する。ただし、昭和52年度入学者以外の者には従前の学則を適用する。
- 12 この学則は、昭和53年4月1日改正実施する。ただし、50・51・52年度文化学科入学生の必修科目の履修に関しては各入学年度の授業科目を適用する。また、50・51年度入学生に対する各学科選択科目の履修方法に関しては、当学則の各学科共通選択科目（別表Ⅱ～5）の領域より履修することができ、各授業科目の単位数は3単位とする。
- 13 この学則は、昭和54年4月1日改正実施する。ただし、第三十三条の規定は昭和54年度入学者以外の者には、それぞれの入学年度の規定を適用する。
- 14 この学則は、昭和55年4月1日改正実施する。ただし、第二十条の規定は昭和55年4月1日現在の在学者より適用し、第三十三条の規定は昭和55年度入学者以外の者には、それぞれの入学年度の規定を適用する。
- 15 この学則は、昭和56年4月1日改正実施する。ただし、第三十三条の規定は、昭和56年度入学者以外の者にはそれぞれの入学年度の規定を適用する。
- 16 この学則は、昭和57年4月1日改正実施する。ただし、昭和57年度入学者以外の者には、それぞれの入学年度の学則を適用する。
- 17 この学則は、昭和58年4月1日改正実施する。ただし、昭和58年度入学者以外の者には、それぞれの入学年度の学則を適用する。
- 18 この学則は、昭和59年4月1日改正実施する。ただし、第三十三条の規定は昭和59年度入学者以外の者にはそれぞれの入学年度の規定を適用する。
- 19 この学則は、昭和60年4月1日改正実施する。ただし、第三十三条の規定は、昭和60年度入学者以外の者には、それぞれの入学年度の学則を適用する。
- 20 この学則は、昭和61年4月1日改正実施する。ただし、昭和61年度入学者以外の者には、旧学則を適用する。
- 21 この学則は、昭和62年4月1日改正実施する。ただし、昭和62年度入学者以外の者には、それぞれの入学年度の学則を適用する。
- 22 この学則は、昭和63年4月1日改正実施する。ただし、昭和63年度入学者以外の者には、それぞれの入学年度の学則を適用する。
- 23 この学則は、平成元年4月1日改正実施する。ただし、昭和63年度以前の入学者には、それぞれの入学年度の学則を適用する。
- 24 この学則は、平成2年4月1日改正実施する。ただし、平成元年度以前の入学者には、それぞれの入学年度の学則を適用する。
- 25 この学則は、平成3年4月1日改正実施する。
- ただし、
- 一 第三条の規定にかかわらず入学定員は、平成3年度から平成11年度に至るまで、次の表によるものとする。

	入学定員
国文学科	180名
美学美術史学科	165名
英文学科	180名
文化学科	165名

- 二 第十八条の二の規定は、平成2年度入学者より適用する。

- 三 第三十三条の規定は、平成2年度以前の入学者には、それぞれの入学年度の規定を適用する。
- 26 この学則は、平成4年4月1日改正実施する。ただし、
- 一 第二十六条の規定は、平成3年9月1日より適用する。
 - 二 第三十三条の規定は、平成4年度入学者以外の入学者には、それぞれの入学年度の規定を適用する。
- 27 本学則は、平成5年4月1日改正実施する。ただし、平成4年度以前の入学者には、それぞれの入学年度の学則を適用する。
- 28 本学則は、平成6年4月1日改正実施する。ただし、平成5年度以前の入学者には、それぞれの入学年度の学則を適用する。
- 29 本学則は、平成7年4月1日改正実施する。ただし、
- (一) 平成6年度以前の入学者には、それぞれの入学年度の学則を適用する。
 - (二) 第十八条第三項の規定は、平成7年度編入学者より適用する。
- 30 本学則は、平成8年4月1日改正実施する。ただし、平成7年度以前の入学者には、それぞれの入学年度の学則を適用する。
- 31 本学則は、平成9年4月1日改正実施する。
- ただし、
- (一) 平成8年度以前の入学者には、それぞれの入学年度の学則を適用する。
 - (二) ただし、博物館法施行規則の改正に伴い、第十七条第六項の「別表VI」博物館に関する科目を平成9年度在学生及び科目等履修生より適用する。
- 32 本学則は、平成10年4月1日改正実施する。
- ただし、
- (一) 平成9年度以前の入学者には、それぞれの入学年度の学則を適用する。
 - (二) なお前項にかかわらず、図書館法施行規則の改正に伴い、第十七条第四項の「別表IV」図書館に関する科目、及び、学校図書館司書教諭講習規程の改正に伴い、第十七条第五項の「別表V」司書教諭に関する科目は、平成10年度在学生及び科目等履修生に適用する。
- 33 本学則は、平成11年4月1日改正実施する。
- ただし、
- 一 平成10年度以前の入学者には、それぞれの入学年度の学則を適用する。
 - 二 前項にかかわらず、学校図書館司書教諭講習規程の改正に伴い、第十七条第五項の「別表V」司書教諭に関する科目は平成11年度在学生及び科目等履修生から適用する。
 - 三 前々項にかかわらず、第四十一条第一項のただし書き以下、第四十三条第二項、第四十四条、第四十五条の規定は、平成11年度在学生から適用する。
- 34 本学則は、平成12年4月1日改正実施する。
- ただし、
- 一 第三条の規定にかかわらず入学定員は、平成12年度から平成16年度に至るまで、次の表によるものとする。

平成12年度

	入学定員
国 文 学 科	172名
美学美術史学科	158名
英 文 学 科	172名
文 化 学 科	159名

平成13年度

	入学定員
国文学科	164名
美学美術史学科	152名
英文学科	164名
文化学科	152名

平成14年度

	入学定員
国文学科	156名
美学美術史学科	145名
英文学科	156名
文化学科	146名

平成15年度

	入学定員
国文学科	148名
美学美術史学科	139名
英文学科	148名
文化学科	139名

平成16年度

	入学定員
国文学科	140名
美学美術史学科	132名
英文学科	140名
文化学科	133名

二 平成11年度以前の入学者には、それぞれの入学年度の学則を適用する。

35 本学則は、平成13年4月1日改正実施する。ただし、

一 平成12年度以前の入学者には、それぞれの入学年度の学則を適用する。

二 前項にかかわらず、教育職員免許法施行規則の改正に伴い、第十七条第二項の「別表Ⅱ」学部専門科目及び「別表Ⅵ」博物館に関する科目は、平成13年度在学生及び科目等履修生から適用する。

三 前々項にかかわらず、第二十一条、第二十二条及び第二十三条の規定は、平成13年度在学生から適用する。

36 本学則は、平成14年4月1日改正実施する。ただし、

(一) 平成13年度以前の入学者には、それぞれの入学年度の学則を適用する。ただし、第四条乃至第七条、第二十九条及び第五十条の規定は平成14年度在学生から適用する。

(二) 第四十九条の三の規定にかかわらず、文学部人文学科の入学定員は、平成14年度から平成15年度に至るまで、次の表によるものとする。

平成14年度		入学定員
	人 文 学 科	458名

平成15年度		入学定員
	人 文 学 科	429名

37 本学則は、平成15年4月1日改正実施する。ただし、

(一) 平成14年度以前の入学者には、それぞれの入学年度の学則を適用する。

(二) 前項にかかわらず、第二十四条の規定は、平成15年度在学生から適用する。

38 本学則は、平成16年4月1日改正実施する。ただし、平成15年度以前の入学者には、それぞれの入学年度の学則を適用する。

(一) 前項にかかわらず、第二十一条乃至第二十三条及び第四十九条の五第三項の「別表V」図書館に関する科目並びに第五項の「別表VII」博物館に関する科目は、平成16年度在学生及び科目等履修生から適用する。

39 本学則は、平成17年4月1日改正実施する。ただし、平成16年度以前の入学者にはそれぞれの入学年度の学則を適用する。

附 則

本学則は、平成18年4月1日改正実施する。ただし、平成17年度以前の入学者には、それぞれの入学年度の学則を適用する。

2 前項にかかわらず、第三十四条第二項及び第四十五条の二の規定は、平成18年度在学生から適用する。

附 則

本学則は、平成19年4月1日改正実施する。

附 則

本学則は、平成20年4月1日改正実施する。

附 則

本学則は、平成20年4月1日改正実施する。ただし、平成19年度以前の入学者には、それぞれの入学年度の学則を適用する。

2 前項にかかわらず、第一条第二項、第五十条乃至第五十条の三及び第五十七条乃至第五十七条の三の規定は、平成18年度入学生から適用する。

附 則

本学則は、平成21年4月1日改正実施する。

附 則

本学則は、平成22年4月1日改正実施する。ただし、平成21年度以前の入学者には、それぞれの入学年度の学則を適用する。

附 則

本学則は、平成24年4月1日改正実施する。ただし、平成23年度以前の入学者には、それぞれの入学年度の学則を適用する。

2 前項にかかわらず、別表第3、別表第9及び別表第11は、平成24年度在学生に適用する。

附 則

本学則は、平成27年4月1日改正実施する。ただし、平成26年度以前の入学者には、それぞれの入学年度の学則を適用する。

2 前項にかかわらず、第五条乃至第六条の二及び第三十四条の規定は、平成27年度在学生に適用する。

附 則

本学則は、平成29年4月1日改正実施する。ただし、平成28年度以前の入学者には、それぞれの入学年度の学則を適用する。

2 前項にかかわらず、第五十三条第2項、第六十六条に規定する別表17及び第六十七条の規定は、平成27年度入学生から適用する。

附 則

本学則は、平成30年4月1日改正実施する。ただし、平成29年度以前の入学者には、それぞれの入学年度の学則を適用する。

別表第1 全学共通科目

〈前期課程〉

授 業 科 目		単位数	必 修	選 択	自 由
外 国 語 科 目	英語A I a	2		○	
	英語A I b	2		○	
	英語A II a	2		○	
	英語A II b	2		○	
	英語A III a	2		○	
	英語A III b	2		○	
	英語A IV a	2		○	
	英語A IV b	2		○	
	英語B I a	2		○	
	英語B I b	2		○	
	英語B II a	2		○	
	英語B II b	2		○	
	英語B III a	2		○	
	英語B III b	2		○	
	英語B IV a	2		○	
	英語B IV b	2		○	
	英語 I	2		○	
	英語 II	2		○	
	英語 III	2		○	
	英語 IV	2		○	
	フランス語 I	2		○	
	フランス語 II	2		○	
	フランス語 III	2		○	
	フランス語 IV	2		○	
	ドイツ語 I	2		○	
	ドイツ語 II	2		○	
	ドイツ語 III	2		○	
	ドイツ語 IV	2		○	
	中国語 I	2		○	
	中国語 II	2		○	
	中国語 III	2		○	
	中国語 IV	2		○	
	朝鮮・韓国語 I	2		○	
	朝鮮・韓国語 II	2		○	
	朝鮮・韓国語 III	2		○	
	朝鮮・韓国語 IV	2		○	
	英語マルチメディアレッスン	1		○	
	英語再入門A	1		○	
	英語再入門B	1		○	
	英語リーディング	1		○	
	英語ライティング	1		○	
	フランス語リーディング・ライティング	1		○	
ドイツ語リーディング・ライティング	1		○		
中国語リーディング・ライティング	1		○		
朝鮮・韓国語リーディング・ライティング	1		○		

授 業 科 目		単位数	必 修	選 択	自 由
情報処理科目	情報リテラシーⅠ	1	○		
	情報リテラシーⅡ	1	○		
	画像処理基礎演習	1		○	
	Web制作	1		○	
	マルチメディア基礎演習（映像制作）	1		○	
	マルチメディア基礎演習（音楽制作）	1		○	
	Microsoft Office Specialist 基礎演習	1		○	
導入科目	プロゼミⅠ	1	○		
	プロゼミⅡ	1	○		
教養科目	文芸理論	2		○	
	歴史理論	2		○	
	言語科学	2		○	
	記号論	2		○	
	日本現代史	2		○	
	アジア現代史	2		○	
	ヨーロッパ現代史	2		○	
	日本文学	2		○	
	中国文学	2		○	
	英文学	2		○	
	ドイツ文学	2		○	
	フランス文学	2		○	
	ロシア文学	2		○	
	西洋古典文学	2		○	
	百人一首	2		○	
	異文化理解	2		○	
	地理学	2		○	
	社会学	2		○	
	国際関係論	2		○	
	ボランティア論	2		○	
	法学	2		○	
	日本国憲法	2		○	
	政治学	2		○	
	経済学	2		○	
	家政学	2		○	
	哲学	2		○	
	倫理学	2		○	
	論理学	2		○	
	認識論	2		○	
	心理学	2		○	
教育学	2		○		
保育学	2		○		
統計学	2		○		
科学史	2		○		
情報科学	2		○		

授 業 科 目		単位数	必 修	選 択	自 由
教 養 科 目	数学	2		○	
	物理学	2		○	
	地球科学	2		○	
	生物学	2		○	
	化学	2		○	
	自然保護論	2		○	
	生理学	2		○	
	健康科学	2		○	
共 通 専 門 科 目	環境心理学	2		○	
	コミュニティ心理学	2		○	
	教育原理	2		○	
	生涯学習概論	2		○	
	教育社会学	2		○	
	人間関係論	2		○	
	社会調査法	2		○	
	フィールドワーク方法論	2		○	
	現代ジャーナリズム論	2		○	
	イベント論	2		○	
	社 会 人 形 成 科 目	花蹊の教育とライフプラン・キャリアプラン	2	○	
パーソナリティを考える		2		○	
「自分らしさ」を探る		2		○	
対人関係のスキル		2		○	
ストレス・マネジメント		2		○	
職業人のルールとモラル		2		○	
産業と職業		2		○	
マスコミとの付き合い方		2		○	
ソーシャルマナー		1	○		
ビジネス文章表現演習		1		○	
ディベート演習		1		○	
自己表現演習		1		○	
プレゼンテーション演習		1		○	
キャリア基礎演習 (グループワーク)		1		○	
キャリア基礎演習 (公務員・数的処理) I		1		○	
キャリア基礎演習 (公務員・数的処理) II		1		○	
キャリア基礎演習 (公務員・法律) I		1		○	
キャリア基礎演習 (公務員・法律) II		1		○	
キャリア基礎演習 (公務員・政治経済) I		1		○	
キャリア基礎演習 (公務員・政治経済) II		1		○	
秘書技能演習		1		○	
簿記会計基礎演習 I		2		○	
簿記会計基礎演習 II		2		○	
TOEIC特別演習 I		1		○	
ボランティア実践A		2		○	

授 業 科 目		単位数	必 修	選 択	自 由
体 育 実 技 科 目	体育実技A	1		○	
	体育実技B	1		○	
	体育実技C	1		○	
	体育実技D	1		○	
	体育実技E (水泳)	1		○	
	体育実技F (水泳)	1		○	
	体育実技G	1		○	
	体育実技H	1		○	

〈後期課程〉

授 業 科 目		単位数	必 修	選 択	自 由
外 国 語 科 目	テーマで学ぶ英語 (文化) I	1		○	
	テーマで学ぶ英語 (文化) II	1		○	
	テーマで学ぶ英語 (ビジネス) I	1		○	
	テーマで学ぶ英語 (ビジネス) II	1		○	
	テーマで学ぶ英語 (観光) I	1		○	
	テーマで学ぶ英語 (観光) II	1		○	
	テーマで学ぶ英語 (社会問題) I	1		○	
	テーマで学ぶ英語 (社会問題) II	1		○	
	テーマで学ぶ英語 (メディア) I	1		○	
	テーマで学ぶ英語 (メディア) II	1		○	
	フランス語上級 I	1		○	
	フランス語上級 II	1		○	
	ドイツ語上級 I	1		○	
	ドイツ語上級 II	1		○	
	中国語上級 I	1		○	
	中国語上級 II	1		○	
	朝鮮・韓国語上級 I	1		○	
	朝鮮・韓国語上級 II	1		○	
	情 報 処 理 科 目	コンピュータ・グラフィックス	1		○
デジタル・アニメーション		1		○	
デジタル編集		1		○	
アプリケーション・プログラミング		1		○	
Microsoft Office Specialist 演習		1		○	
教 養 科 目	日本宗教論	2		○	
	聖書学	2		○	
	ヨーロッパ中世文学	2		○	
	ミステリー文学	2		○	
	児童文学	2		○	
	ギリシア語とギリシア文化	2		○	
	ラテン語とローマ文化	2		○	
	イタリア語とイタリア文化	2		○	
	スペイン語とスペイン文化	2		○	
	ロシア語とロシア文化	2		○	
	ファッション論	2		○	
	ジェンダー論	2		○	
	刑事法	2		○	
	民事法	2		○	
	労働法	2		○	
	国際法	2		○	
	国際社会論	2		○	
	国際経済	2		○	
	深層心理学	2		○	
精神病理学	2		○		

授 業 科 目		単位数	必 修	選 択	自 由
教養科目	天文学	2		○	
	建築環境論	2		○	
	水産学	2		○	
	河川海洋学	2		○	
	農林科学	2		○	
	公衆衛生論	2		○	
	ネットワーク論	2		○	
共通専門科目	家族心理学	2		○	
	マーケティング心理学	2		○	
	教育学概論	2		○	
	近代家族論	2		○	
	男性学	2		○	
	マーケティングコミュニケーション	2		○	
	メディア環境論	2		○	
	プロダクトデザイン論	2		○	
社会人形成科目	日本語演習	1		○	
	キャリア演習（公務員・数的処理）Ⅰ	1		○	
	キャリア演習（公務員・数的処理）Ⅱ	1		○	
	キャリア演習（公務員・法律）Ⅰ	1		○	
	キャリア演習（公務員・法律）Ⅱ	1		○	
	キャリア演習（公務員・政治経済）Ⅰ	1		○	
	キャリア演習（公務員・政治経済）Ⅱ	1		○	
	簿記会計演習Ⅰ	2		○	
	簿記会計演習Ⅱ	2		○	
	ITパスポート演習Ⅰ	1		○	
	ITパスポート演習Ⅱ	1		○	
	TOEIC特別演習Ⅱ	1		○	
	イベント検定演習	1		○	
	ビジネス実務法務検定演習	1		○	
	色彩検定演習	1		○	
ボランティア実践B	2		○		
総合科目	総合科目（地域文化）	2		○	
	総合科目（地域社会）	2		○	
	総合科目（日本とアジア）	2		○	
	総合科目（国際政治）	2		○	
	総合科目（国際経済）	2		○	
	総合科目（現代社会）	2		○	
	総合科目（観光）	2		○	
	総合科目（芸術と社会）	2		○	
	総合科目（人間と自然）	2		○	
	総合科目（生活と環境）	2		○	
	総合科目（キャリア）	2		○	

別表第2 外国人留学生に関する科目

授 業 科 目		単位数	必 修	選 択	自 由
日 本 語 科 目	日本語ⅠA	2		○	
	日本語ⅠB	2		○	
	日本語ⅡA	2		○	
	日本語ⅡB	2		○	
	日本語ⅢA	2		○	
	日本語ⅢB	2		○	
日 本 事 情 科 目	日本事情A	2		○	
	日本事情B	2		○	
	日本事情C	2		○	
	日本事情D	2		○	

別表第3 文学部共通専門科目

〈前期課程〉

授 業 科 目		単位数	必 修	選 択	自 由
講 義	英語実用文法	2		○	
	レトリック概論	2		○	
	言語学概論	2		○	
	芸術論	2		○	
	造形論	2		○	
	色彩論	2		○	
	装いの心理学	2		○	
	化粧の心理学	2		○	
	教育相談及びカウンセリング	2		○	
	教育の方法及び技術の研究	2		○	
	生徒指導及び進路指導	2		○	
	図書館概論	2		○	
	実 習	芸術芸能実習 (茶道)	1		○
芸術芸能実習 (華道)		1		○	
芸術芸能実習 (香道)		1		○	

〈後期課程〉

授 業 科 目		単位数	必 修	選 択	自 由
講 義	演劇論	2		○	
	言語哲学	2		○	
	朗読法	2		○	
	コミュニケーション心理学	2		○	
	情報文化史	2		○	
	色彩象徴論	2		○	
	図書・図書館史	2		○	
演 習	情報サービス演習A	1		○	

別表第4 文学部人文学科専門科目

〈前期課程〉

授 業 科 目		単位数	必 修	選 択	自 由
総 論	日本文学概論	2		○	
	日本文学史	2		○	
	中国文学概論	2		○	
	書道史	2		○	
	書芸術の鑑賞	2		○	
	国語学概論	2		○	
	創作論	2		○	
	物語論	2		○	
	シナリオ論	2		○	
	日本史概説A	2		○	
	日本史概説B (近代)	2		○	
	東洋史概説	2		○	
	西洋史概説A	2		○	
	西洋史概説B (近代)	2		○	
	日本美術史 (鑑賞を含む) A	2		○	
	日本美術史 (鑑賞を含む) B	2		○	
	西洋美術史 (鑑賞を含む) A	2		○	
	西洋美術史 (鑑賞を含む) B	2		○	
	博物館概論	2		○	
	文化人類学	2		○	
	民俗学	2		○	
	考古学概説	2		○	
	哲学概論	2		○	
	美学概論	2		○	
	国際関係学	2		○	
	日本外交史	2		○	
	比較文化概論	2		○	
	英米文学概論	2		○	
研 究 入 門	人文学研究入門A	2		○	
	人文学研究入門B	2		○	
	人文学研究入門C	2		○	
	人文学研究入門D	2		○	
	人文学研究入門E	2		○	
	人文学研究入門F	2		○	
	人文学研究入門G	2		○	
	人文学研究入門H	2		○	
	人文学研究入門I	2		○	
	人文学研究入門J	2		○	
	人文学研究入門K	2		○	
	人文学研究入門L	2		○	

授 業 科 目		単位数	必 修	選 択	自 由
基 礎 実 習	書道基礎実習 A I (入門)	1		○	
	書道基礎実習 A II (応用)	1		○	
	書道基礎実習 B (楷書)	1		○	
	書道基礎実習 C (行書)	1		○	
	絵画基礎実習 I (入門)	1		○	
	絵画基礎実習 II (応用)	1		○	
	デザイン基礎実習 I (入門)	1		○	
	デザイン基礎実習 II (応用)	1		○	
	彫刻基礎実習 I (入門)	1		○	
	彫刻基礎実習 II (応用)	1		○	
	工芸基礎実習 I (入門)	1		○	
	工芸基礎実習 II (応用)	1		○	
	資格科目	教育心理学	2		○

〈後期課程〉

授 業 科 目		単位数	必 修	選 択	自 由
	古代日本文学	2		○	
	中世日本文学	2		○	
	近世日本文学	2		○	
	近代日本文学	2		○	
	漢文学	2		○	
	書論	2		○	
	比較文学	2		○	
	国語史	2		○	
	国語音声学	2		○	
	日本語文章表現	2		○	
	テキスト分析論	2		○	
	作家と表現	2		○	
	日本の歴史と社会	2		○	
	日本文化史	2		○	
	風俗史	2		○	
	中国文化史	2		○	
	現代日本社会	2		○	
	現代アジア社会	2		○	
	ヨーロッパの歴史と社会	2		○	
	西洋文化史	2		○	
	アメリカ史	2		○	
各	イスラム史	2		○	
	現代ヨーロッパ社会	2		○	
	現代アメリカ社会	2		○	
論	東洋美術史 (鑑賞を含む)	2		○	
	近代美術史 (鑑賞を含む)	2		○	
	文化財学	2		○	
	東西美術交流	2		○	
	西洋図像学	2		○	
	女性と文化	2		○	
	文化と心理	2		○	
	文化と身体	2		○	
	伝承文化論	2		○	
	文化の翻訳	2		○	
	現代思想	2		○	
	日本思想史	2		○	
	中国哲学史	2		○	
	西洋哲学史	2		○	
	比較神話論	2		○	
	世界の宗教	2		○	
	国際文化交流	2		○	
	多文化社会と民族問題	2		○	
	地政学	2		○	
	国際連合	2		○	
	国際協力論	2		○	
	現代中東アフリカ論	2		○	

授 業 科 目		単位数	必 修	選 択	自 由
特 殊 講 義	人文学特殊講義 (日本文学) A	2		○	
	人文学特殊講義 (日本文学) B	2		○	
	人文学特殊講義 (日本文学) C	2		○	
	人文学特殊講義 (日本文学) D	2		○	
	人文学特殊講義 (日本文学) E	2		○	
	人文学特殊講義 (日本史) A	2		○	
	人文学特殊講義 (日本史) B	2		○	
	人文学特殊講義 (日本史) C	2		○	
	人文学特殊講義 (西洋史) A	2		○	
	人文学特殊講義 (西洋史) B	2		○	
	人文学特殊講義 (西洋史) C	2		○	
	人文学特殊講義 (美術史) A	2		○	
	人文学特殊講義 (美術史) B	2		○	
	人文学特殊講義 (美術史) C	2		○	
	人文学特殊講義 (総合文化) A	2		○	
	人文学特殊講義 (総合文化) B	2		○	
	人文学特殊講義 (総合文化) C	2		○	
	人文学特殊講義 (総合文化) D	2		○	
	人文学特殊講義 (総合文化) E	2		○	
	人文学特殊講義 (現代思想・社会) A	2		○	
	人文学特殊講義 (現代思想・社会) B	2		○	
	人文学特殊講義 (現代思想・社会) C	2		○	
	人文学特殊講義 (国際教養) A	2		○	
	人文学特殊講義 (国際教養) B	2		○	
	人文学特殊講義 (国際教養) C	2		○	
	人文学特殊講義 (国際教養) D	2		○	
特 殊 演 習	創作ライティング演習A (物語)	1		○	
	創作ライティング演習B (シナリオ)	1		○	
	創作ライティング演習C (短歌)	1		○	
	創作ライティング演習D (俳句)	1		○	
	創作ライティング演習E (評論・随筆)	1		○	
実 習	書道実習A (草書)	1		○	
	書道実習B (隸書)	1		○	
	書道実習C (篆書・篆刻)	1		○	
	書道実習D (仮名)	1		○	
	書道実習E (漢字仮名交じり)	1		○	
	書道実習F (実用書法)	1		○	
	絵画実習A (洋画)	1		○	
	絵画実習B (洋画)	1		○	
	絵画実習C (日本画)	1		○	
	絵画実習D (特殊表現)	1		○	
	デザイン実習A (色彩構成)	1		○	
	デザイン実習B (平面構成)	1		○	
	デザイン実習C (空間構成)	1		○	
	デザイン実習D (視覚伝達デザイン)	1		○	

授 業 科 目		単位数	必 修	選 択	自 由
実 習	彫刻実習A (塑像)	1		○	
	彫刻実習B (石膏)	1		○	
	彫刻実習C (テラコッタ)	1		○	
	彫刻実習D (金属造形)	1		○	
	工芸実習A (紙)	1		○	
	工芸実習B (木)	1		○	
	工芸実習C (空間演出)	1		○	
	工芸実習D (土)	1		○	
演 習	人文学演習ⅠA	1	○		
	人文学演習ⅠB	1	○		
	人文学演習ⅡA	1	○		
	人文学演習ⅡB	1	○		
卒業論文・ 卒業研究	卒業論文・卒業研究	2	○		

備考

一 前期課程において含むべき学科専門科目

- 1 総論の授業科目は、8単位以上修得する。
- 2 研究入門の授業科目は、4単位修得する。

二 後期課程において含むべき学科専門科目

- 1 各論の授業科目は、16単位以上修得する。
- 2 特殊講義、特殊演習及び実習の授業科目から、10単位以上修得する。

三 後期課程の学生として修得した前期課程の総論の授業科目の単位は、6単位まで後期課程に必要な単位として含めることができる。

別表第5 文学部現代文化表現学科専門科目

〈前期課程〉

授 業 科 目		単位数	必 修	選 択	自 由
総 論	文化表現基礎論	2	○		
	現代文化概論	2	○		
	ヴィジュアル・カルチャー概論	2		○	
	現代社会と文化表現	2		○	
	舞台芸術と身体表現	2		○	
	ポピュラーカルチャー概論	2		○	
	現代メディア表現論	2		○	
	デザイン文化論	2		○	
	ファッション文化論	2		○	
	現代アート論	2		○	
研 究 入 門	現代文化表現学研究入門A	2		○	
	現代文化表現学研究入門B	2		○	
	現代文化表現学研究入門C	2		○	
	現代文化表現学研究入門D	2		○	
	現代文化表現学研究入門E	2		○	
	現代文化表現学研究入門F	2		○	
	現代文化表現学研究入門G	2		○	
	現代文化表現学研究入門H	2		○	
基 礎 実 習	映像表現基礎実習	1		○	
	デジタル表現基礎実習	1		○	
	マンガ・イラスト制作基礎実習	1		○	
	ブック・デザイン基礎実習	1		○	
	アート&デザイン基礎実習	1		○	
	パフォーマンス基礎実習	1		○	
	写真表現基礎実習	1		○	

〈後期課程〉

授 業 科 目		単位数	必 修	選 択	自 由
各 論	文化表現とテクノロジー	2		○	
	文化表現の倫理	2		○	
	文化創造における伝統と現代	2		○	
	女性と文化表現	2		○	
	文化社会学	2		○	
	アート・プロデュース論	2		○	
	写真論	2		○	
	現代言語表現論	2		○	
	ポピュラー音楽論	2		○	
	映画論	2		○	
	マンガ論	2		○	
	アニメーション論	2		○	

授 業 科 目		単位数	必 修	選 択	自 由
各 論	現代建築文化論	2		○	
	スポーツ文化論	2		○	
	コマーシャル表現論	2		○	
	デジタル表現論	2		○	
	現代日本のダンスと演劇	2		○	
	現代日本のアートと批評	2		○	
	現代日本のファッション	2		○	
	現代日本のデザイン	2		○	
特 殊 講 義	現代文化表現学特殊講義 (イメージ) A	2		○	
	現代文化表現学特殊講義 (イメージ) B	2		○	
	現代文化表現学特殊講義 (イメージ) C	2		○	
	現代文化表現学特殊講義 (身体) A	2		○	
	現代文化表現学特殊講義 (身体) B	2		○	
	現代文化表現学特殊講義 (身体) C	2		○	
	現代文化表現学特殊講義 (ポピュラーカルチャー) A	2		○	
	現代文化表現学特殊講義 (ポピュラーカルチャー) B	2		○	
	現代文化表現学特殊講義 (ポピュラーカルチャー) C	2		○	
	現代文化表現学特殊講義 (社会) A	2		○	
	現代文化表現学特殊講義 (社会) B	2		○	
	現代文化表現学特殊講義 (社会) C	2		○	
特 殊 演 習	ライティング特殊演習 (メディア) A	1		○	
	ライティング特殊演習 (メディア) B	1		○	
	ライティング特殊演習 (編集) A	1		○	
	ライティング特殊演習 (編集) B	1		○	
	ライティング特殊演習 (情報発信) A	1		○	
	ライティング特殊演習 (情報発信) B	1		○	
	ライティング特殊演習 (批評) A	1		○	
	ライティング特殊演習 (批評) B	1		○	
実 習	映像表現実習	1		○	
	デジタル表現実習	1		○	
	マンガ・イラスト制作実習	1		○	
	ブック・デザイン実習	1		○	
	アート&デザイン実習	1		○	
	パフォーマンス実習	1		○	
	写真表現実習	1		○	
演 習	現代文化表現学演習 I A	1	○		
	現代文化表現学演習 I B	1	○		
	現代文化表現学演習 II A	1	○		
	現代文化表現学演習 II B	1	○		
卒業論文・ 卒業研究	卒業論文・卒業研究	2	○		

備考

- 一 前期課程において含むべき学科専門科目
 - 1 総論の授業科目は、8単位以上修得する。
 - 2 研究入門の授業科目は、4単位修得する。
- 二 後期課程において含むべき学科専門科目
 - 1 各論の授業科目から、16単位以上修得する。
 - 2 特殊講義の授業科目は、6単位以上修得する。
 - 3 特殊演習及び実習の授業科目から、4単位以上修得する。

別表第6 文学部コミュニケーション文化学科専門科目
 (前期課程)

授 業 科 目		単位数	必 修	選 択	自 由
総 論	コミュニケーション文化概論	2		○	
	コミュニケーションの倫理	2		○	
	言語コミュニケーション論	2		○	
	非言語コミュニケーション論	2		○	
	日本語コミュニケーション論	2		○	
	英語コミュニケーション論	2		○	
	異文化コミュニケーション論	2		○	
	多文化社会論	2		○	
	マスコミ論	2		○	
	放送文化史	2		○	
研 究 入 門	コミュニケーション文化学研究入門A	2		○	
	コミュニケーション文化学研究入門B	2		○	
	コミュニケーション文化学研究入門C	2		○	
	コミュニケーション文化学研究入門D	2		○	
	コミュニケーション文化学研究入門E	2		○	
	コミュニケーション文化学研究入門F	2		○	
基 礎 演 習	日本語コミュニケーションスキル (会話)	1	○		
	英語コミュニケーションスキル (会話)	1	○		

〈後期課程〉

授 業 科 目		単位数	必 修	選 択	自 由
各 論	語用論	2		○	
	社会言語学	2		○	
	メディア言語論	2		○	
	言語理解論	2		○	
	聴覚コミュニケーション論	2		○	
	視覚コミュニケーション論	2		○	
	対人コミュニケーション論	2		○	
	現代コミュニケーション論	2		○	
	コミュニケーション障害論	2		○	
	シンボル表現論	2		○	
	世代別コミュニケーション論	2		○	
	ジェンダー・コミュニケーション論	2		○	
	丁寧語・敬語研究	2		○	
	国際コミュニケーション論	2		○	
	国際メディア論	2		○	
	異文化研究	2		○	
	言語社会研究（欧米）	2		○	
	言語社会研究（アジア）	2		○	
	世界若者事情	2		○	
	世界英語事情	2		○	
世界教育事情	2		○		
世界マスコミ事情	2		○		
特 殊 講 義	コミュニケーション文化学特殊講義（コミュニケーション論）	2		○	
	コミュニケーション文化学特殊講義（日本語コミュニケーション）	2		○	
	コミュニケーション文化学特殊講義（英語コミュニケーション）	2		○	
特 殊 演 習	実践日本語（文章表現）	1		○	
	実践日本語（音声表現）	1		○	
	実践日本語（発声法）	1		○	
	実践日本語（敬語）	1		○	
	実践日本語（多読）	1		○	
	実践日本語（場面別運用）	1		○	
	実践日本語（グループディスカッション）	1		○	
	実践日本語（コミュニケーション調査法）	1		○	
	実践英語（インターネット英語）	1		○	
	実践英語（アニメ・マンガ英語）	1		○	
	実践英語（コマーシャル英語）	1		○	
	実践英語（映画英語）	1		○	
	実践英語（歌詞英語）	1		○	
	実践英語（料理・ファッション英語）	1		○	
	実践英語（スポーツ英語）	1		○	
	実践英語（多読）	1		○	

授 業 科 目		単位数	必 修	選 択	自 由
実 習	手話	1		○	
	点字	1		○	
	アナウンス	1		○	
	インタビュー	1		○	
	ナレーション	1		○	
	プレゼンテーション	1		○	
	朗読	1		○	
	声優	1		○	
演 習	コミュニケーション文化学演習ⅠA	1	○		
	コミュニケーション文化学演習ⅠB	1	○		
	コミュニケーション文化学演習ⅡA	1	○		
	コミュニケーション文化学演習ⅡB	1	○		
卒業論文・ 卒業研究	2	○			

備考

- 一 前期課程において含むべき学科専門科目
 - 1 総論の授業科目は、6単位以上修得する。
 - 2 研究入門の授業科目は、4単位修得する。
- 二 後期課程において含むべき学科専門科目
 - 1 文学部共通専門科目及び各論と合わせて、18単位以上修得する。
 - 2 特殊講義の授業科目は、2単位以上修得する。
 - 3 特殊演習の授業科目から、4単位以上修得する。
 - 4 実習の授業科目は、2単位以上修得する。

別表第7 削除

別表第 8 教職に関する科目

授 業 科 目	単位数	必 修	選 択
教職論	2	○	
教育原理	2	○	
教育心理学	2	○	
教育制度及び教育法規	2	○	
教育課程の研究	2	○	
国語科教材研究A	2		○
国語科教材研究B	2		○
美術科教材研究A	2		○
美術科教材研究B	2		○
国語科教育法A	2		○
国語科教育法B	2		○
書道科教育法A	2		○
書道科教育法B	2		○
美術科教育法A	2		○
美術科教育法B	2		○
道徳教育の研究	2		○
特別活動の研究	2	○	
教育の方法及び技術の研究	2	○	
生徒指導及び進路指導	2	○	
教育相談及びカウンセリング	2	○	
教育実習（中・高）	5		○
教育実習（高）	3		○
教職実践演習（中・高）	2	○	

備考

- 一 1 「教育原理」は、全学共通科目として開設する。
- 2 「教育の方法及び技術の研究」、「生徒指導及び進路指導」及び「教育相談及びカウンセリング」は、文学部共通専門科目として開設する。
- 3 「教育心理学」は、文学部人文学科専門科目として開設する。

別表第9 図書館に関する科目

授 業 科 目	単位数	必 修	選 択
生涯学習概論	2	○	
図書館概論	2	○	
図書館情報技術論	2	○	
図書館制度・経営論	2	○	
児童サービス論	2	○	
図書館サービス概論	2	○	
情報サービス論	2	○	
情報サービス演習A	1	○	
情報サービス演習B	1	○	
図書館情報資源概論	2	○	
情報資源組織論	2	○	
情報資源組織演習A	1	○	
情報資源組織演習B	1	○	
図書・図書館史	2		○
図書館基礎特論	1		○
図書館サービス特論	1		○
図書館情報資源特論	1		○
図書館施設論	1		○

備考

- 一 1 「生涯学習概論」は、全学共通科目として開設する。
- 2 「図書館概論」、「情報サービス演習A」及び「図書・図書館史」は、文学部共通専門科目として開設する。

別表第10 司書教諭に関する科目

授 業 科 目	単位数	必 修	選 択
学校経営と学校図書館	2	○	
学校図書館メディアの構成	2	○	
学習指導と学校図書館	2	○	
読書と豊かな人間性	2	○	
情報メディアの活用	2	○	

別表第11 博物館に関する科目

授 業 科 目		単位数	必 修	選 択
	生涯学習概論	2	○	
	博物館概論	2	○	
	博物館経営論	2	○	
	博物館資料論	2	○	
	博物館資料保存論	2	○	
	博物館展示論	2	○	
	博物館情報・メディア論	2	○	
	博物館教育論	2	○	
	博物館実習A	1	○	
	博物館実習B	1	○	
	博物館実習C	1	○	
文化史	日本文化史	2		○
	中国文化史	2		○
	西洋文化史	2		○
	日本の歴史と社会	2		○
美術史	日本美術史（鑑賞を含む）A	2		○
	日本美術史（鑑賞を含む）B	2		○
	西洋美術史（鑑賞を含む）A	2		○
	西洋美術史（鑑賞を含む）B	2		○
	近代美術史（鑑賞を含む）	2		○
	東洋美術史（鑑賞を含む）	2		○
	東西美術交流	2		○
	西洋図像学	2		○
民俗学	民俗学	2		○
	伝承文化論	2		○
	文化人類学	2		○
その他	考古学概説	2		○
	文化財学	2		○

備考

- 一 1 必修科目のうち、「生涯学習概論」は全学共通科目として、「博物館概論」は文学部人文学科専門科目として開設する。
- 2 選択科目は、文学部人文学科専門科目として開設する。
- 3 選択科目は、左欄3系列にわたり、各4単位以上を修得する。

別表第12 マネジメント学部共通専門科目

〈前期課程〉

授 業 科 目	単位数	必 修	選 択	自 由
マネジメント学入門	2	○		
社会科学入門	2		○	
環境経営学入門	2		○	
女性の生活マネジメント	2		○	
ニュースで学ぶ現代社会	2		○	
実践ゼミナールA	1	○		
実践ゼミナールB	1	○		
インターンシップ	2	○		

〈後期課程〉

授 業 科 目	単位数	必 修	選 択	自 由
マネジメント学	2		○	
マネジメントと女性リーダー	2		○	
エコビジネス論	2		○	
女性のキャリアデザイン	2		○	
リスクマネジメント論	2		○	
日本の財政	2		○	
ビジネス統計	2		○	

別表第13 マネジメント学部マネジメント学科専門科目

〈前期課程〉

授 業 科 目	単位数	必 修	選 択	自 由
基 幹 科 目	企業マネジメント入門	2		○
	公共マネジメント入門	2		○
	文化マネジメント入門	2		○
	企業会計入門	2		○
	マーケティング入門	2		○
	人的資源管理入門	2		○
	中小企業論入門	2		○
	コーポレートガバナンス入門	2		○
	金融入門	2		○
	経済学入門	2		○
	日本経済入門	2		○
	情報処理システム入門	2		○
	私法入門	2		○
	民法入門	2		○
	憲法入門	2		○
	行政学入門	2		○
	地方自治論入門	2		○
	文化とまちづくり入門	2		○
	NPO入門	2		○
	アートビジネス入門	2		○

〈後期課程〉

授 業 科 目		単位数	必 修	選 択	自 由
展 開 科 目	経営史	2		○	
	経営戦略論	2		○	
	経営組織論	2		○	
	グローバル経営論	2		○	
	マーケティング論	2		○	
	人的資源管理論	2		○	
	経営分析論	2		○	
	国際会計論	2		○	
	起業論	2		○	
	ベンチャー経営論	2		○	
	オペレーションズ・リサーチ	2		○	
	社会科学と最適化	2		○	
	グローバル化と金融	2		○	
	証券論	2		○	
	ファイナンシャルプランニング	2		○	
	ビジネス倫理	2		○	
	マクロ経済学	2		○	
	ミクロ経済学	2		○	
	経済政策	2		○	
	企業経済学	2		○	
	国際経済学	2		○	
	アジアの経済	2		○	
	労働経済学	2		○	
	公共経済学	2		○	
	情報処理システム	2		○	
	契約法制総論	2		○	
	契約法制各論	2		○	
	不動産法	2		○	
	株式と法	2		○	
	コーポレートガバナンスと法	2		○	
	事例で学ぶ憲法	2		○	
	行政法	2		○	
	女性と公共マネジメント	2		○	
	政策形成と政策評価	2		○	
	地方自治論	2		○	
	社会政策	2		○	
	アーツマネジメント	2		○	
	文化の法制度	2		○	
	文化経済学	2		○	
	文化政策	2		○	
文化政策の国際比較	2		○		
パフォーミングアーツと国際コミュニケーション	2		○		
芸術文化とNPO	2		○		

授 業 科 目		単位数	必 修	選 択	自 由
展 開 科 目	企業メセナとフィランソロピー	2		○	
	広報マネジメント	2		○	
	メディア芸術産業論	2		○	
	舞台芸術産業論	2		○	
	音楽芸術産業論	2		○	
演 習	展開ゼミナールⅠA	1	○		
	展開ゼミナールⅠB	1	○		
	展開ゼミナールⅡA	1	○		
	展開ゼミナールⅡB	1	○		
卒業論文・ 卒業研究	卒業論文・卒業研究	2	○		

備考

一 前期課程において含むべき学科専門科目

- 1 基幹科目は、6単位以上修得する。
- 2 マネジメント学部共通専門科目は、6単位以上修得する。

二 後期課程において含むべき学科専門科目

- 1 マネジメント学部共通専門科目（後期課程）及び展開科目から、26単位以上修得する。

別表第14 マネジメント学部生活環境マネジメント学科専門科目

〈前期課程〉

授 業 科 目		単位数	必 修	選 択	自 由
基 幹 科 目	生活環境入門	2	○		
	衣生活と環境	2		○	
	食生活と環境	2		○	
	住生活と環境	2		○	
	環境倫理学	2		○	
	環境政策	2		○	
	地域経営	2		○	

〈後期課程〉

授 業 科 目		単位数	必 修	選 択	自 由
展 開 科 目	衣服文化論	2		○	
	食文化論	2		○	
	居住文化論	2		○	
	ファッションデザイン	2		○	
	フードデザイン	2		○	
	インテリアデザイン	2		○	
	ファッションビジネス	2		○	
	フードビジネス	2		○	
	ファッション商品企画	2		○	
	テキスタイル論	2		○	
	食と健康	2		○	
	食の安全	2		○	
	都市計画論	2		○	
	庭園と都市環境	2		○	
	消費者問題	2		○	
	消費者のための法律	2		○	
	消費経済論	2		○	
	社会保障論	2		○	
	健康管理論	2		○	
	タウンマネジメント	2		○	
環境経済学	2		○		
環境法学	2		○		
地球環境と経営	2		○		
資源・リサイクル論	2		○		
演 習	生活環境マネジメント学演習ⅠA	1	○		
	生活環境マネジメント学演習ⅠB	1	○		
	生活環境マネジメント学演習ⅡA	1	○		
	生活環境マネジメント学演習ⅡB	1	○		
卒業論文・ 卒業研究	卒業論文・卒業研究	2	○		

備考

- 一 前期課程において含むべき学科専門科目
 - 1 基幹科目は、6単位以上修得する。
 - 2 マネジメント学部共通専門科目は、6単位以上修得する。
- 二 後期課程において含むべき学科専門科目
 - 1 マネジメント学部共通専門科目（後期課程）及び展開科目から、26単位以上修得する。

別表第15 観光コミュニティ学部共通専門科目

〈前期課程〉

授 業 科 目		単位数	必 修	選 択	自 由
講 義	むさしの学	2		○	
	人口学	2		○	
	社会調査入門	2		○	
	社会をデザインする女性たち	2		○	
特殊演習	観光国家資格取得特殊演習 A	1		○	

〈後期課程〉

授 業 科 目		単位数	必 修	選 択	自 由
講 義	ぶんきょう学	2		○	
	NPO・NGO論	2		○	
	取材学	2		○	
	イベント・コンベンション論	2		○	
特殊演習	ブライダル・コーディネート特殊演習	1		○	
実 習	観光コミュニティデザイン実践	2		○	

別表第16 観光コミュニティ学部観光デザイン学科専門科目

〈前期課程〉

授 業 科 目		単位数	必 修	選 択	自 由
基 幹 科 目	観光学入門	2	○		
	観光デザイン入門	2	○		
	経営学入門	2	○		
	観光社会学	2		○	
	観光人類学	2		○	
	観光地理学	2		○	
	観光経済学	2		○	
	観光ランドデザイン	2		○	
	観光経営論	2		○	
	比較観光産業論	2		○	
	観光交通論	2		○	
	宿泊産業論	2		○	
	観光と情報社会	2		○	
	演 習	基礎ゼミナール（観光）	2	○	

〈後期課程〉

授 業 科 目		単位数	必 修	選 択	自 由
展 開 科 目	グローバルツーリズム	2		○	
	各国観光事情	2		○	
	観光メディア論	2		○	
	ホスピタリティデザイン	2		○	
	グローバル観光デザイン	2		○	
	航空産業論	2		○	
	旅行産業論	2		○	
	コンベンション管理（MICE）	2		○	
	観光法規・倫理	2		○	
	観光とミナト	2		○	
	経営財務論	2		○	
	事業構想論	2		○	
	観光財務論	2		○	
	観光マーケティング	2		○	
	観光とリスク	2		○	
	交通経営論	2		○	
	観光調査論	2		○	
	観光デザイナー論	2		○	
	ホテルマネジメント	2		○	
	リゾート経営論	2		○	
	観光コンテンツ	2		○	
	祭りと文化	2		○	
	ニューツーリズム	2		○	
温泉と保養	2		○		

授 業 科 目		単位数	必 修	選 択	自 由
展 開 科 目	観光と鉄道	2		○	
	テーマパーク	2		○	
	世界遺産研究	2		○	
	ヘリテイジツーリズム	2		○	
	東京観光デザイン	2		○	
特殊演習	観光デザイナー特殊演習	1		○	
	観光国家資格取得特殊演習B	1		○	
実 習	キャビンアテンダント (CA) 実習	1		○	
	ホテルマネジャー・女将実習	1		○	
演 習	観光デザイン演習 I A	1	○		
	観光デザイン演習 I B	1	○		
	観光デザイン演習 II A	1	○		
	観光デザイン演習 II B	1	○		
卒業論文・卒業研究	卒業論文・卒業研究	2	○		

備考

- 一 前期課程において含むべき学科専門科目
 - 1 基幹科目は、10単位以上修得する。
- 二 後期課程において含むべき学科専門科目
 - 1 展開科目は、24単位以上修得する。
 - 2 特殊演習の授業科目から、1単位以上修得する。
 - 3 実習の授業科目から、1単位以上修得する。

別表第17 観光コミュニティ学部コミュニティデザイン学科専門科目

〈前期課程〉

授 業 科 目		単位数	必 修	選 択	自 由
基 幹 科 目	社会学入門	2	○		
	コミュニティデザイン入門	2	○		
	フィールドスタディ入門	2	○		
	地域社会学	2		○	
	コミュニティ論	2		○	
	環境と防災	2		○	
	ビジネスデザイン	2		○	
	女性のライフサイクル	2		○	
	消費社会論	2		○	
演 習	基礎ゼミナール（コミュニティ）	2	○		
資格科目	データの読み方	2		○	
	社会統計学	2		○	

〈後期課程〉

授 業 科 目		単位数	必 修	選 択	自 由
展 開 科 目	コミュニティデザイン	2		○	
	コミュニティと行財政	2		○	
	コミュニティ関連法規	2		○	
	コミュニティと金融	2		○	
	コミュニティと地場産業	2		○	
	コミュニティと住民参加	2		○	
	インフラストラクチャー	2		○	
	コミュニティとまちづくり	2		○	
	都市の社会学	2		○	
	近郊の社会学	2		○	
	男女共同参画社会	2		○	
	出会いの社会学	2		○	
	コミュニティビジネス	2		○	
	家庭と仕事	2		○	
	出産・育児のセーフティネット	2		○	
	子どもと教育	2		○	
	介護と福祉	2		○	
老いと女性	2		○		
特 殊 講 義	コミュニティ論特殊講義（24時間の文化）	2		○	
	コミュニティ論特殊講義（ネット社会）	2		○	
	コミュニティ論特殊講義（食文化）	2		○	
	コミュニティ論特殊講義（買い物）	2		○	
	コミュニティ論特殊講義（プライダル）	2		○	
	コミュニティ論特殊講義（女性文化）	2		○	
	コミュニティ論特殊講義（学校）	2		○	

授 業 科 目		単位数	必 修	選 択	自 由
特殊演習	コミュニティデザイン特殊演習 (コミュニケーション)	1		○	
	コミュニティデザイン特殊演習 (編集・制作)	1		○	
	コミュニティデザイン特殊演習 (プレゼンテーション)	1		○	
	コミュニティデザイン特殊演習 (文章理解・小論文)	1		○	
演 習	コミュニティデザイン演習ⅠA	1	○		
	コミュニティデザイン演習ⅠB	1	○		
	コミュニティデザイン演習ⅡA	1	○		
	コミュニティデザイン演習ⅡB	1	○		
卒業論文・卒業研究	卒業論文・卒業研究	2	○		
資格科目	多変量解析の基礎	2		○	
	質的調査法	2		○	
	社会調査実習Ⅰ	2		○	
	社会調査実習Ⅱ	2		○	

備考

- 一 前期課程において含むべき学科専門科目
 - 1 基幹科目は、10単位以上修得する。
- 二 後期課程において含むべき学科専門科目
 - 1 展開科目は、16単位以上修得する。
 - 2 特殊講義の授業科目から、8単位以上修得する。
 - 3 特殊演習の授業科目から、2単位以上修得する。

別表第18 社会調査士に関する科目

授 業 科 目	単位数	必 修	選 択
社会調査入門	2	○	
社会調査法	2	○	
データの読み方	2	○	
社会統計学	2	○	
多変量解析の基礎	2		○
質的調査法	2		○
社会調査実習Ⅰ	2	○	
社会調査実習Ⅱ	2	○	

備考

- 一 「社会調査入門」は観光コミュニティ学部共通専門科目、「社会調査法」は全学共通科目、その他の科目は観光コミュニティ学部コミュニティデザイン学科専門科目として開設する。

別表第19 心理学部臨床心理学科専門科目

〈前期課程〉

授 業 科 目		単位数	必 修	選 択	自 由
総 論	心理学概論	2	○		
	臨床心理学概論	2	○		
	心理学研究法	2		○	
	知覚・認知心理学	2		○	
	学習・言語心理学	2		○	
	発達心理学	2		○	
	社会・集団・家族心理学	2		○	
	心理学史	2		○	
	教育・学校心理学	2		○	
	健康教育概論	2		○	
	人体の構造と機能及び疾病	2		○	
	研究入門	心理学統計法	2	○	
実 習	心理学実験	2	○		

〈後期課程〉

授 業 科 目		単位数	必 修	選 択	自 由
各 論	神経・生理心理学	2		○	
	視覚と芸術の心理学	2		○	
	感情・人格心理学	2		○	
	言語心理学	2		○	
	思考心理学	2		○	
	道徳心理学	2		○	
	青年期の発達心理学	2		○	
	高齢者の心理学	2		○	
	心理学的支援法	2		○	
	力動論的アプローチ	2		○	
	認知行動療法	2		○	
	家族療法論	2		○	
	心理教育的アセスメント	2		○	
	健康心理アセスメント	2		○	
	データ解析	2		○	
	実験計画法	2		○	
	公認心理士の職責	2		○	
	関係行政論	2		○	
	臨床教育学	2		○	
	学校臨床心理学	2		○	
	発達障害の心理と指導援助	2		○	
	キャリアカウンセリング	2		○	
	健康・医療心理学	2		○	
	健康心理カウンセリング	2		○	

授 業 科 目		単位数	必 修	選 択	自 由
各 論	福祉心理学	2		○	
	障害者・障害児心理学	2		○	
	産業・組織心理学	2		○	
	産業カウンセリング	2		○	
	司法・犯罪心理学	2		○	
	精神疾患とその治療	2		○	
	心身医学	2		○	
	子どものこころとからだ	2		○	
特殊演習	心理演習	2		○	
	遊戯・芸術療法	1		○	
	心理的アセスメント	1		○	
実 習	健康心理アセスメント実習	2		○	
	心理実習A	1		○	
	心理実習B	1		○	
	心理実習C	1		○	
演 習	臨床心理学演習ⅠA	1	○		
	臨床心理学演習ⅠB	1	○		
	臨床心理学演習ⅡA	1	○		
	臨床心理学演習ⅡB	1	○		
卒業論文・ 卒業研究	卒業論文・卒業研究	2	○		

備考

一 前期課程において含むべき学科専門科目

- 1 総論の授業科目は、4単位以上修得する。
- 2 研究入門の授業科目は、2単位修得する。
- 3 実習の授業科目は、2単位修得する。

二 後期課程において含むべき学科専門科目

- 1 各論の授業科目から、24単位以上修得する。
- 2 特殊演習及び実習の授業科目から、特殊演習科目ならびに実習科目「健康心理アセスメント実習」「心理実習A」の中から1単位以上、及び実習科目「心理実習B」または「心理実習C」のどちらか1単位を含み、2単位以上修得する。

跡見学園女子大学大学評議会規程

平成14年4月1日施行

第一条 この規程は、跡見学園女子大学学則第五条の三に基づき、大学評議会の組織に関し必要な事項を定める。

第二条 大学評議会の評議員は、次に掲げる者をもって充てる。

一 学長

二 跡見学園寄附行為第八条第1項第二号に定める理事たる副学長（以下「理事たる副学長」という。）

三 学部長

四 附属教育研究組織の長のうち、全学共通科目運営センター長及び図書館長

五 学部から選出される教授については、文学部にあつては2名、マネジメント学部にあつては1名、観光コミュニティ学部にあつては1名及び心理学部にあつては1名の者

六 大学評議会の議に基づいて学長が指名する専任教員については、3名までの者

2 評議員の任期は、前項第一号乃至第四号についてはその職にある期間とし、同第五号については2年とし、同第六号については2年以内で学長の定める期間とし、再任を妨げない。ただし、前項第五号の評議員が事務部局の長に就いたときは、辞任しなければならない。

3 前々項第五号の評議員に欠員が生じた場合の補欠の評議員の任期は、前任者の残任期間とする。

第三条 前条第1項第四号にいう評議員たる附属教育研究組織の長の選考は、四つの学部それぞれの教授会における推薦を参酌し、学長が行う。

2 前条第1項第五号にいう学部から選出される教授としての評議員の選考は、教授会における選挙により行う。

3 前項の選挙に必要な事項は、別に定める。

第四条 大学評議会は、必要に応じ次に掲げる者を出席させ発言させることができる。ただし、このうち評議員でない者は、議決権をもたない。

一 附属教育研究組織の長

二 全学委員会の長

三 事務部局の長

第五条 大学評議会は、必要に応じ参考人を招致することができる。

第六条 大学評議会は、必要に応じ教職員の傍聴を許可することができる。

第七条 大学評議会は、学則第五条の三第4項に定める次の事項について学長が決定を行うに当たり、審議し、意見を述べる。

一 本学の教育研究上の目的を達成するための基本的な計画及び適正な実施に関する事項

二 学則その他重要な規則の制定又は改廃に関する事項

三 本学の研究活動適正化の推進に関する事項

四 本学の予算の見積りの方針に関する事項

五 学部、学科及び研究科、専攻その他の重要な組織の設置又は廃止並びに学生の定員に関する事項

六 本学の教員の教育研究業績の審査に関する事項

七 本学の教育課程の編成の方針に関する事項

八 学生の厚生及び補導に関する事項

九 学生の入学、卒業、課程の修了及び学位の授与の方針に関する事項

十 学生の転部・転科の方針に関する事項

十一 学則第三十四条に係る学生の退学、停学及び訓告に関する事項

十二 本学の教育内容及び教育方法の改善を図るための組織的な研修及び研究の実施に関する事項

十三 本学の教育研究活動等の状況について行う自己点検・評価に関する事項

第八条 大学評議会に議長を置き、学長をもって充てる。

2 大学評議会に副議長を置き、理事たる副学長をもって充てる。

第九条 議長は、大学評議会を主宰する。

2 副議長は、議長を助ける。

3 議長に事故があるとき又は議長が欠けたときは、副議長が、議長の職務を行う。

4 議長及び副議長に共に事故があるときは、評議員が仮議長を互選しこれに議長の職務を行わせる。

第十条 削除

第十一条 議長は、次の各号の一に該当する場合、大学評議会を招集する。

一 月1回（定例）

二 議長が必要と認めたとき

三 評議員の三分の一以上の要求があったとき

第十二条 大学評議会は、評議員の三分の二以上の出席がなければ、議事を開き議決することができない。

第十三条 大学評議会の議事は、評議員の出席者の過半数をもって決する。ただし、可否同数の場合は、議長の決するところによる。

2 前項にかかわらず、次に掲げる事項については、評議員の出席者の三分の二以上をもって決する。

一 学則の改正

二 学長選考委員会規程の改正

三 学長選考委員会運営規程の改正

四 その他特別の必要があると認められる事項

第十四条 大学評議会の下に、必要に応じ全学委員会を置く。

2 全学委員会の組織に関し必要な事項は、別に定める。

第十五条 大学評議会に関する事務は、議長の監督の下に、事務局長が統括する。

第十六条 大学評議会の議事録は、議長の監督の下に、事務局長が作成し、大学評議会において確認する。

2 議長は、教職員に対し、議事及び決議をすみやかに周知し、議事録を閲覧に供しなければならない。

第十七条 この規程に定める他に必要な事項は、大学評議会の定めるところによる。

第十八条 この規程の改廃は、大学評議会の議を経て、学長が行う。

附 則

1 この規程は、平成14年4月1日より施行する。

附 則

1 この規程は、平成15年4月1日より施行する。

附 則

1 この規程は、平成19年4月1日より施行する。

附 則

この規程は、平成27年4月1日より施行する。

附 則

この規程は、平成30年4月1日より施行する。

改正 平成15年4月1日一部改正
平成19年4月1日一部改正
平成27年4月1日一部改正
平成30年4月1日一部改正

第一章 総則

第一条 この規程は、跡見学園女子大学学則（以下「学則」と言う。）第六条に基づき、教授会の組織に関し必要な事項を定める。

第二章 教授会

第二条 教授会は、学部にも所属する専任の教授、准教授、講師及び助教をもって組織する。

第二条の二 教授会は、必要に応じ次に掲げる者を出席させ発言させることができる。ただし、このうち学部にも所属しない者は、議決権をもたない。

- 一 学長
- 二 副学長
- 三 附属教育研究組織の長
- 四 評議員
- 五 全学委員会の長
- 六 事務部局の長
- 七 その他教授会の定める者

第二条の三 教授会は、必要に応じ参考人を招致することができる。

第二条の四 教授会は、学則第六条第3項及び第5項に定める次の事項を審議する。

- 一 学生の入学及び卒業
- 二 学位の授与
- 三 学部の教育課程の編成
- 四 学部の教員の教育研究業績の審査
- 五 学部の教育研究上の目的を達成するための方針に関する事項
- 六 学生の転部・転科に関する事項
- 七 学部にも固有な規則の制定又は改廃に関する事項
- 八 学部の予算の執行に関する事項
- 九 学部の教育内容及び教育方法の改善を図るための組織的な研修及び研究の実施に関する事項

第三条 教授会に議長を置き、学部長をもって充てる。

2 教授会に副議長を置き、学則第五条の三第2項第六号の評議員をもって充てる。なお文学部においては2名の学部選出評議員のうち先任の者を充てる。

第三条の二 議長は、教授会を主宰する。

2 副議長は、議長を助ける。

3 議長に事故があるとき又は議長が欠けたときは、副議長が、議長の職務を行う。

4 議長及び副議長に共に事故があるときは、仮議長を互選し議長の職務を行わせる。なお文学部においては2名の学部選出評議員のうち先任の者でない者を充てる。

第三条の三 前条第4項により教授会が議事を開き議決した場合、仮議長は、学長にそのことを報告し承認を求めなければならない。

第四条 議長は、次の各号の一に該当する場合、教授会を招集する。

一 月1回（定例）

二 議長が必要と認めたとき

三 構成員の三分の一以上の要求があったとき

第五条 削除

第六条 教授会は、構成員の三分の二以上の出席がなければ、議事を開き議決することができない。

2 前項において、留学者及び休職者は構成員の数から省く。

第七条 削除

第八条 教授会の議事は、構成員の出席者の過半数をもって決する。ただし、可否同数の場合は、議長の決するところによる。

2 削除

第三章 学科主任、学科会議、各種委員会及び教授会運営委員会

第八条の二 学科に学科主任を置き、学科に所属する専任の教授のうちから学部長がこれを任命する。

2 学科主任の任期は2年とし、再任を妨げない。ただし、引き続き4年を超えることができない。

3 学科主任は、学科の教育課程及び教員組織を統轄する。

第九条 教授会のもとに、学科に所属する専任の教授、准教授、講師及び助教をもって学科会議を組織する。

2 学科会議は、必要に応じ前項に定める構成員以外の者を出席させ、発言させることができる。ただし、このうち学科に所属しない者は、議決権をもたない。

3 学科会議は、第二条の四に定める事項のうち、学科の教育課程と教員組織の運営に必要な事項を審議する。

4 学科会議に議長を置き、学科主任をもって充てる。

5 学科会議に副議長を置き、学科主任がこれを指名する。

6 学科会議の運営にあたっては、第三条の二乃至第八条を準用する。ただし第三条の三の「学長」を「学部長」と読み替える。このほか、各学科を通じて必要な事項は、教授会の定めるところに

よる。

第九条の二 教授会のもとに、教員の採用及び昇任を選考するために必要な資格を審査する資格審査委員会を置く。

2 資格審査委員会に委員長を置き、教授会で互選する。

3 資格審査委員会の組織に関し必要な事項は、別に教授会が定める。

第九条の三 前条に定めるほかに教授会のもとに、校務分掌に応じて必要な各種の委員会（以下「各種委員会」という。）を置く。

2 前項に定める委員会の組織に関し必要な事項は、別に定める。

第九条の四 学部長のもとに、教授会運営委員会を置き、学部長、学部選出の大学評議員、学長が指名する大学評議員のうち学部所属する者及び学科主任をもってこれを組織し、必要に応じて各種委員会委員長をこれに加えることができる。

2 教授会運営委員会は、教授会の議事を整理し、学科会議及び各種委員会の連絡・調整を行うとともに、教授会の定めた事項の実施を推進する。

第四章 教授会事務

第十条 教授会に関する事務は、議長の監督の下に、事務局長が統括する。

第十一条 教授会の議事録は、議長の監督の下に、事務局長が作成し、教授会において確認する。

第五章 雑則

第十二条 この規程に定める他に学部を通じて必要な事項は、大学評議会の定めるところによる。

2 この規程を運用するに当たり、教授会は、大学評議会の定めるところにしたがって、必要な事項を定めることができる。

第十三条 この規程の改廃は、大学評議会の議を経て、学長が行う。

附 則

1 この規程は、平成14年4月1日より改正実施する。

附 則

この規程は、平成19年4月1日改正実施する。

附 則

この規程は、平成27年4月1日改正実施する。

第一章 総則

第一条 この規程は、跡見学園女子大学大学評議会規程（以下「評議会規程」という。）第十四条に基づき、全学委員会（以下「委員会」という。）の目的及び組織に関し必要な事項を定める。

第二条 大学評議会に、次に掲げる常設の委員会を置く。

- 一 予算委員会
- 二 学務委員会
- 三 教育・研究支援委員会
- 四 入試広報委員会
- 五 自己点検・評価委員会

第三条 大学評議会は、必要に応じ、期間と所管事項を定めて、臨時の委員会を置くことができる。

第二章 委員会通則

第四条 委員会は、大学評議会の諮問する事項の審議及びその答申を行う。

第五条 委員会は、次に掲げる委員によって組織する。

- 一 大学評議会の指名する委員長
- 二 学部選出委員
文学部 1名
マネジメント学部 1名
観光コミュニティ学部 1名

ただし、大学評議会の評議員（以下「評議員」という。）は、委員となることができない。

- 2 委員の任期は2年とし、再任を妨げない。
- 3 委員に欠員が生じた場合の補欠の任期は、前任者の残任期間とする。
- 4 第三条に定める臨時の委員会にあつては、前3項によらず、大学評議会の定めるところに従って組織する。

第六条 委員会は、必要に応じ次に掲げる者を出席させ発言させることができる。ただし、このうち委員でない者は、議決権をもたない。

- 一 評議員
- 二 評議員ではない副学長
- 三 附属教育研究組織の長
- 四 他の委員会の長
- 五 事務部局の長

第七条 委員長は、委員会を主宰する。

- 2 委員会に副委員長を置き、委員のうちから委員長が指名する。
- 3 副委員長は、委員長を助ける。
- 4 委員長に事故があるとき又は委員長が欠けたときは、副委員長が、委員長の職務を行う。

第八条 委員長は、大学評議会議長からの諮問を受けて、委員会を招集する。

- 2 前項にかかわらず、次の各号の一に該当する場合、委員長は委員会を招集する。

- 一 学年の始まる月（定例）
- 二 委員長が必要と認めたとき
- 三 委員の三分の一以上の要求があったとき

第九条 委員会は、委員の三分の二以上の出席がなければ、議事を開き議決することができない。

第十条 委員会の議事は、委員の出席者の過半数をもって決する。ただし、可否同数の場合は、委員長の決するところによる。

第十一条 委員会に関する事務は、委員長の監督の下に、事務局長が統括する。

第十二条 委員会の議事録は、委員長の監督の下に、事務局長が作成し、委員会において確認する。

第三章 委員会所管事項

第十三条 第二条に定める常設の委員会にあつては、次に掲げる事項を所管する。

- 一 予算委員会は、評議会規程第七条第1項第四号の事項
- 二 学務委員会は、評議会規程第七条第1項第七号乃至第十一号の事項 ただし、学生の入学及び国際交流に関する事項は除く。
- 三 教育・研究支援委員会は、評議会規程第七条第1項第一号のうち教育研究活動の研究助成に関する全学的調整を要する事項及び評議会規程第七条第1項第十二号のうち全学的に調整を要する事項、ならびに評議会規程第七条第1項第七号乃至第九号のうち国際交流に関する事項
- 四 入試広報委員会は、評議会規程第七条第1項第九号のうち学生の入学に関する事項及び本学の広報に関する事項
- 五 自己点検・評価委員会は、評議会規程第七条第1項第十三号に関する事項

2 大学評議会は、評議会規程第七条第1項第一号及び第二号の事項を前項に定める例に準じていずれかの常設の委員会に所管させることができる。

第十四条 第三条に定める臨時の委員会にあつては、大学評議会の定める事項を所管する。

第四章 雑則

第十五条 この規程の改廃は、大学評議会の議を経て、学長が行う。

附 則

この規程は、平成14年4月1日より施行する。

附 則

この規程は、平成17年4月1日より改正実施する。

附 則

この規程は、平成19年4月1日より改正実施する。

附 則

この規程は、平成27年4月1日より改正実施する。

第一章 総則

第一条 この規程は、跡見学園女子大学教授会規程（以下「教授会規程」という。）第九条の2及び第九条の3に基づき、教授会のもとに置く各種委員会の目的及び組織に関し必要な事項を定める。

第二条 教授会に、次に掲げる常設の委員会を置く。

- 一 教育・研究支援委員会
- 二 予算委員会
- 三 学務委員会
- 四 入試委員会
- 五 資格審査委員会

第三条 教授会は、必要に応じ、期間と所管事項を定めて、臨時の委員会を置くことができる。

第二章 委員会通則

第四条 委員会は、教授会の諮問する事項の審議及びその答申を行う。

第五条 委員会は、次に掲げる委員によって組織する。

- 一 教授会の指名する委員長
 - 二 学科選出委員 各学科若干名 ただし、前号の委員長は除く。
- 2 委員長の任期は2年とし、再任を妨げない。
 - 3 委員長以外の委員の任期は1年とし、再任を妨げない。
 - 4 委員に欠員が生じた場合の補欠の任期は、前任者の残任期間とする。
 - 5 第三条に定める臨時の委員会にあっては、前四項によらず、教授会の定めるところに従って組織する。

第六条 委員会は、必要に応じ次に掲げる者を出席させ発言させることができる。ただし、このうち委員でない者は、議決権をもたない。

- 一 当該委員会の属する学部の長
- 二 学部選出の大学評議員
- 三 附属教育研究組織の長
- 四 他の委員会の長
- 五 事務部局の長

第七条 委員長は、委員会を主宰する。

- 2 委員会に副委員長を置き、委員のうちから委員長が指名する。
- 3 副委員長は、委員長を助ける。
- 4 委員長に事故があるとき又は委員長が欠けたときは、副委員長が、委員長の職務を行う。

第八条 委員長は、次の各号の一に該当する場合、委員会を招集する。

- 一 学期の始まる月（定例）
- 二 委員長が必要と認めたとき
- 三 委員の三分の一以上の要求があったとき

第九条 委員会は、委員の三分の二以上の出席がなければ、議事を開き議決することができない。

第十条 委員会の議事は、委員の出席者の過半数をもって決する。ただし、可否同数の場合は、委員長の決するところによる。

第十一条 委員会に関する事務は、委員長の監督の下に、事務局長が統括する。

第十二条 委員会の議事録は、委員長の監督の下に、事務局長が作成し、委員会において確認する。

第三章 委員会所管事項

第十三条 第二条に定める常設の委員会にあつては、次に掲げる事項を所管する。

- 一 教育・研究支援委員会は、教授会規程第二条の4第1項第五号のうち教員の教育研究活動に対する助成に関する事項および教授会規程第二条の4第1項第九号に関する事項
- 二 予算委員会は、教授会規程第二条の4第1項第八号に関する事項
- 三 学務委員会は、教授会規程第二条の4第1項第一号乃至第三号及び第六号に関する事項 ただし、学生の入学及び国際交流に関する事項は除く。
- 四 入試委員会は、教授会規程第二条の4第1項第一号のうち学生の入学に関する事項
- 五 資格審査委員会は、教授会規程第二条の4第1項第四号に関する事項

2 教授会は、教授会規程第二条の4第1項第五号及び第七号の事項を前項に定める例に準じていずれかの常設の委員会に所管させることができる。

第十四条 第三条に定める臨時の委員会にあつては、教授会の定める事項を所管する。

第四章 雑則

第十五条 この規程を運用するために必要な事項は、別に定める。

第十六条 この規程の改廃は、大学評議会の議を経て、学長が行う。

附 則

この規程は、平成27年4月1日から施行する。

2. 跡見学園女子大学文学部教授会各種委員会規程（平成14年4月1日施行）及び跡見学園女子大学マネジメント学部教授会各種委員会規程（平成14年4月1日施行）を廃止する。

跡見学園女子大学自己点検・評価規程

平成9年6月11日施行
改正 平成17年4月1日改正実施
平成27年4月1日一部改正

第1条 跡見学園女子大学は、跡見学園女子大学学則第1条の2第5項及び跡見学園女子大学大学院学則第3条第5項に基づき、年毎に評価項目を定め大学全体の自己点検・評価を行う。

第2条 自己点検・評価は、跡見学園女子大学大学評議会全学委員会規程に定める自己点検・評価委員会が主管する。

第3条 自己点検・評価の基準は、次に掲げるものとする。

(1) 学校教育法並びに大学設置基準（昭和31年文部省令第28号）及び大学院設置基準（昭和49年文部省令第28号）に、それぞれ適合していること

(2) 跡見学園女子大学学則第1条の2第4項及び跡見学園女子大学大学院学則第3条第4項に規定する認証評価を行う機関として文部科学省から認証を受けている公益財団法人大学基準協会が定める大学基準に適合していること

(3) 本学における特色ある教育研究の進展に資する観点から評価に値いすること

2 自己点検・評価は、前項（2）に定める公益財団法人大学基準協会が定める大学基準に掲げる項目について行う。

3 自己点検・評価は、本学独自の点検・評価の基準及び項目を設けてこれを行うことができる。

第4条 学長は、自己点検・評価の結果をふまえ、それを大学の将来計画に反映させ、教育環境及び教育研究活動の改善を図り、教育理念の実現に努めるものとする。

第5条 跡見学園女子大学学則第1条の2第4項及び跡見学園女子大学大学院学則第3条第4項の認証評価を受ける期間は、7年以内ごととする。

第6条 この規程の改廃は、大学評議会の議を経て、学長が行う。

附 則



本改正規程は平成9年6月11日より施行する。

附 則


この規程は、跡見学園女子大学自己点検・自己評価規程の名称を改め、平成17年4月1日より改正実施する。

附 則

この規程は、平成27年4月1日より改正実施する。あわせて、跡見学園女子大学自己点検・評価推進委員会規程は廃止する。

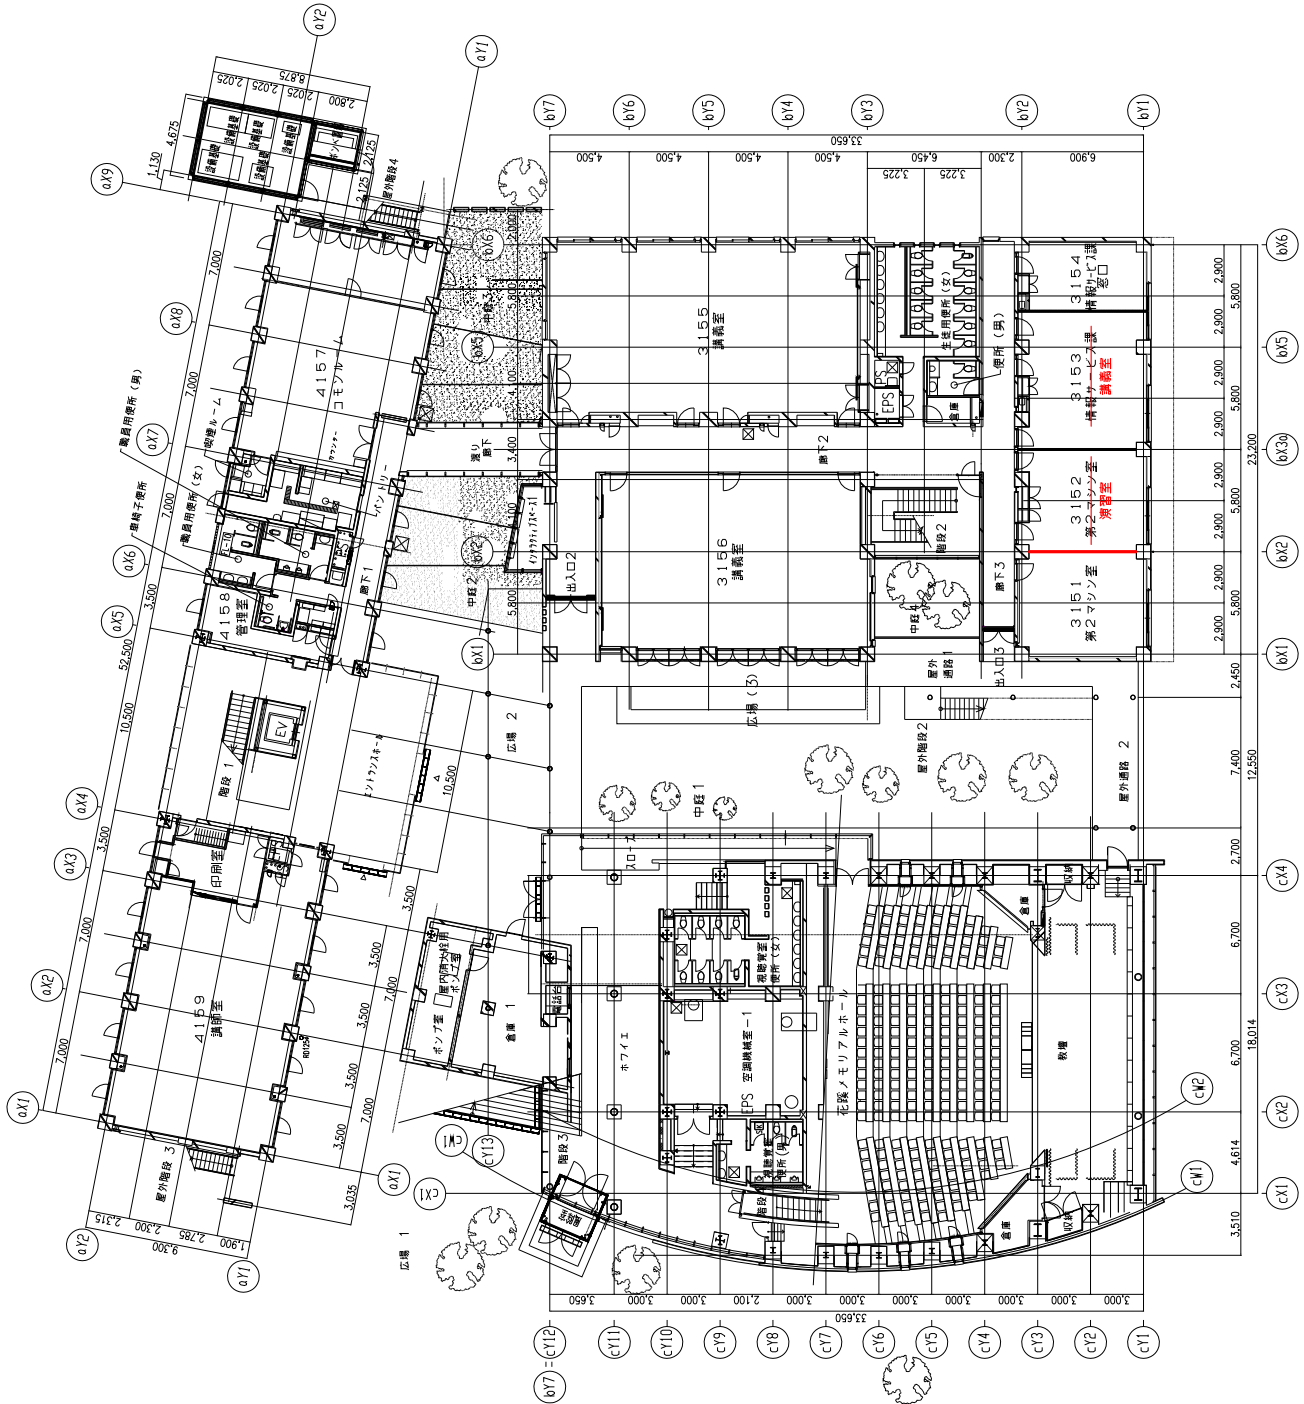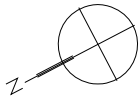

図面番号	1階平面図
図面名	1階平面図
縮尺	1/300
年月日	
工事名称	群馬女子大学 3・4号館・KMH

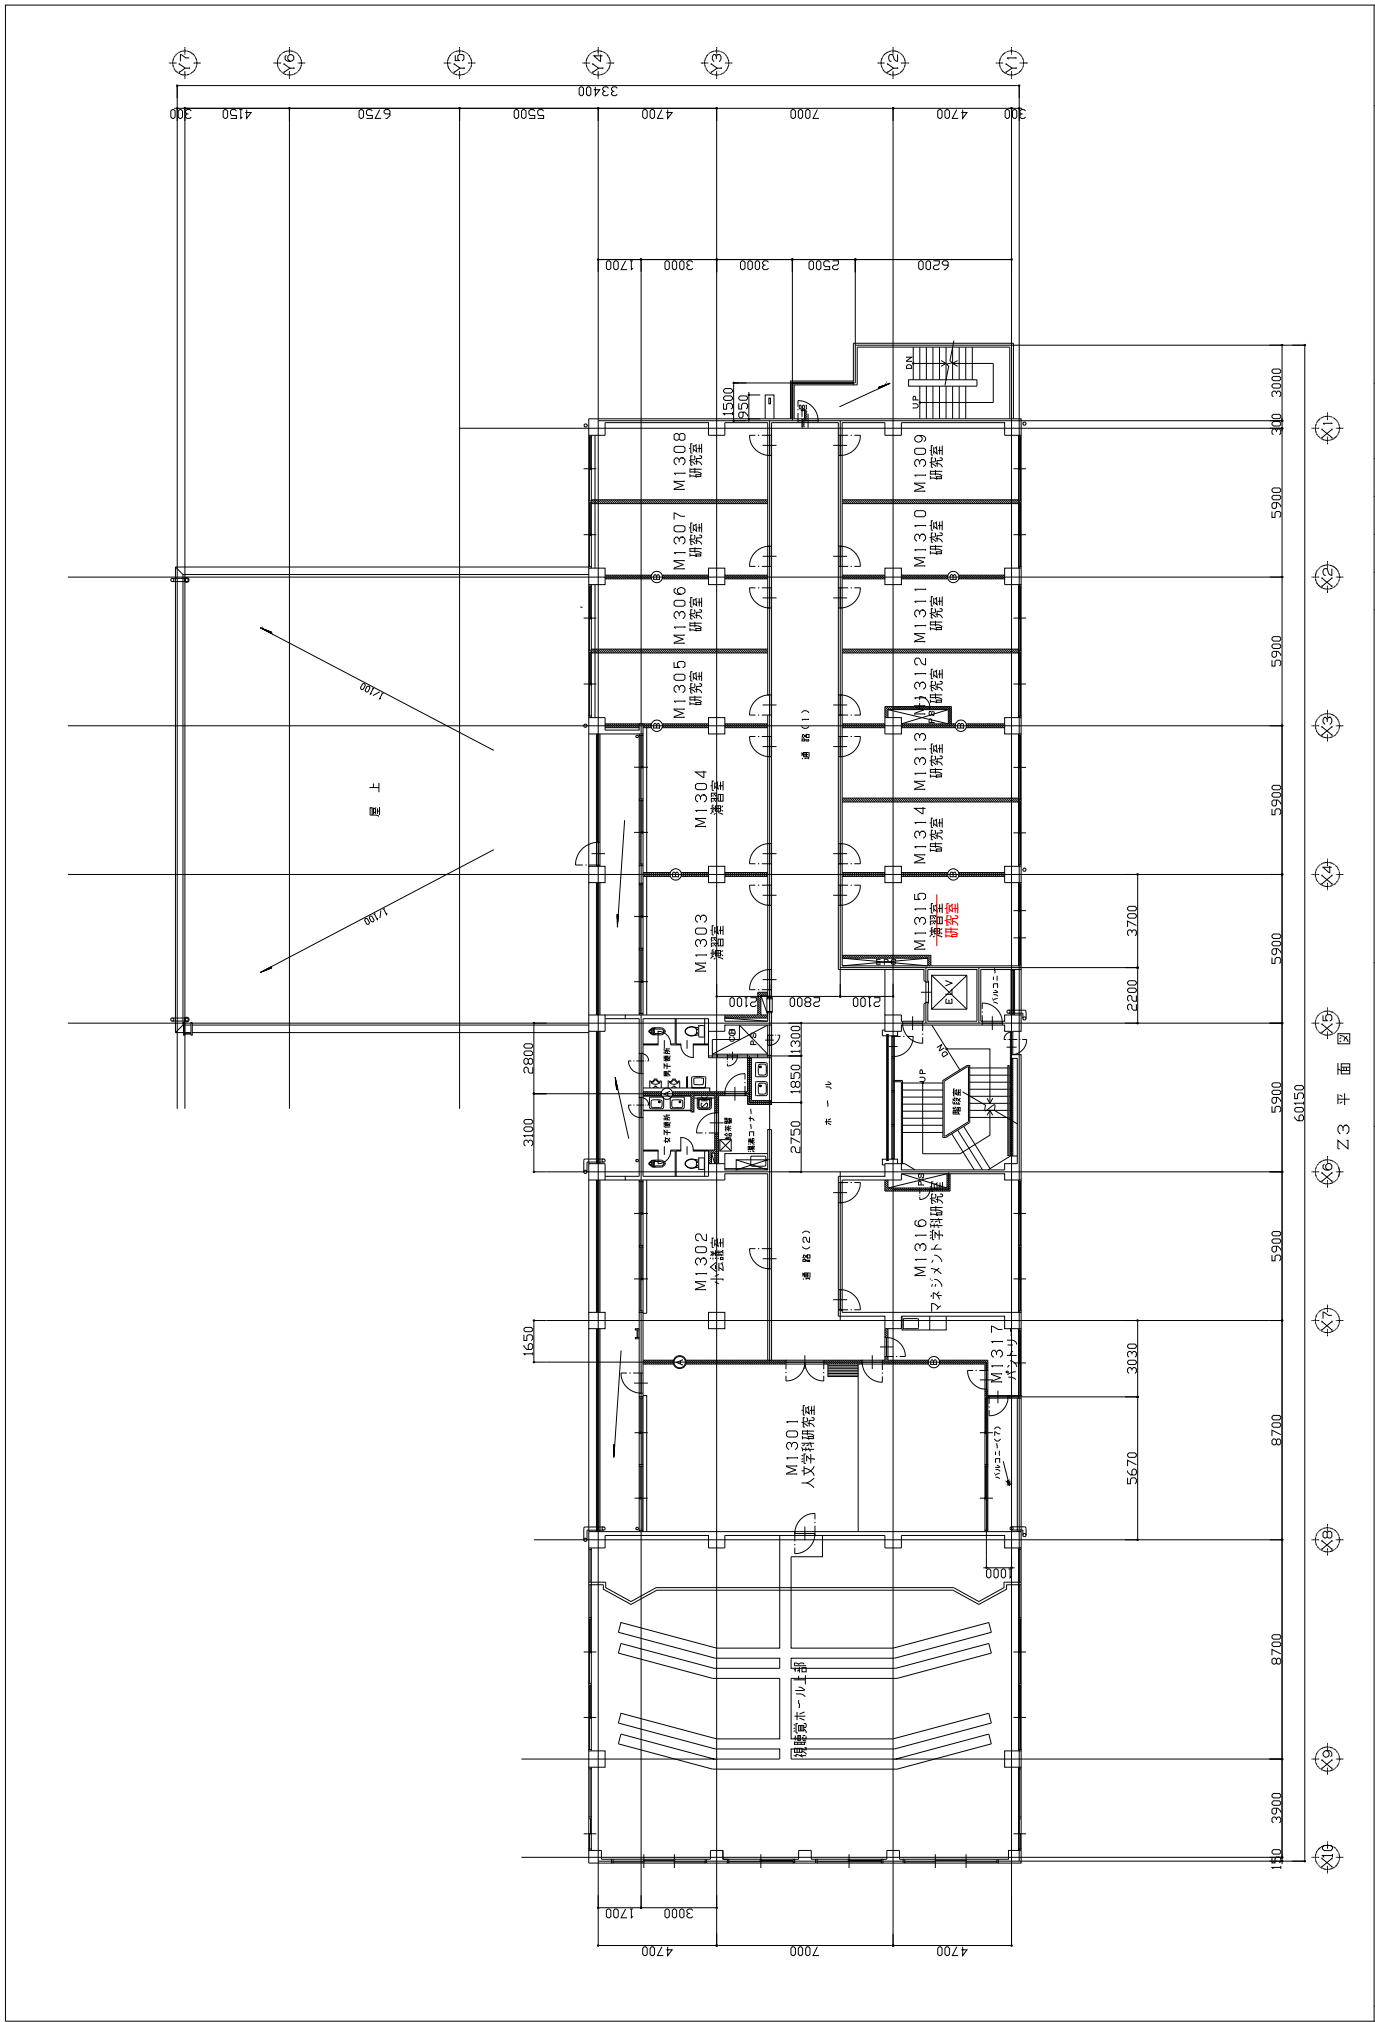


工務名称 新島学園女子大学 文京キャンパス 1号館	図面番号 3階平面図
年月日 1/300	
縮尺 1/300	
Z.3 平面図	




跡見学園女子大学校地


197.88㎡ (全部所有)

所在地 東京都文京区大塚二丁目1番17号

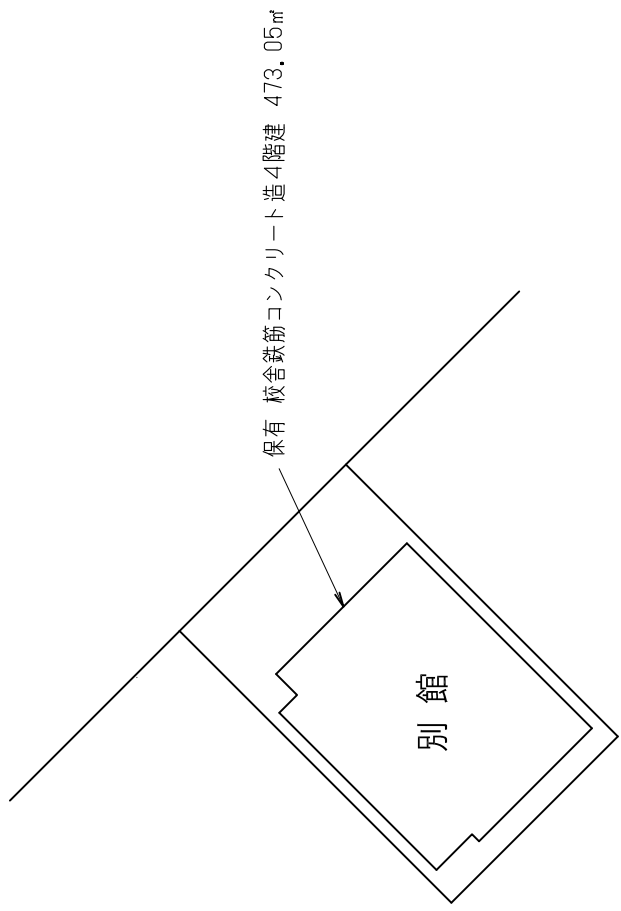


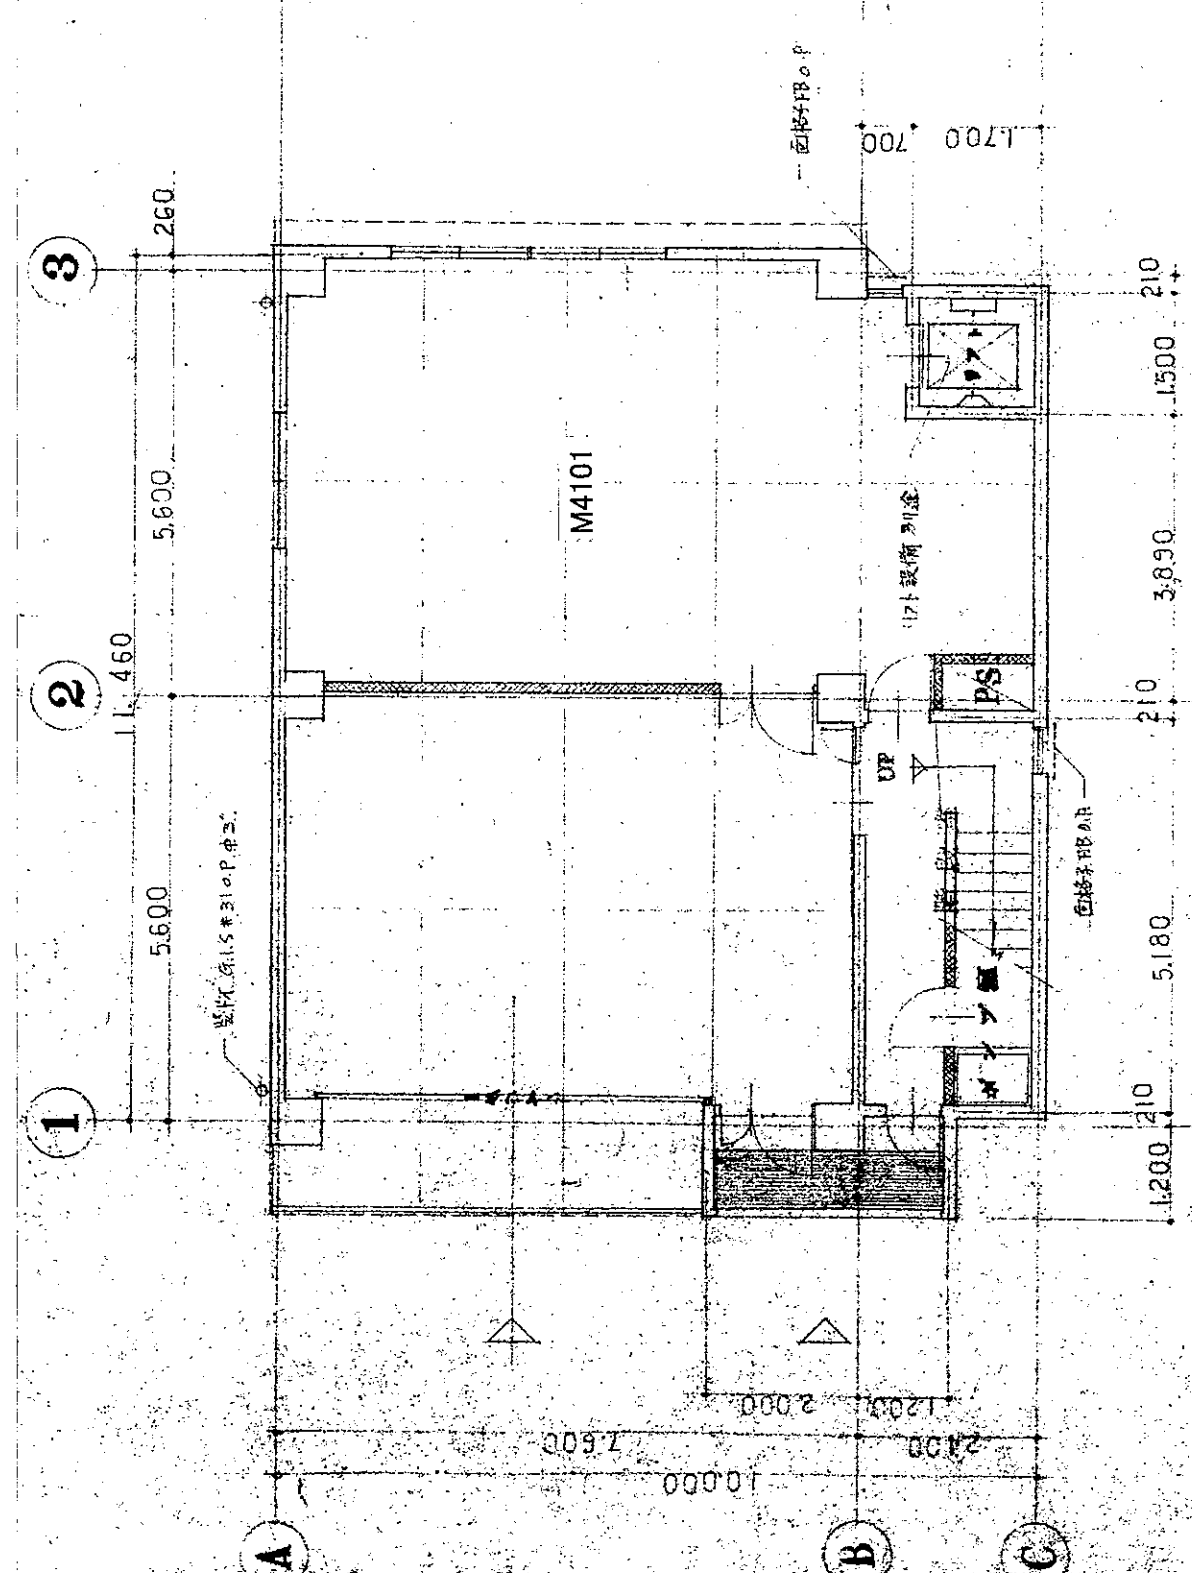


訂正事項	年月日	担当	原案	年月日	担当者	工事名称	跡見学園女子大学 文京キャンパス 別館	図面番号	図面名称	縮尺	S=1/100	図面番号	図面名称	縮尺	S=1/100
	年月日	担当		年月日	担当										
	年月日	担当		年月日	担当										
	年月日	担当		年月日	担当										

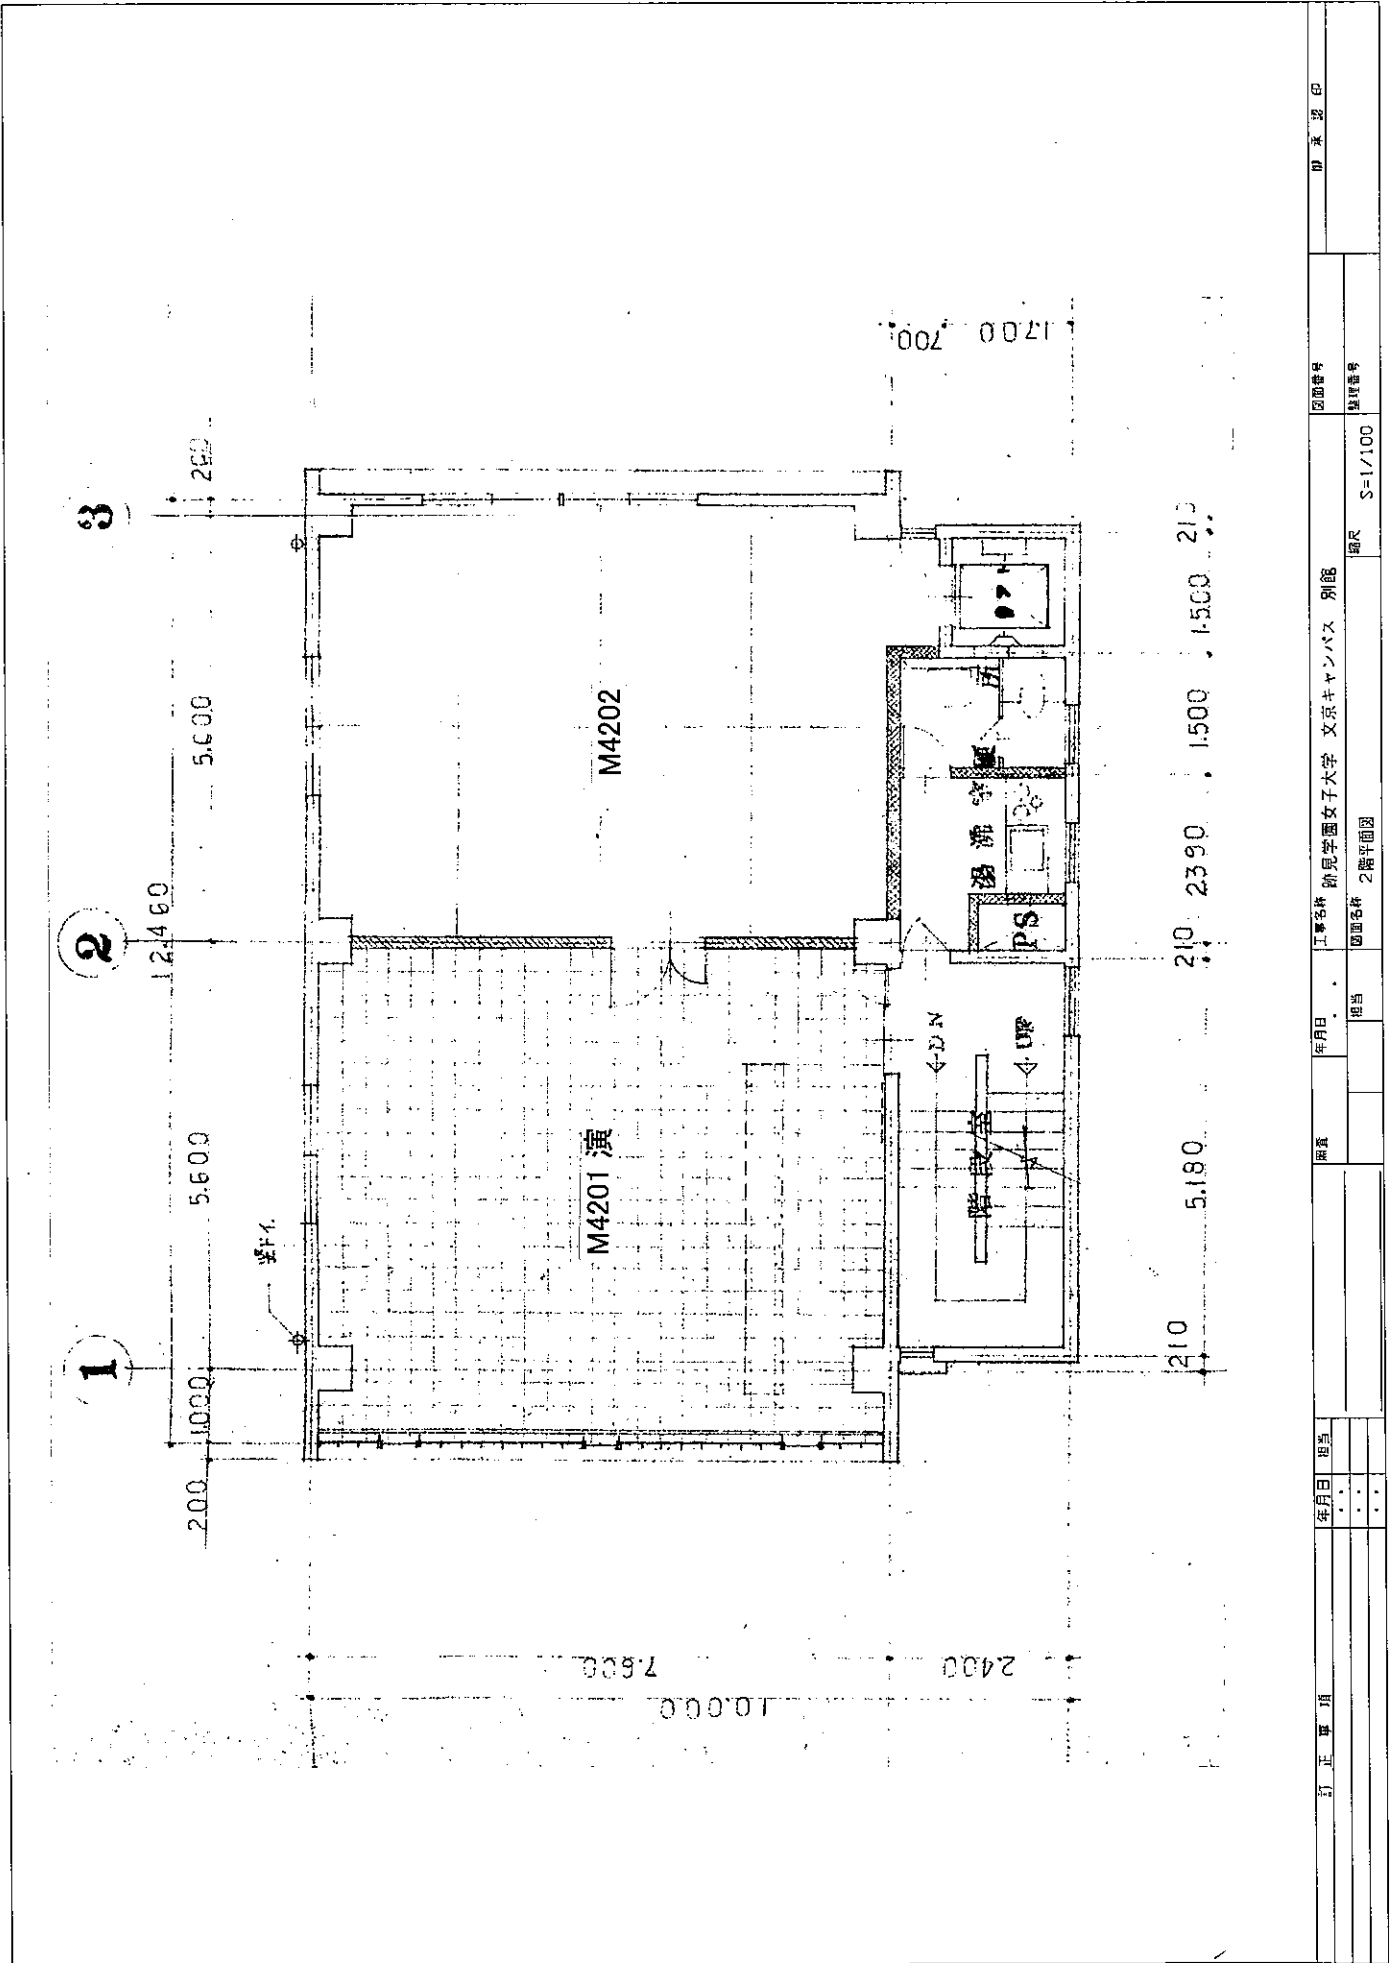

年月日	担当	年月日	担当	工事名称	図面名称	図面番号	印
..	新見学園女子大学 文京キャンパス 別館	2階平面図	S=1/100	伊 東 浩 印
..				
..				

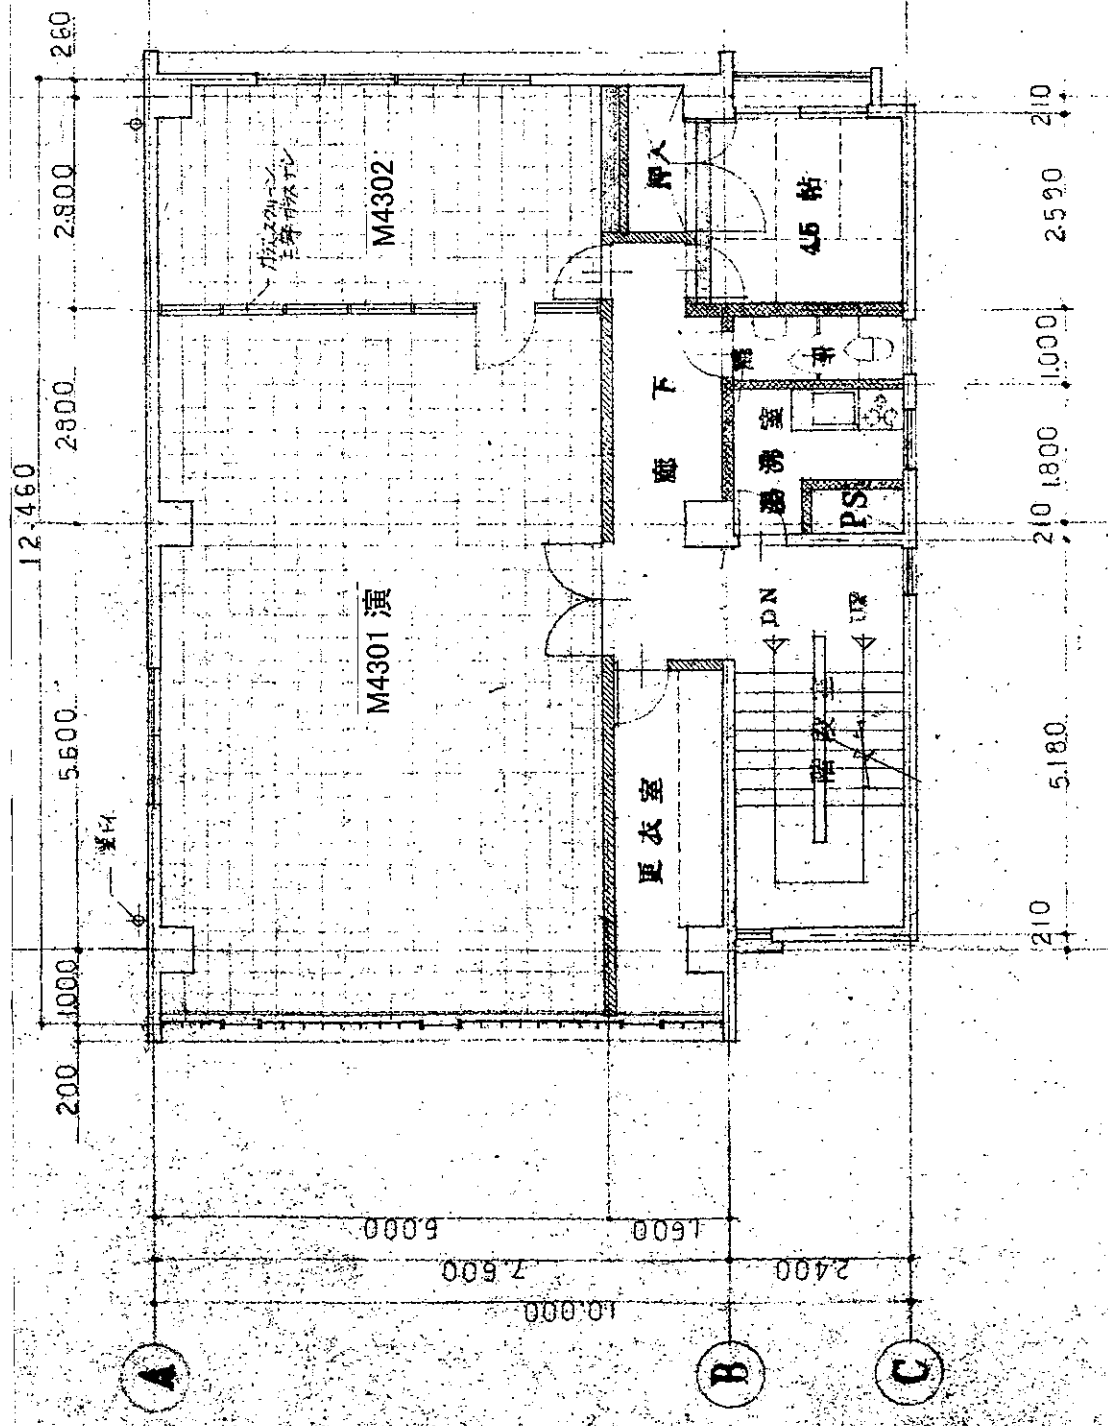

訂正事項	年月日	担当者	年月日	担当	図面番号	図面番号	図面番号	印
					工事名称 跡見学園女子大学 文京キャンパス 別館	図面番号	図面番号	印
					図面名称 3階平面図	図面番号	図面番号	印
					縮尺 S=1/100	図面番号	図面番号	印

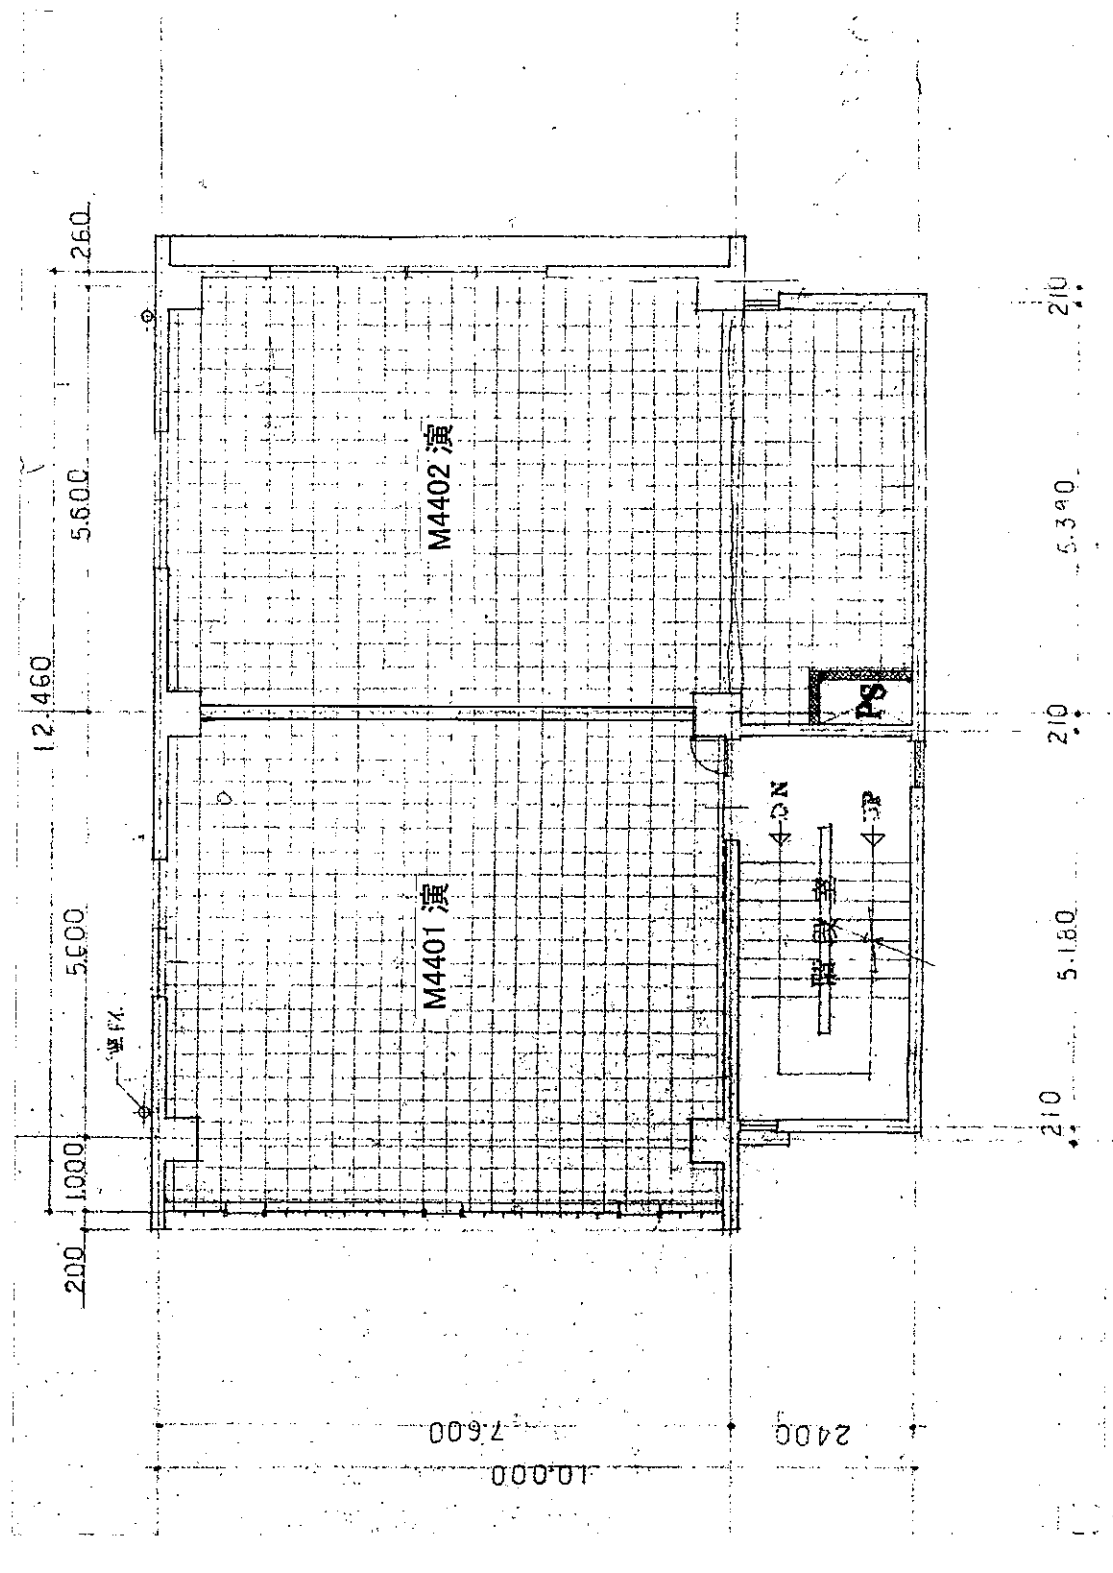

訂正事項	年月日	担当	原案	年月日	担当者	工事名称	跡見学園女子大学 文京キャンパス 別館	図面番号	図面番号	縮尺	S=1/100	図面番号	図面番号	縮尺	S=1/100	図面番号	図面番号
	年月日	担当		年月日	担当者												
	年月日	担当		年月日	担当者												
	年月日	担当		年月日	担当者												

文京別館

階数	室名	面積 (㎡)	階数	室名	面積 (㎡)	
1 F	M4101 倉庫	71.54				
	廊下その他	39.83				
	合計	111.37				
階数	室名	面積 (㎡)				
2 F	M4201 演習室	50.16				
	M4202 倉庫	44.54				
	廊下その他	25.86				
	合計	120.56				
階数	室名	面積 (㎡)				
3 F	M4301 演習室	66.96				
	M4302	18.36				
	廊下その他	35.24				
	合計	120.56				
階数	室名	面積 (㎡)				
4 F	M4401 演習室	50.16				
	M4402 演習室	44.54				
	廊下その他	25.86				
	合計	120.56				